


Rijsoord - De oude Boomgaert

parkeerbalans

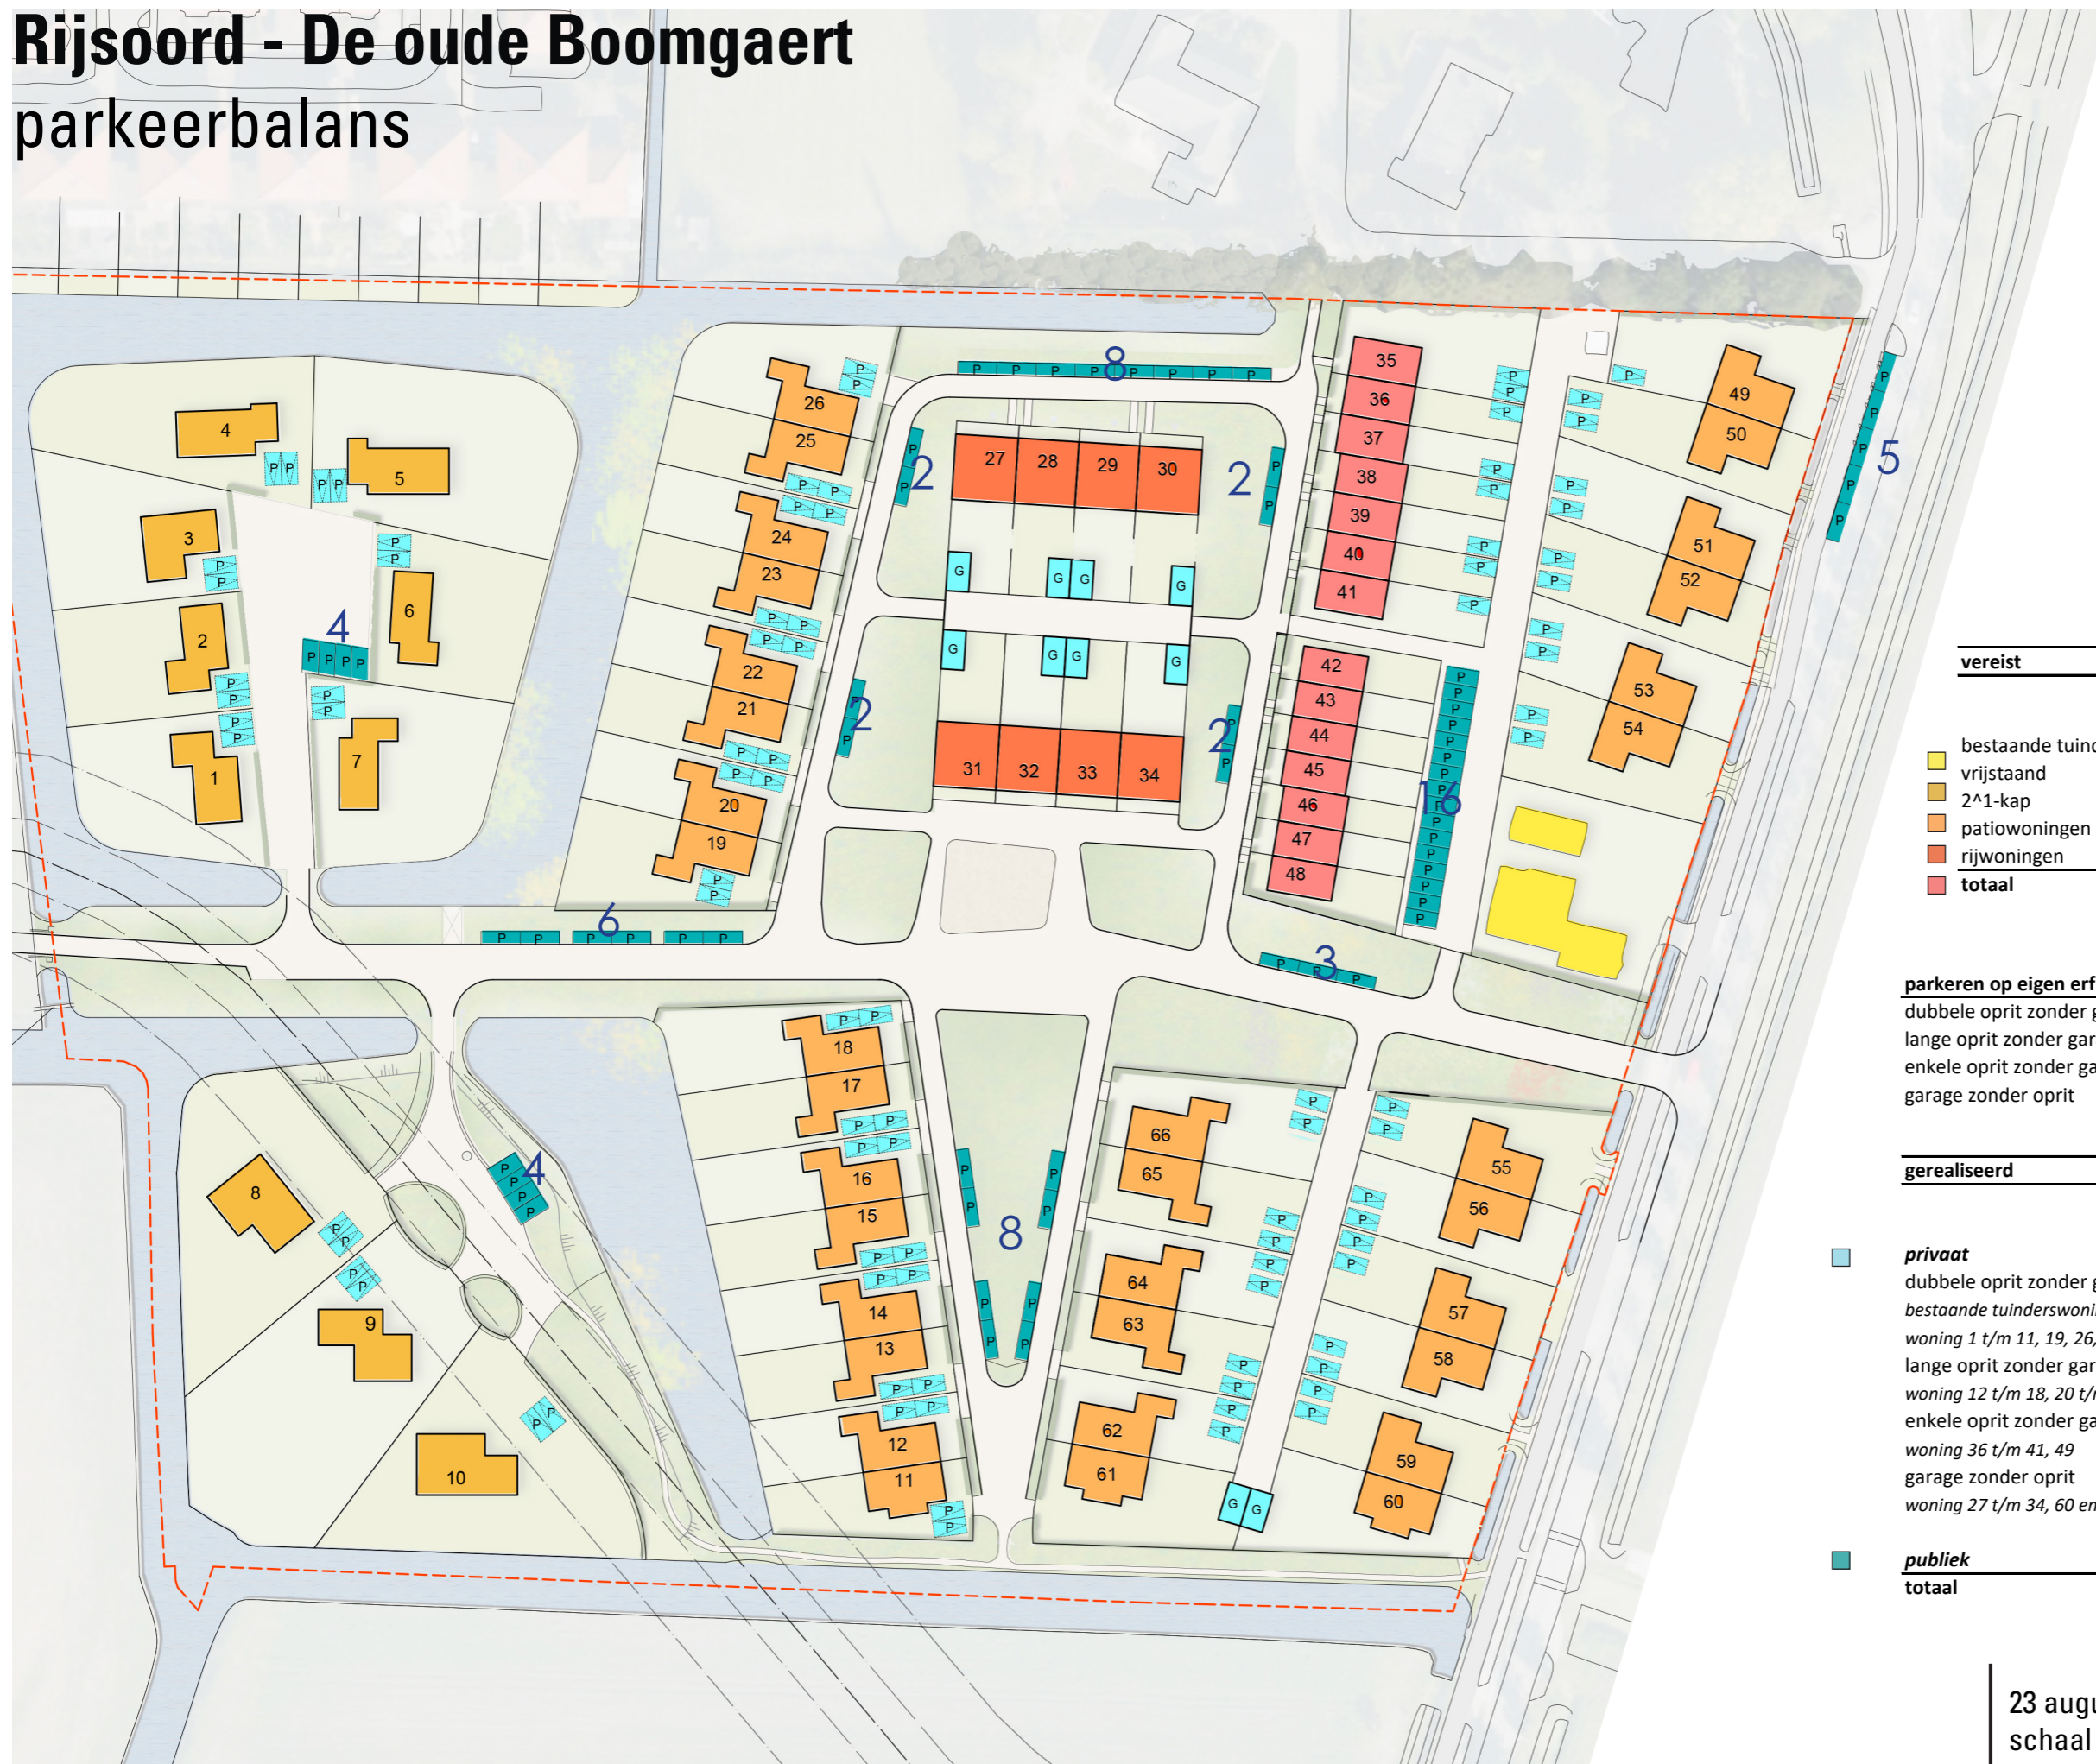

vereist

	aantal	norm	totaal
bestaande tuinderswoning	1	2,2	2,2
vrijstaand	10	2,2	22
2^1-kap	34	2,1	71,4
patiowoningen	8	1,8	14,4
rijwoningen	14	1,8	25,2
totaal	67		135,2

parkeren op eigen erf	berekeningsaantal
dubbele oprit zonder garage	1,7
lange oprit zonder garage	1
enkele oprit zonder garage	0,8
garage zonder oprit	0,4

gerealiseerd

	aantal	eigen erf	totaal
privaat			
dubbele oprit zonder garage			
bestaande tuinderswoning	1	1,7	1,7
woning 1 t/m 11, 19, 26, 35, 50 t/m 59, 62 t/m 66	29	1,7	49,3
lange oprit zonder garage			
woning 12 t/m 18, 20 t/m 25	13	1	13
enkele oprit zonder garage			
woning 36 t/m 41, 49	7	0,8	5,6
garage zonder oprit			
woning 27 t/m 34, 60 en 61	10	0,4	4
publiek			62
totaal			135,6

23 augustus 2018
 schaal 1:1000
 formaat A3