


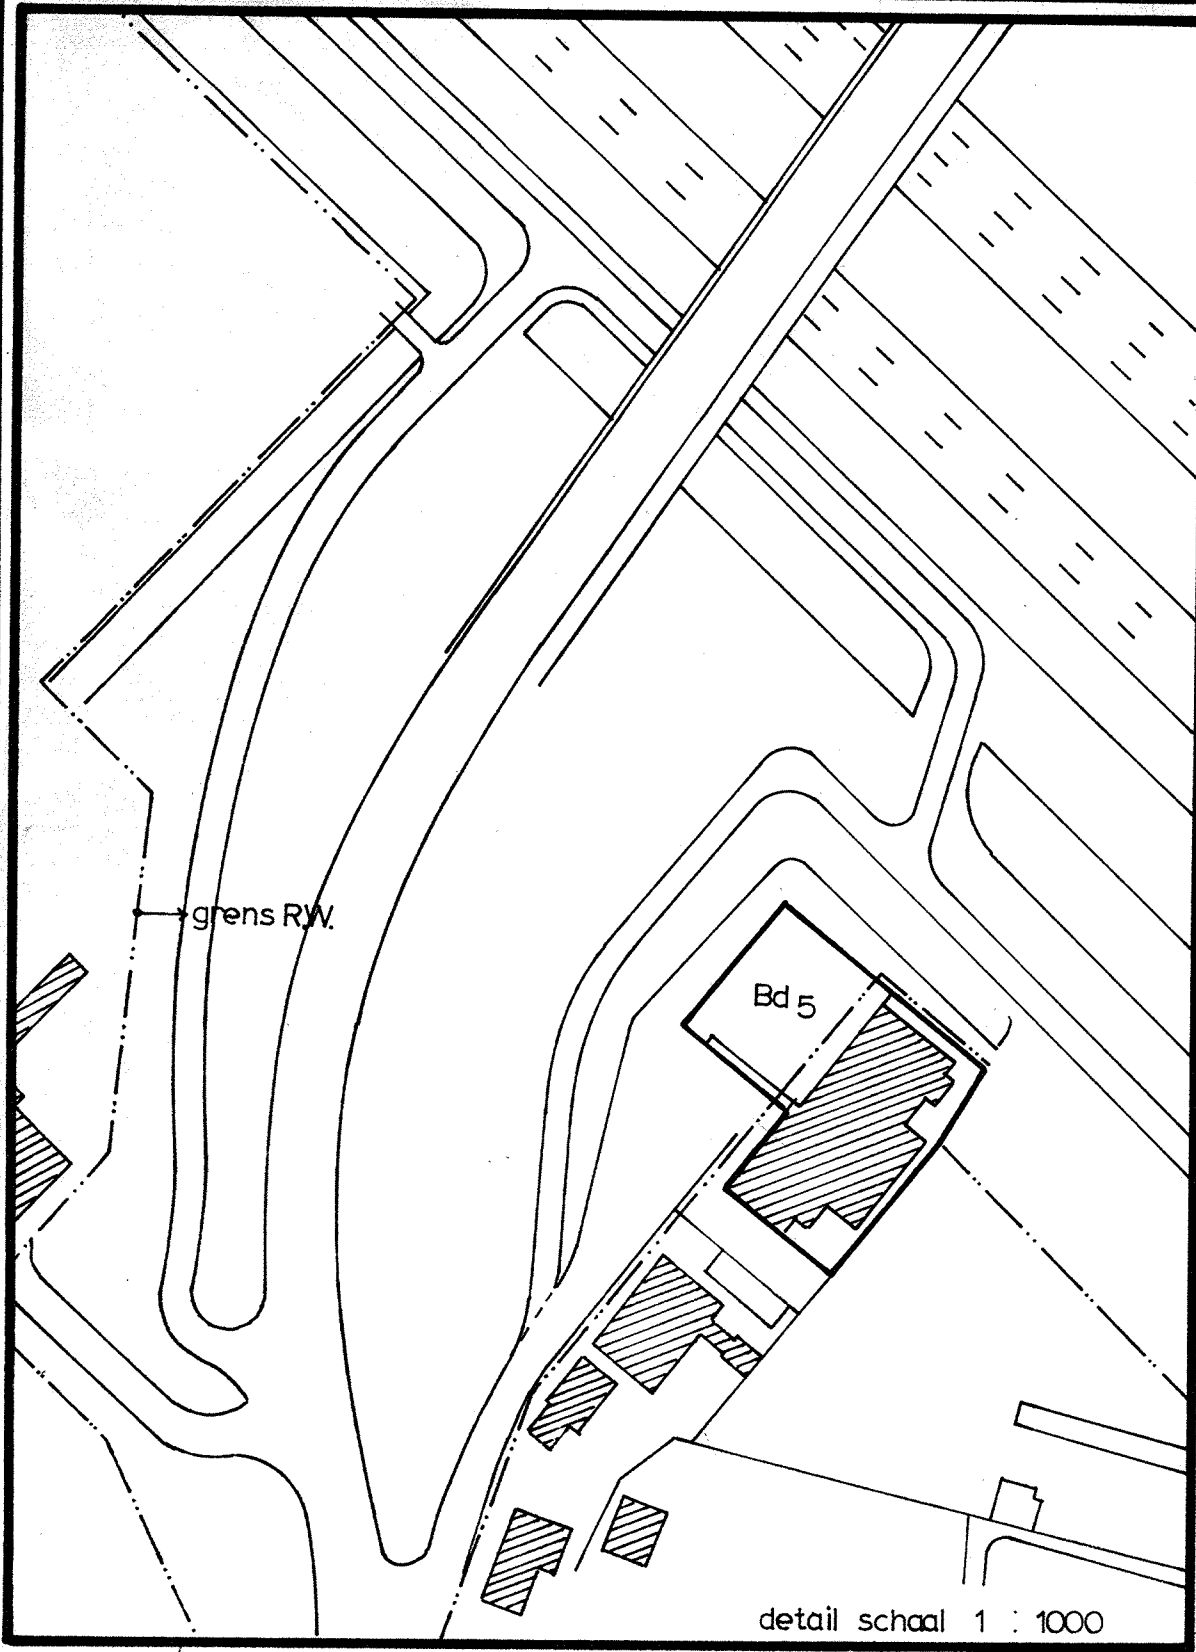

GEM. ROTTERDAM

OVERIGE AANDUIDINGEN

KADASTRALE GEGEVENS

MATEN IN METERS

PLANGRENS

PLANGRENS TEVENS GEMEENTEGRENS

X — X — X HOGE DRUK GASLEIDING Ø 30/15 cm. 40 ATM.

XX — XX — XX HOGE DRUK GASLEIDING Ø 30 cm. 40 ATM.

XXX — XXX HOGE DRUK GASLEIDING Ø 76 cm. 65 ATM.

XXXX — XXXX GEPROJ. 42" HOGE DRUK GASLEIDING 67 ATM.

— + — + — BRANDSTOFLEIDING Ø 22 cm. 80 ATM.

— || — || — GEPROJ. WATERLEIDINGEN

HOOGSPANNINGSLEIDING

HOOFDTRANSPORTLEIDING

GEM. KRIMPEN ¹/_D LEK

NIEUWE MAAS

Bolnes

NIEUW REUVERWAARD

Slikkerveer

WOUDE

DONKERSLOOT

HET ZAND

OLD REUVERWAARD

GEM. HENDRIK-IDO-AMBACHT

GEM. HEERJANS DAM

GEM. ZWINDRECHT

UIT TE WERKEN BESTEMMING

UR

REKREATIEGEBIED

VOORLOPIGE BESTEMMING

RvL

TOEKOMSTIG REKREATIEGEBIED,
VOORLOPIG AGRARISCHE DOELEINDEN

OVERIGE BESTEMMINGEN

B

BEDRIJVEN

subbestemmingen

Bd drukkerij

nadere aanwijzingen

BW

WATERLEIDINGBEDRIJF

(z) geen gebouwen toegestaan

L

LANDBOU, VEETEELT EN KOUDE

TUINBOUW

L(z)

(GLAS)TUINBOUW, LANDBOU EN VEETEELT

(z) geen gebouwen toegestaan

TC

TUINCENTRUM

R

REKREATIE

Rv veldsport

N

NATUURGEBIED

Nl: landgoed

WW

WATERSTAATSWERKEN

M

MUNTERREIN

V

VERKEER

GROENVOORZIENINGEN

WATER

WATERSTAATSDOELEINDEN

LEK

GEM. ALBLASSERDAM

GEM. BARENDRECHT

TERT WEG 102

Gebroken Meeldijk

RvL

Waal

Waal

Waal

Waal

Waal

Waal

Waal

Waal

Waal

Waal

Waal

Waal

Waal

gemeente

RIDDERKERK

bestemmingsplan:

LANDELIJK GEBIED

blad nr:

aantal bladen:

schaal: 1:10000

12 x A4

noordpijl

plan nr:

datum

get.

stedebouwkundige

eindbeslissing t.a.v. de kaart

3041

1972-09-15

J.V.E.

IR R.G. DEN UYL

GEDEELTELIJK GOEDGEKEURD

3041-1

79-11-19

J.V.E.

IR A.A.M. VAN DEN BERG

BETREFT DE VOORSCHRIFTEN

3041-2

78-06-06

J.V.E.

IR D. VAN DER VEEN

GOEDGEKEURD

3041-3

79-08-27

J.V.E.

IR D. VAN DER VEEN

GOEDGEKEURD

3041-4

81-07-27

J.V.E.

IR A.P.M. FRANKEN

GOEDGEKEURD

stad en landschap deiftsestraat 15b rotterdam

15b