




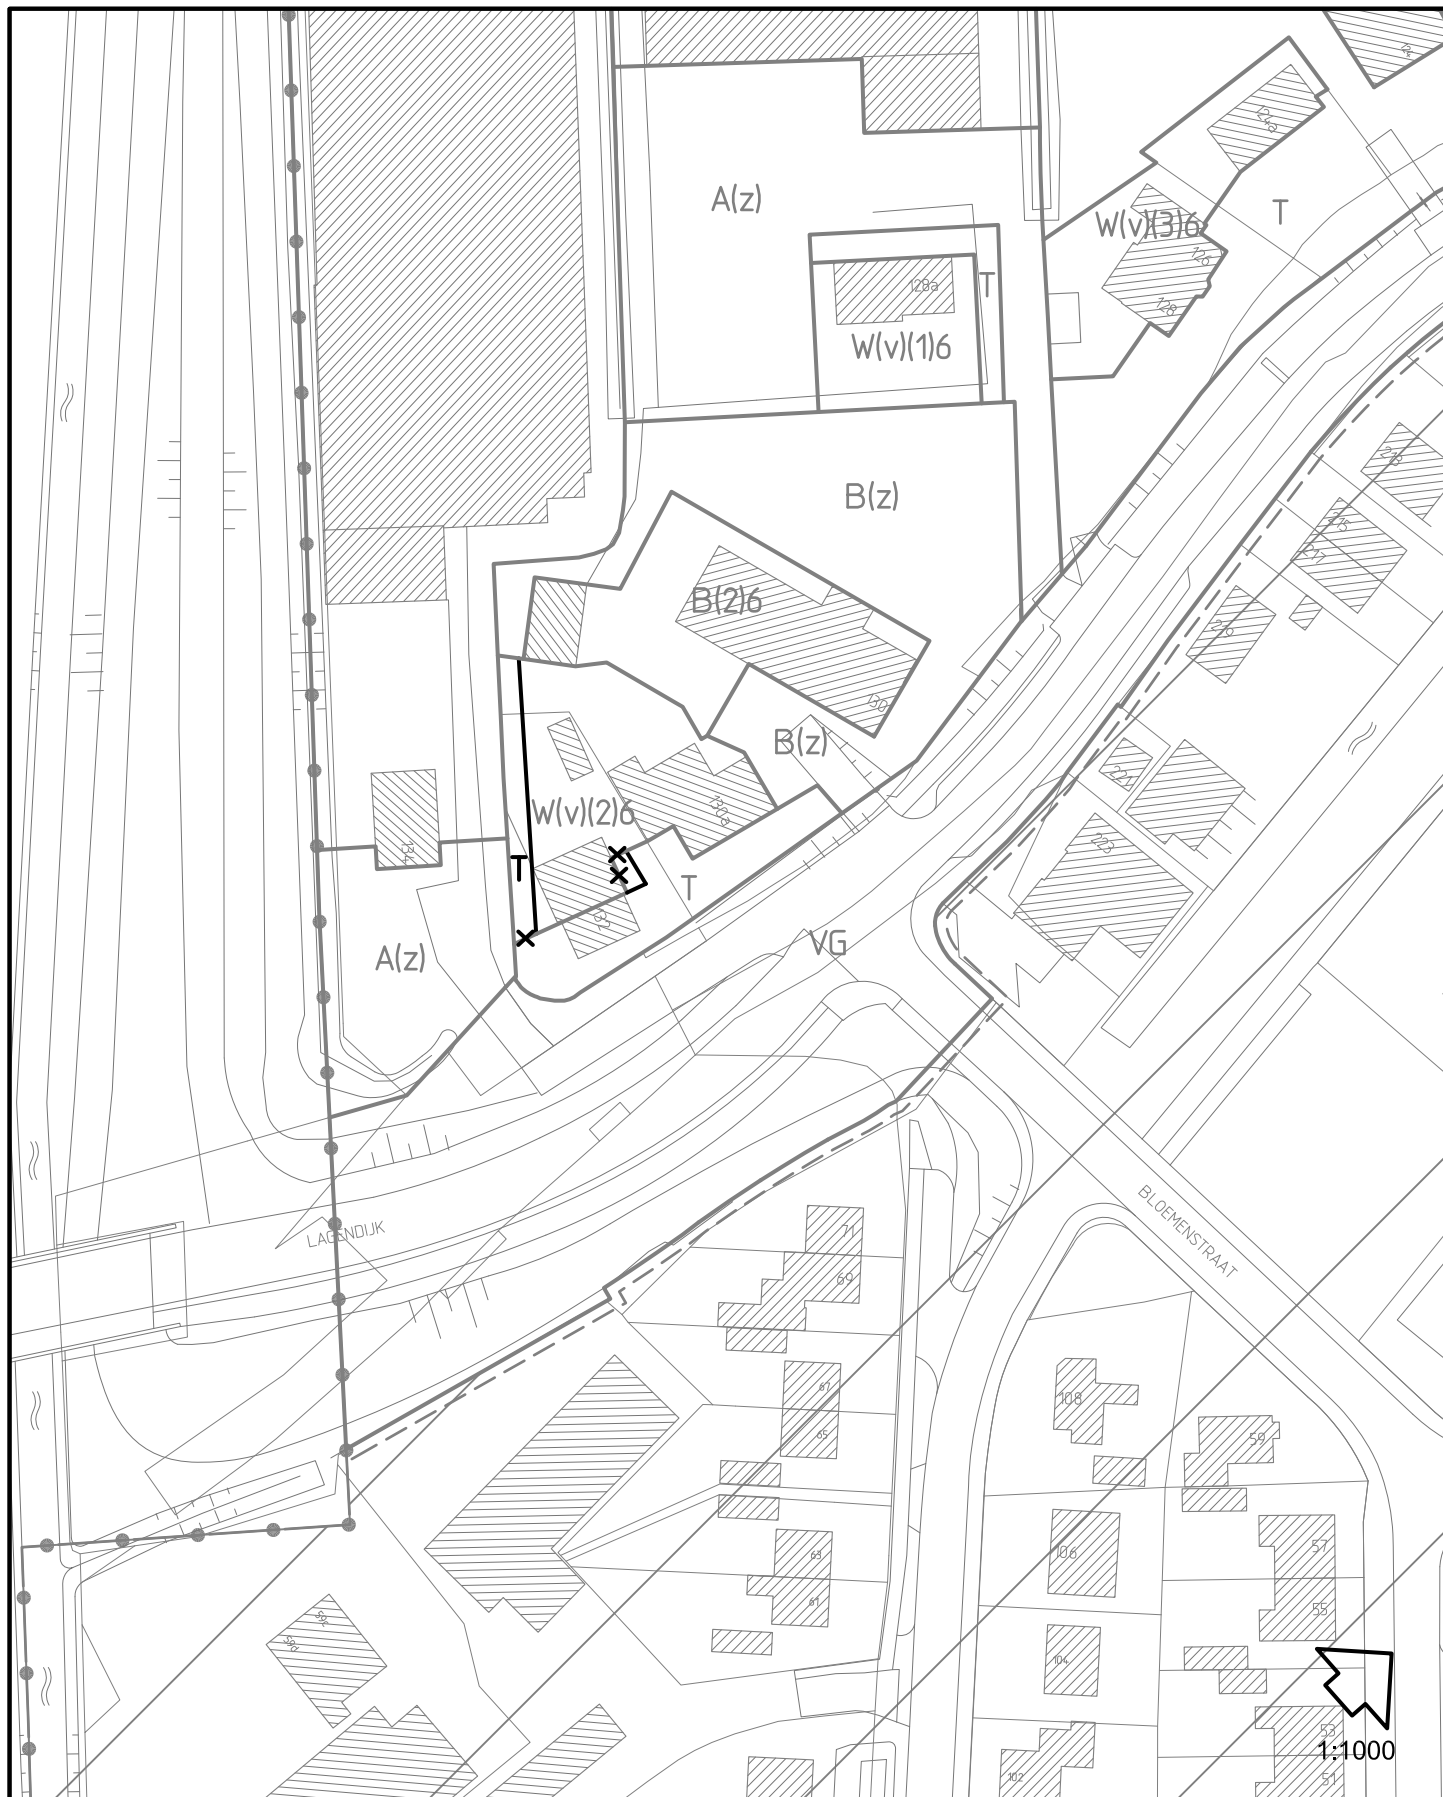


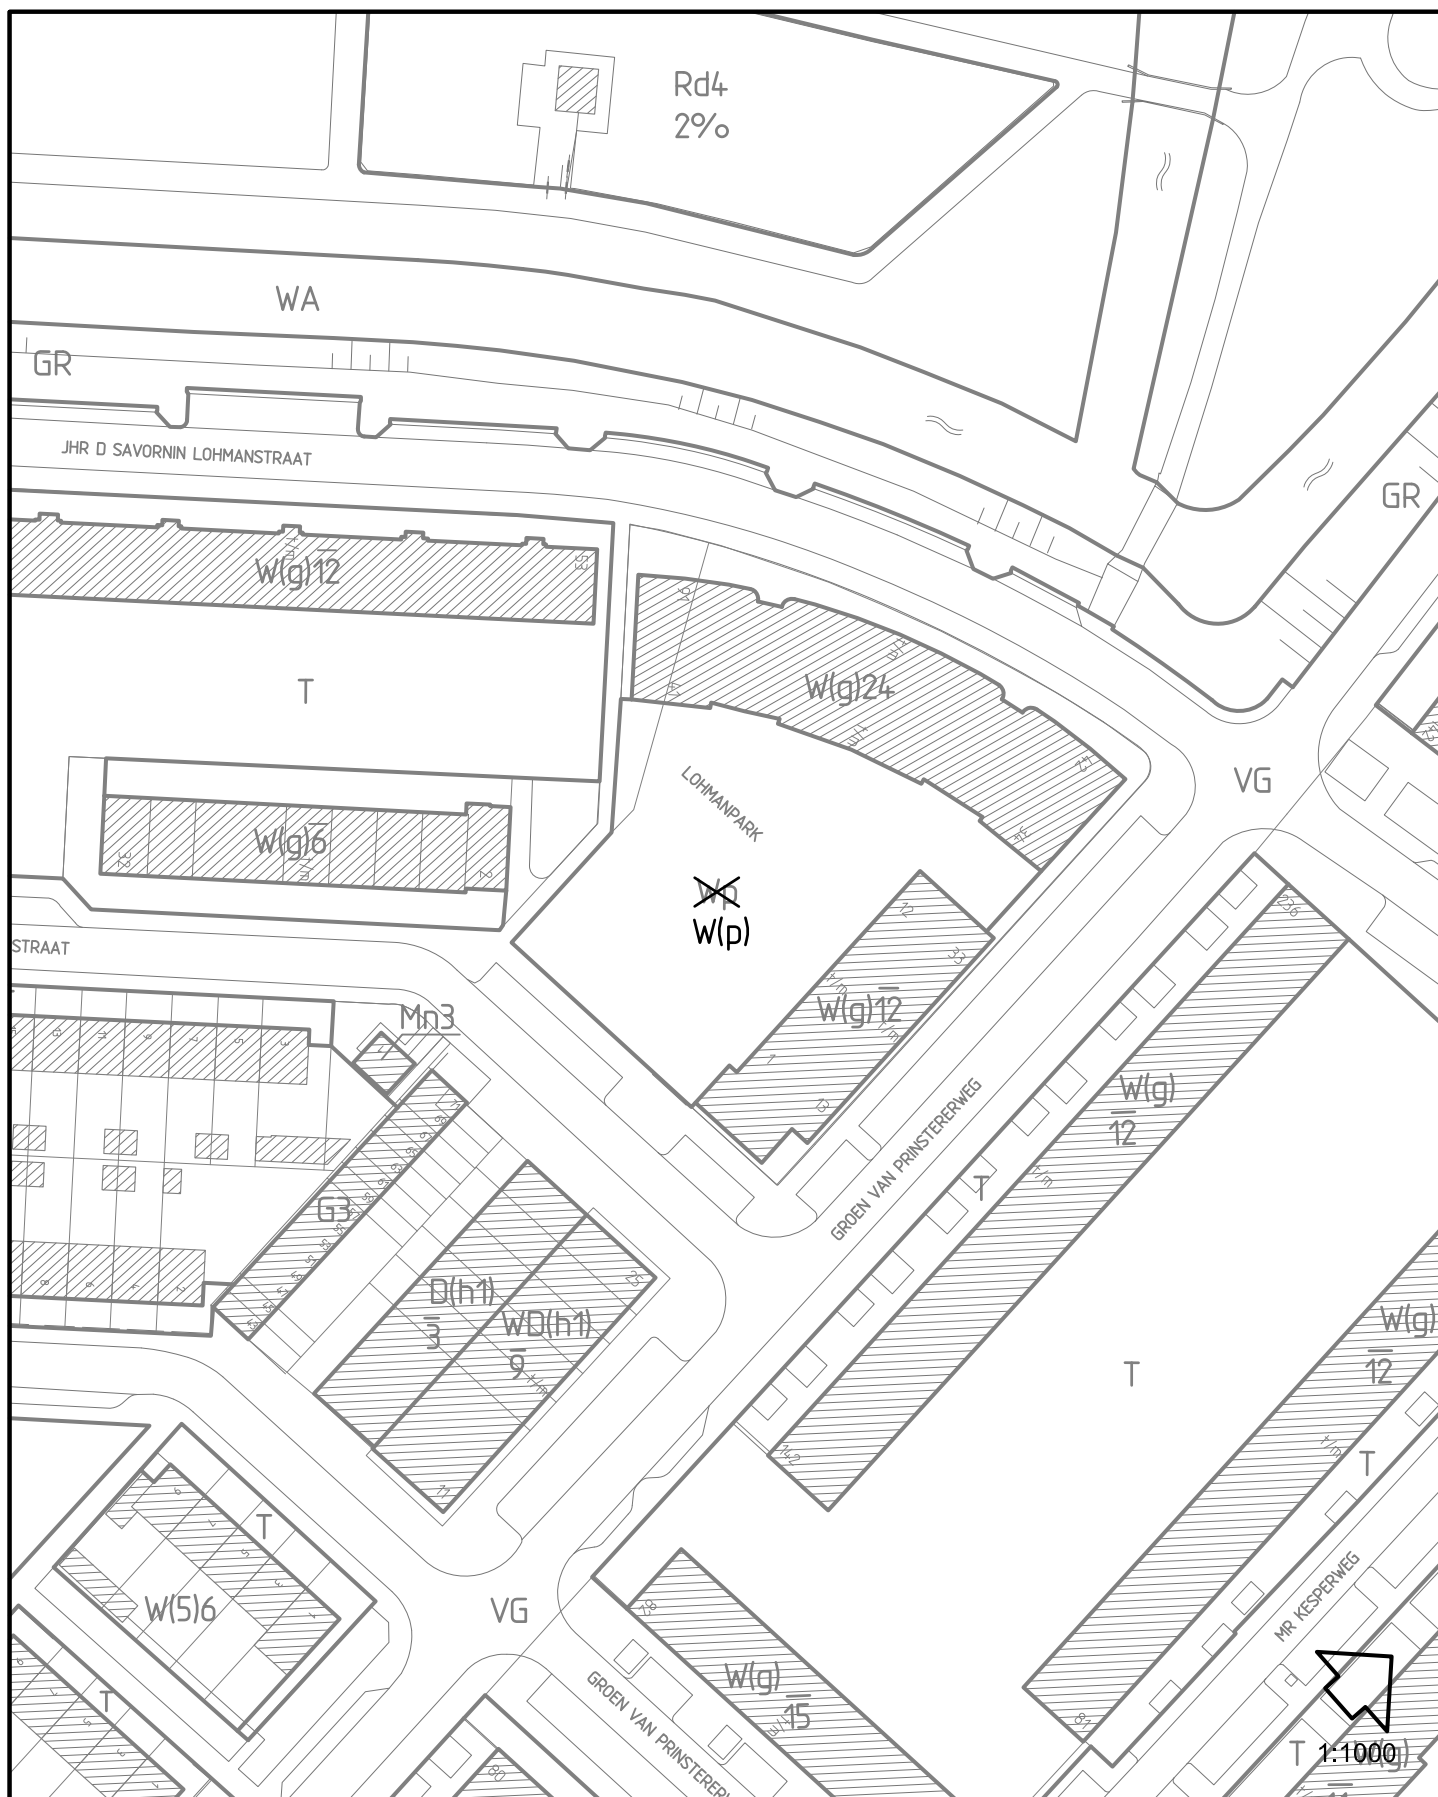

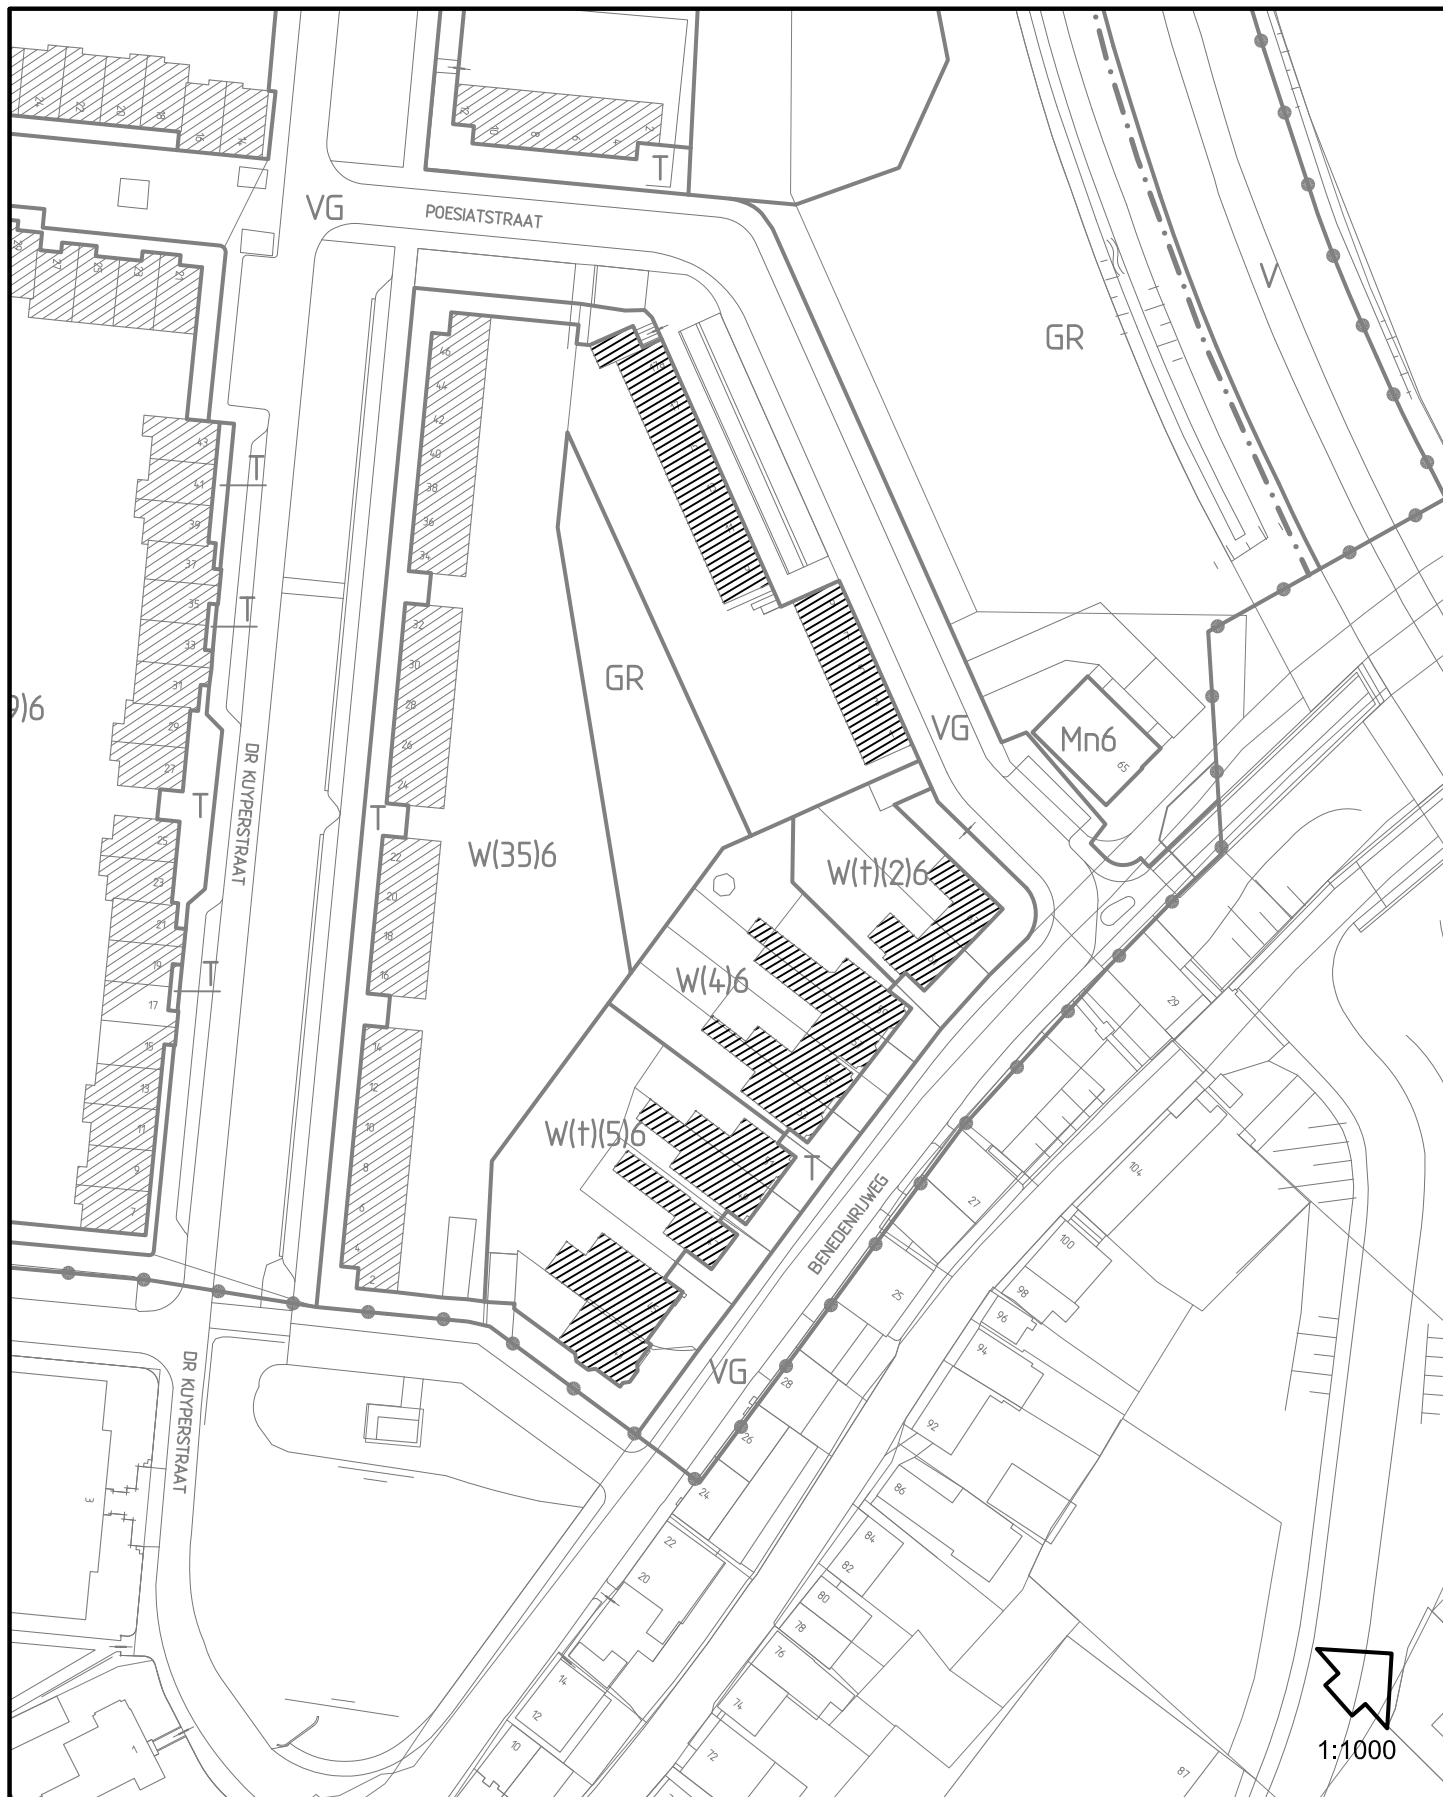






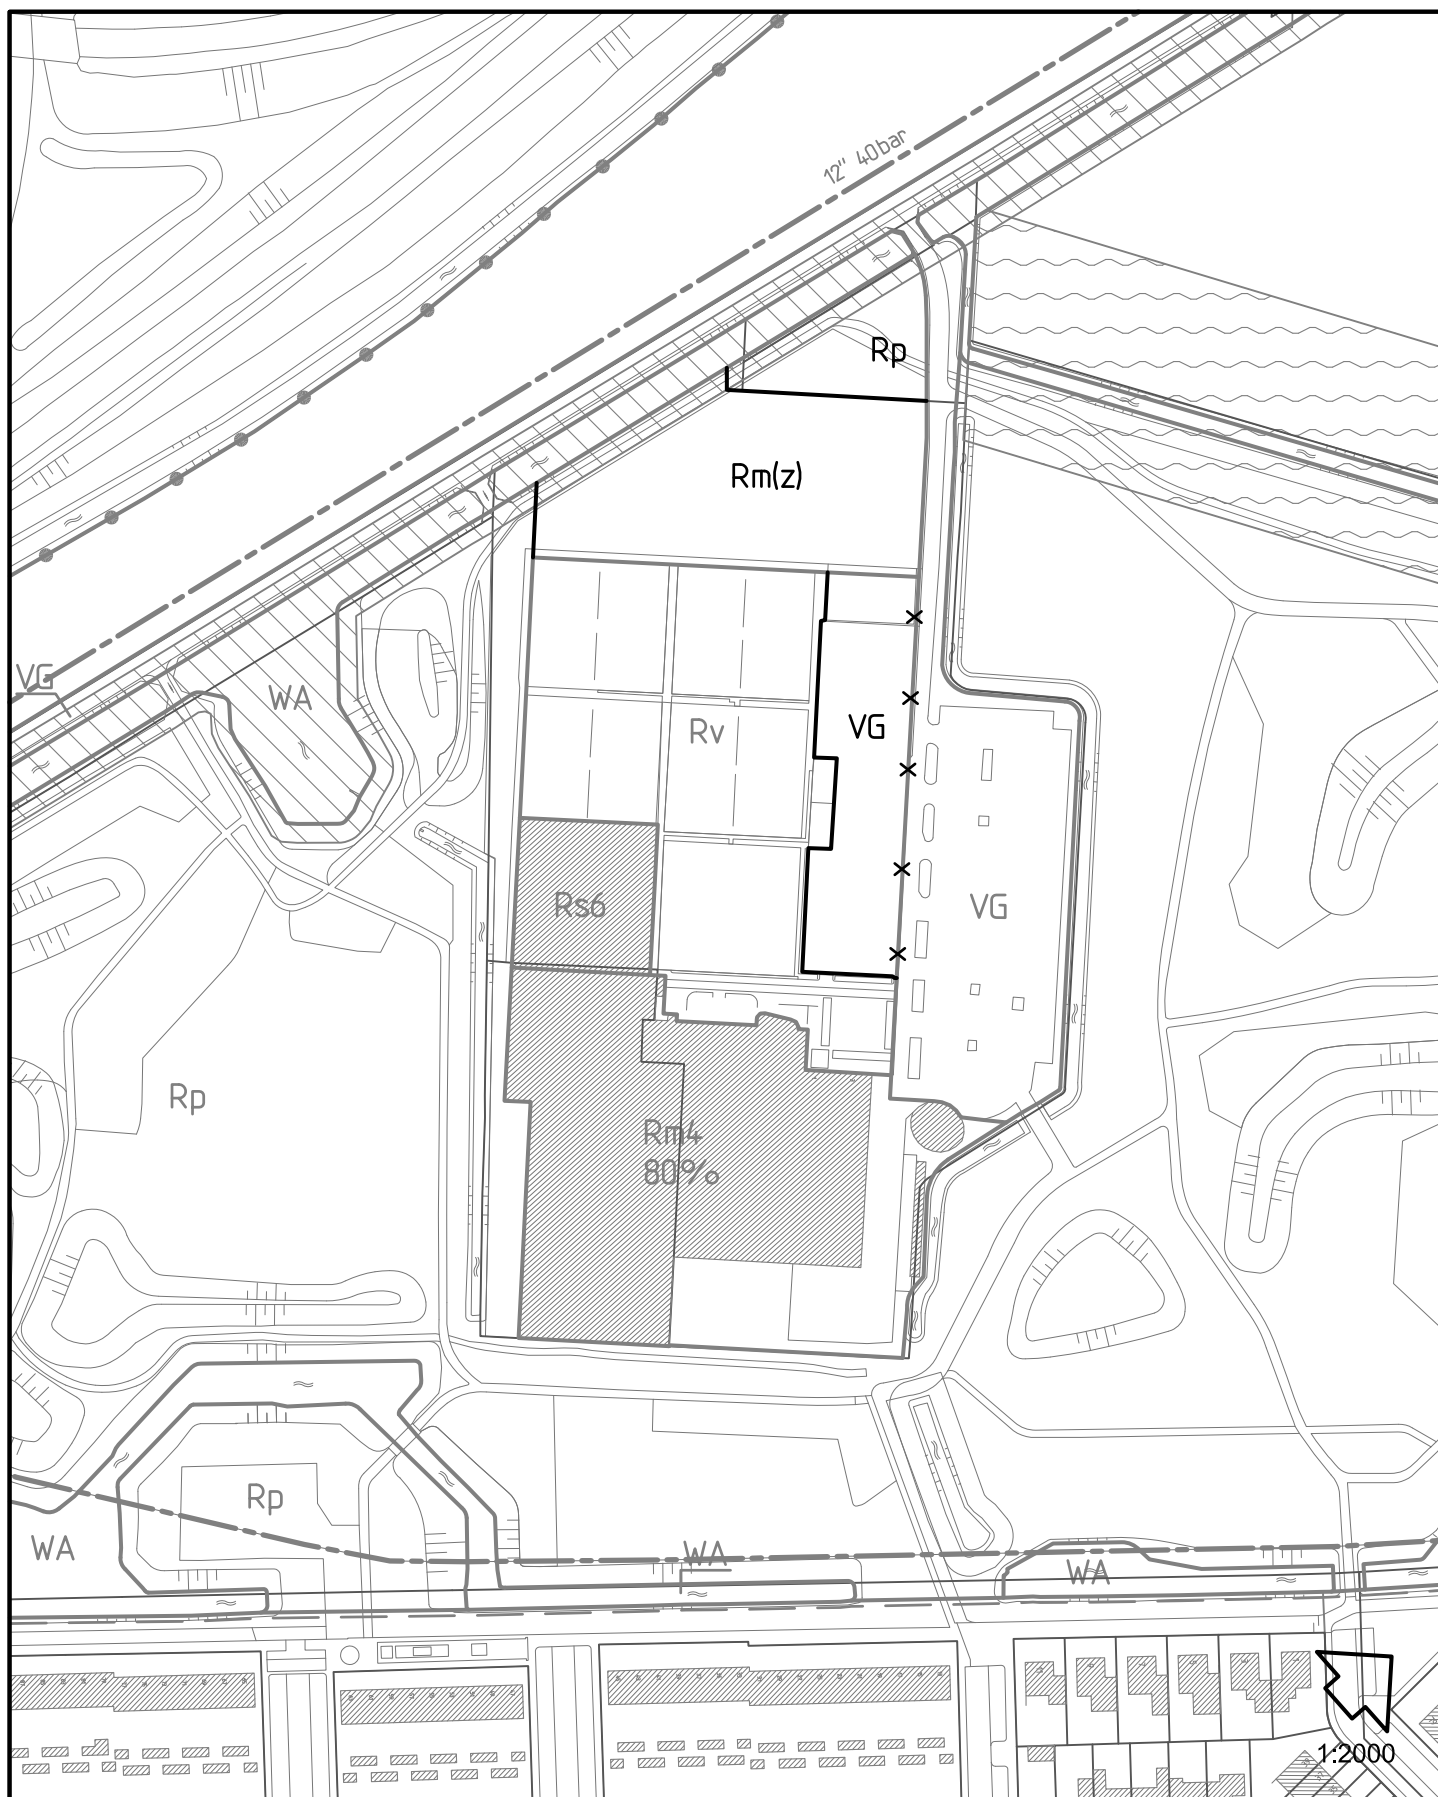

BESTEMMINGEN

		Subbestemmingen	Nadere aanwijzingen
W	WOONDOELEINDEN	Wp parkeervoorziening	(4) aantal toegestane woningen (g) gestapeld (t) vrijstaand of twee aaneen (v) vrijstaand (v+) zie voorschriften art. 8 lid 4 (m) tevens maatschappelijke voorzieningen (p) parkeervoorziening
WD	WOONDOELEINDEN EN DETAILHANDELSDOELEINDEN		(h1) horeca (h) horeca (z) zonder gebouwen
WH	WOONDOELEINDEN EN HORECADOELEINDEN		
WM	WOONDOELEINDEN EN MAATSCHAPPELIJKE DOELEINDEN		
M	MAATSCHAPPELIJKE DOELEINDEN	Mn nutsvoorzieningen Mdo dierenopvang	(z) zonder gebouwen
GD	GEMENGDE DOELEINDEN		(z) zonder gebouwen
B	BEDRIJFSDOELEINDEN	B(1) bedrijven cat. 1 B(2) bedrijven cat. 1 en 2 B(1)ho hoveniersbedrijf B(1)bk brandweerkazerne B(2)sp autospuitinrichting/ autospuiterij Bbs benzineservicestation Bo opslag	(z) zonder gebouwen (zw) zonder woning
D	DETAILHANDELSDOELEINDEN		(h1) horeca (h) horeca (z) zonder gebouwen (z) zonder gebouwen
K	KANTOORDOELEINDEN		
H	HORECADOELEINDEN	H(1) horeca categorie 1	(z) zonder gebouwen
A	AGRARISCHE DOELEINDEN	Acs caravanstalling	(z) zonder gebouwen (zw) zonder woning * wijzigingsbevoegdheid t.b.v. recreatie en natuur

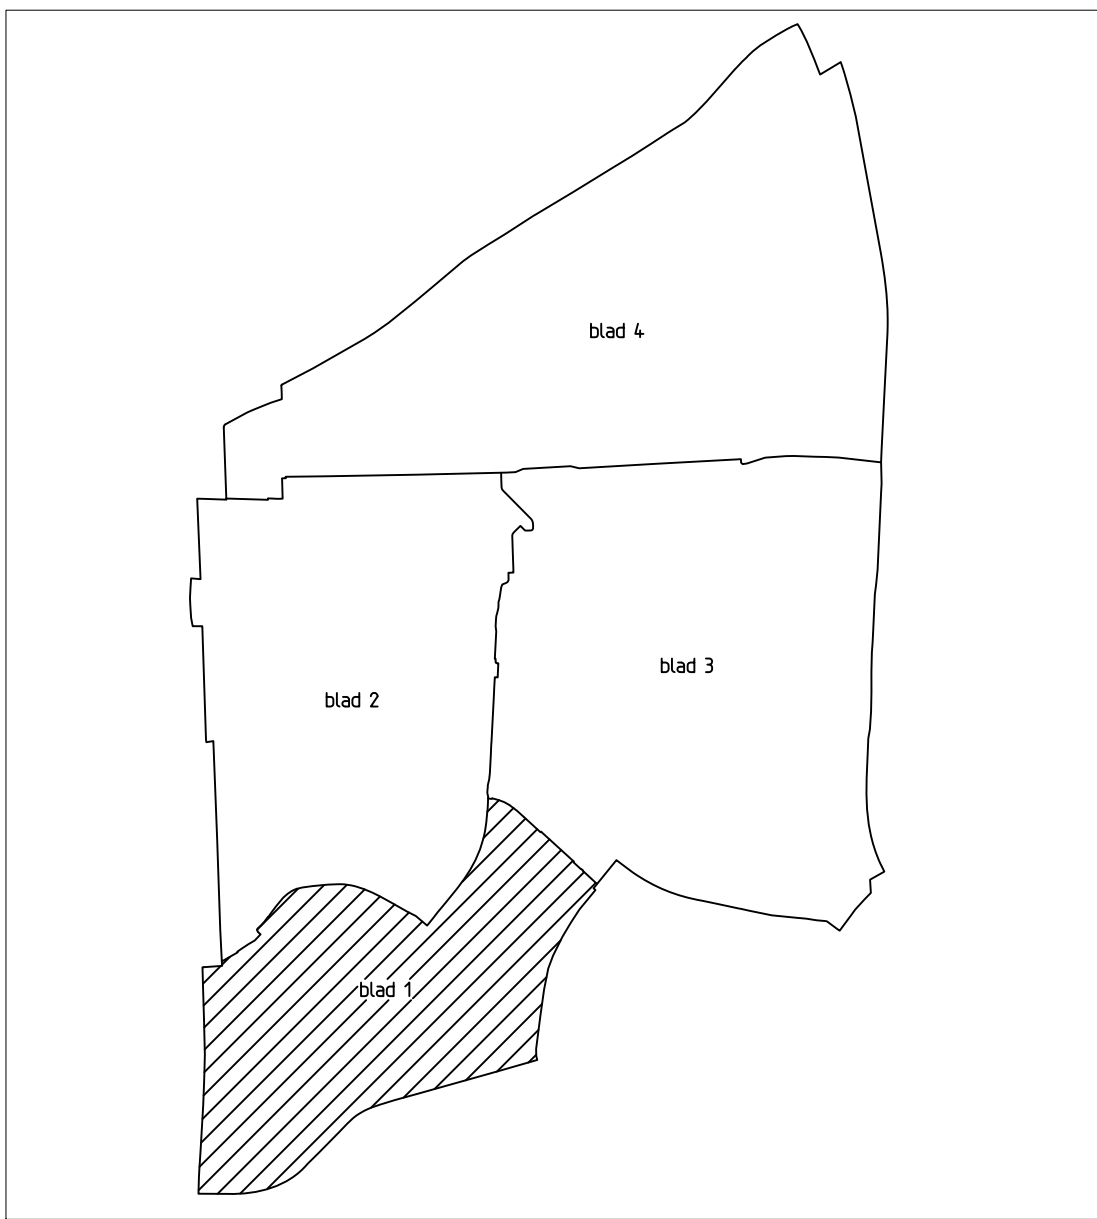


voor verwijz zie blad 5


RIDDERKERK

bestemmingsplan ridderkerk-west

code gen.	198	kaartb. nr.	1	aant. bl.	5	schaal.	1:1000	form.	
plannummer	10941	datum	18-10-2006	05-07-2007	04-03-2008	afg. bestuursrechtgraak raad van state	09-09-2008		

ovg-file	DNTF-bp5	referentie	LC-Snel getoend - HJD
----------	----------	------------	--------------------------

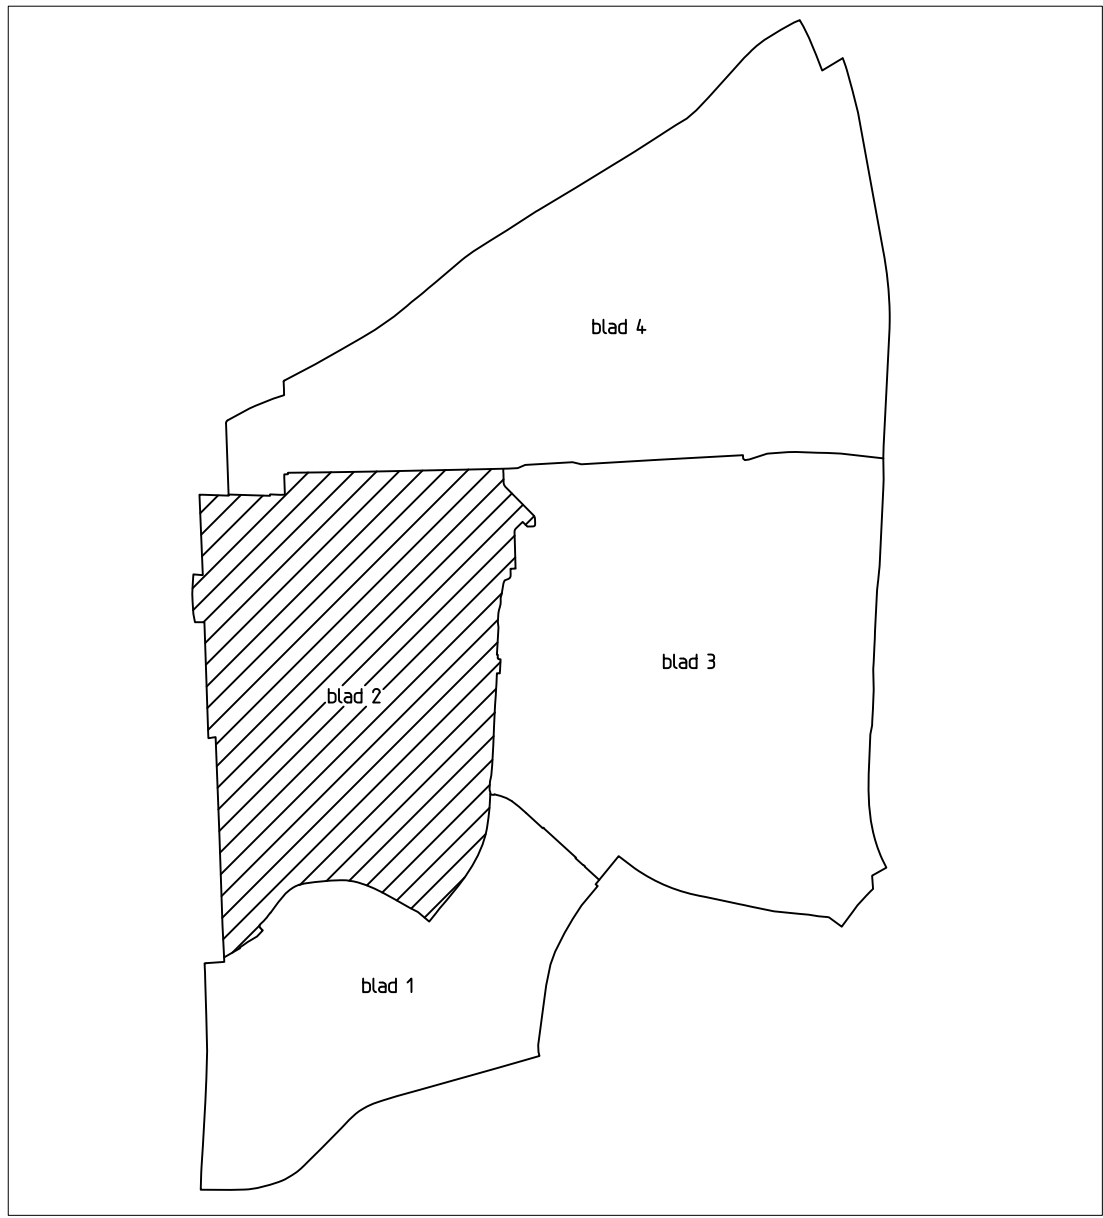

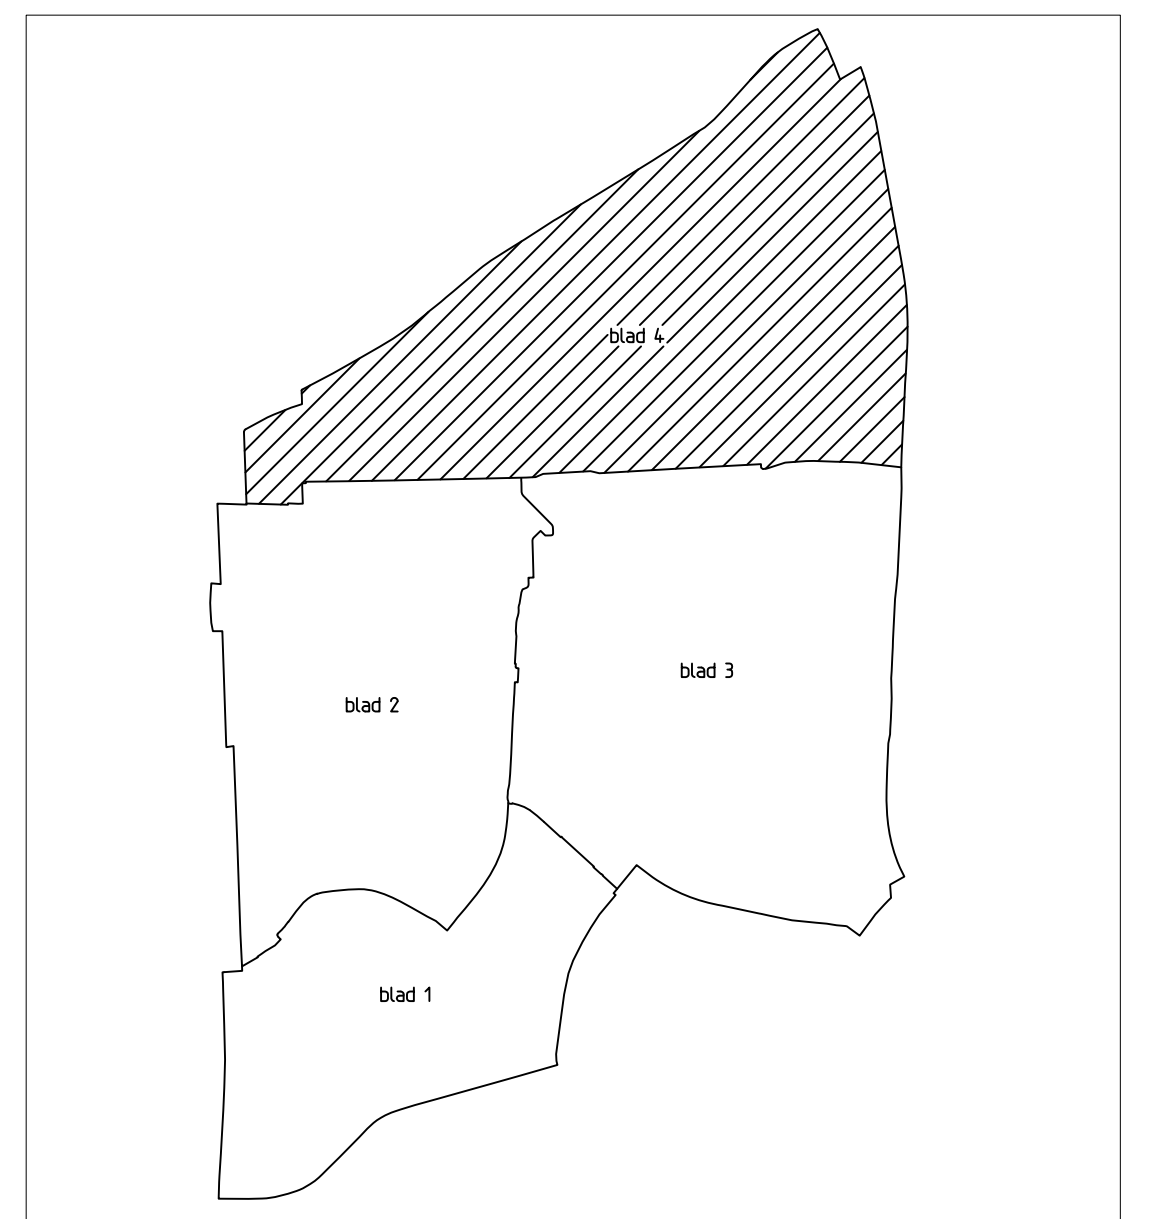

voor renvooi zie blad 5

gemeente		RIDDERKERK				
bestemmingsplan		ridderkerk-west				
code gem.	198	kaartbl. nr.	4	aant. bl.	5	form.
plannummer		datum	haad	gedeputeerde staten		afd. bestuursrechtspiraak raad van state
10941		18-10-2006	05-07-2007	04-03-2008		09-09-2008
 Ridderkerk				dwg-file : ONT-bp5		referentie : in L.C. Snel getekend : H.D.

BESTEMMINGEN

		Subbestemmingen		Nadere aanwijzingen	
W	WOONDOELEINDEN			(4)	aantal toegestane woningen
				(g)	gestapeld
				(t)	vrijstaand of twee aaneen
				(v)	vrijstaand
				(v+)	zie voorschriften art. 8 lid 4
				(m)	tevens maatschappelijke voorzieningen
				(p)	parkeervoorziening
WD	WOONDOELEINDEN EN DETAILHANDELSDOELEINDEN			(h1)	horeca
				(h)	horeca
				(z)	zonder gebouwen
WH	WOONDOELEINDEN EN HORECADOELEINDEN				
WM	WOONDOELEINDEN EN MAATSCHAPPELIJKE DOELEINDEN				
M	MAATSCHAPPELIJKE DOELEINDEN	Mn	nutsvoorzieningen	(z)	zonder gebouwen
		Mdo	dierenopvang		
GD	GEMENGDE DOELEINDEN			(z)	zonder gebouwen
B	BEDRIJFSDOELEINDEN	B(1)	bedrijven cat. 1	(z)	zonder gebouwen
		B(2)	bedrijven cat. 1 en 2	(zw)	zonder woning
		B(1)ho	hoveniersbedrijf		
		B(1)bk	brandweerkazerne		
		B(2)sp	autospuitinrichting/ autospuiterij		
		Bbs	benzineservicestation		
		Bo	opslag		
D	DETAILHANDELSDOELEINDEN			(h1)	horeca
				(h)	horeca
				(z)	zonder gebouwen
K	KANTOORDOELEINDEN			(z)	zonder gebouwen
H	HORECADOELEINDEN	H(1)	horeca categorie 1	(z)	zonder gebouwen
A	AGRARISCHE DOELEINDEN	Acs	caravanstalling	(z)	zonder gebouwen
				(zw)	zonder woning
				*	wijzigingsbevoegdheid t.b.v. recreatie en natuur
G	GARAGES EN BERGPLAATSEN				
R	RECREATIEVE DOELEINDEN	Rd	dierenweide	(h)	horeca
		Rm	manege	(z)	zonder gebouwen
		Rp	park		
		Rs	sportcentrum		
		Rv	veldsport		
		Rvt	volkstuinten		
		Rn	recreatie en natuur		
		Rno	opslag		
T	TUINEN			(b)	zie artikel 20 lid 3a
GR	GROENVORZIENINGEN				
V	VERKEERSDOELEINDEN				
VG	VERBLIJFSGEBIED				
WA	WATER				
BG	BEGRAAFPLAATS				
	PRIMAIR WATERSTAATSDOELEINDEN				
	WATERWINNINGSWERKEN				
	LEIDINGEN	---	aardgastransportleiding		
		-.-.-	waterleiding		
		—⊠—	hoogspanningsleiding		

OVERIGE AANDUIDINGEN



topografische en kadastrale informatie

6 cijfer bij letteraanduiding is max. goot- of boeibordhoogte van
hoofdgebouwen in meters


6 cijfer bij letteraanduiding is max. bouwhoogte van hoofdgebouwen in meters

— — — — hoogtescheidingslijn

...% bebouwingspercentage



gebied met wijzigingsbevoegdheid ex artikel 11 WRO

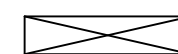

onderdoorgang



rijksmonument



gemeentelijk monument

==== bladgrens

—•—•— grens van het plan



goedkeuring onthouden door
geduputeerde staten 04-03-2008

gemeente		RIDDERKERK				noordpijl		
bestemmingsplan		ridderkerk-west						
code gem.	198	kaartbl. nr.:	5	aant. bl.	5	schaal:	1:1000	form.:
plannummer		datum		raad		gedeputeerde staten		afd. bestuursrechtspraak raad van state
10941		18-10-2006		05-07-2007		04-03-2008		09-09-2008
						dwg-file : 0N7J-bp5	referte : ir L.C. Snel getekend : H.D.	