

# ONDERZOEK EN CONCEPTONTWIKKELING

WIBAUTPLEIN  
GEMEENTE SCHIEDAM


24 SEPTEMBER 2015

Stijlgroep landschap en stedelijke ruimte  
Piekstraat 33  
3071 EL Rotterdam


T 010 413 8020  
F 010 213 3738

M [mail@stijlgroep.nl](mailto:mail@stijlgroep.nl)


# LOCATIE

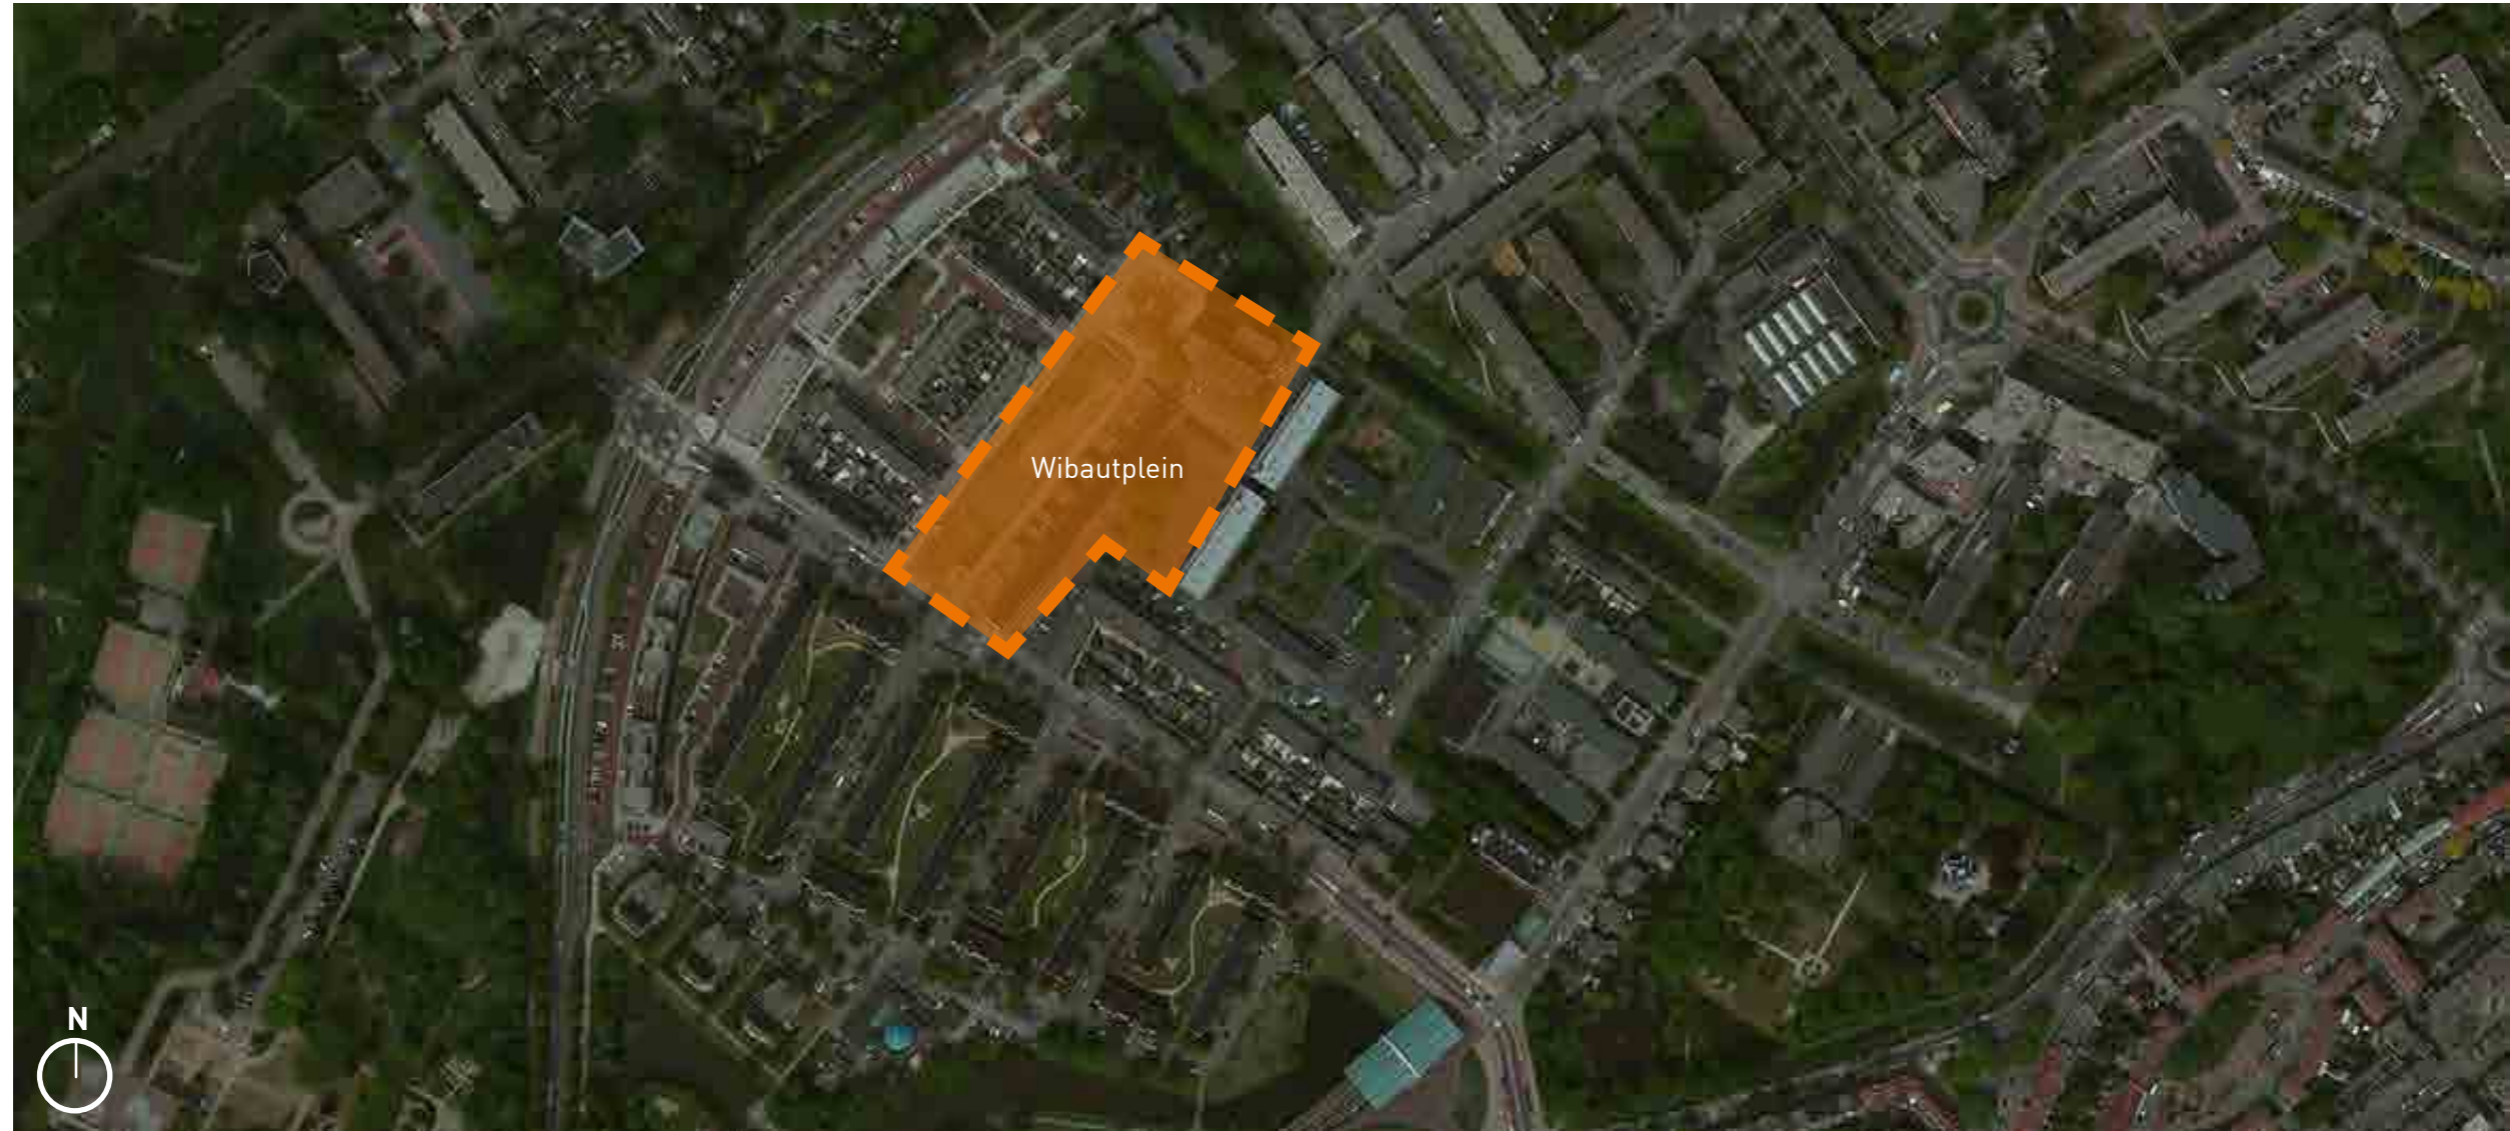


# LOCATIE

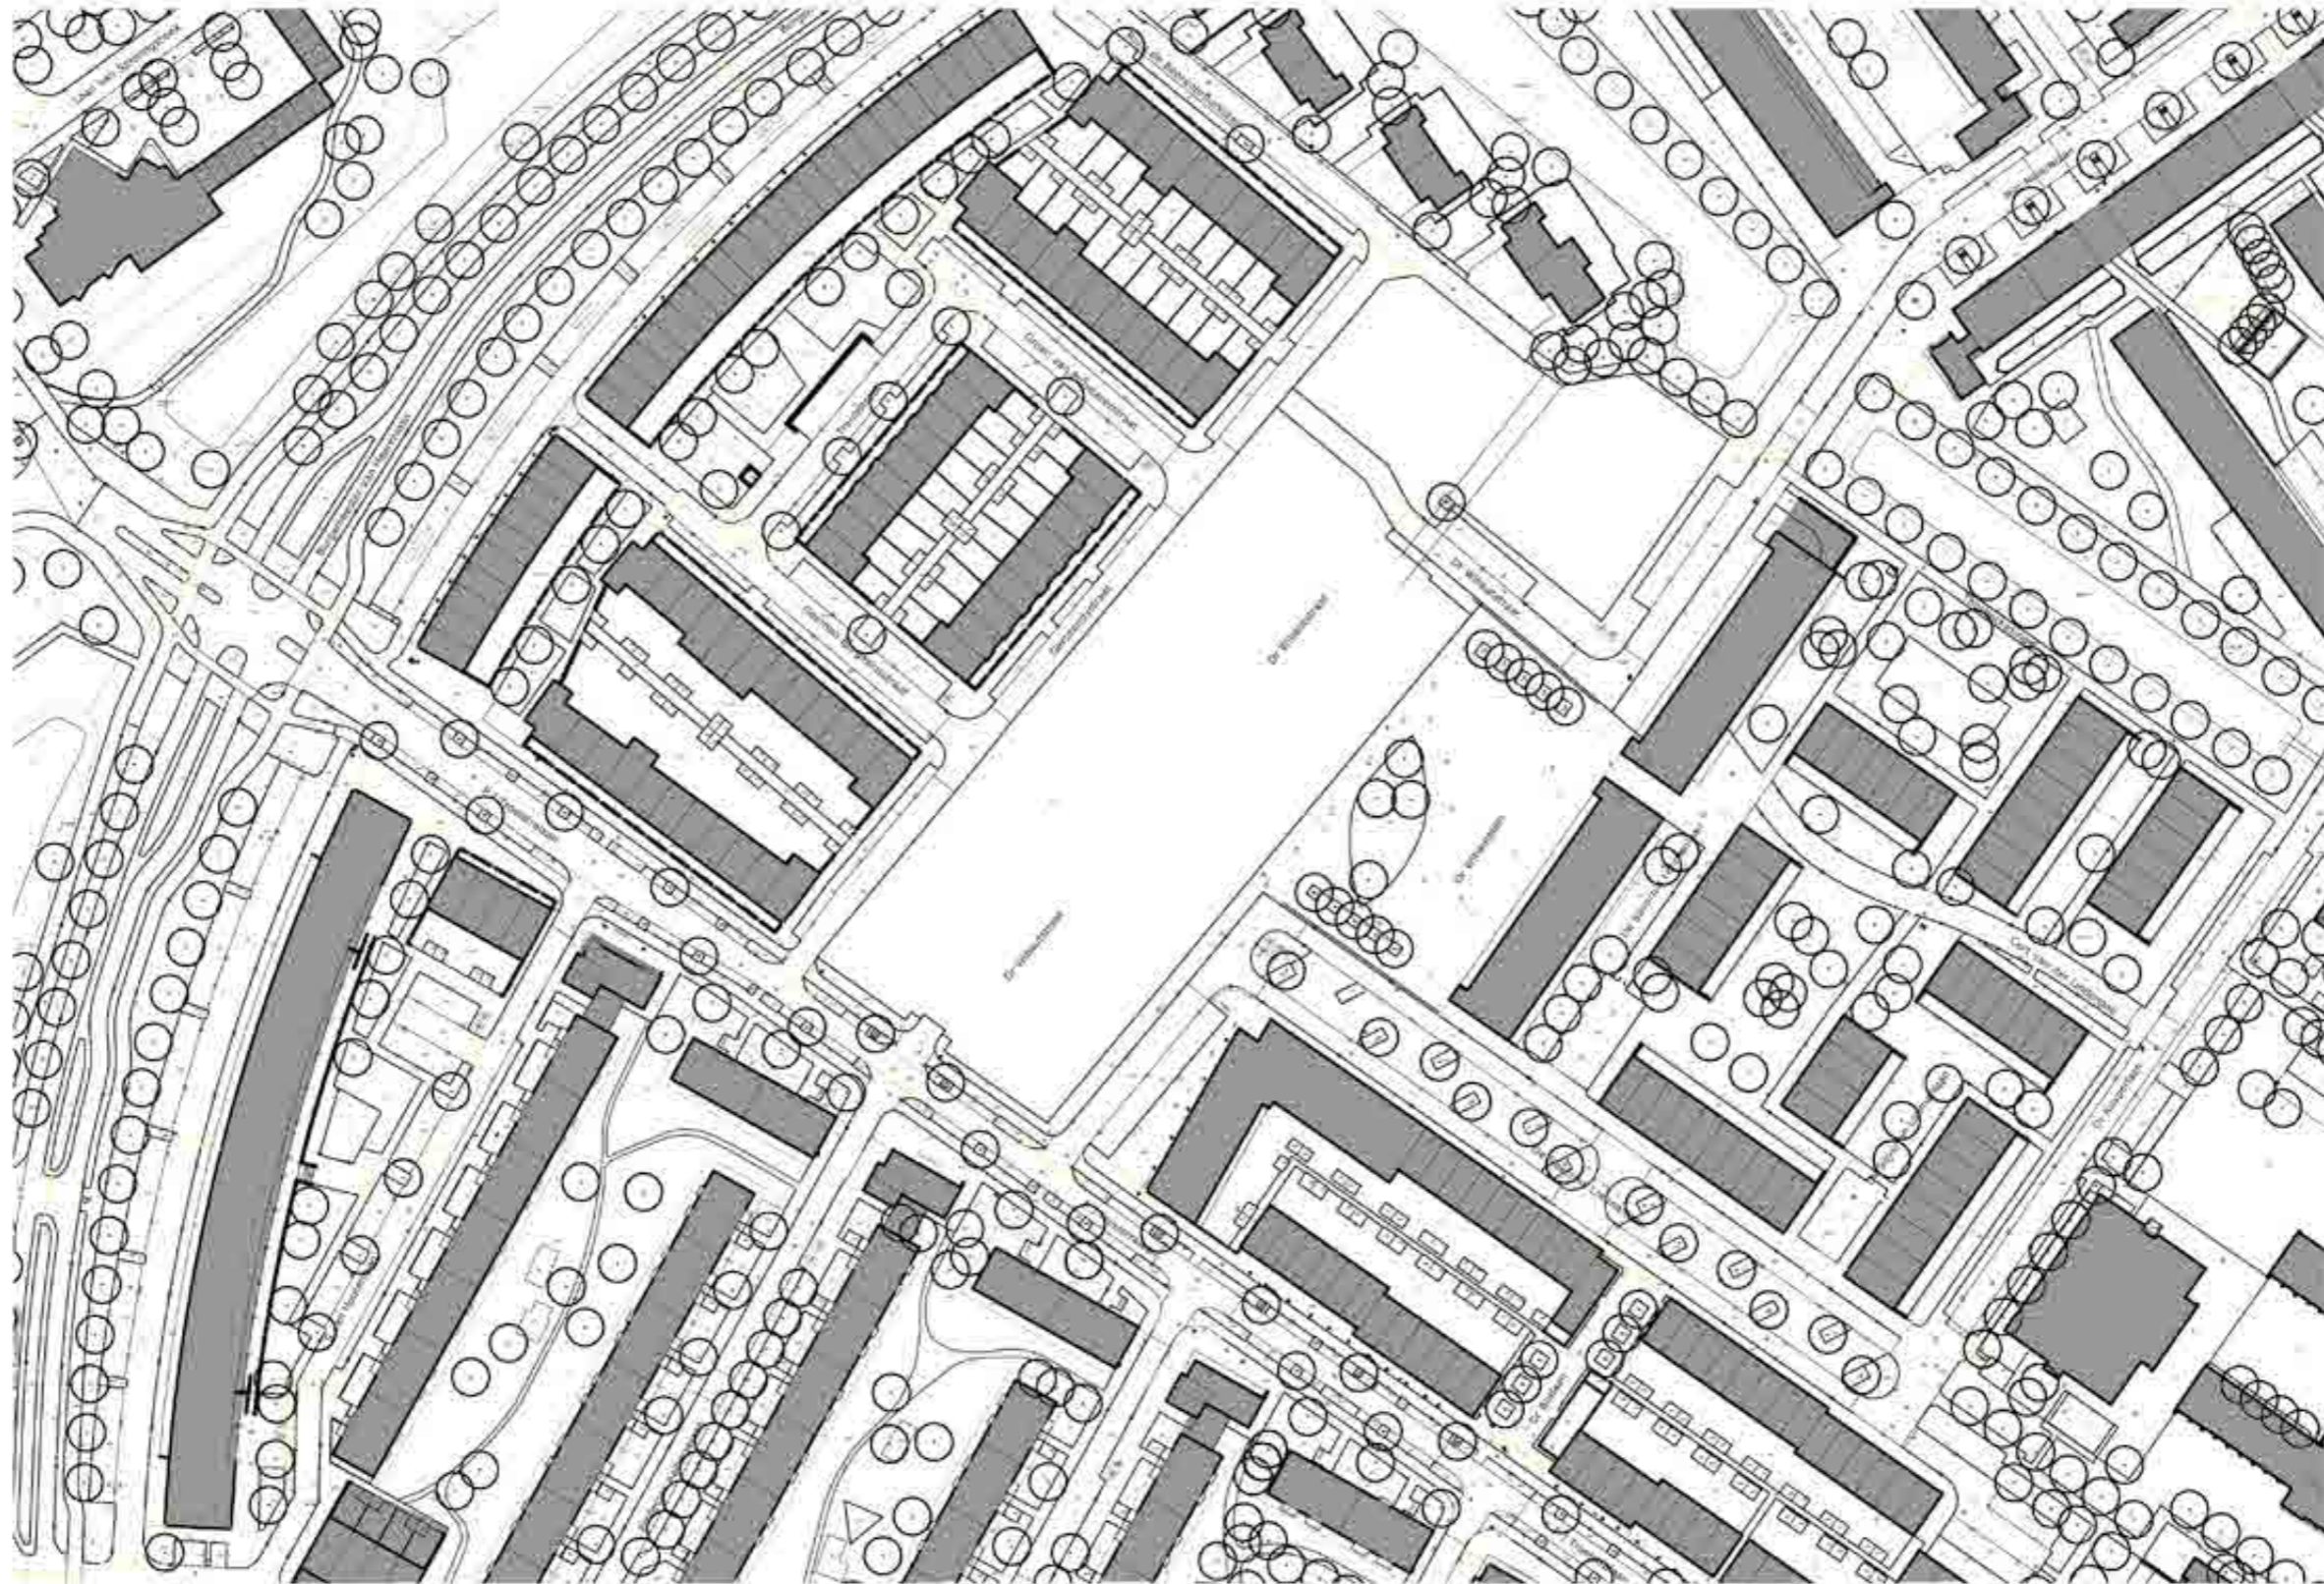


## HOOFD ROUTING

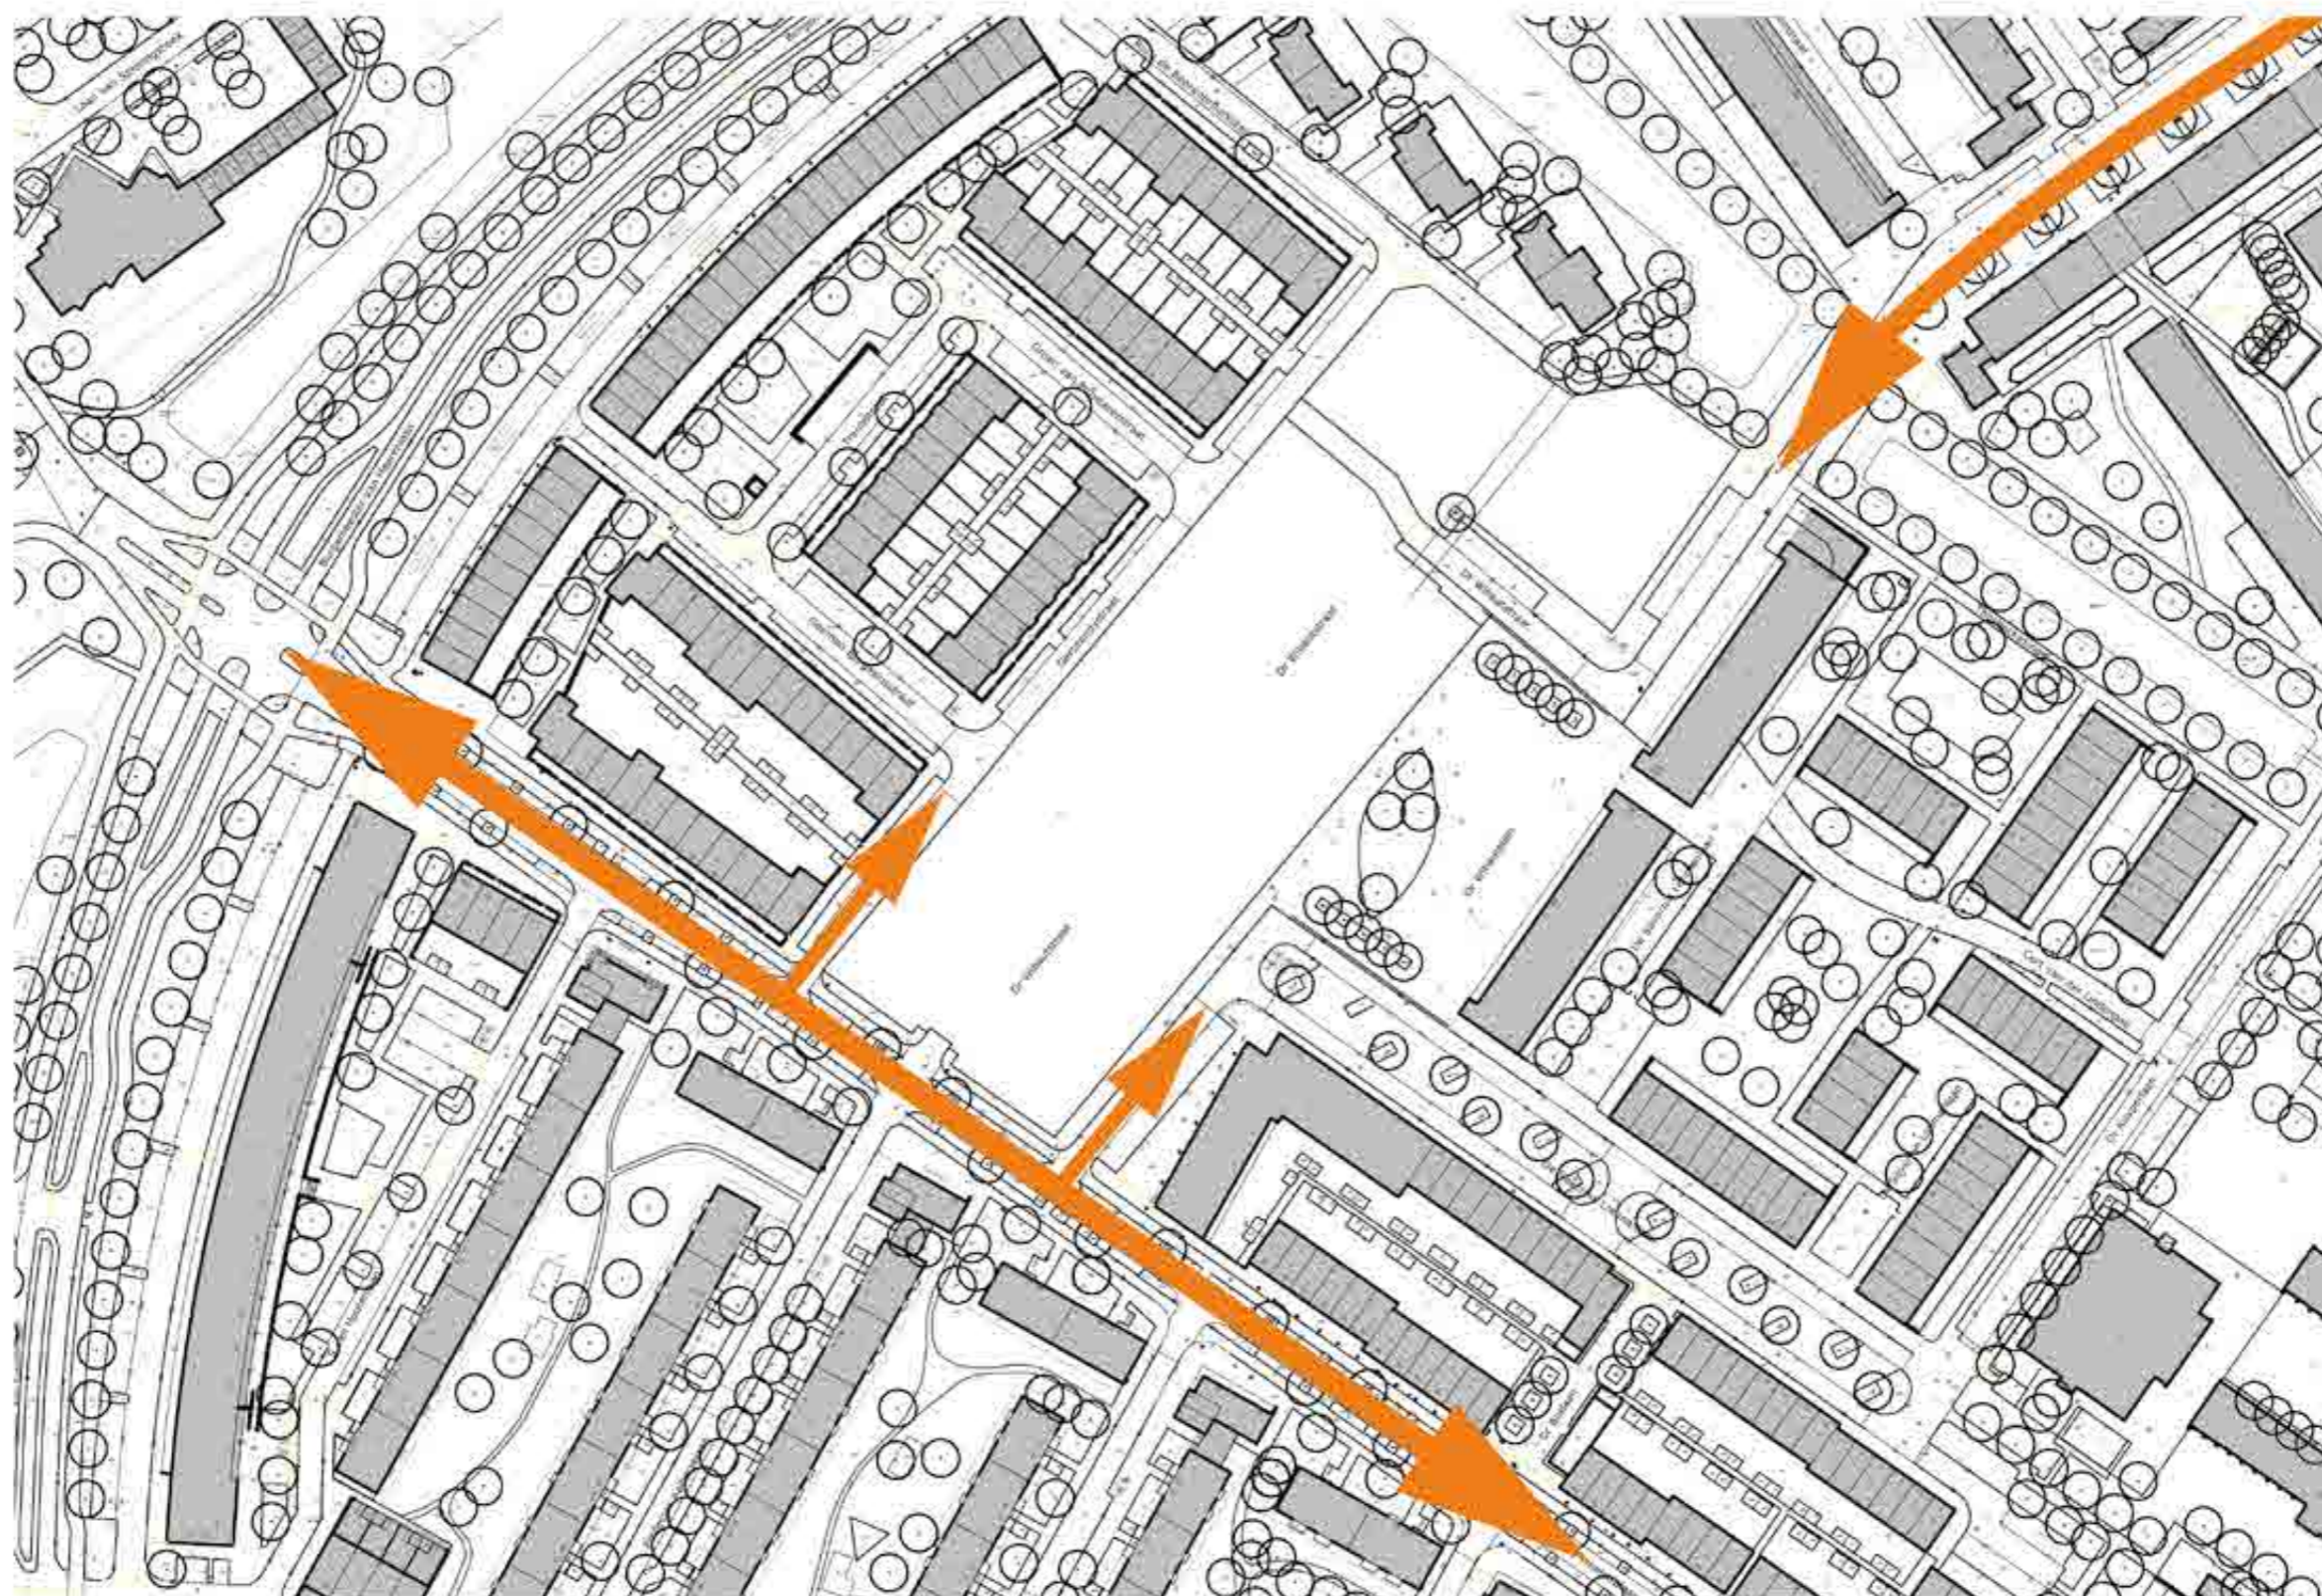

## HOOFD GROEN-BLAUW STRUCTUUR

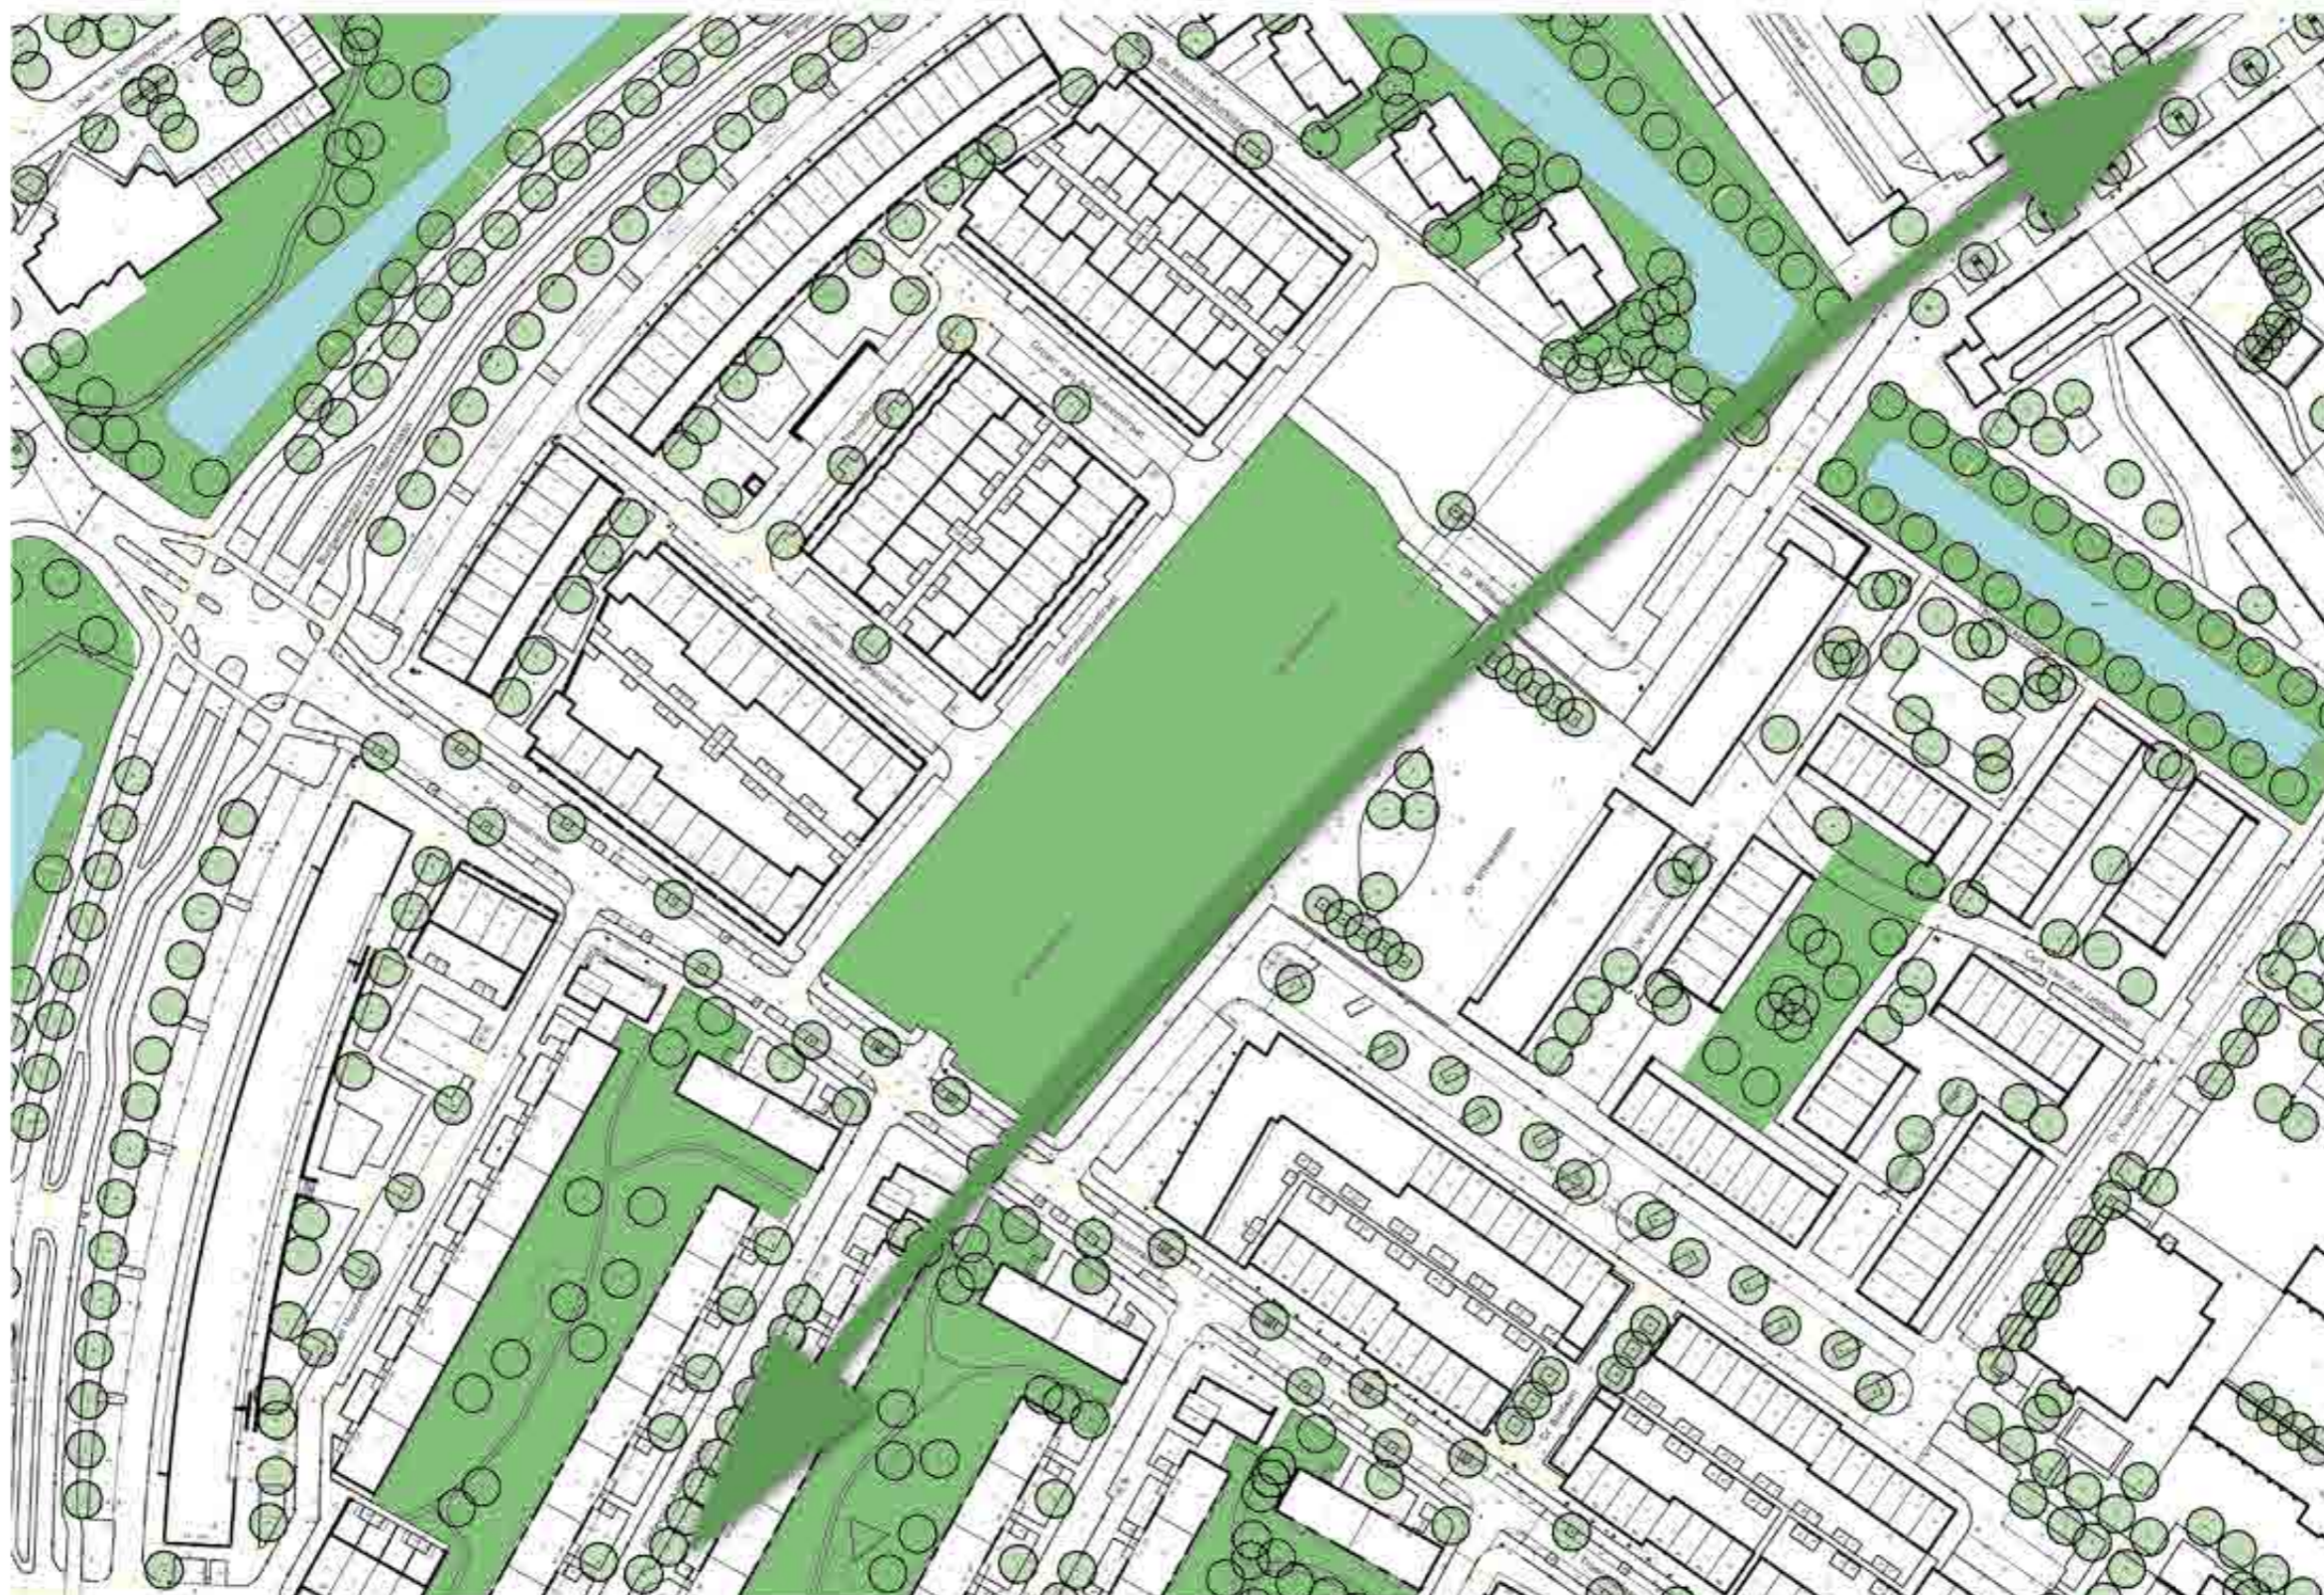


## RUIMTELIJKE SFEREN

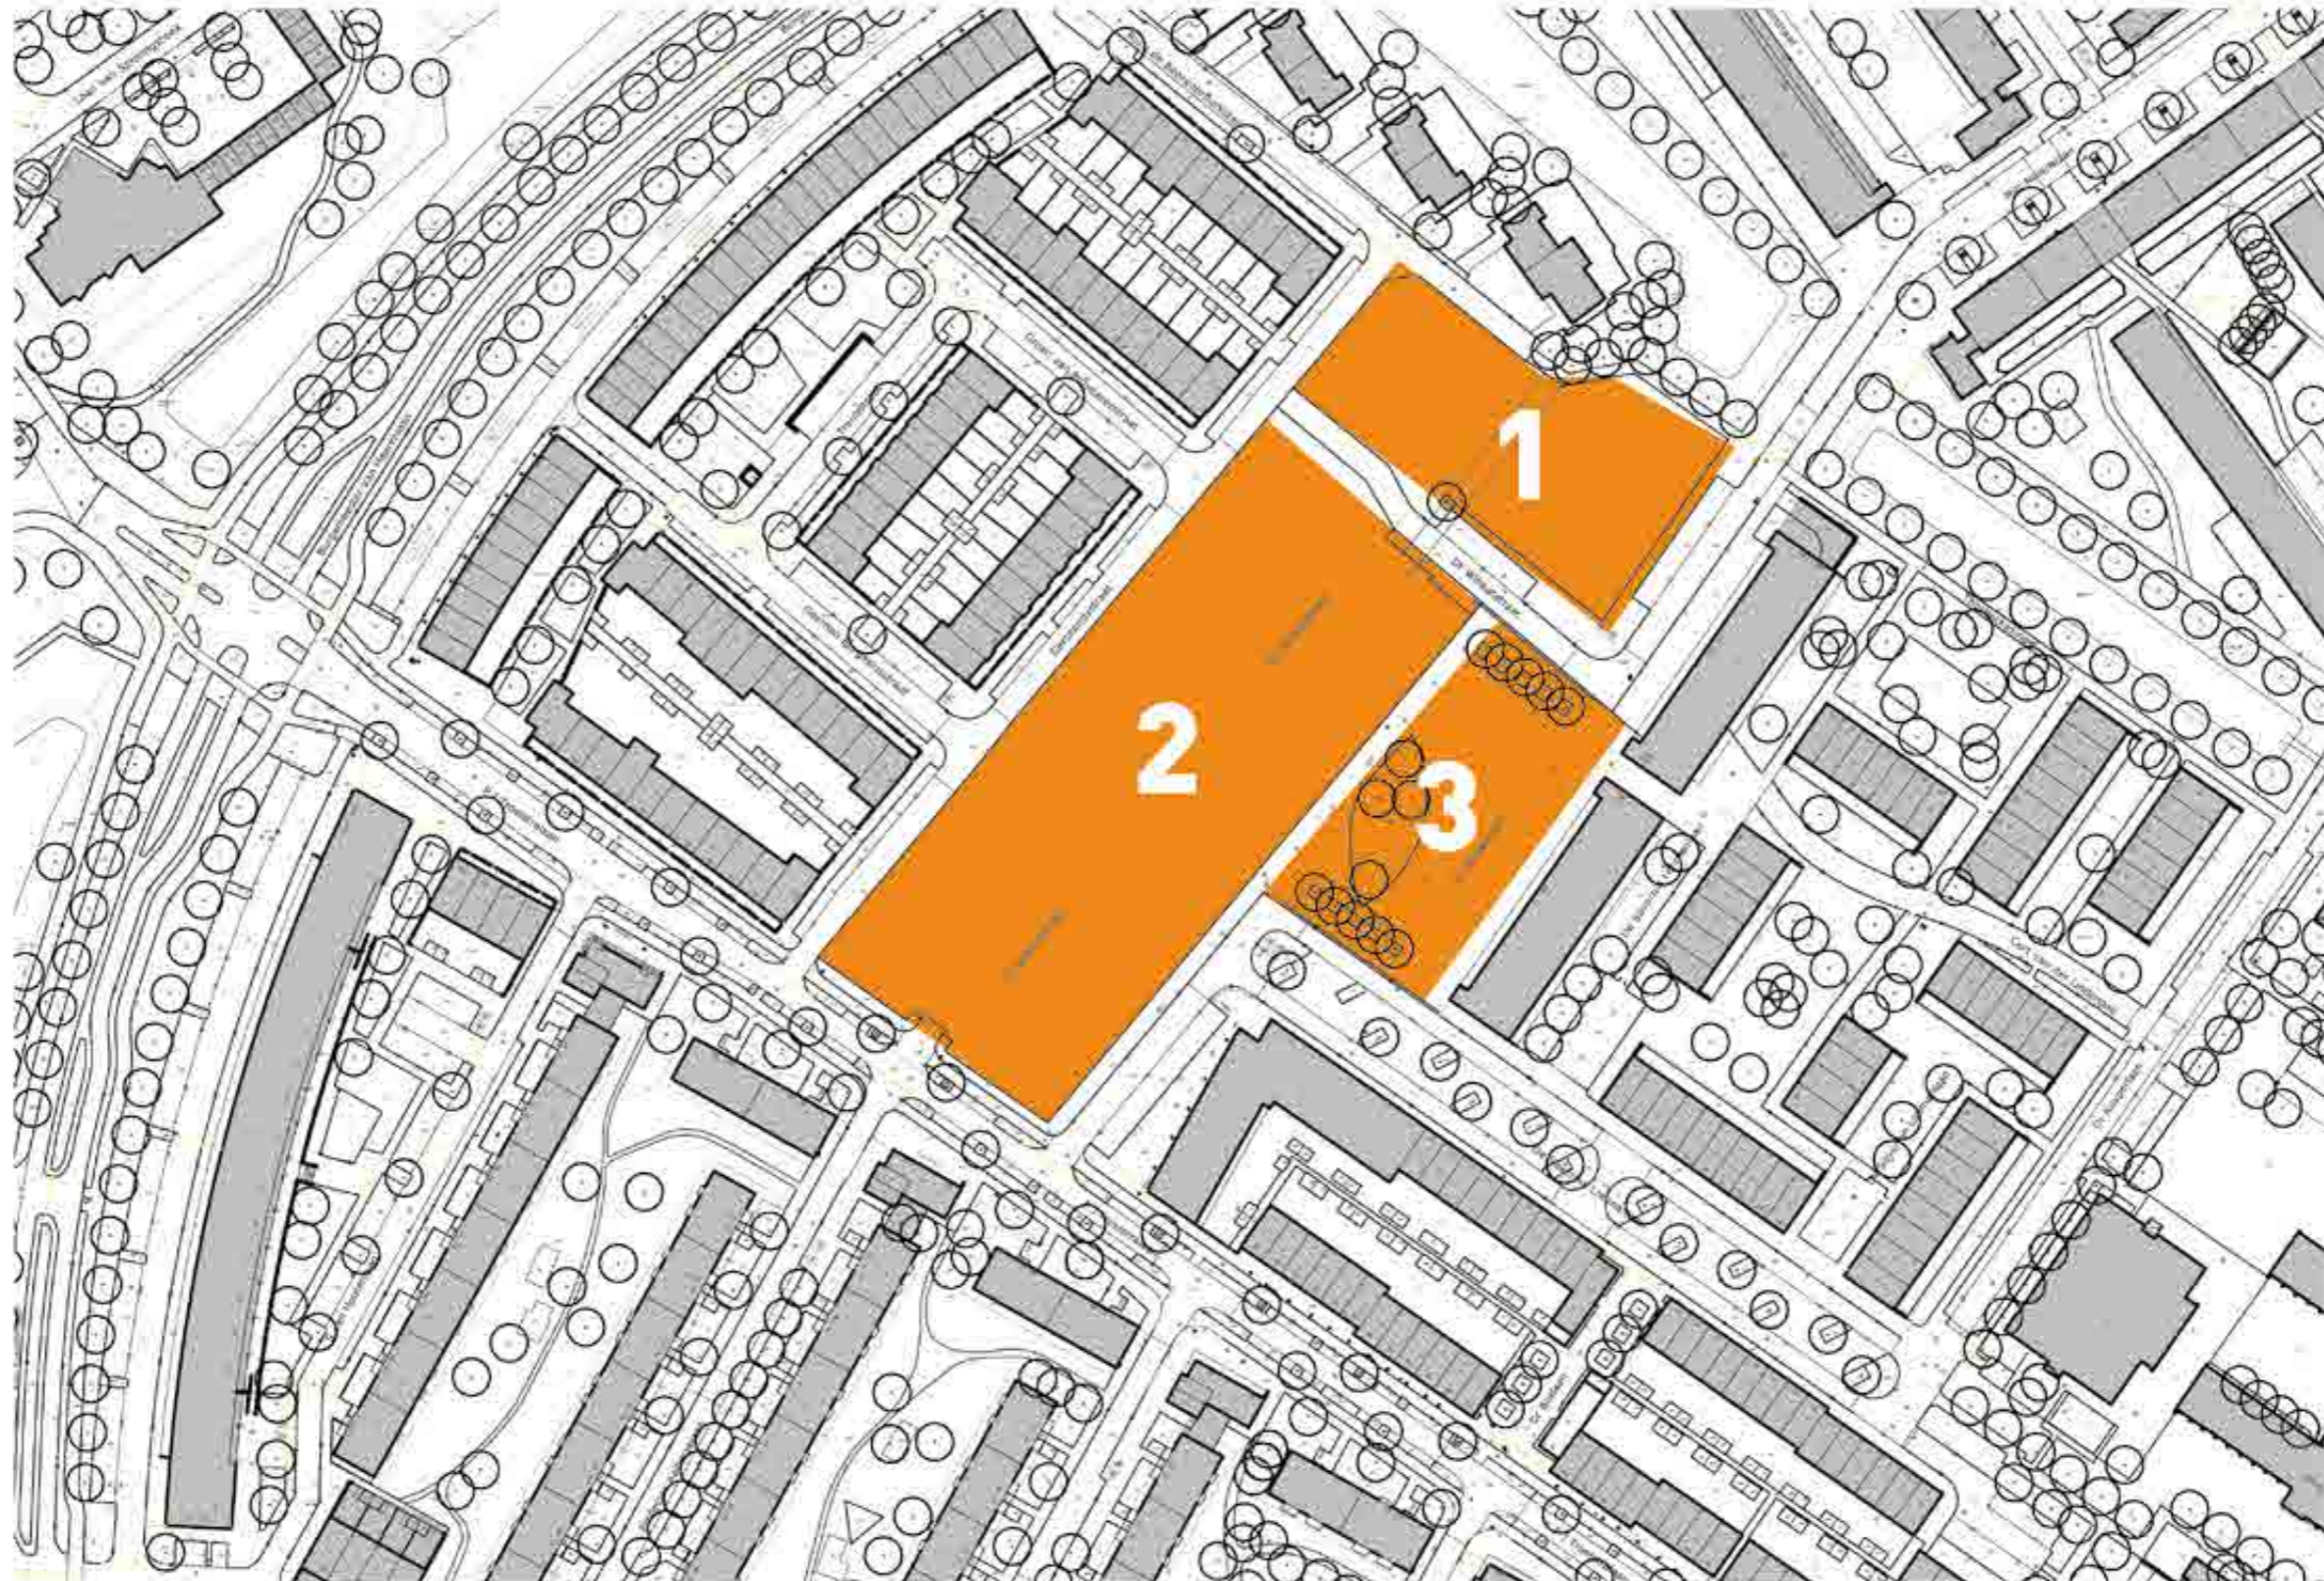

- 1 - wonen in het groen
- 2 - parkachtig, natuurlijk spelen
- 3 - plein


## LOCATIES TER ONTWIKKELING

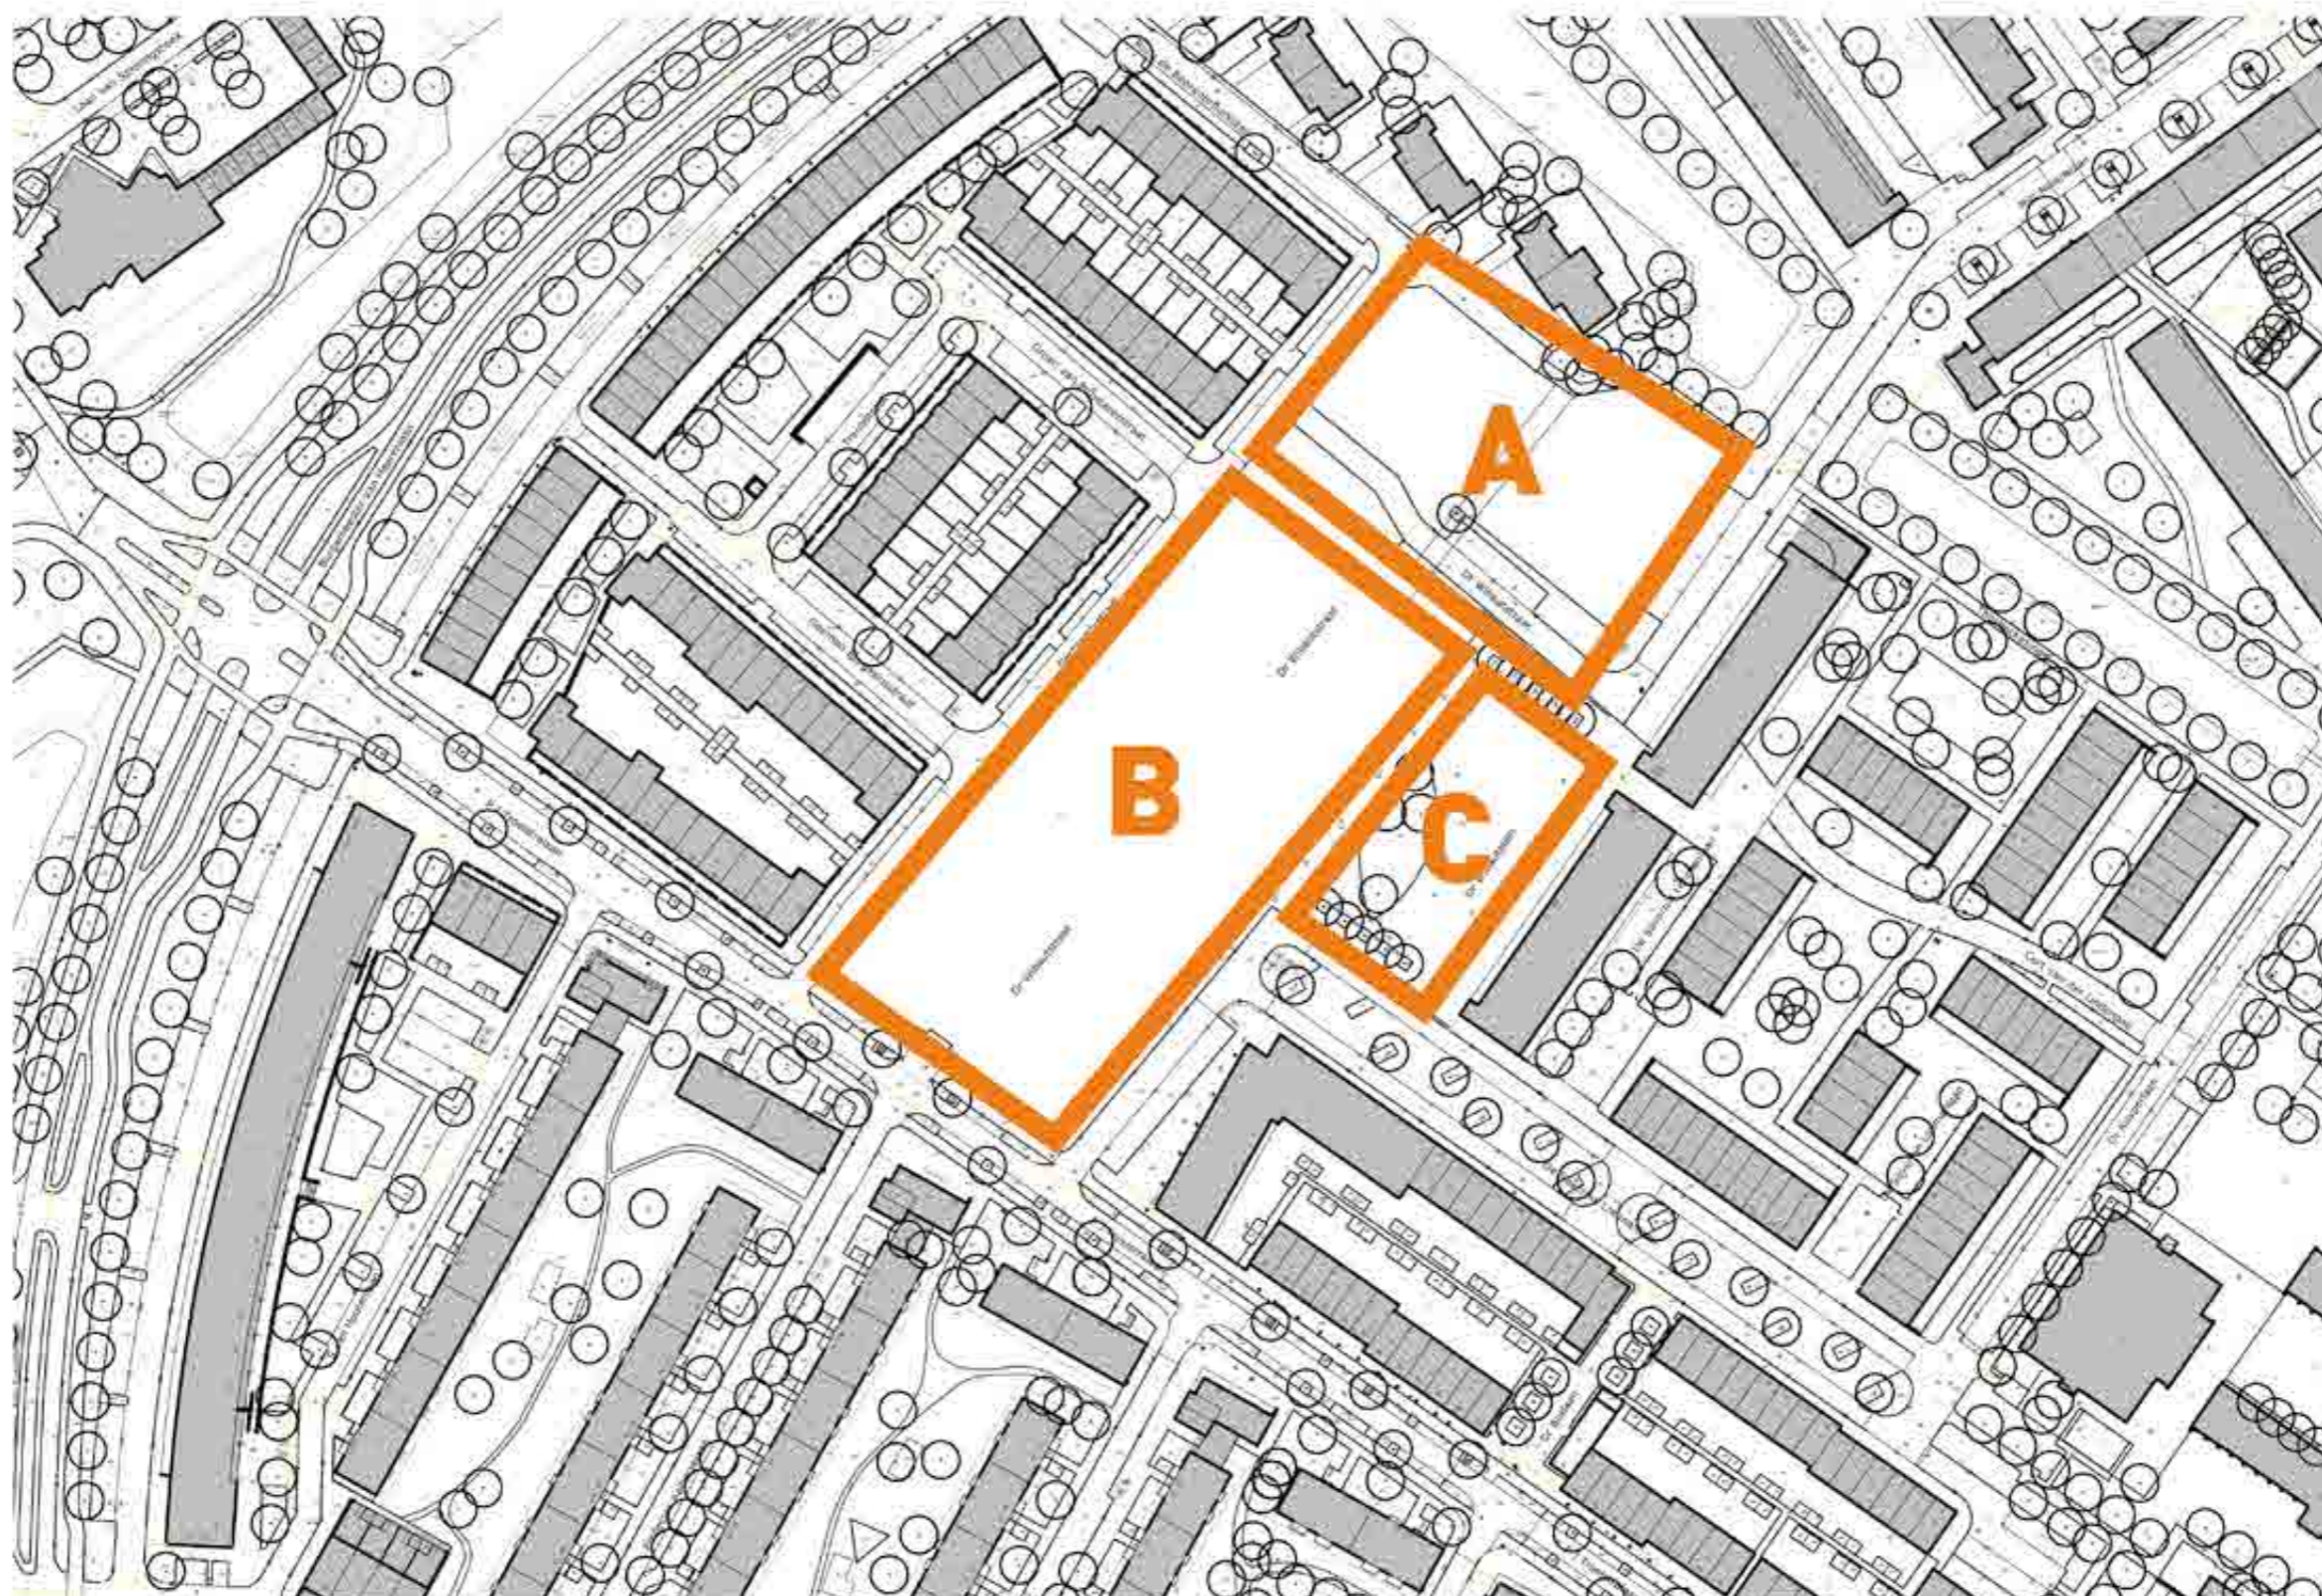


- A - eerste ontwikkellocatie wonen
- B - parkachtig, natuurlijk spelen
- C - plein, mogelijke ontwikkellocatie




## CONCEPTUELE OPZET

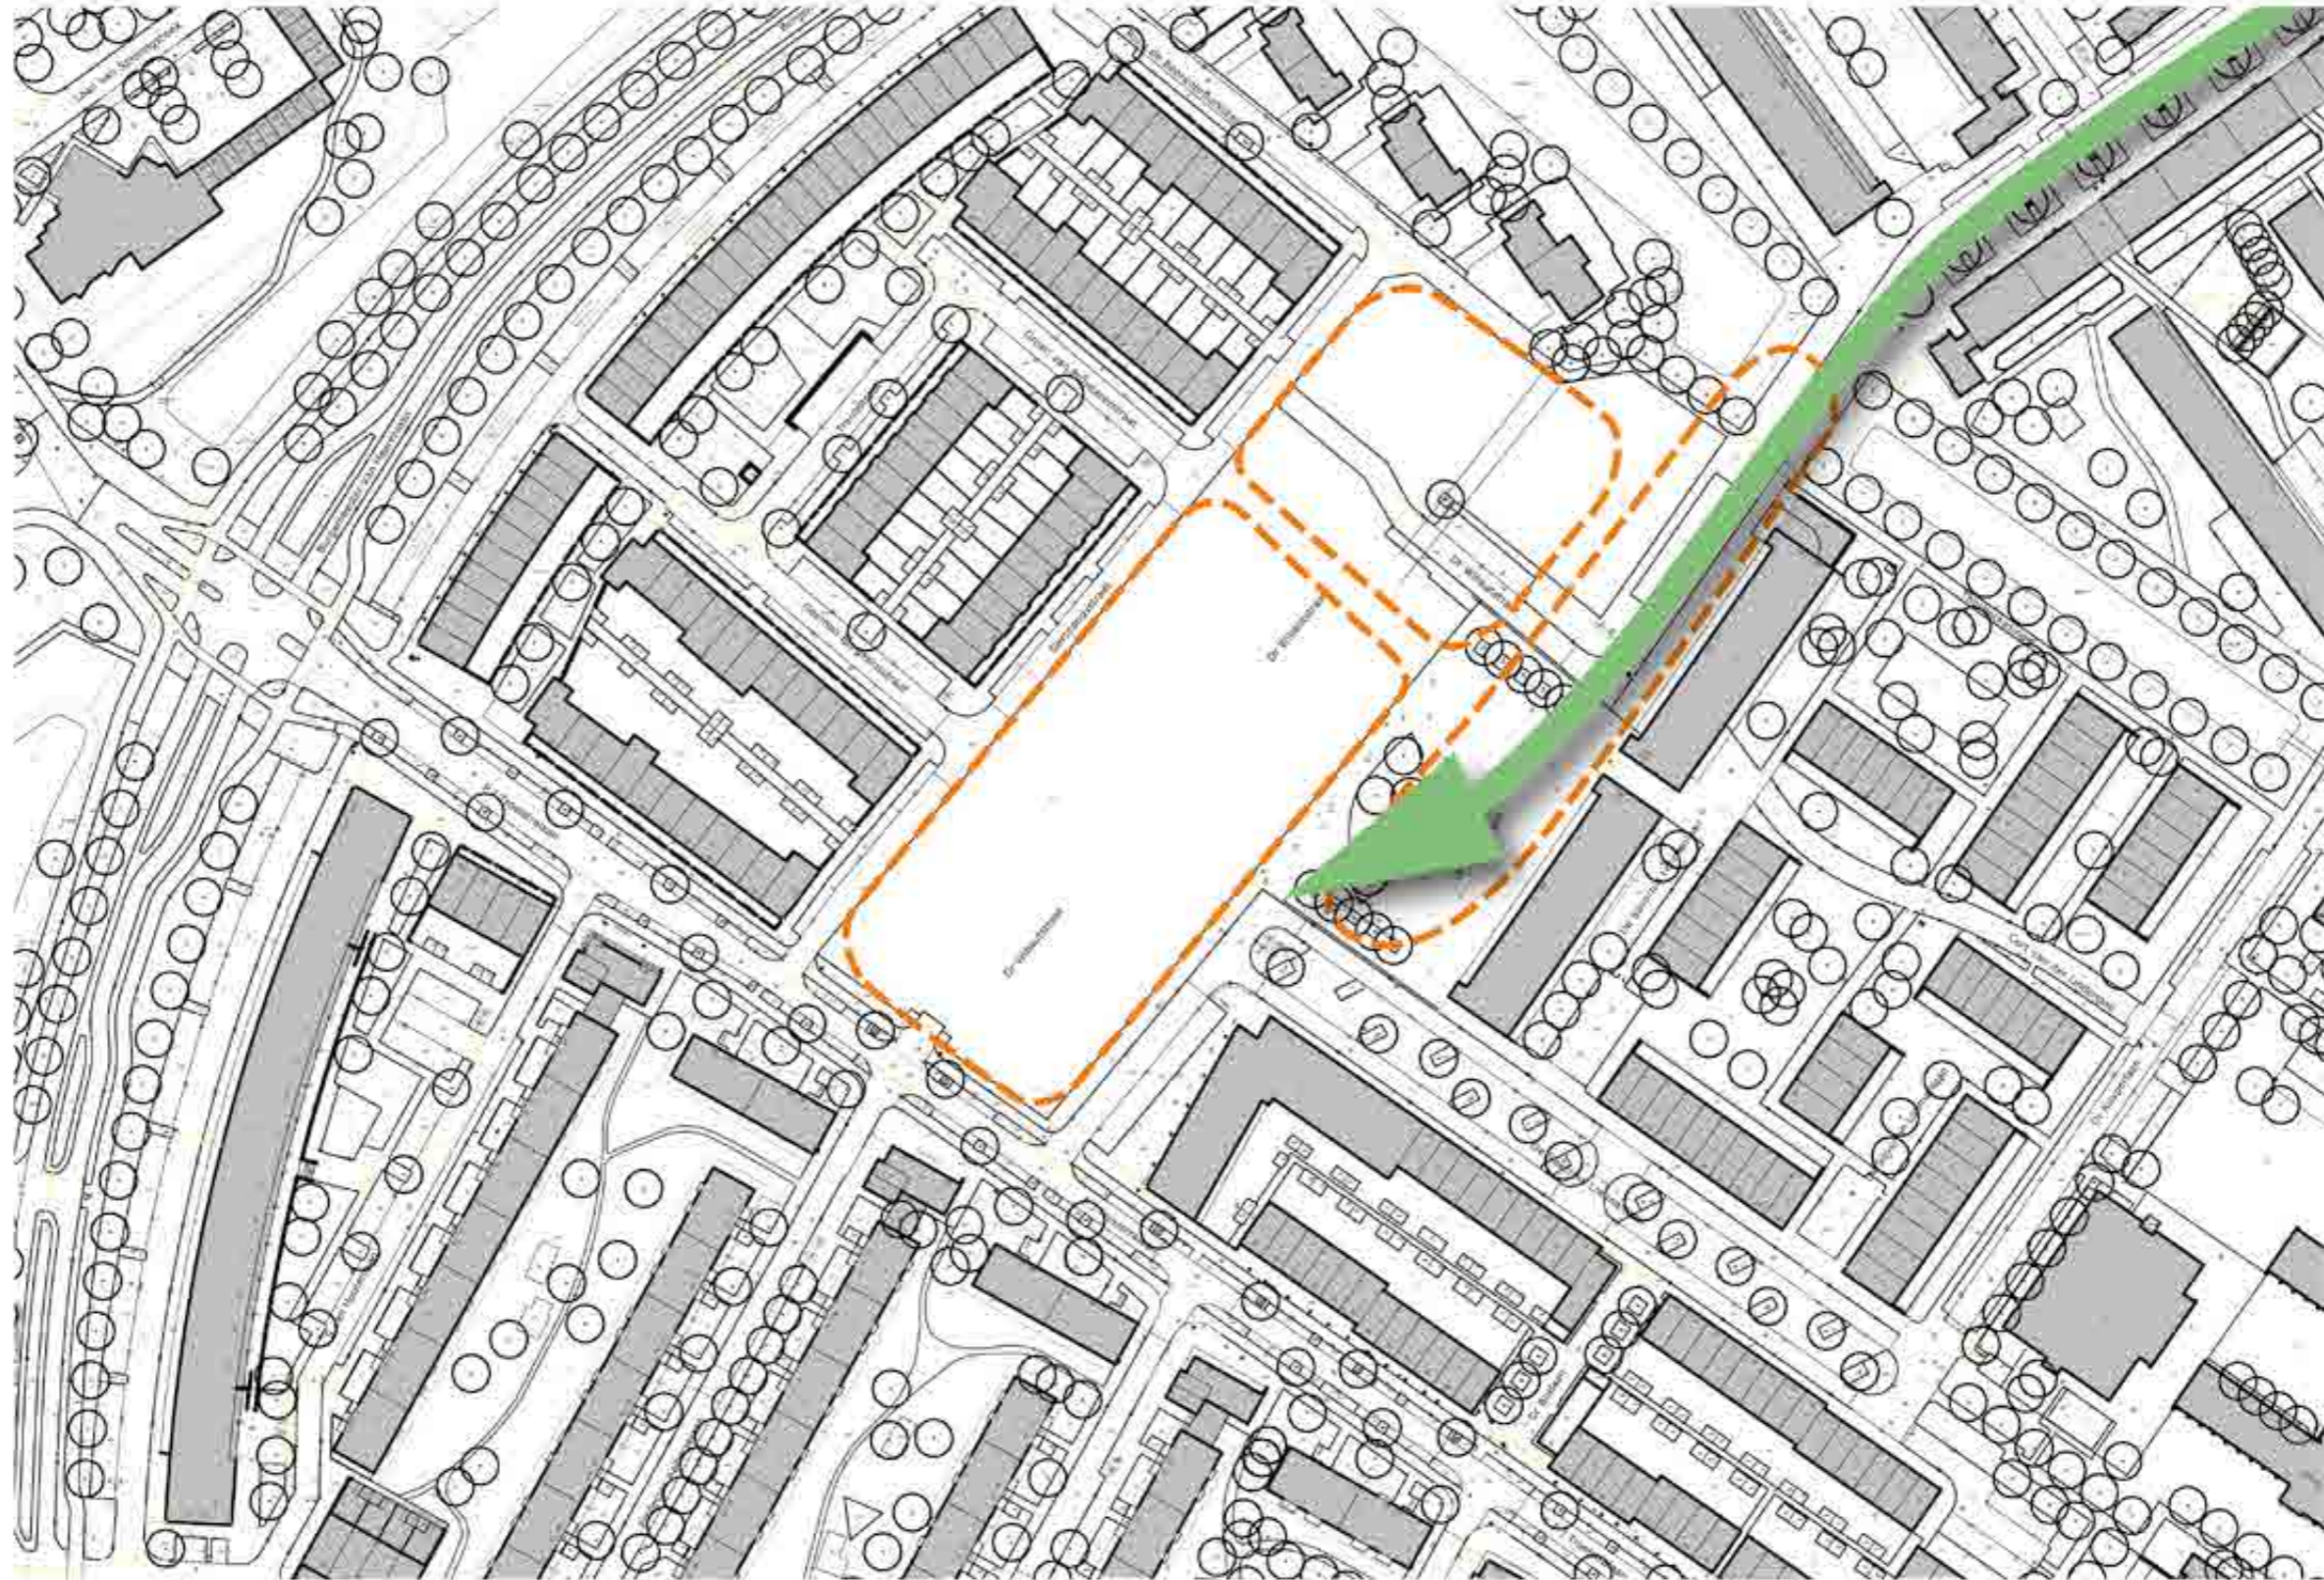


## ROUTING OPTIE 1

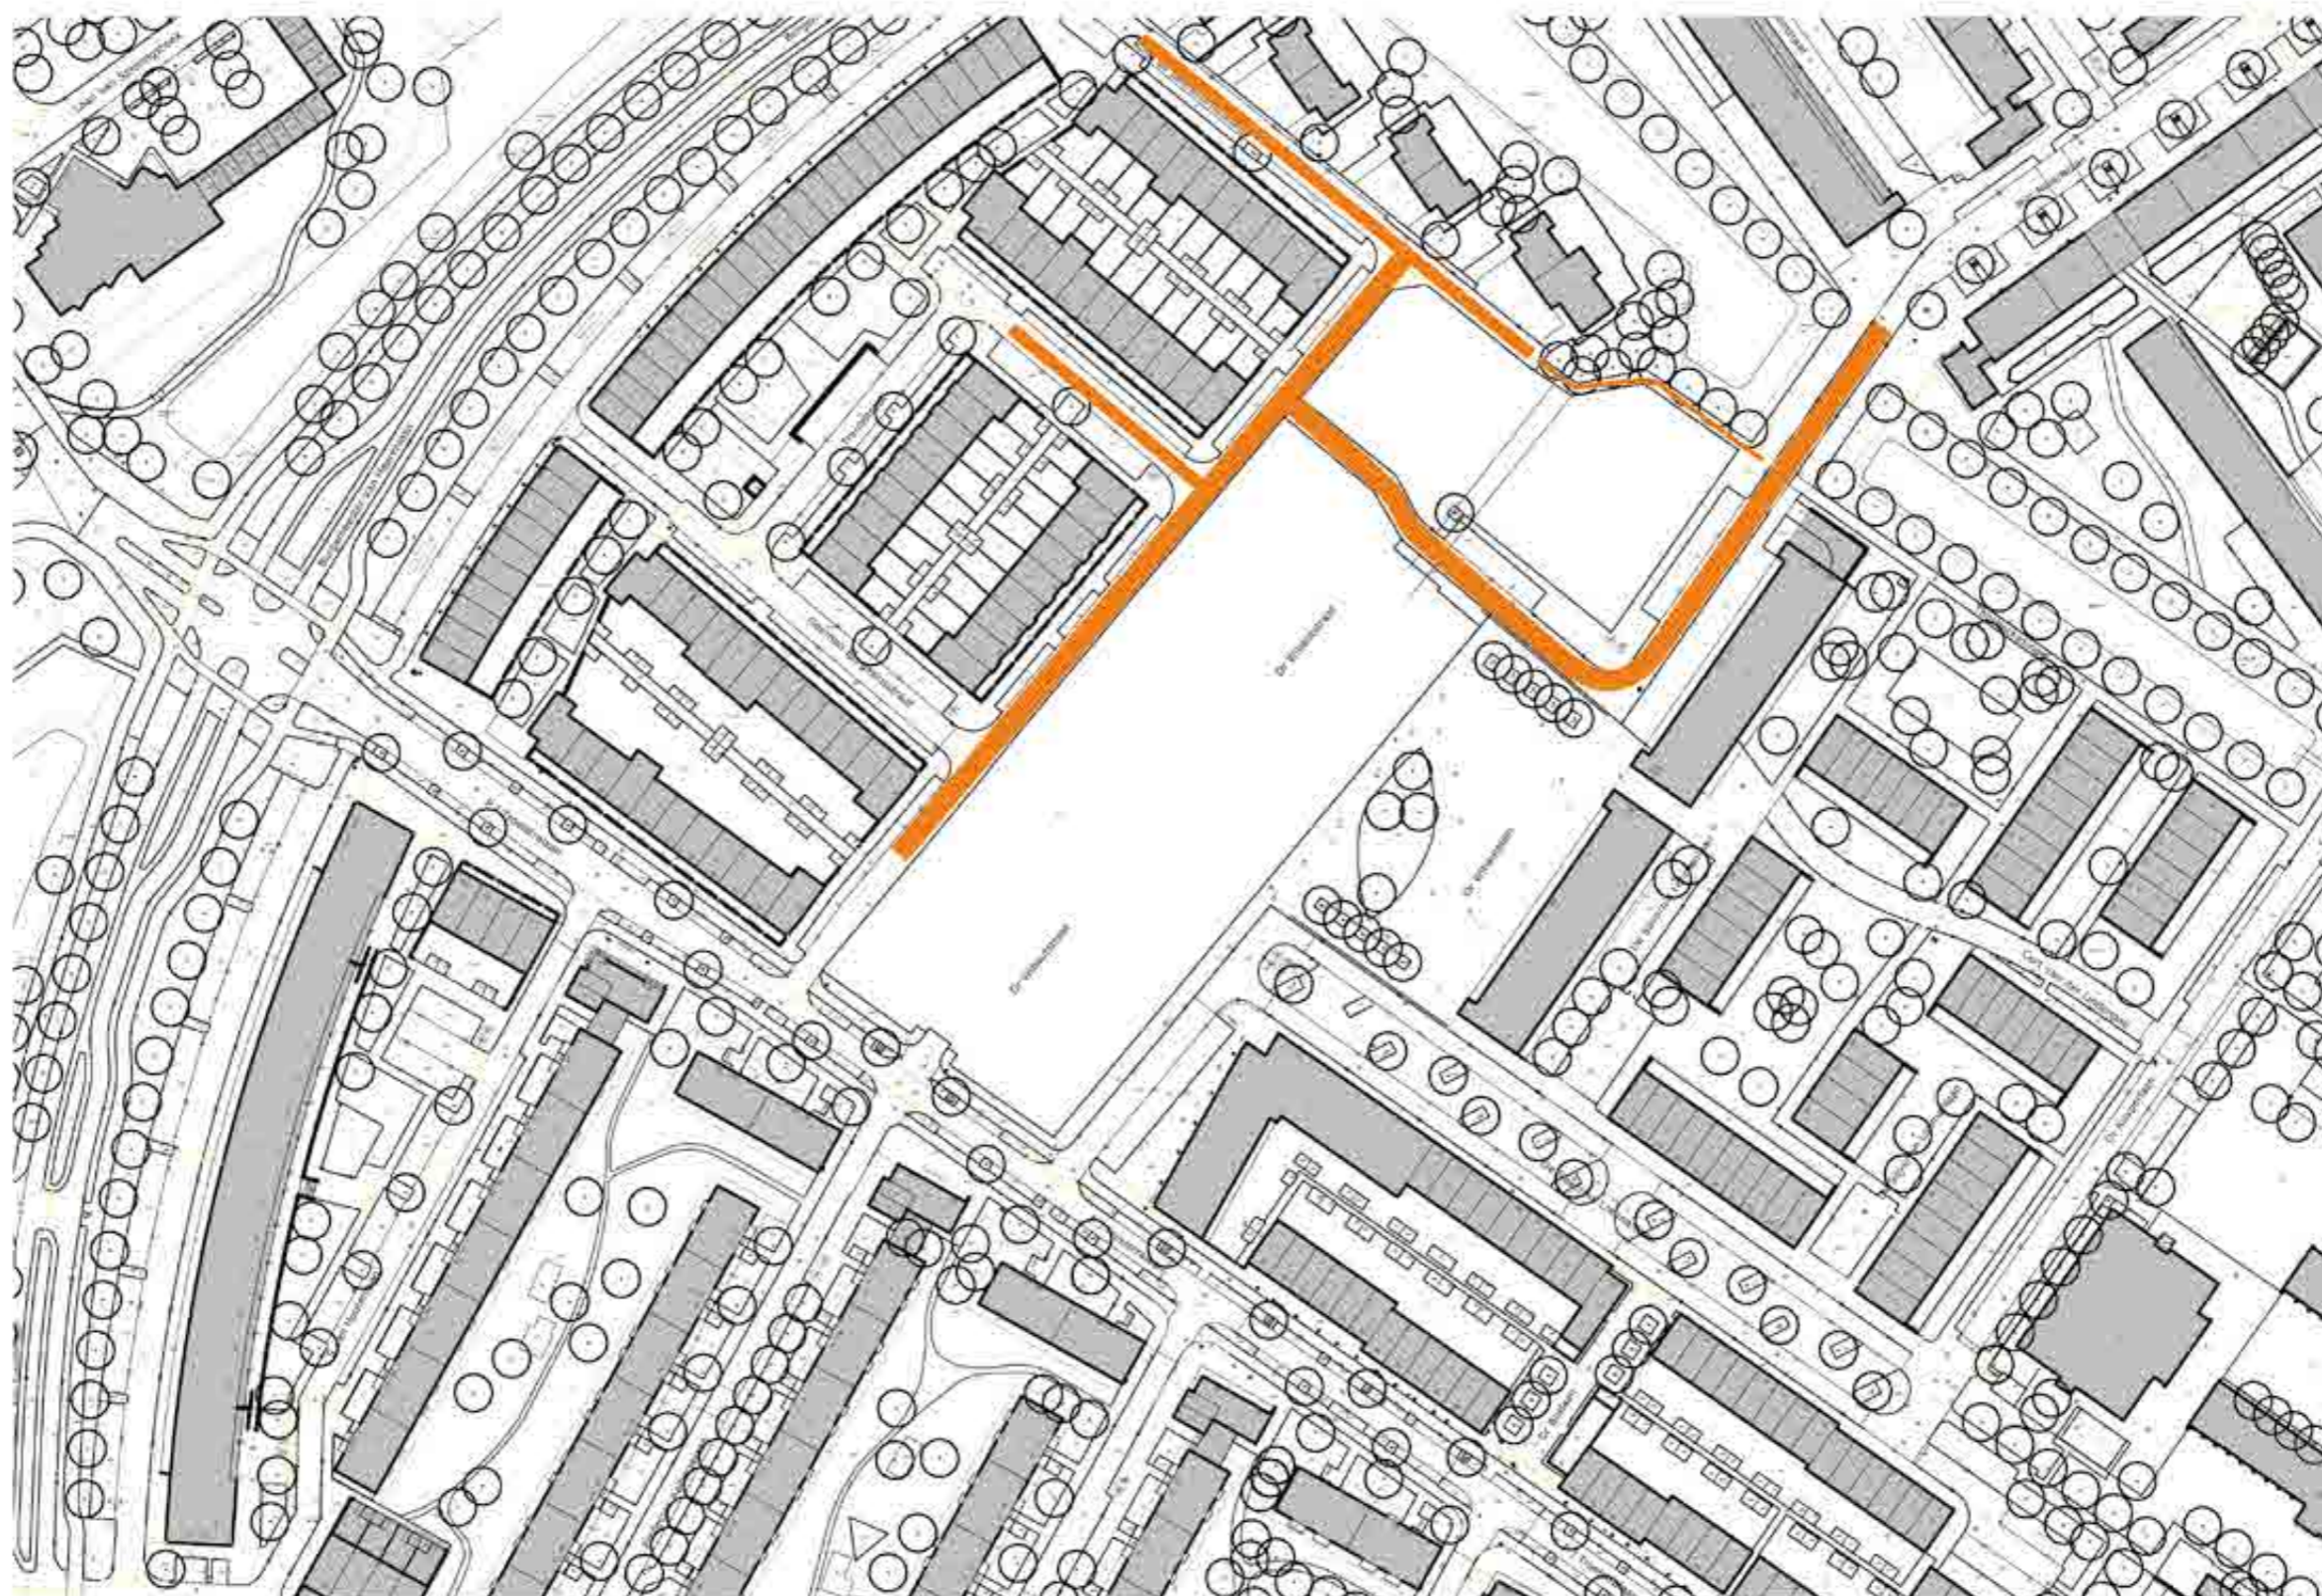




## ROUTING OPTIE 2

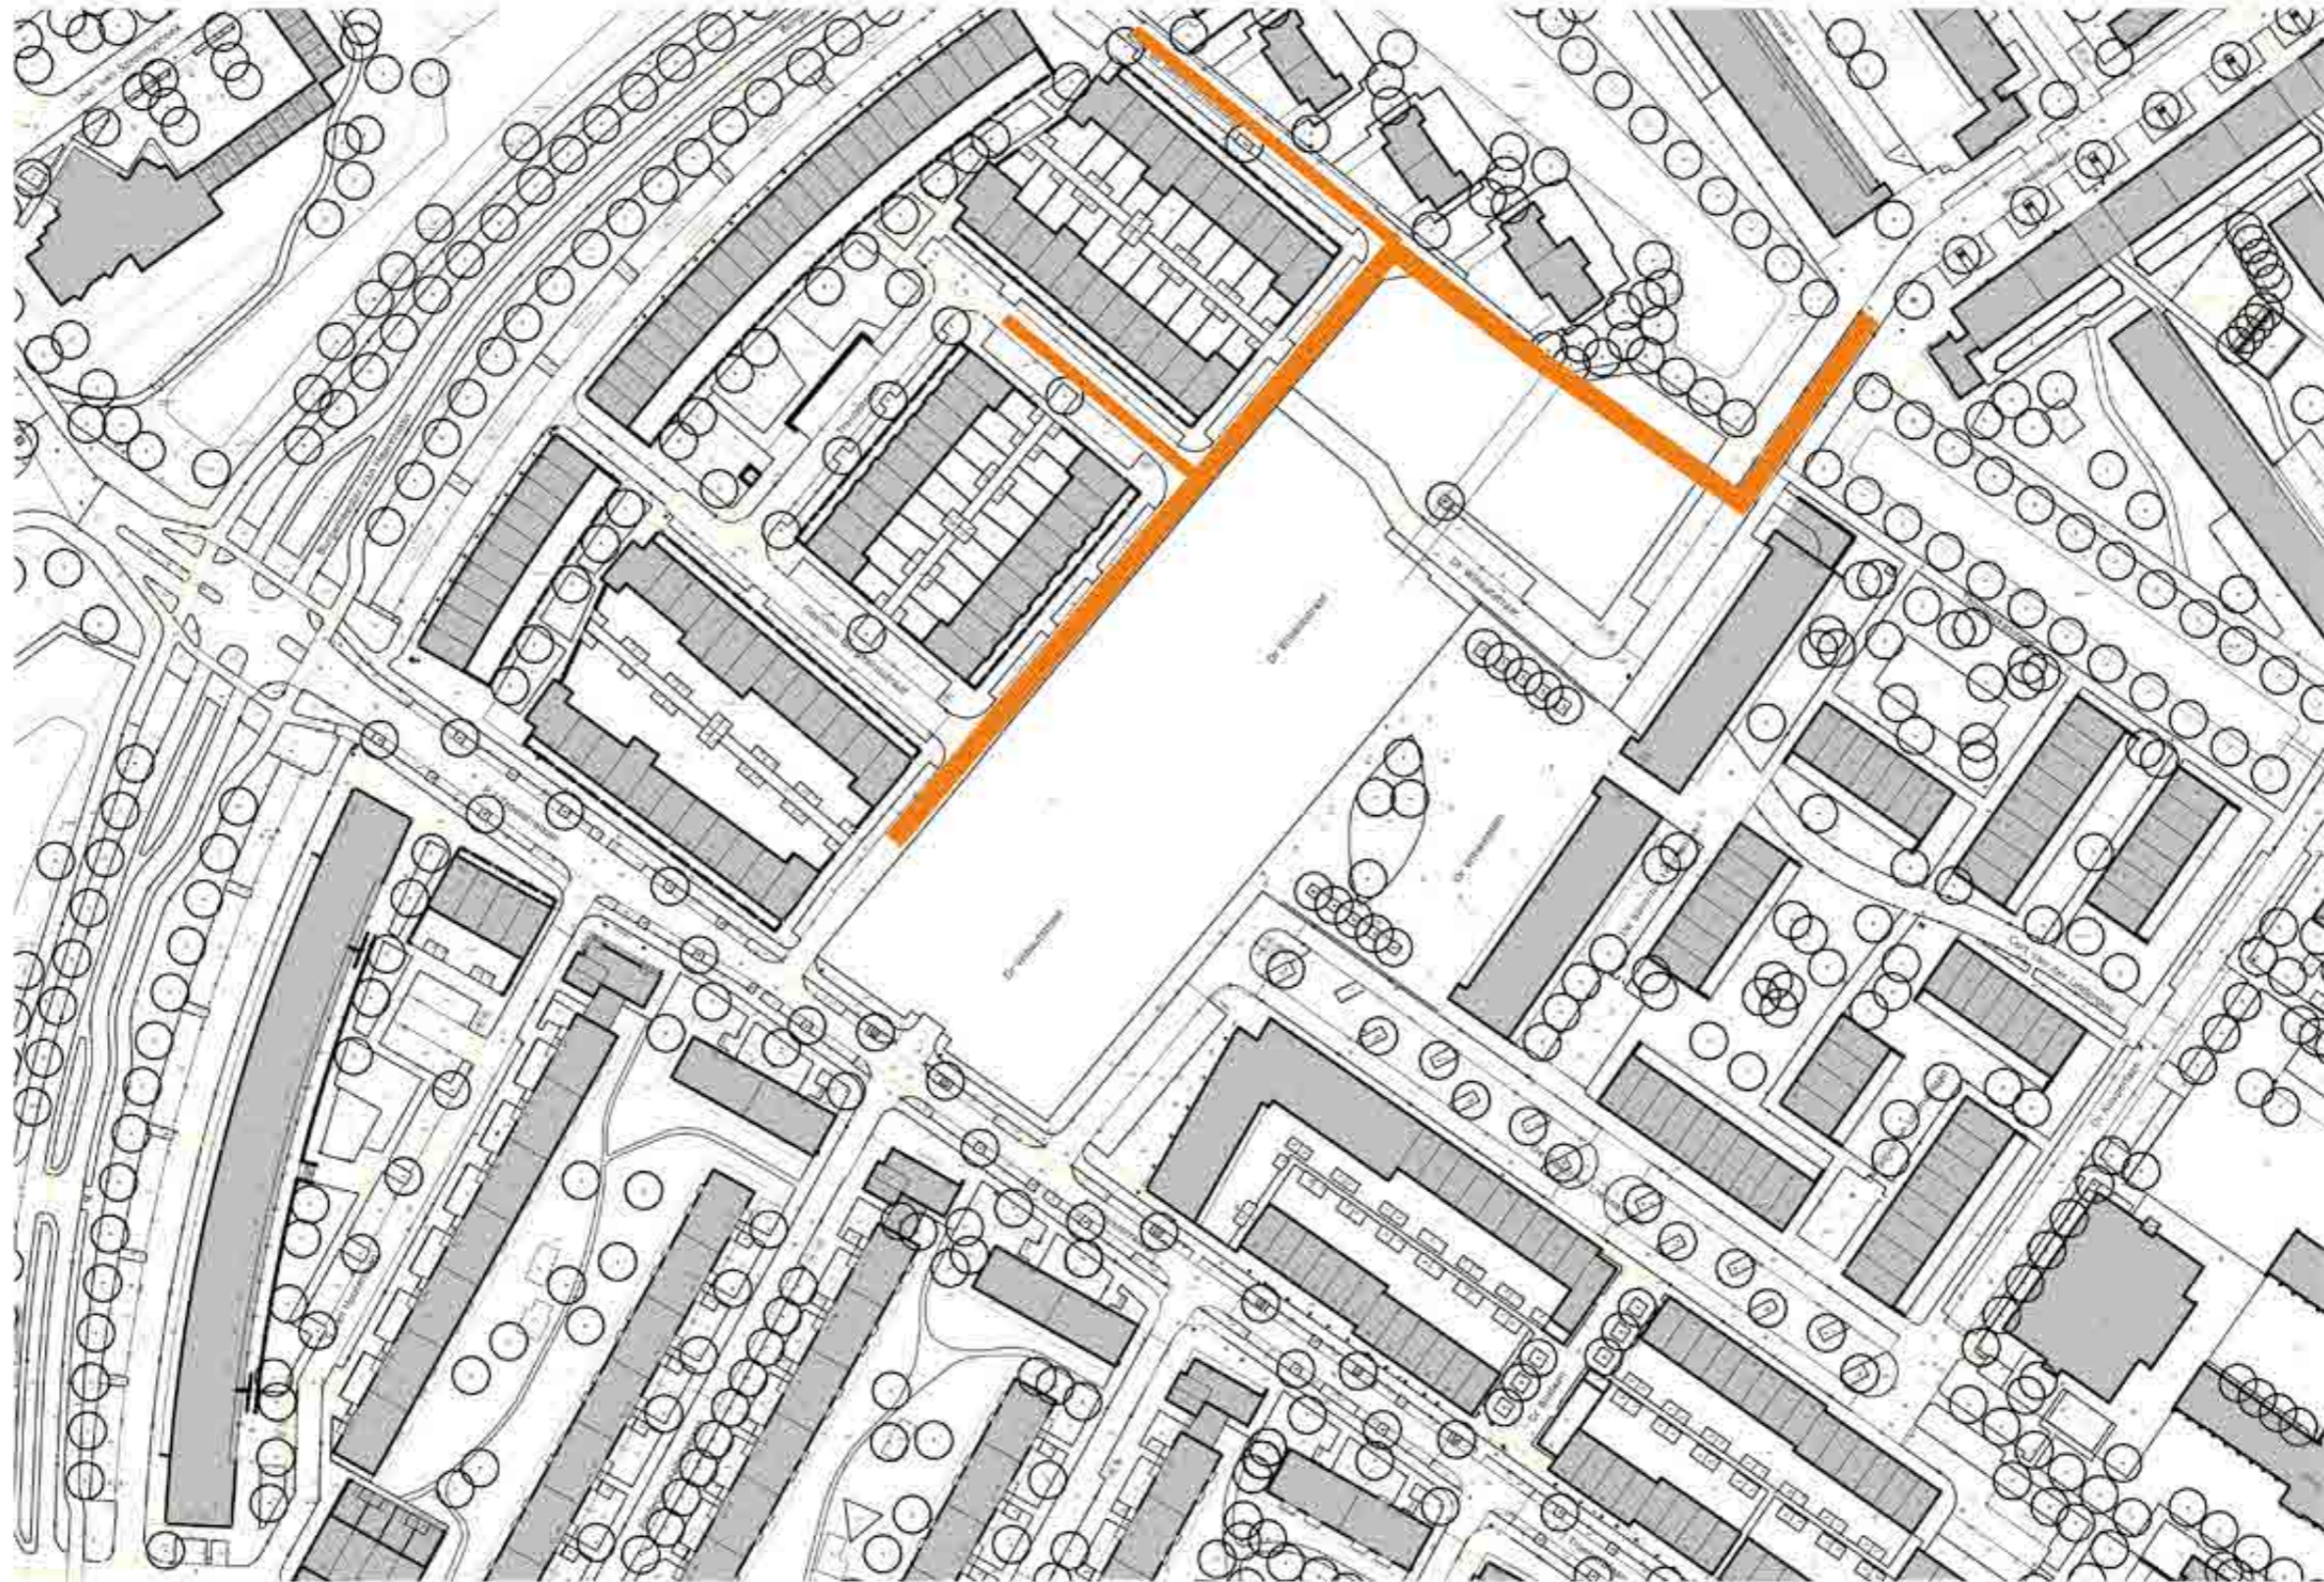

## ROUTING OPTIE 3

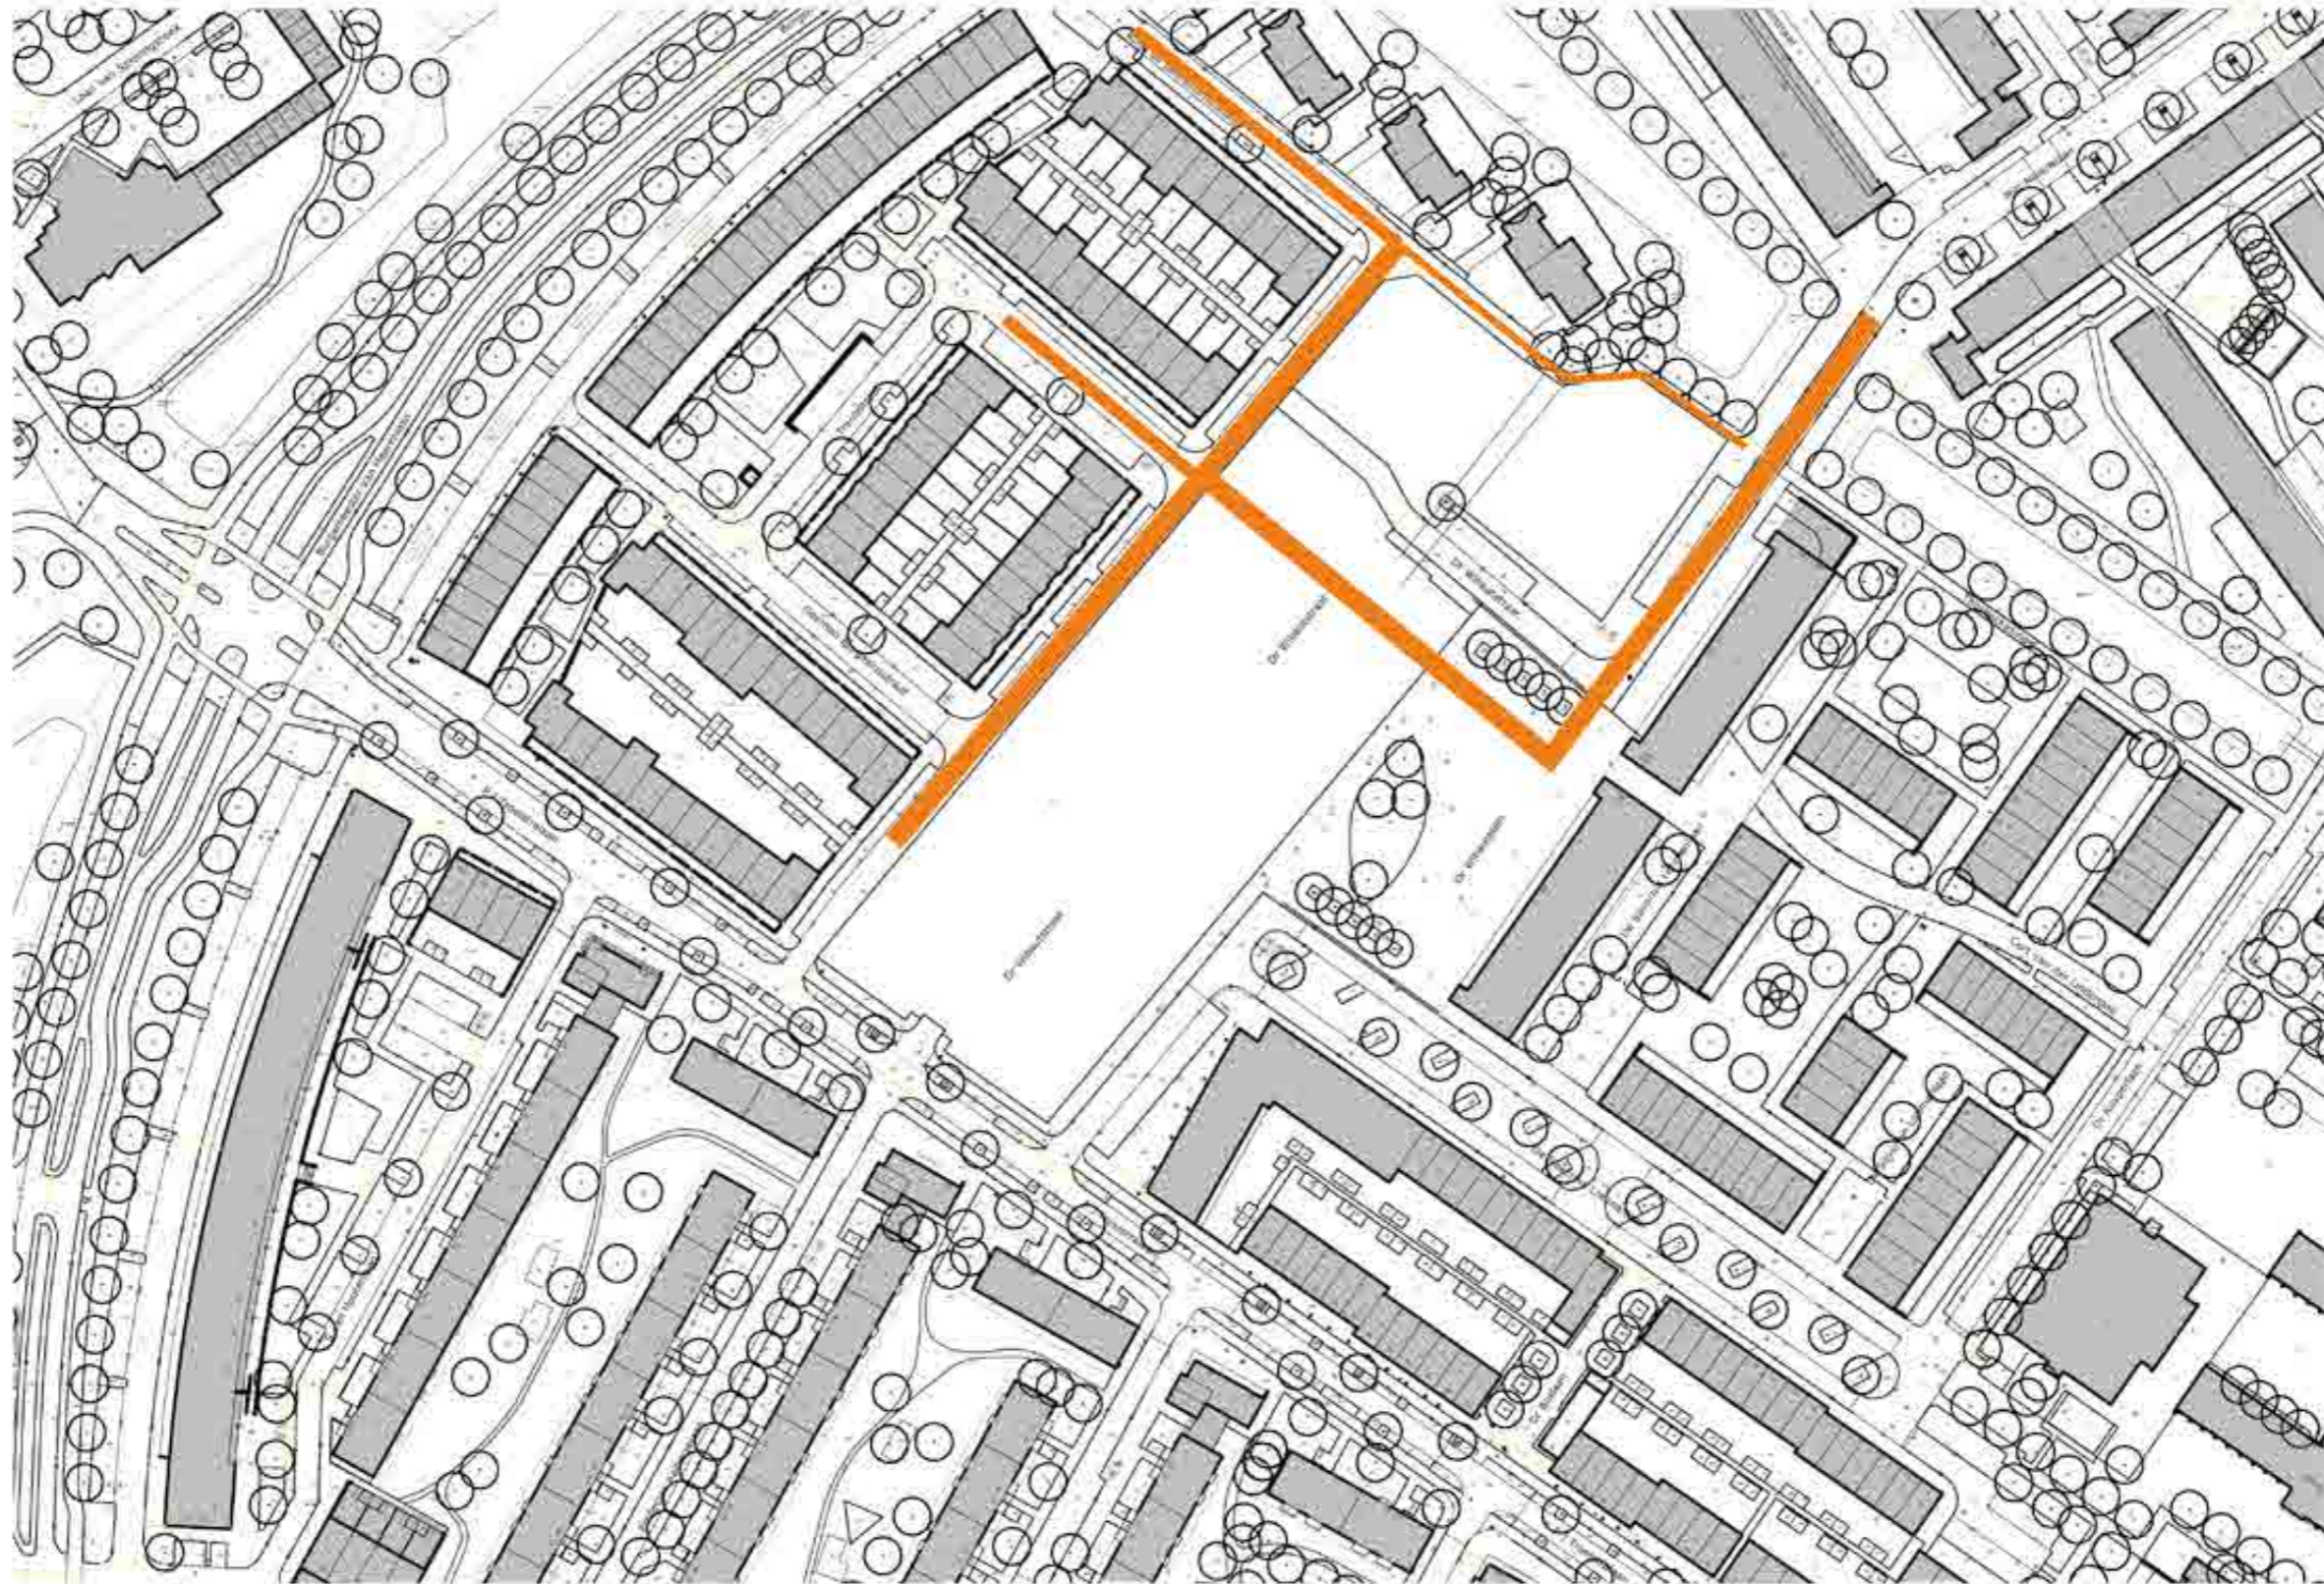


# OVERZICHT

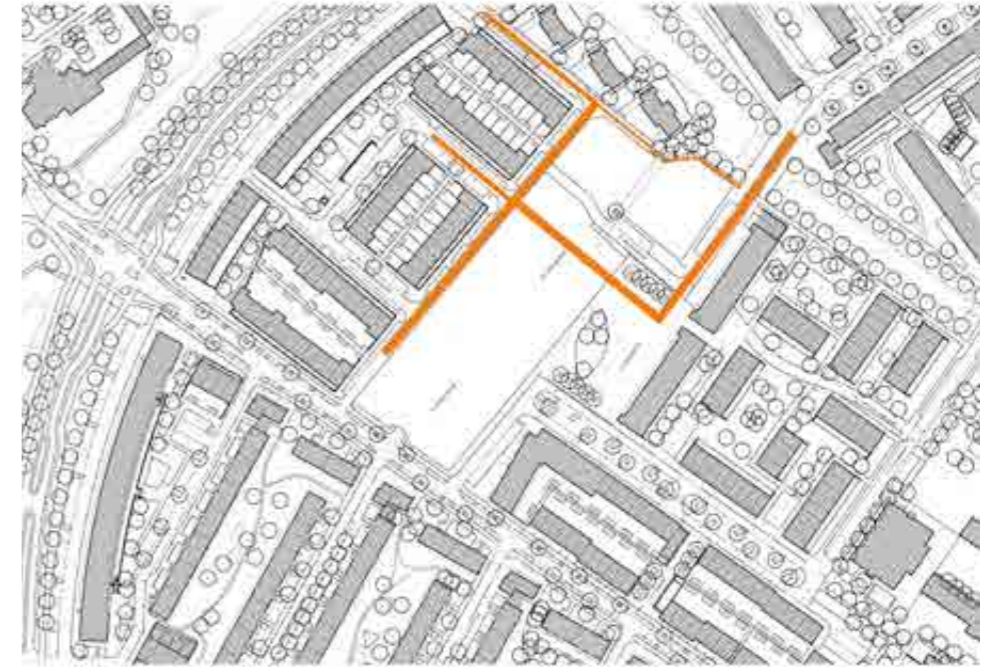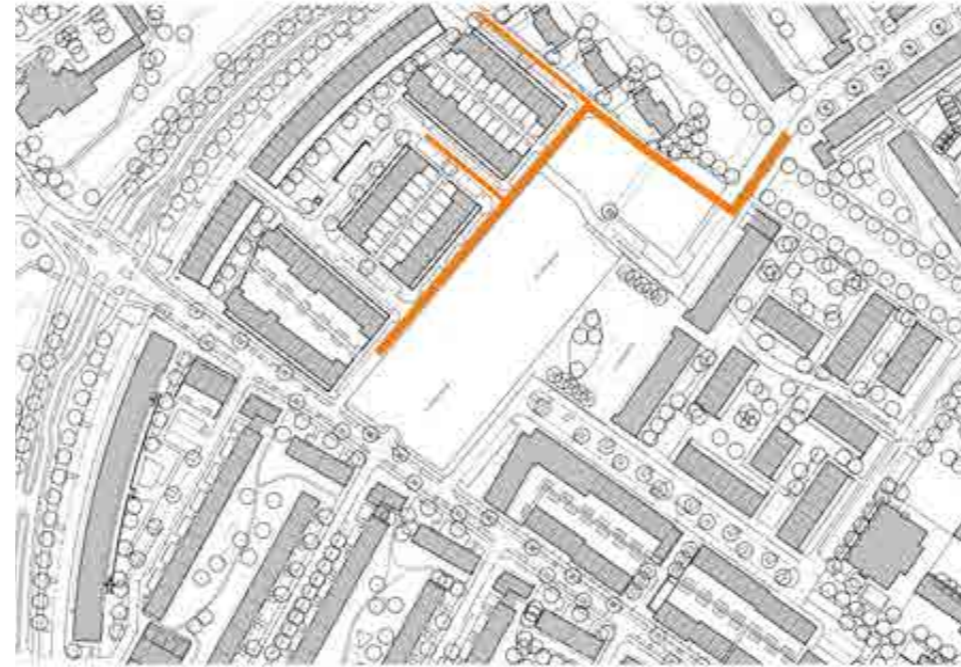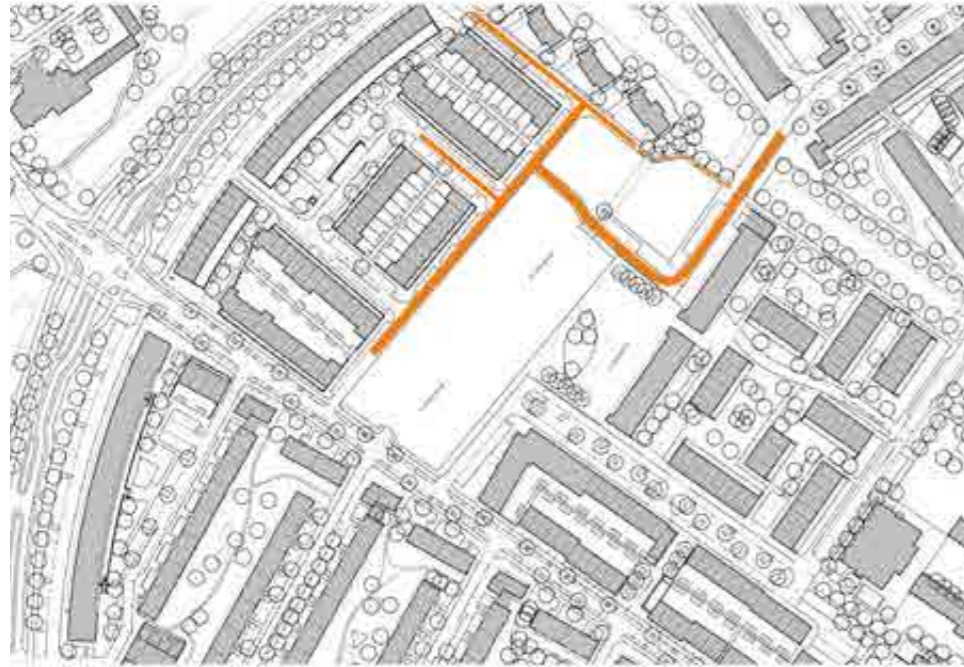

# BEBOUWING VARIANT 1 - 1:1000



# BEBOUWING VARIANT 2 - 1:1000

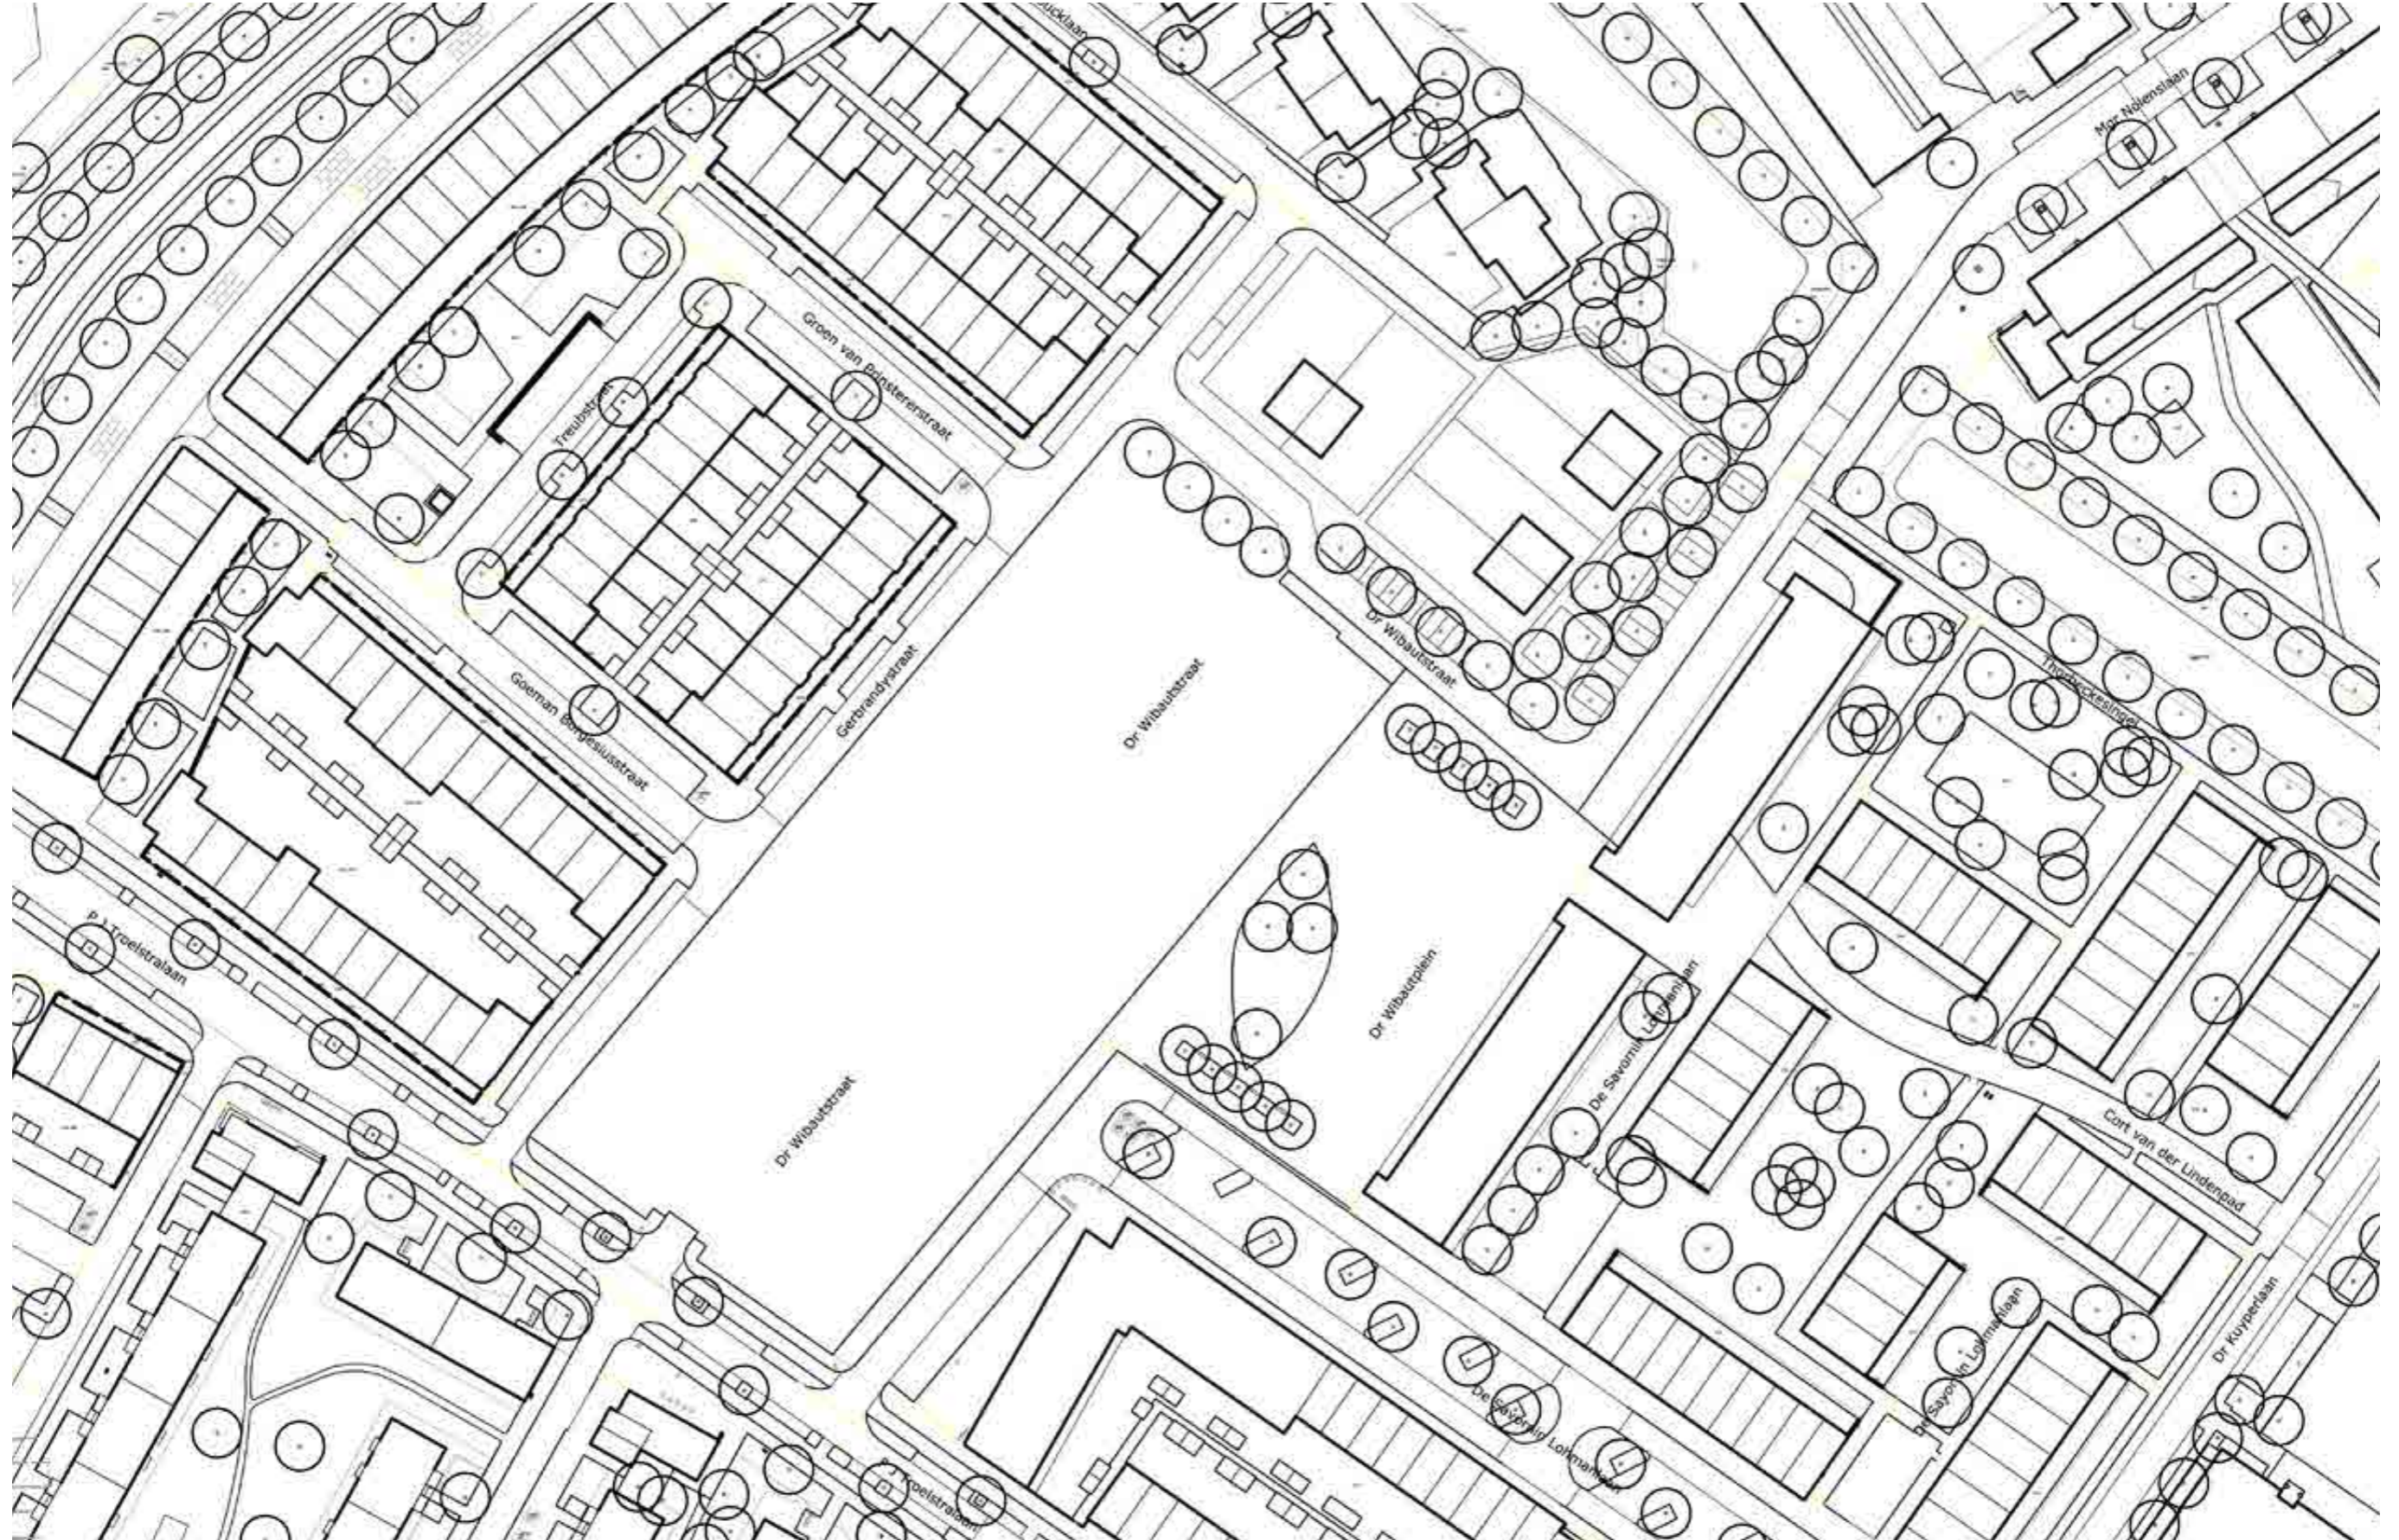


# BEBOUWING VARIANT 3 - 1:10 00





# BEBOUWING VARIANT 4 - 1:1000

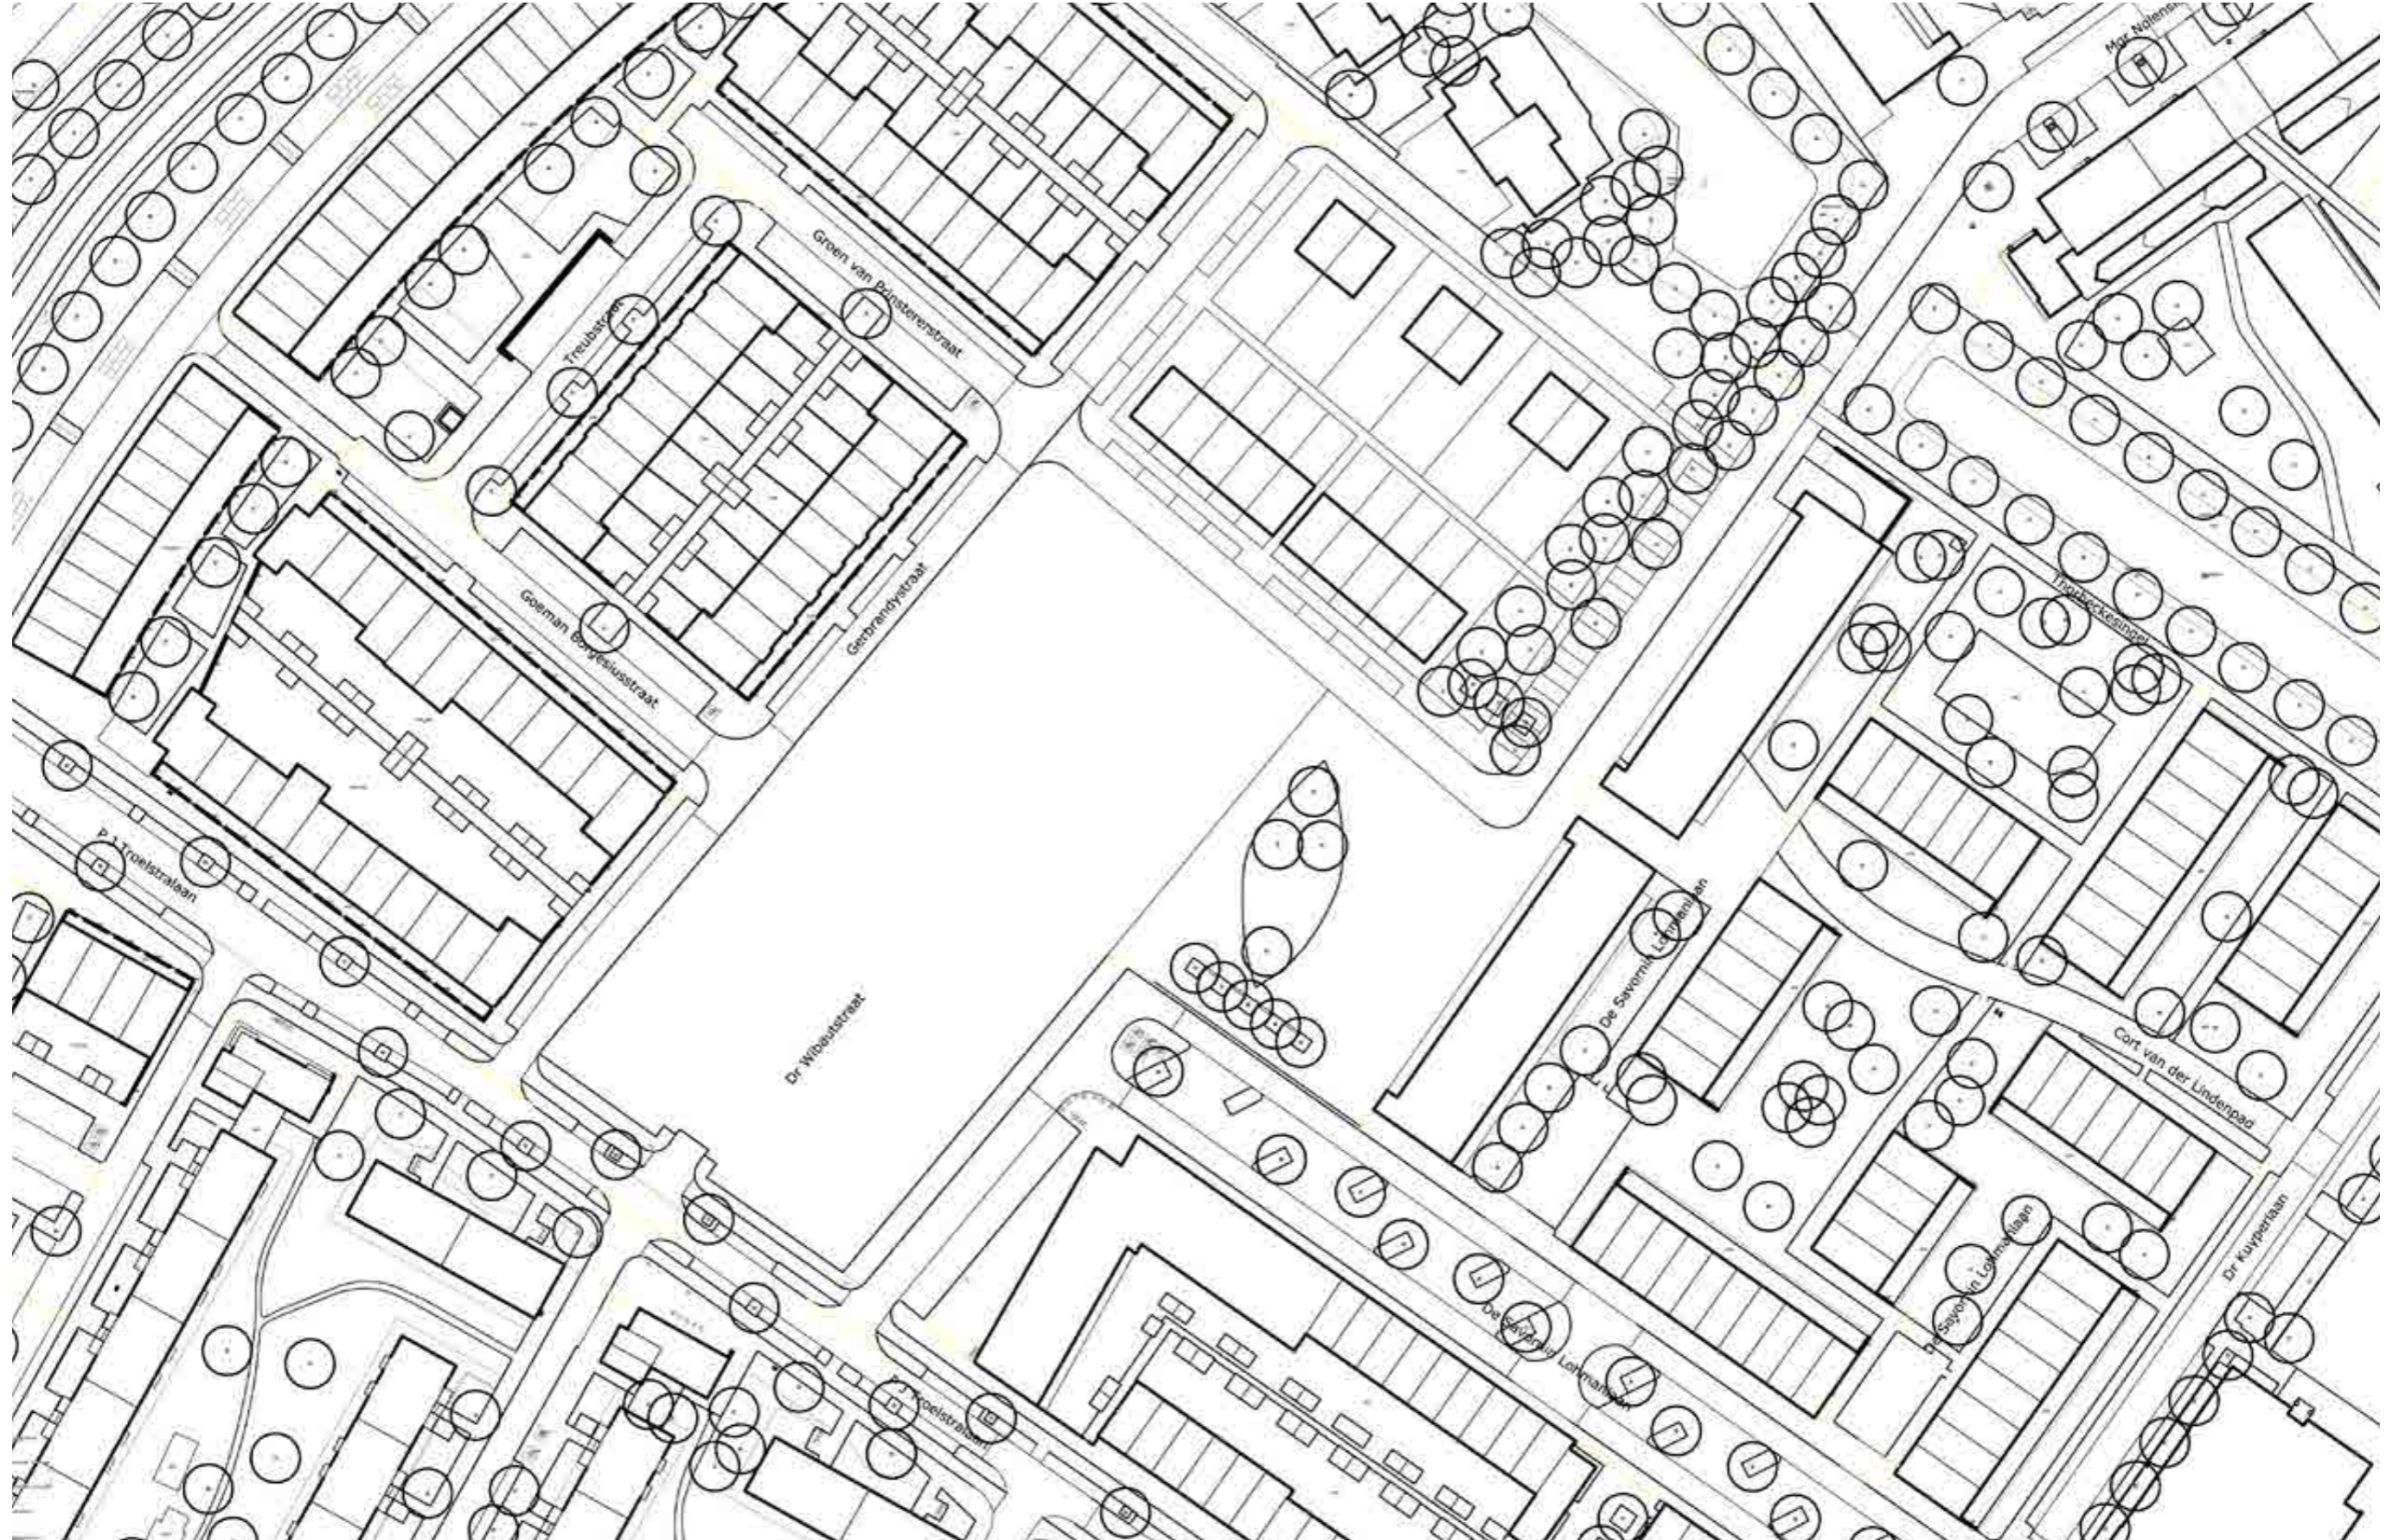


## ONDERZOEK WIBAUTPLEIN - MODEL PARK



Bestaand model

# HUIDIGE SITUATIE

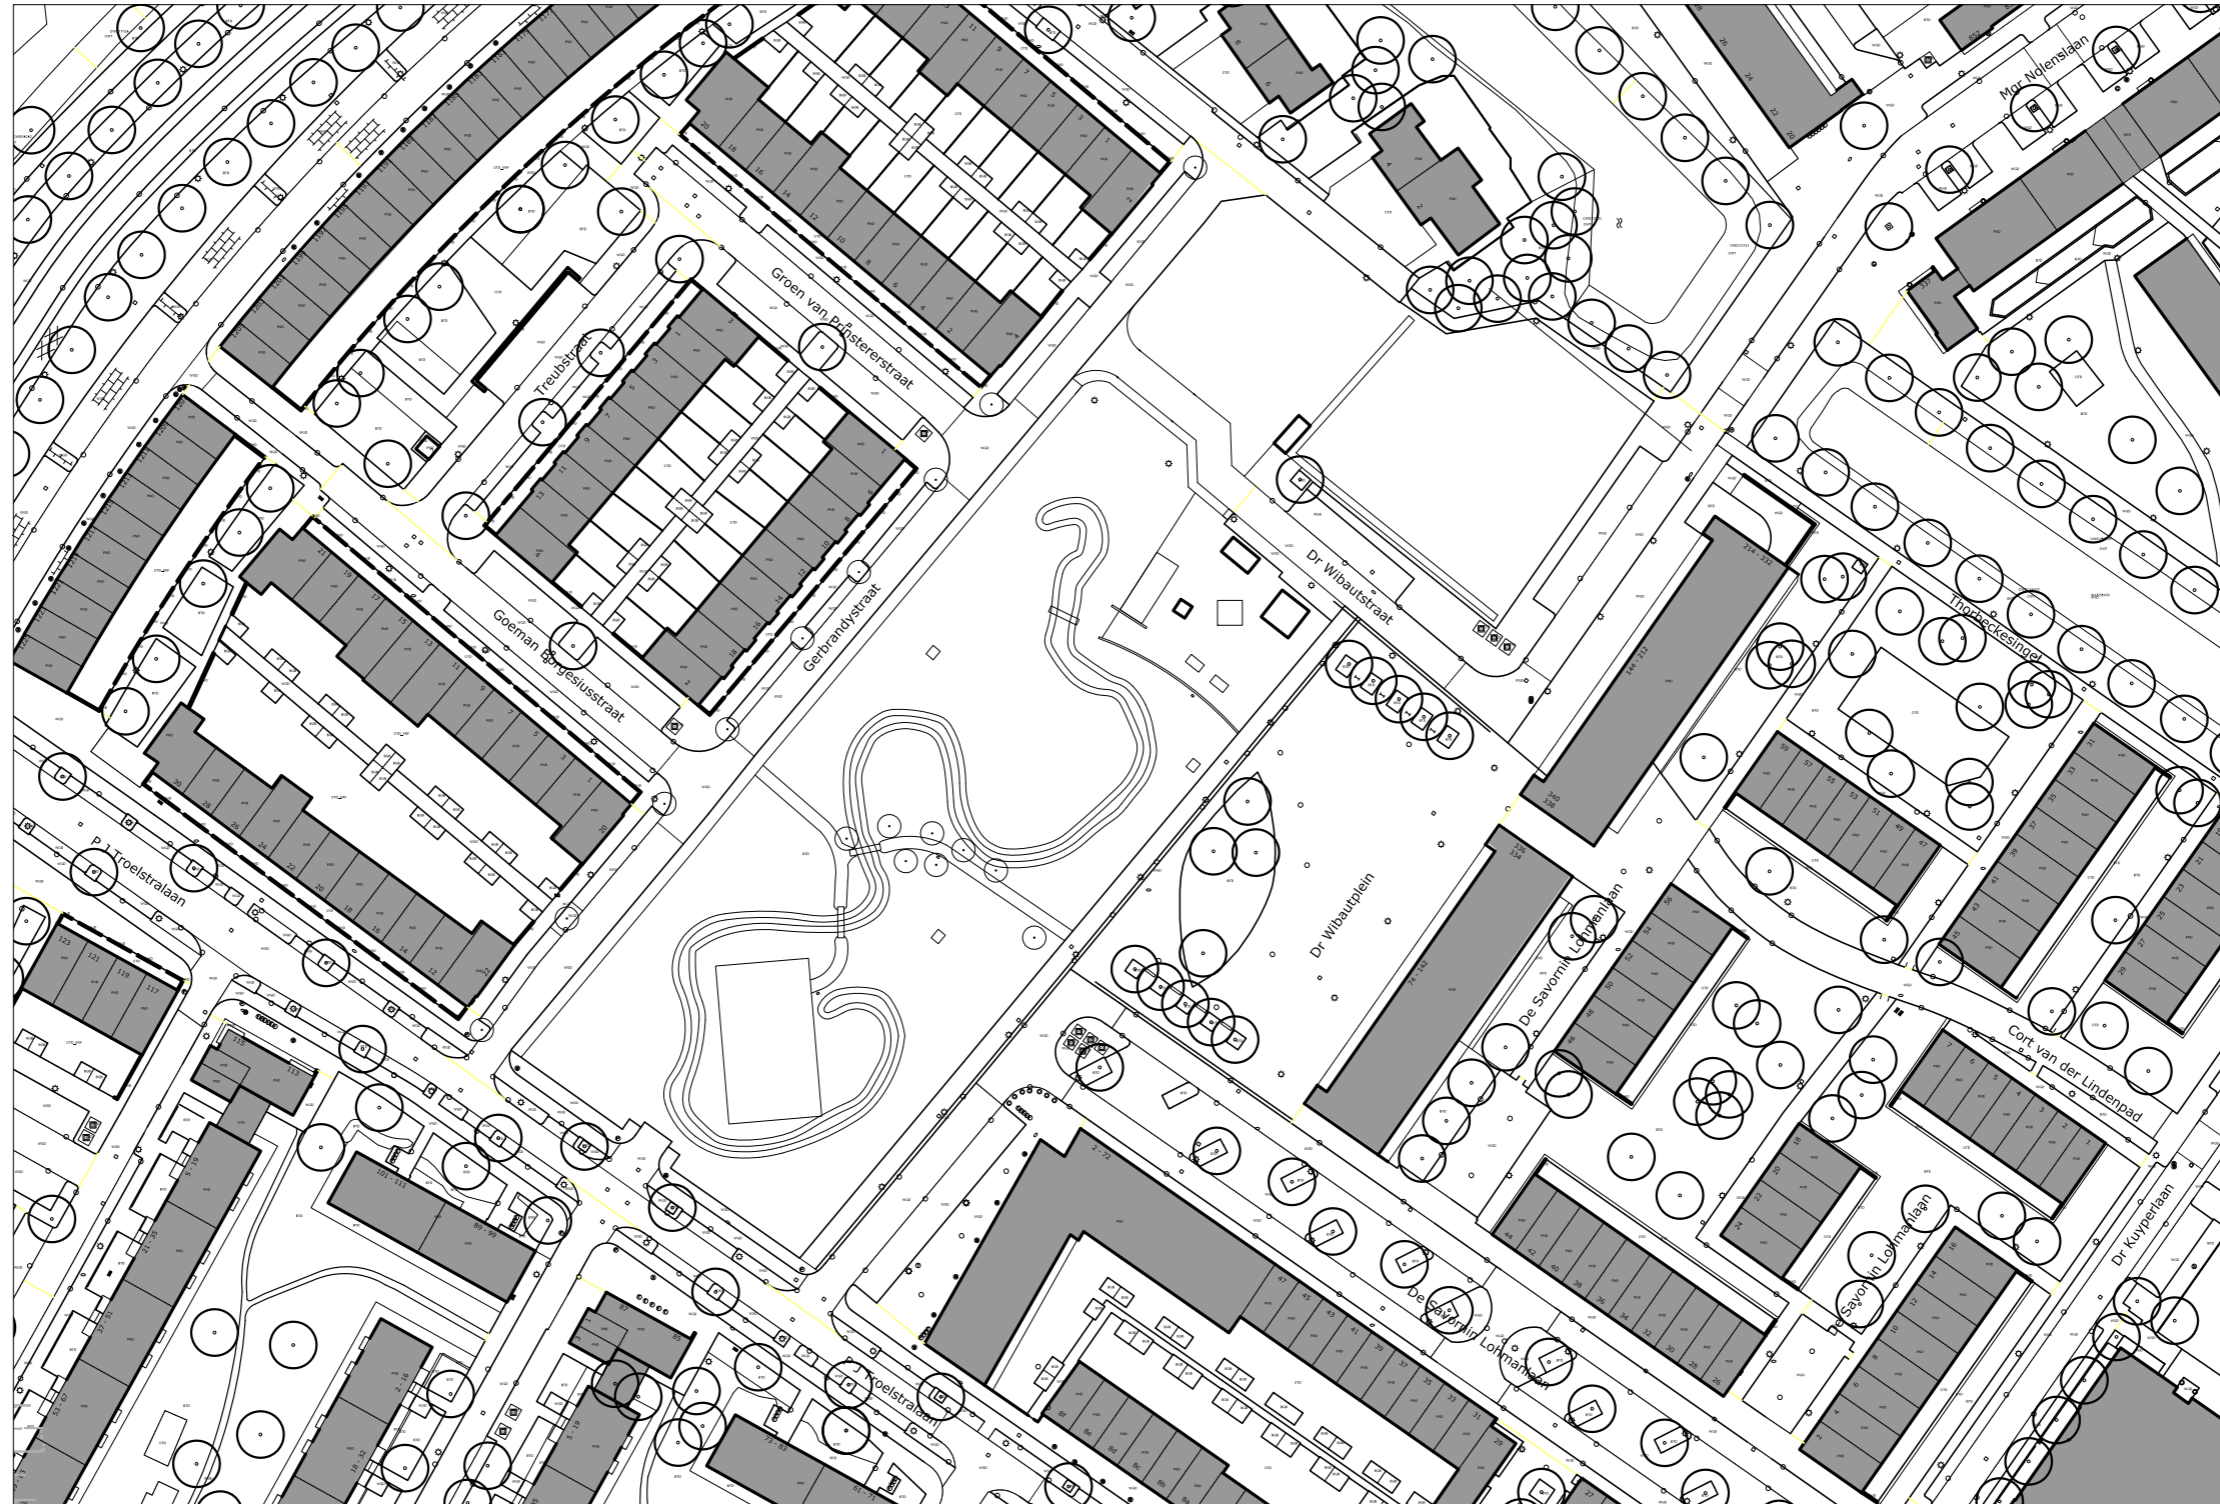

# ONDERZOEK WIBAUTPLEIN - INGREPEN EN FASERING



## ONDERZOEK WIBAUTPLEIN - INGREPEN EN FASERING

### Fase 1

- Sportveld groot - Vervangen, materiaal is hergebruikt sportveld van elders  
Ballenvangers nieuw, opnieuw plaatsen omliggende palen met netten

### Fase 2

- Sportvelden klein - Bruikbare stukken sportveld groot hergebruiken  
Pannaveld noordelijk deel Wibautplein verplaatsen

### Fase 3

- Sportveld verhard - Huidig pannaveld is verplaatst, verharding aangebracht  
Basketbalpaal nieuw

### Fase 4

- Routing - Aansluiten op bestaande vormen in maken routing noord  
Metselwerk elementen met puin, muur metselen om pad te begeleiden  
Halfverharding pad

### Fase 5

- Grondwerk - Grondlichamen t.b.v. definiëring park, versterkende de huidige invulling

### Fase 6

- Beplanting - Boomclusters groot t.b.v. definiëring park, snelgroeïende bomen, naar vegetatie omgeving  
Boomclusters klein t.b.v. definiëring park, (sier)fruitbomen  
Vegetatie in de vorm van struiken (braamstruiken, struikwilgen) t.b.v. definiëring park

### Fase 7

- Verdere invulling - Nadere invulling park met gemetselde elementen (puin), als zitelementen of muurtjes

## ONDERZOEK WIBAUTPLEIN - REFERENTIEBEELDEN







**Stijlgroep**

landschap en stedelijke ruimte

[www.stijlgroep.com](http://www.stijlgroep.com)

[www.landscapeisleading.com](http://www.landscapeisleading.com)