



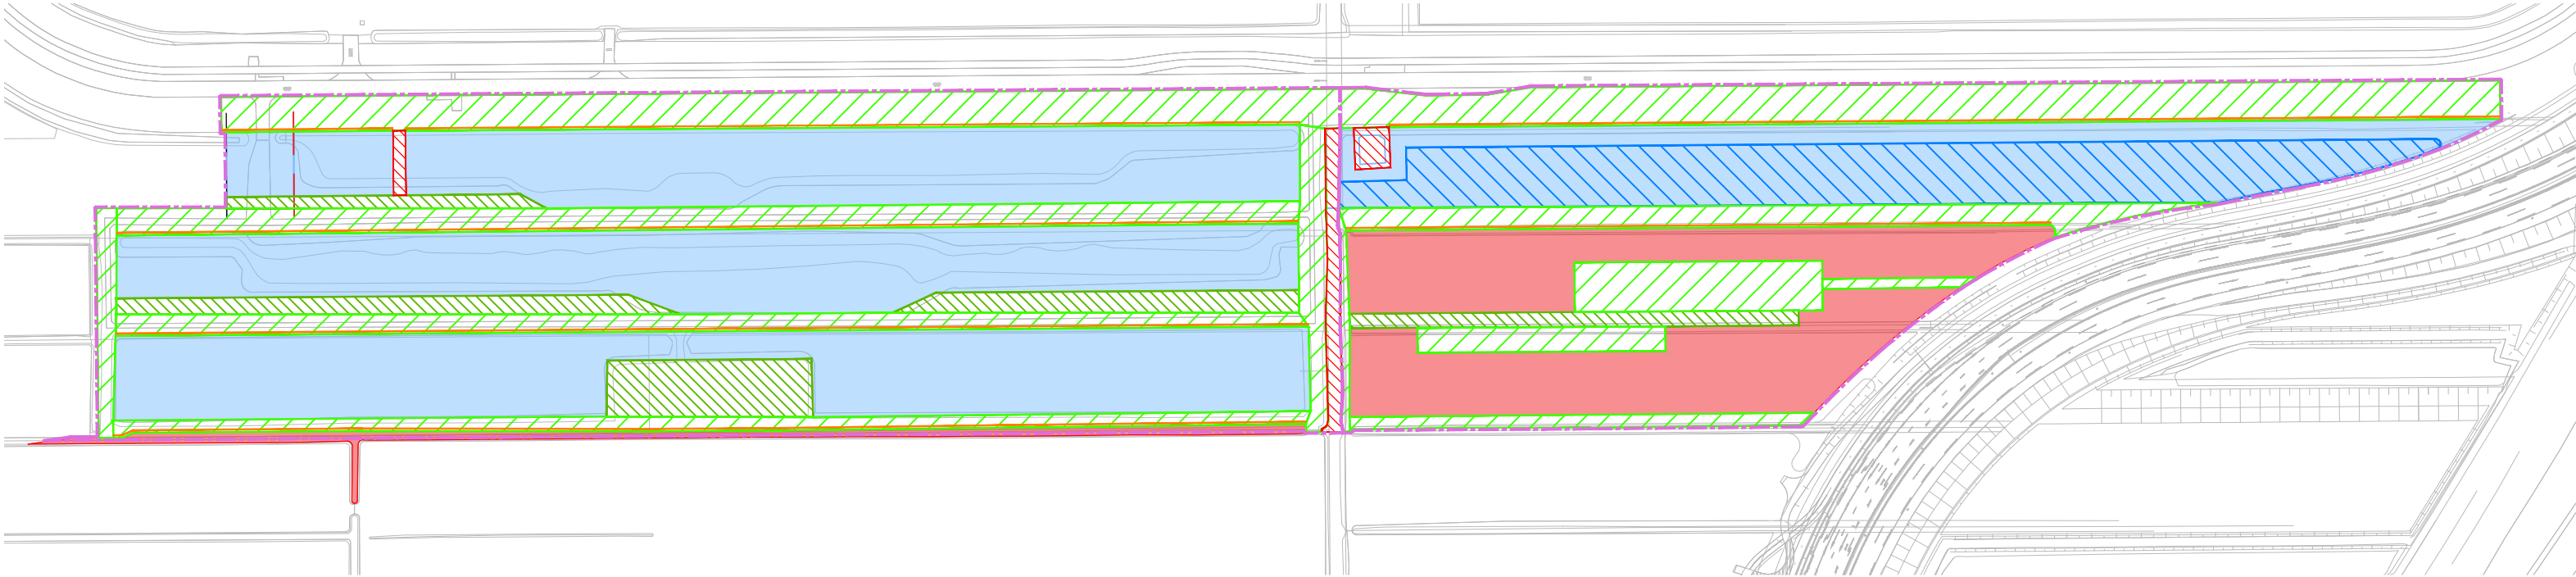

Deelgebied 1a

Deelgebied 1b

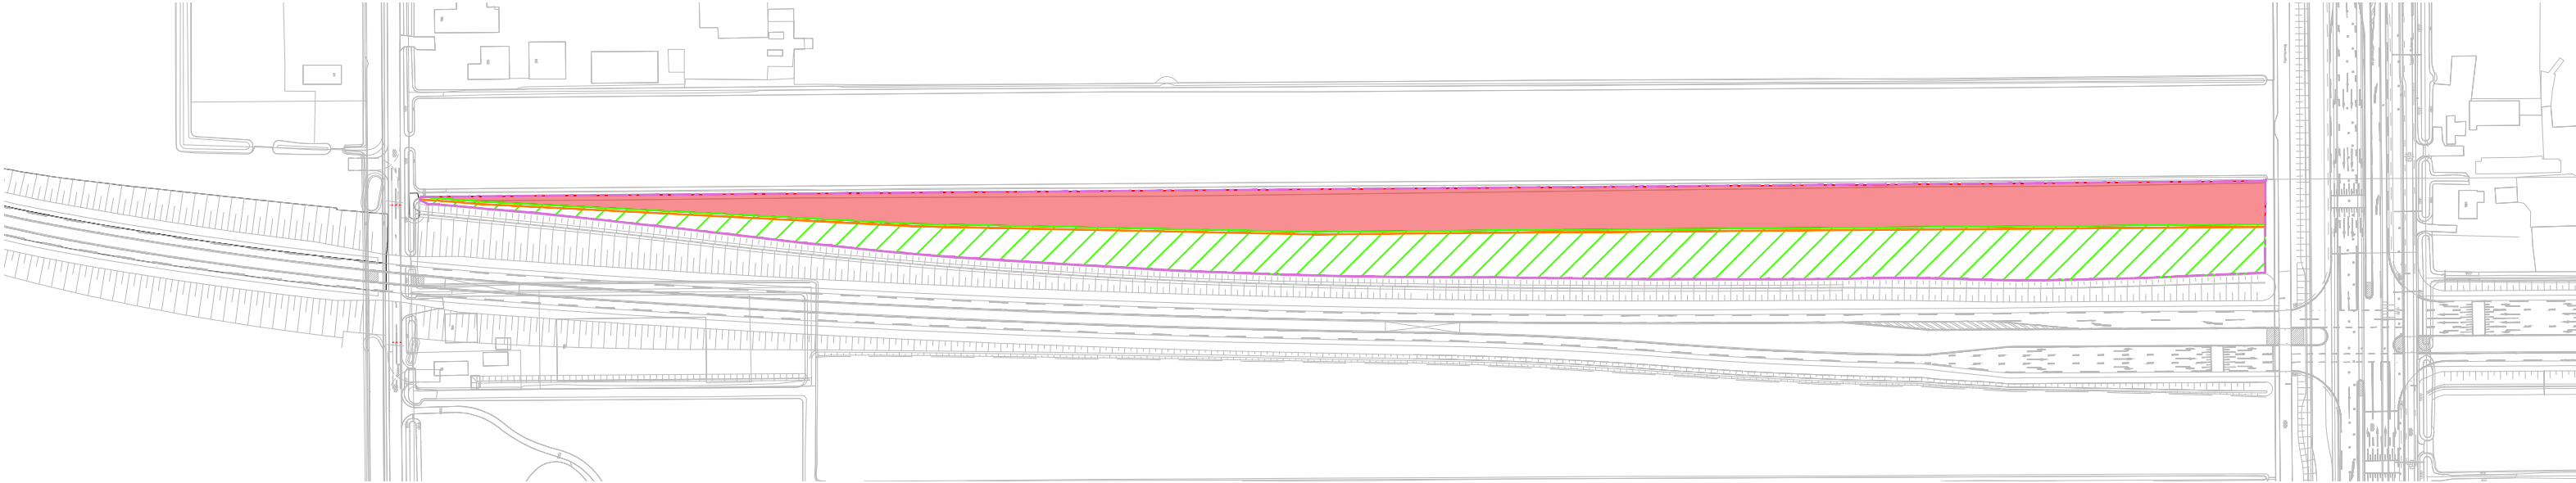

Deelgebied 2

LEGENDA

Deelgebied 1a	Deelgebied 1b	Deelgebied 2	Totaal
Plancontour 66.625 m2	Plancontour 42.690 m2	Plancontour 21.945 m2	Plancontour 131.260 m2
Weide (incl. natuurvriendelijke oever) 18.800 m2	Weide (incl. natuurvriendelijke oever) 14.470 m2	Weide (incl. natuurvriendelijke oever) 11.560 m2	Weide (incl. natuurvriendelijke oever) 44.830 m2
Natuurvriendelijke oever 1.880 m2 (1 m breed)	Natuurvriendelijke oever 735 m2 (1 m breed)	Natuurvriendelijke oever 745 m2 (1 m breed)	Natuurvriendelijke oever 3.360 m2 (1 m breed)
Boschage 5.435 m2	Boschage 1.080 m2	Boschage - m2	Boschage 6.515 m2
Nieuw hoogwater (incl. 980 m2 compensatie water provincie) 40.743 m2	Nieuw hoogwater (incl. plasdraszone) 12.367 m2	Nieuw hoogwater - m2	Nieuw hoogwater (incl. plasdraszone en 980 m2 compensatie) 53.110 m2
Plasdraszone - m2	Plasdraszone 9.728 m2	Plasdraszone - m2	Plasdraszone 9.728 m2
Nieuw laag water 946 m2	Nieuw laag water 13.176 m2	Nieuw laag water 10.338 m2	Nieuw laag water 24.460 m2
Overig 130 m2	Overig + bestaand hoogwater 2.215 m2	Overig + bestaand hoogwater - m2	Overig + bestaand hoogwater 2.345 m2