
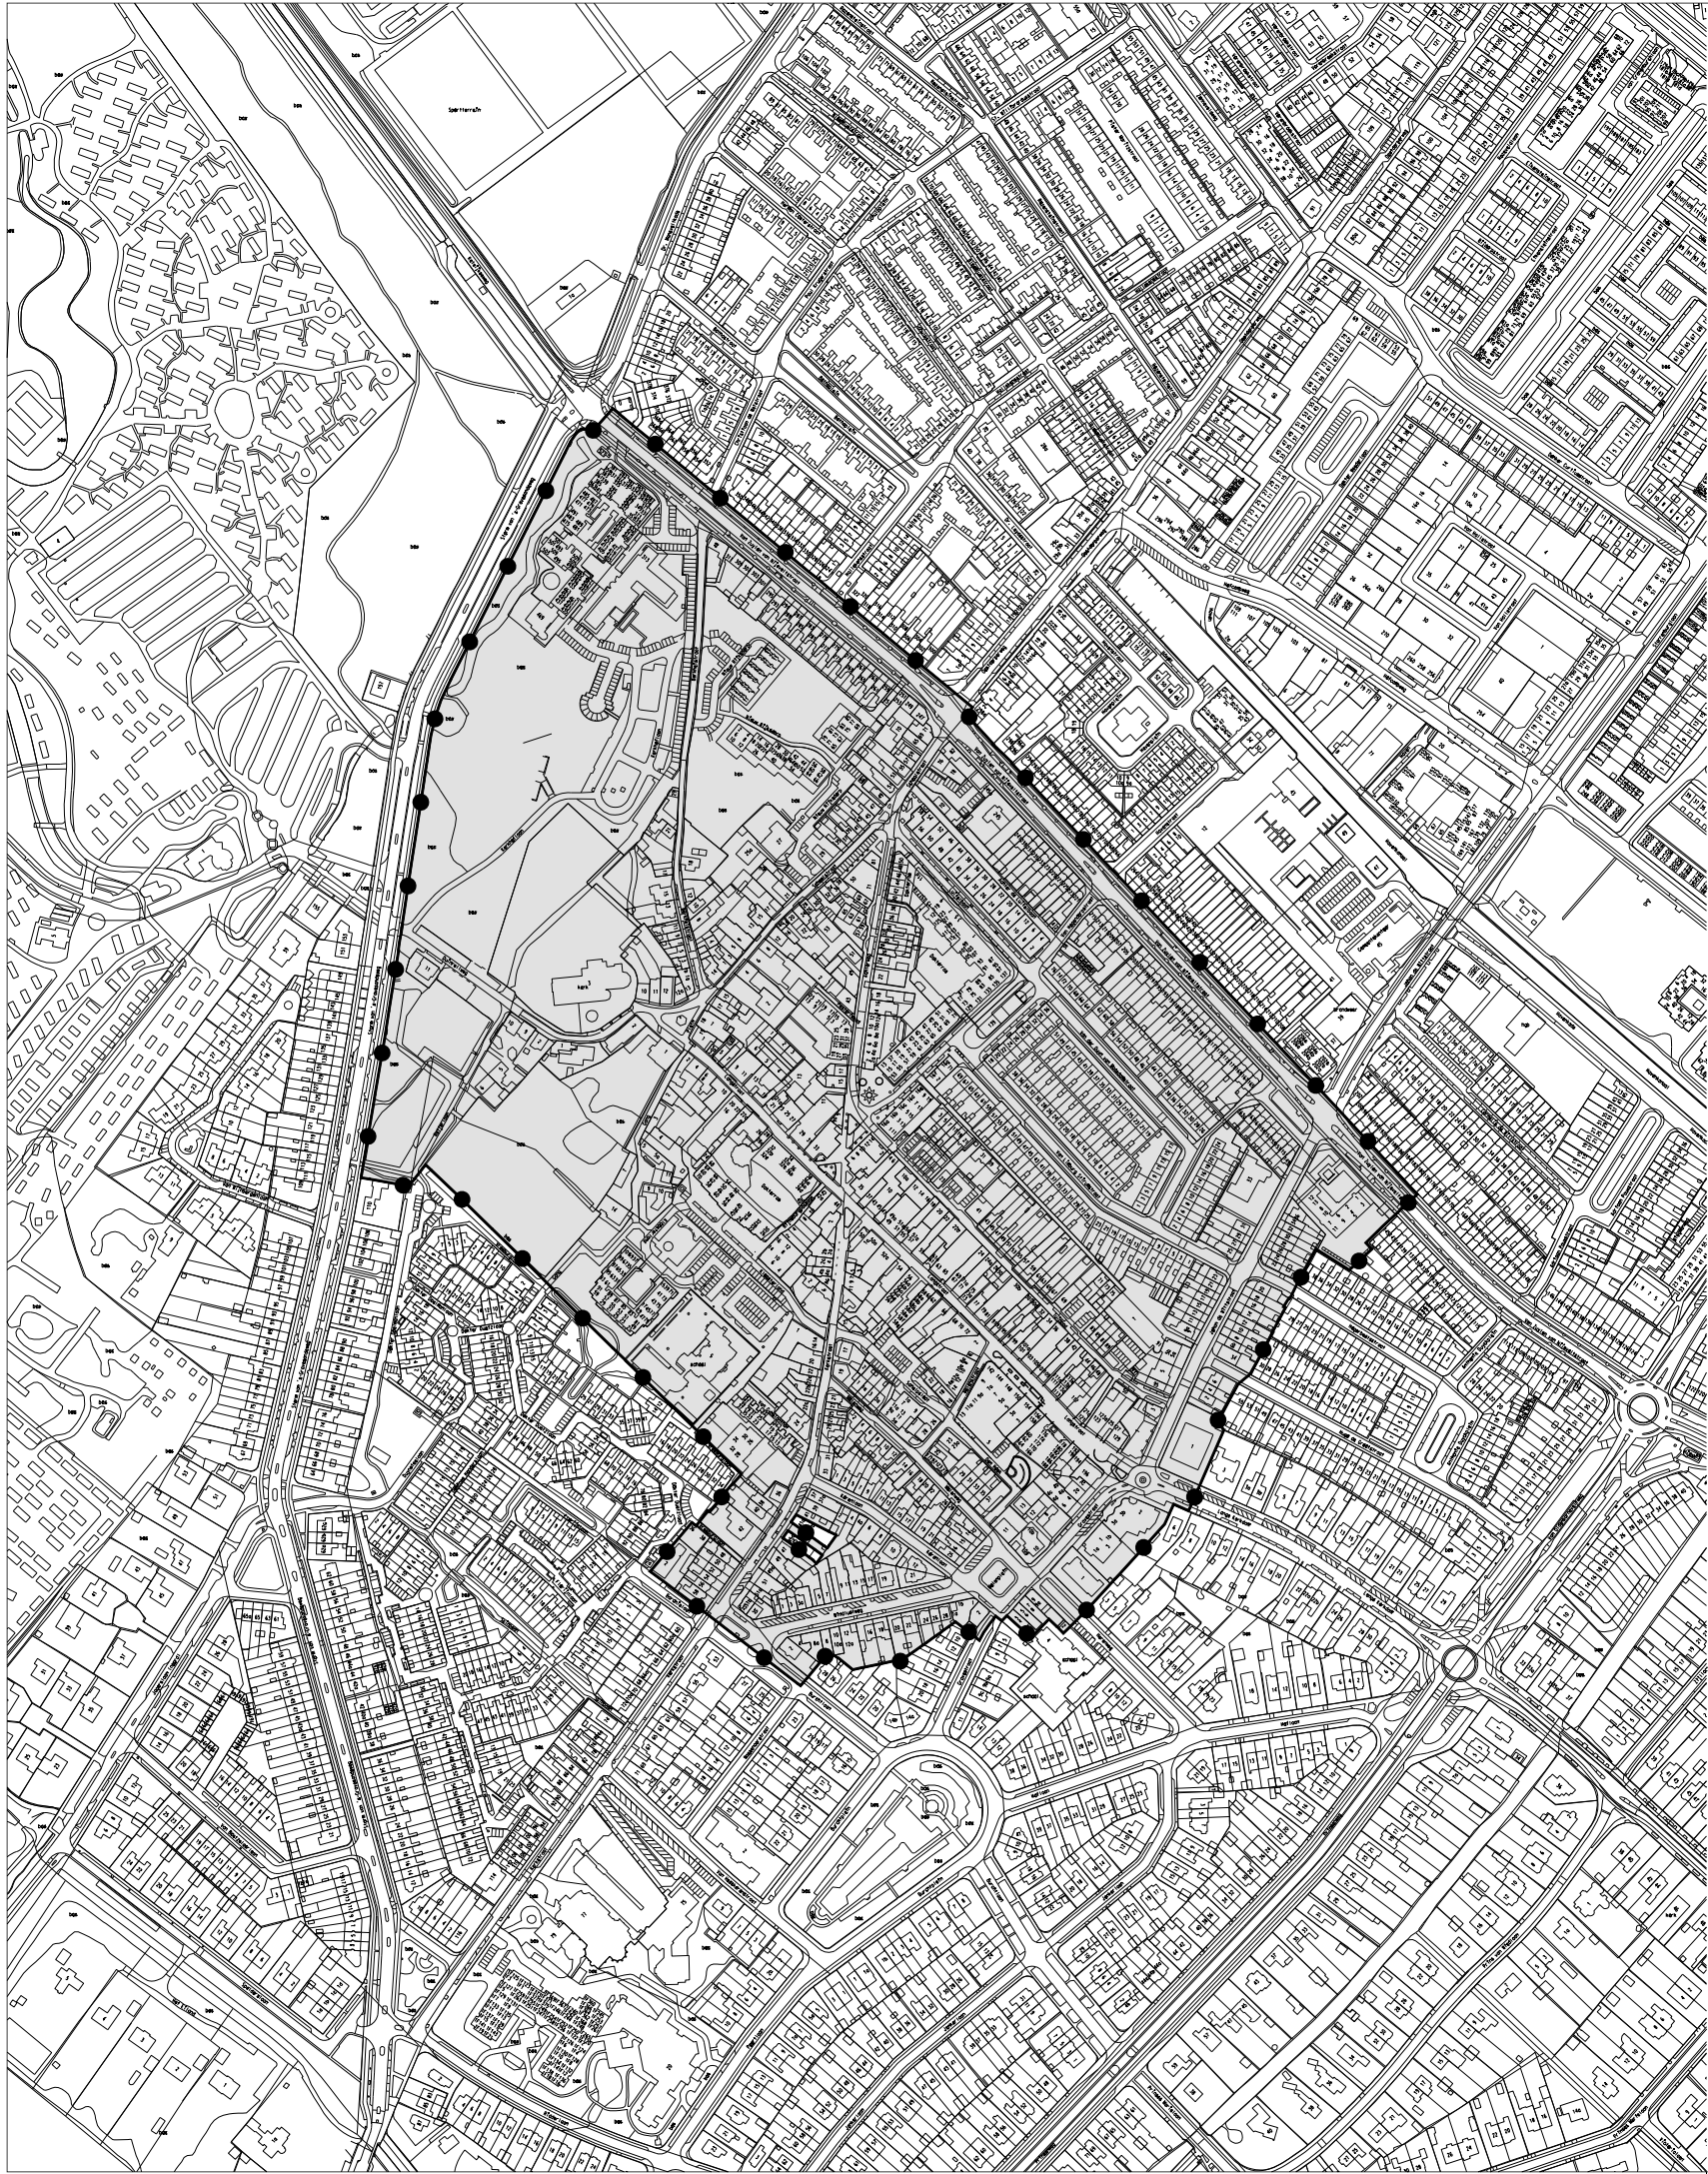
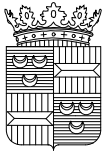


Besluitgebied

Plangebied Centrum

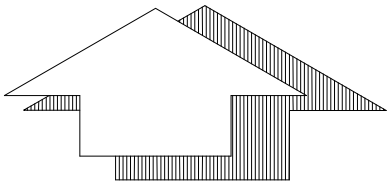

GEMEENTE WASSENAAR

Beheersverordening Centrum		GEWIJZIGD	SCHAAL
		-	1: 5.000
		-	
		-	
Vastgesteld Behoort bij besluit van de gemeenteraad van Wassenaar d.d. 24 januari 2017 Raadsvoorstel Z/16/004151/9456		-	
BESTAND: NL.IMRO.0629.BvCentrum-VG01	GETEKEND: 16-11-2016		
SHEET MODEL:	Tervisielegging van	t/m	FORMAAT A3
COLORTABLE:	Vaststelling Raad dd	nr	
	Goedkeuring GS dd	nr	
	Goedkeuring RvS dd	nr	
CELL LIBRARY:	Onherroepelijk dd		
		Nr	BLAD
		-	