




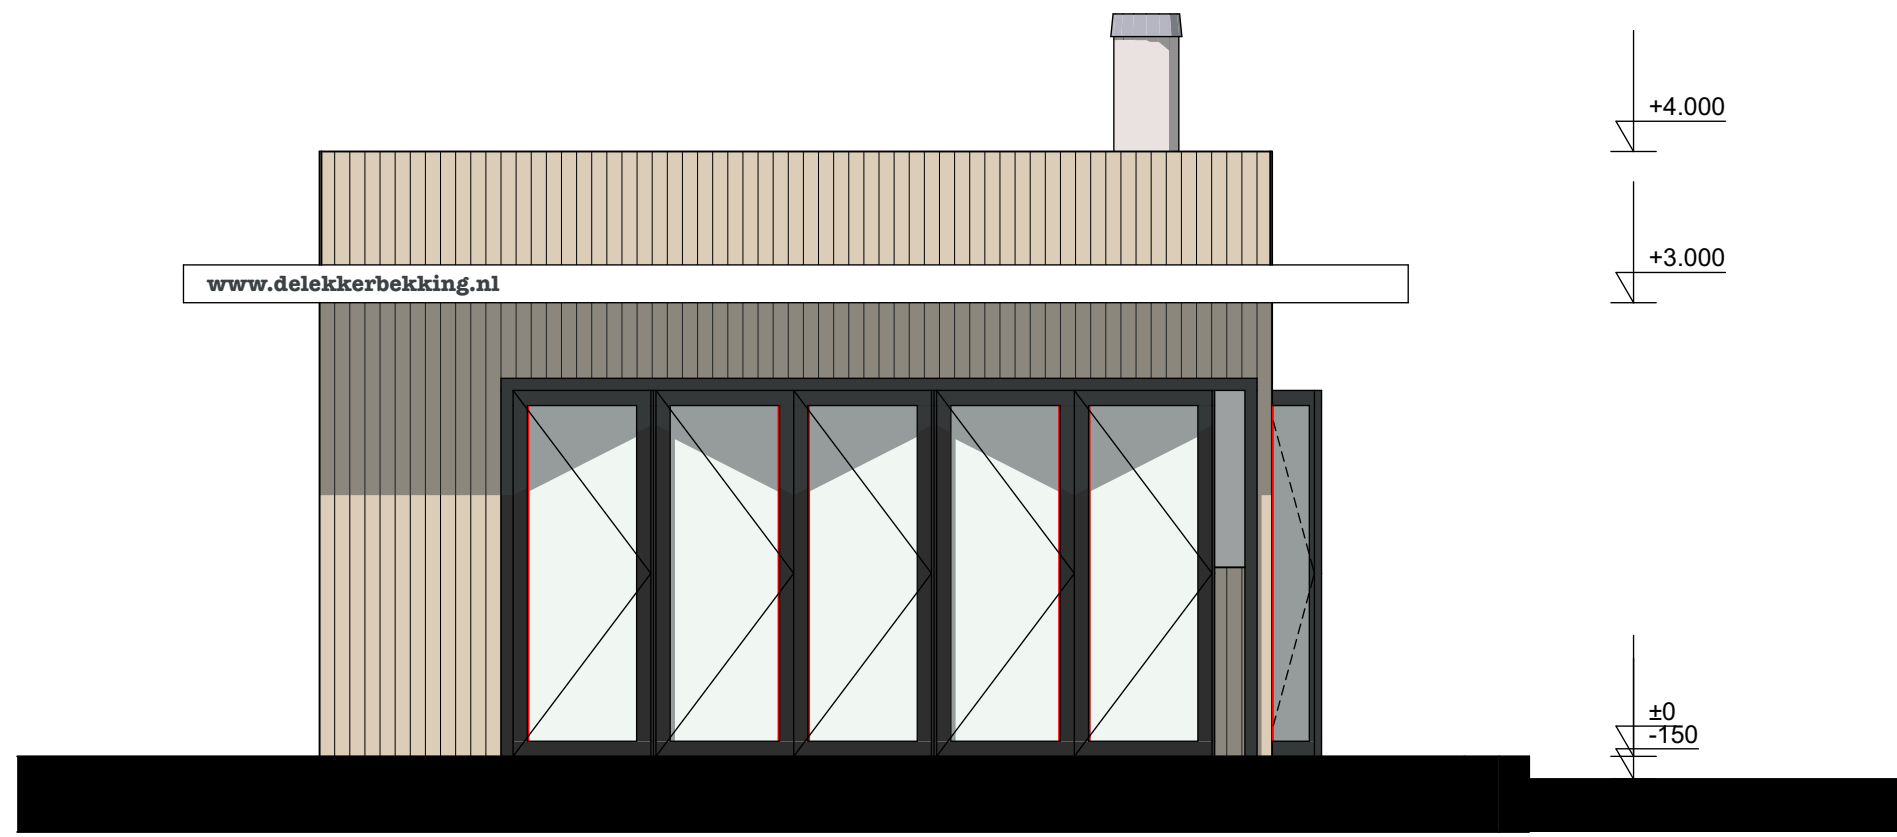


Voorgevel

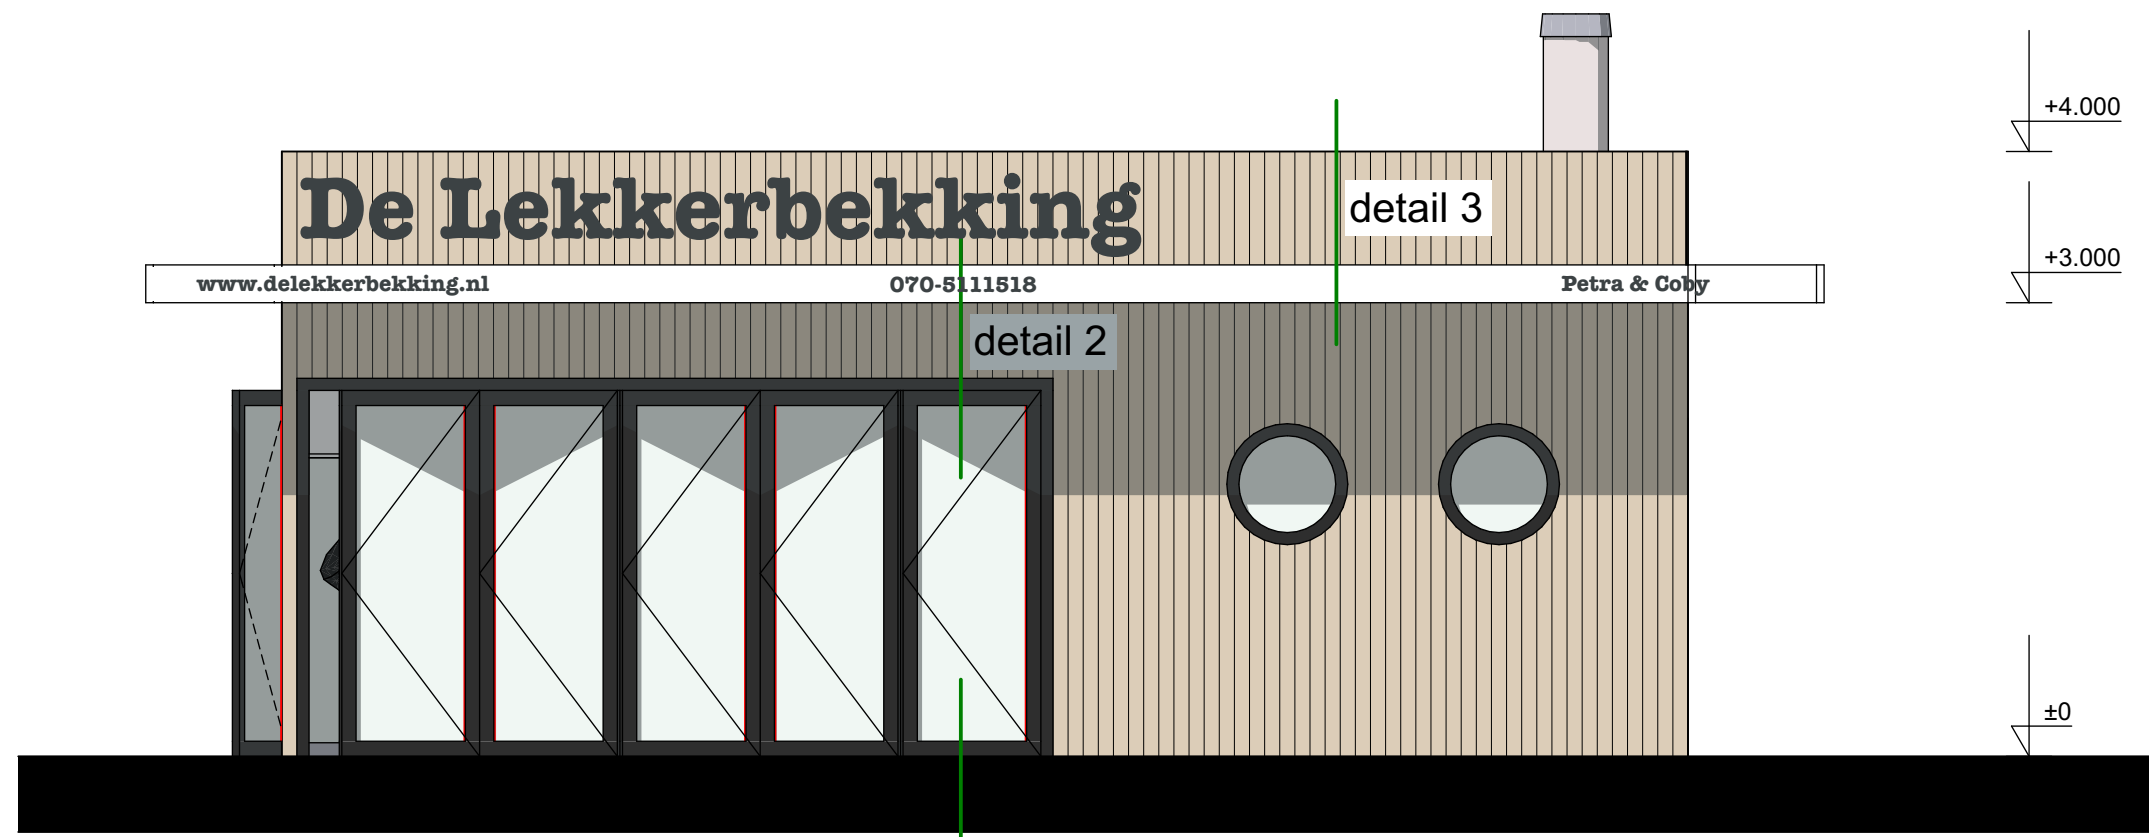



Rechtergevel

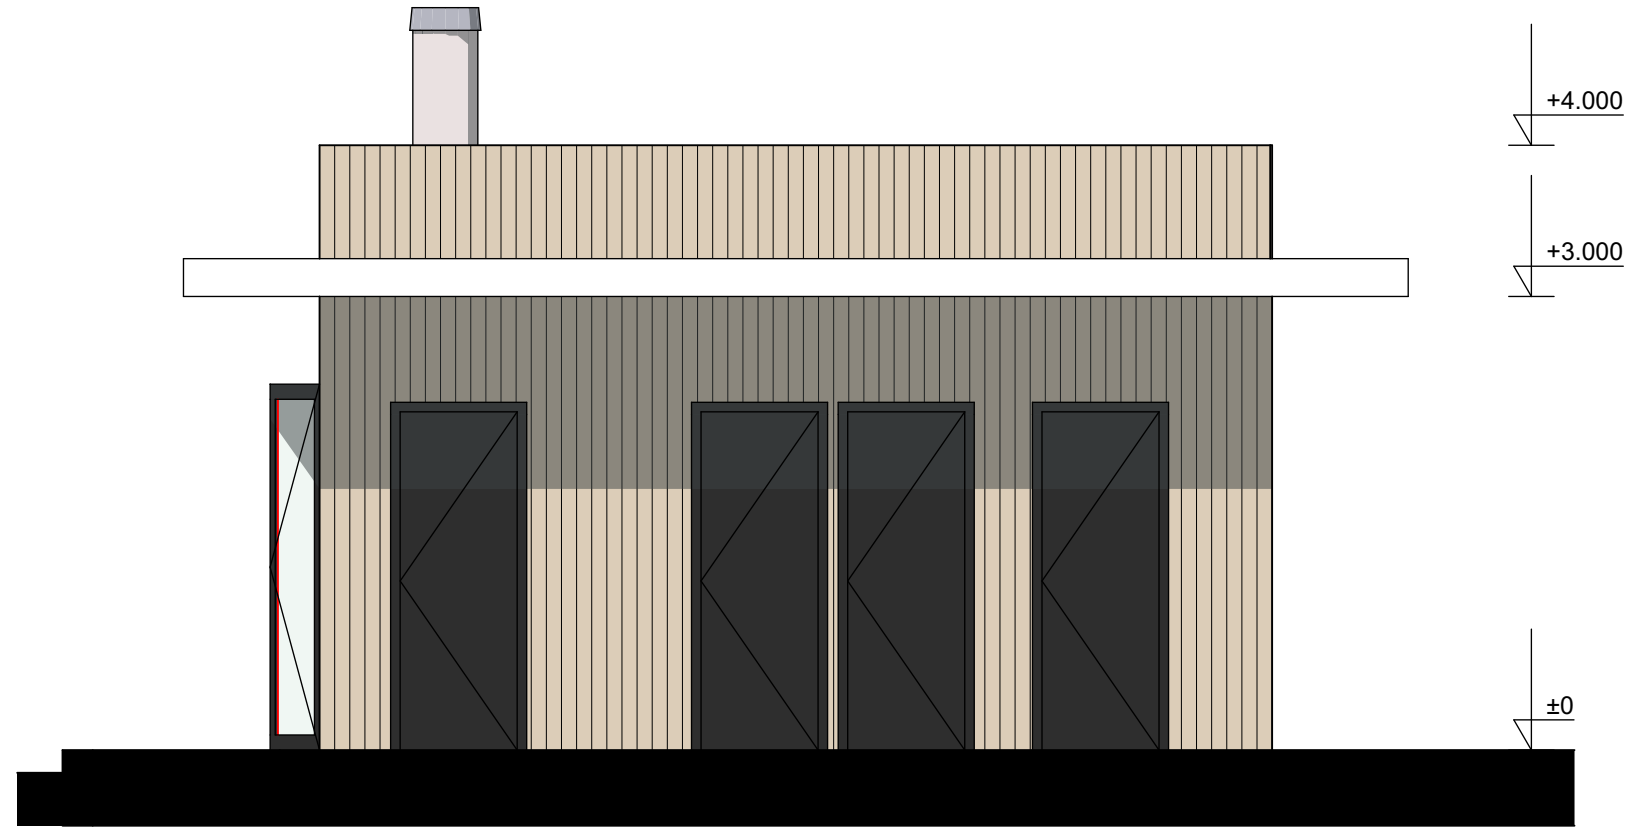


Achtergevel

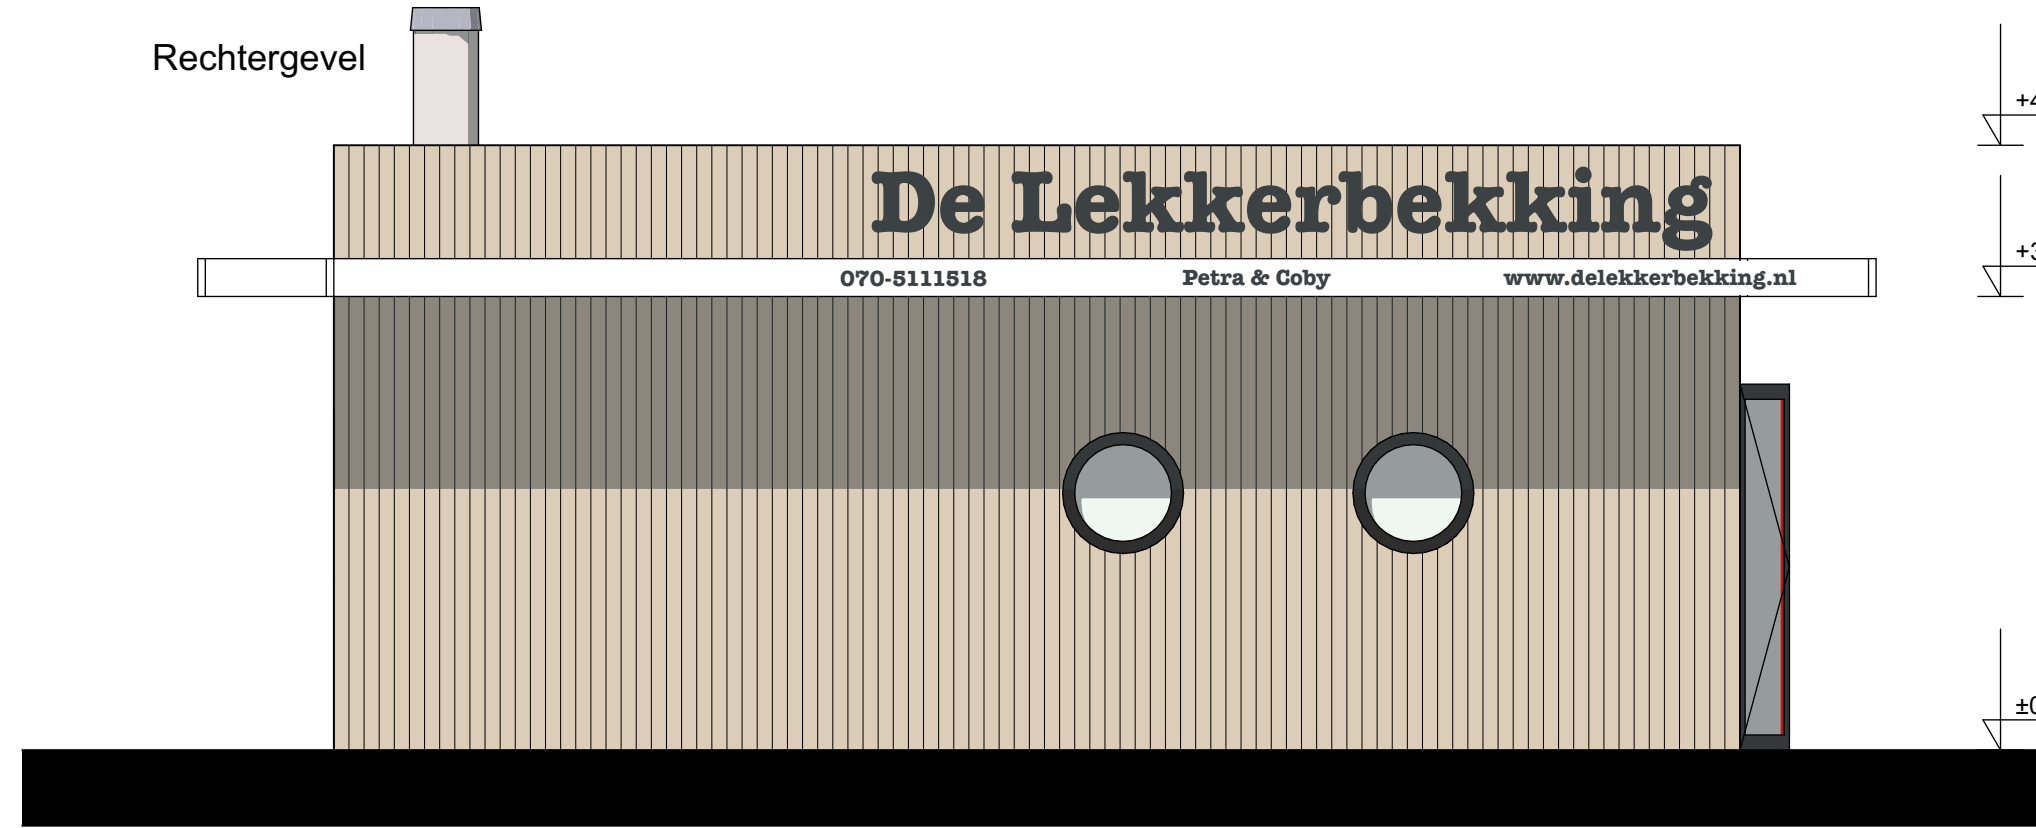


Linkergevel

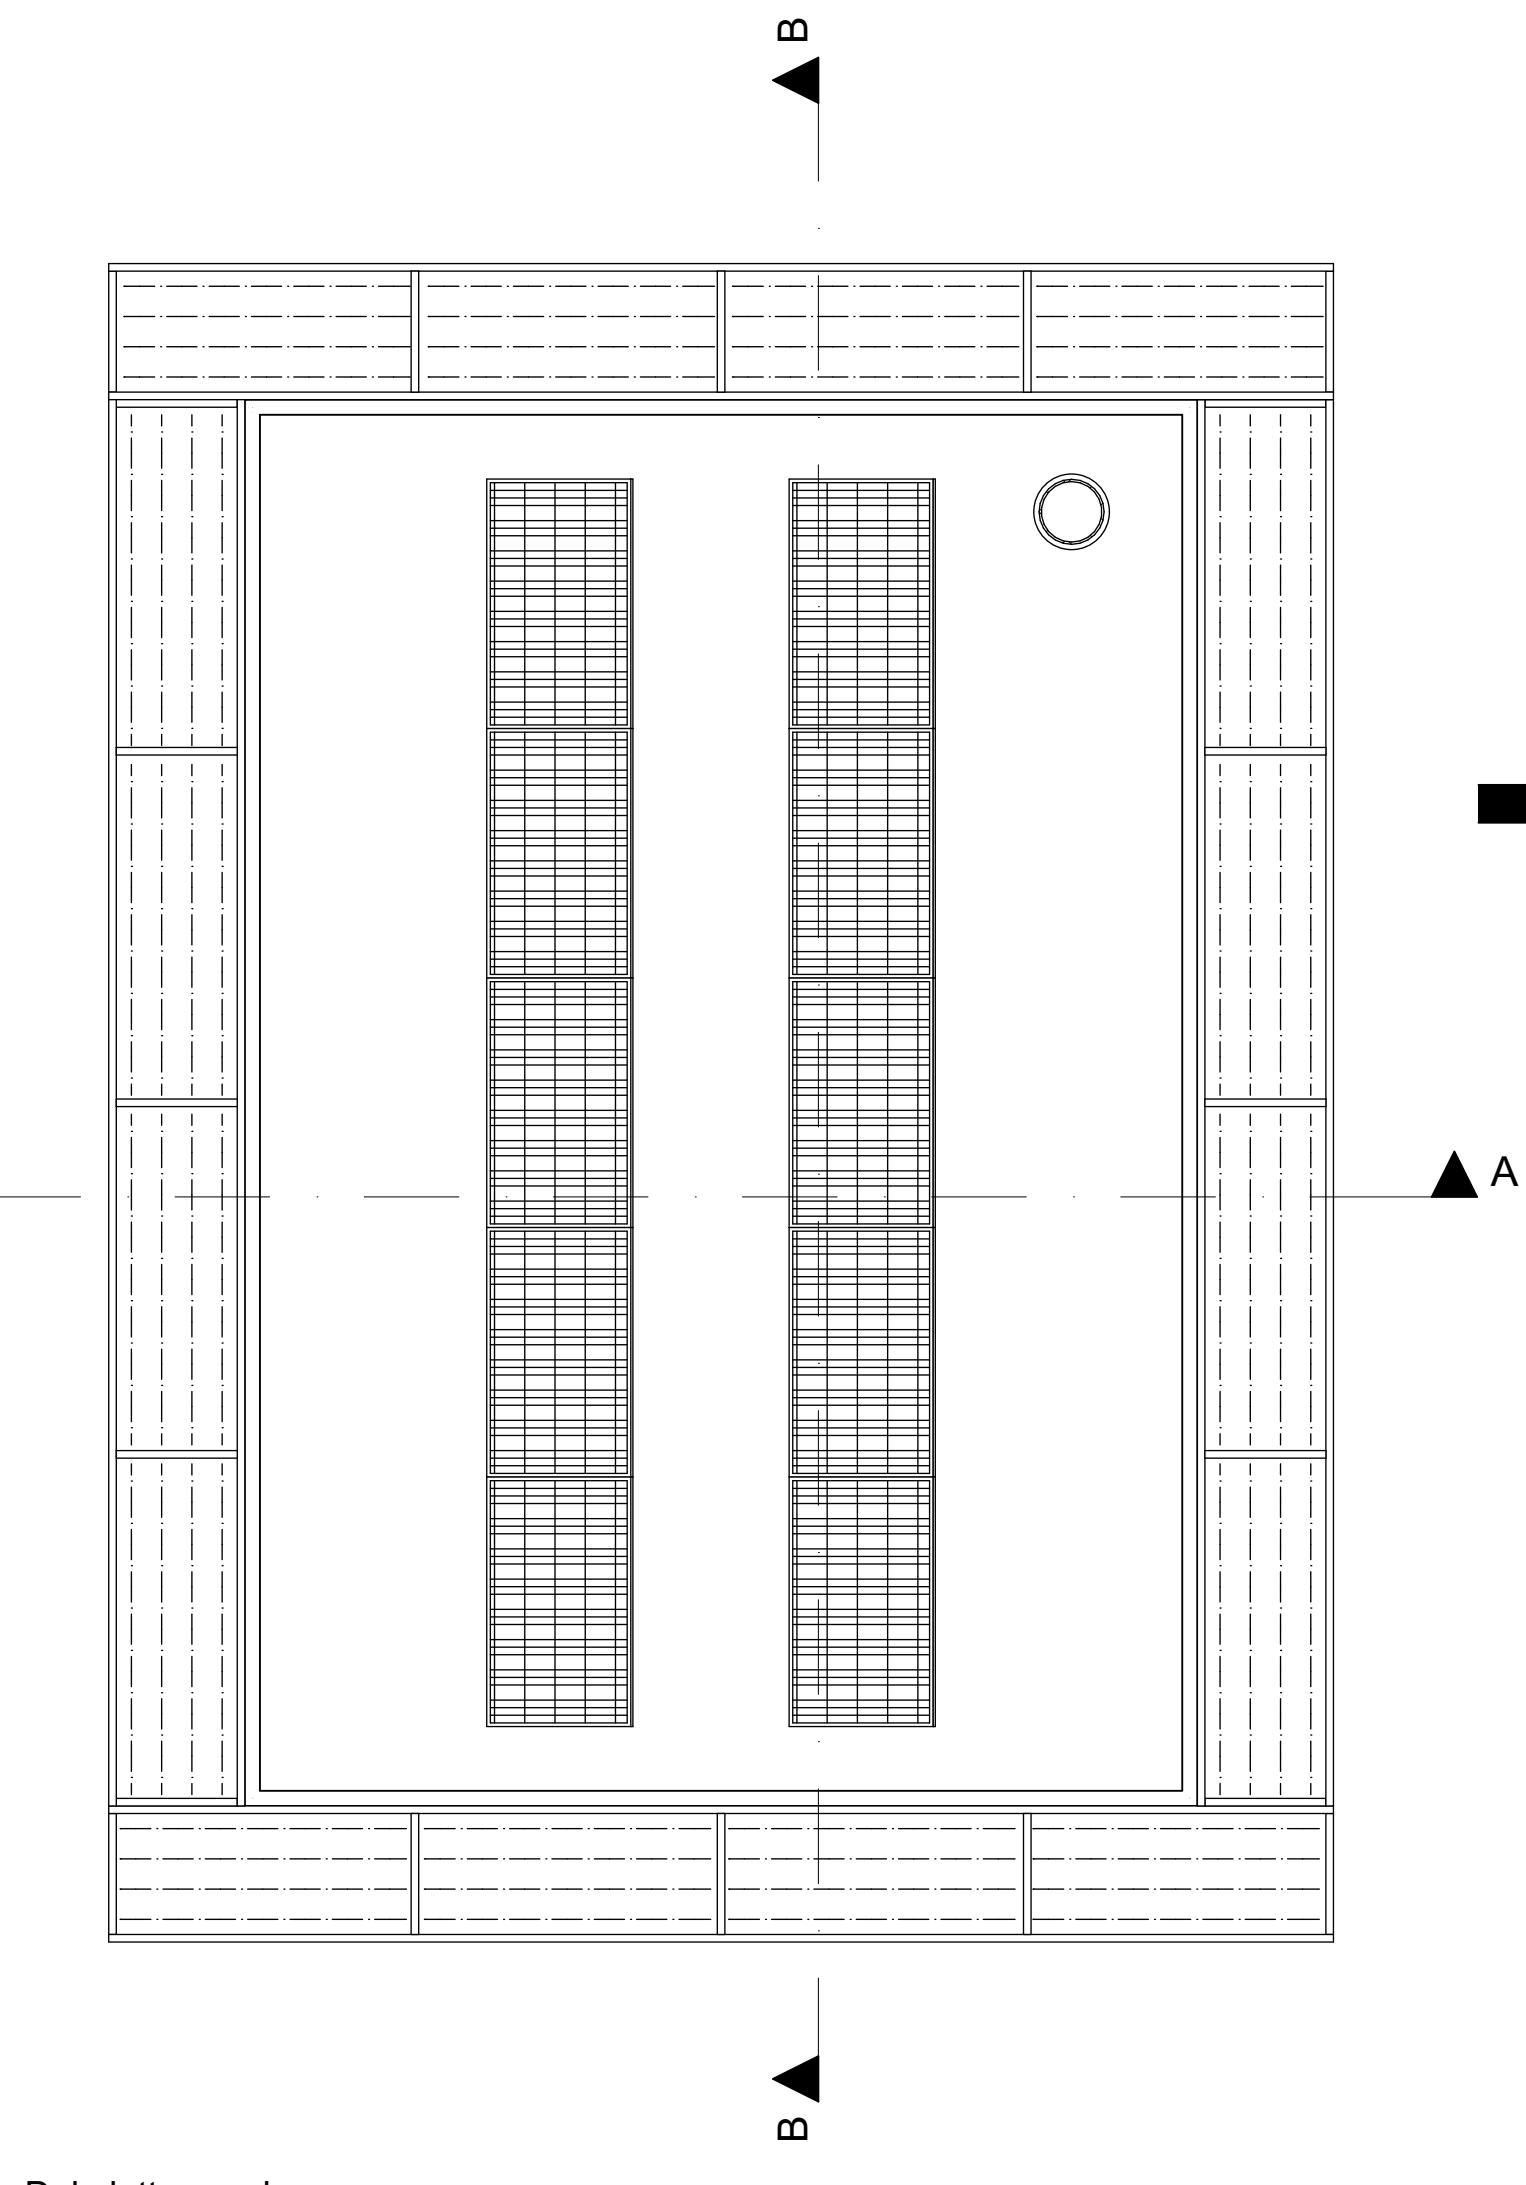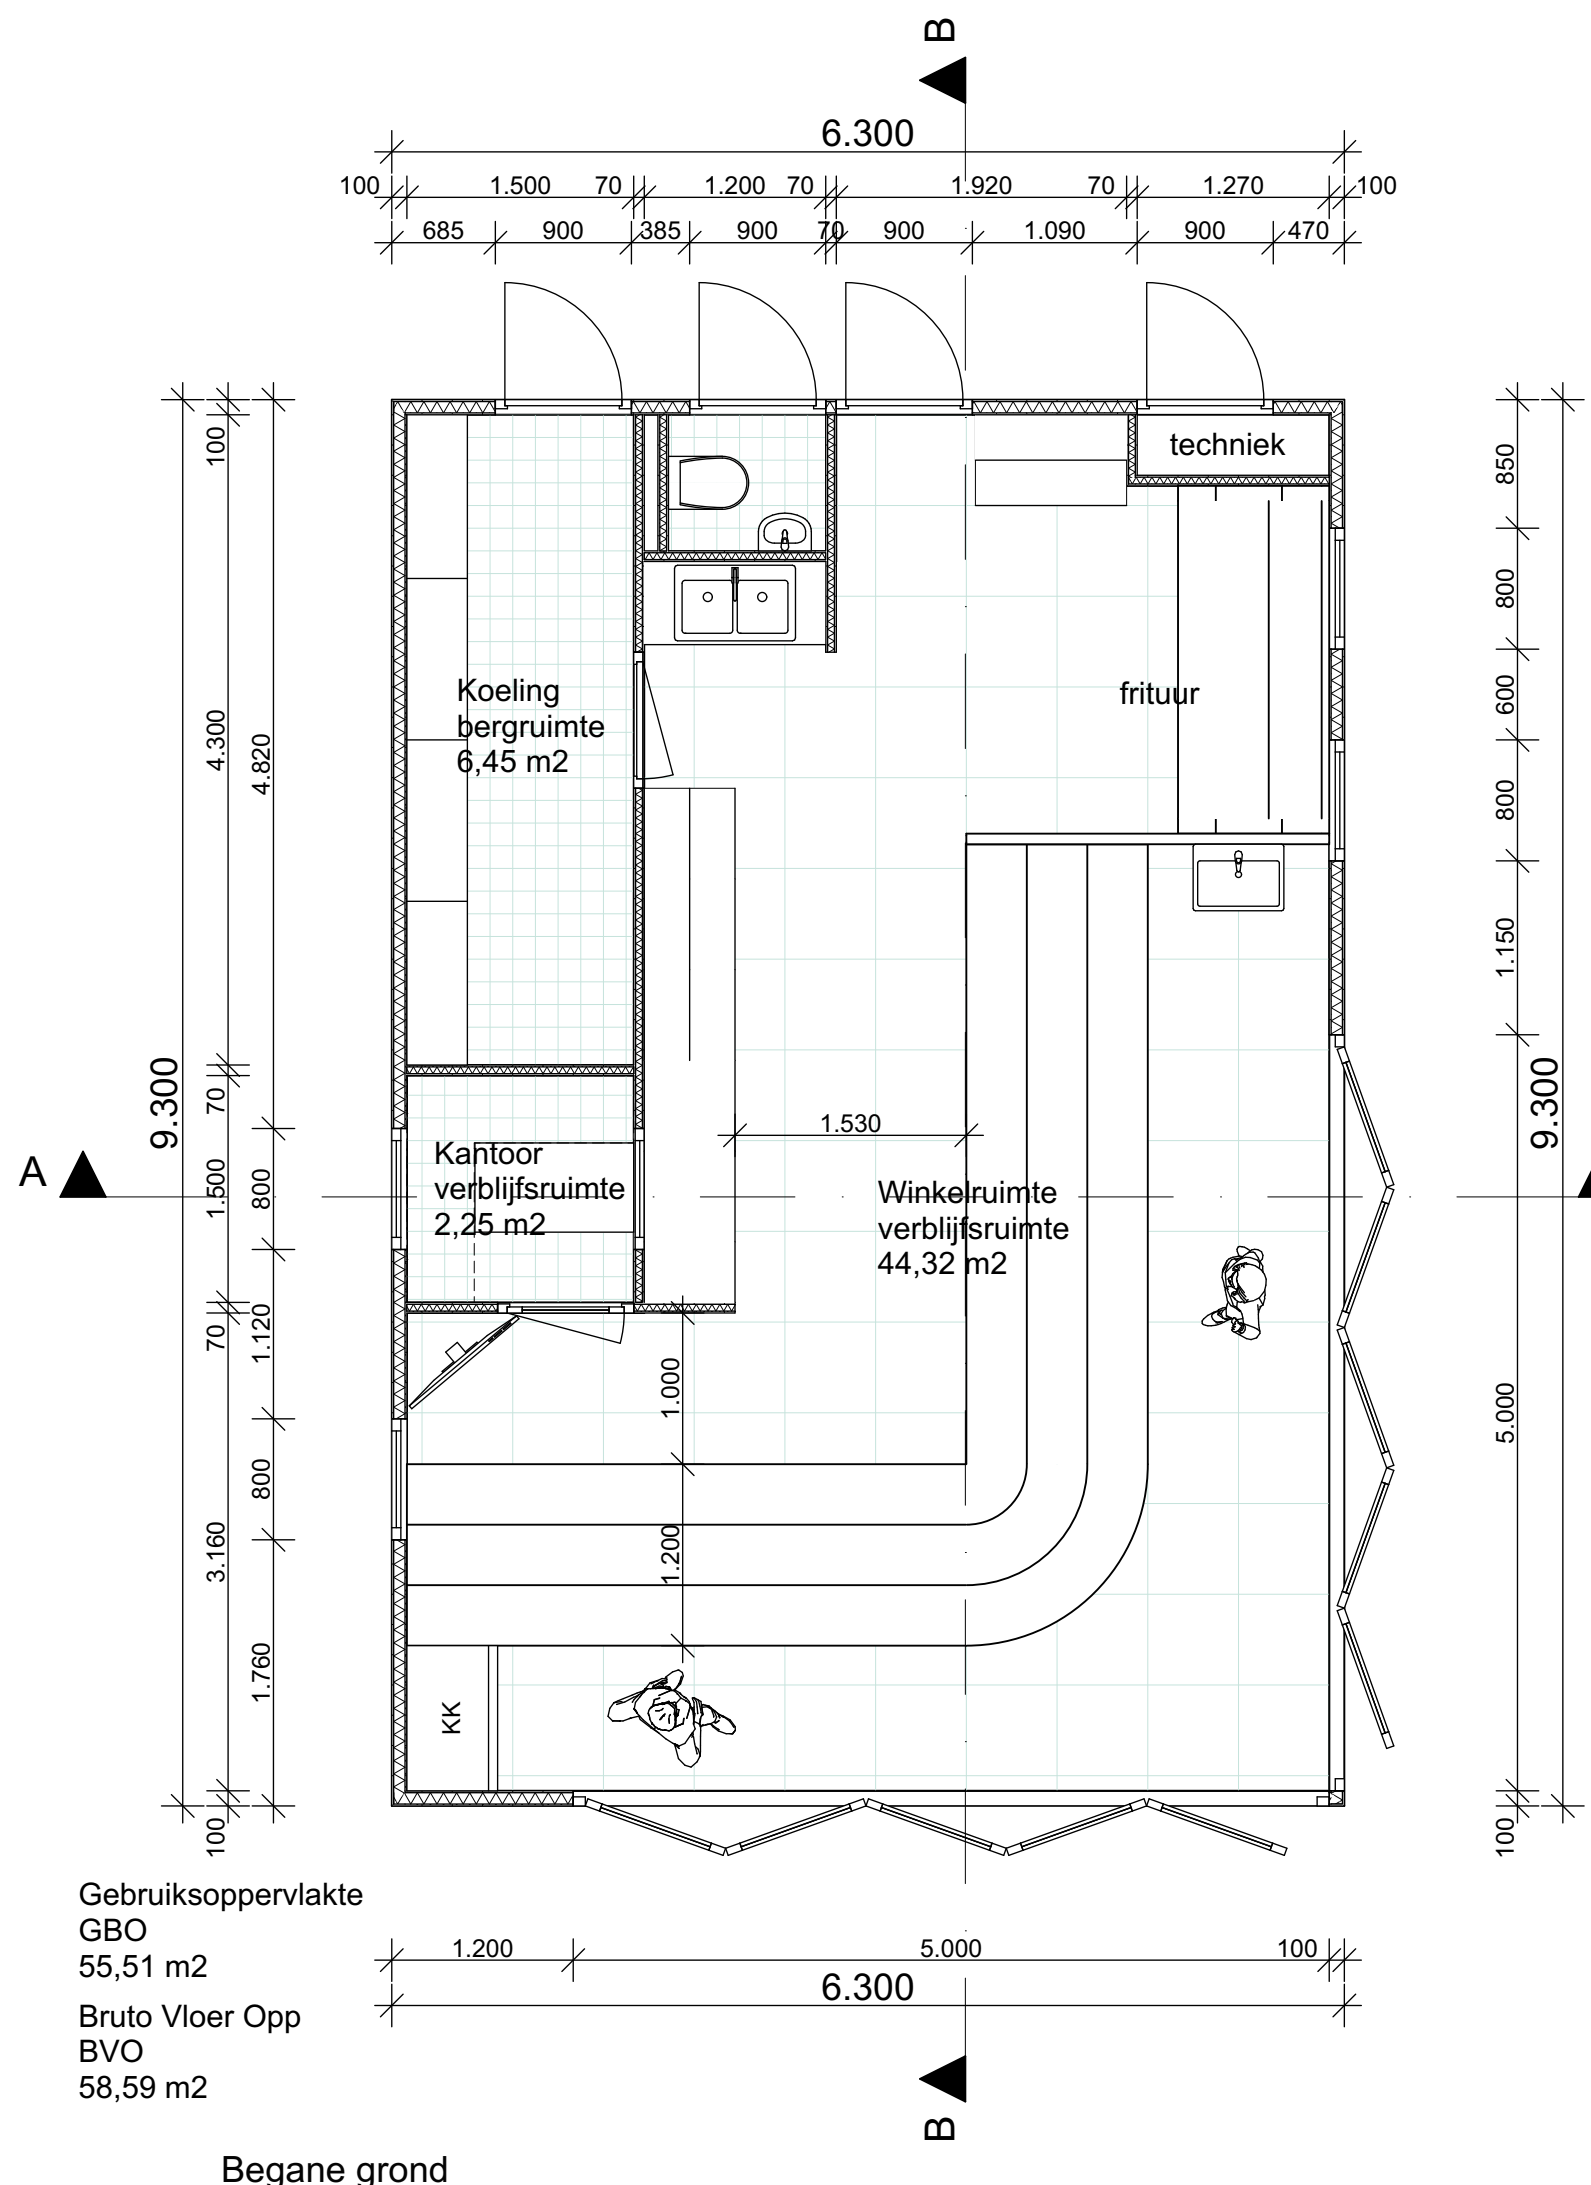

Dakplattgrond

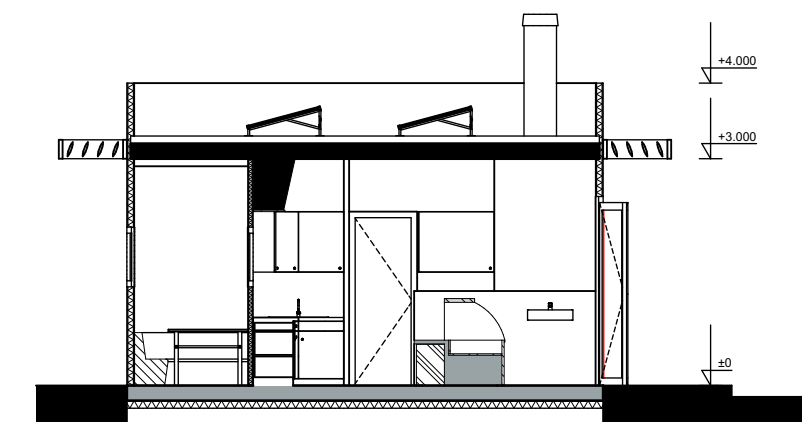

Doorsnede A-A

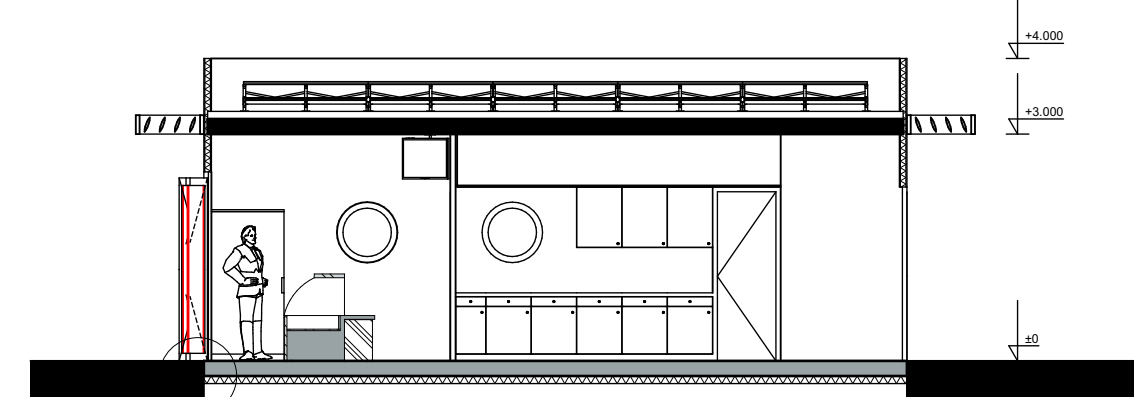

Doorsnede B-B

Kleuren- en materialenstaat


gevels	sandwichpanelen	natuurl. houtsoort n.i.b.
gevelbekleding	verticale houten delen	antraciet, RAL 7016
kozijnen	staal	antraciet, RAL 7016
ramen	aluminium	wit, RAL 9010
oversteken/zonwering	aluminium	antraciet, RAL 7016
daktrim	aluminium	zwart
dakbedekking	bitumen	

Oppervlakte+inhoud


	bestaand	nieuw
GEBRUIKSOPPERVLAKTE begane grond	27m2	56m2
VERBLIJFSGEBIED begane grond	22m2	47m2
BRUTO VLOEROPPERVLAKTE begane grond	29m2	59m2
INCLUS kiosk	73m3	190m3



Bestaande situatie (schaal 1:500)

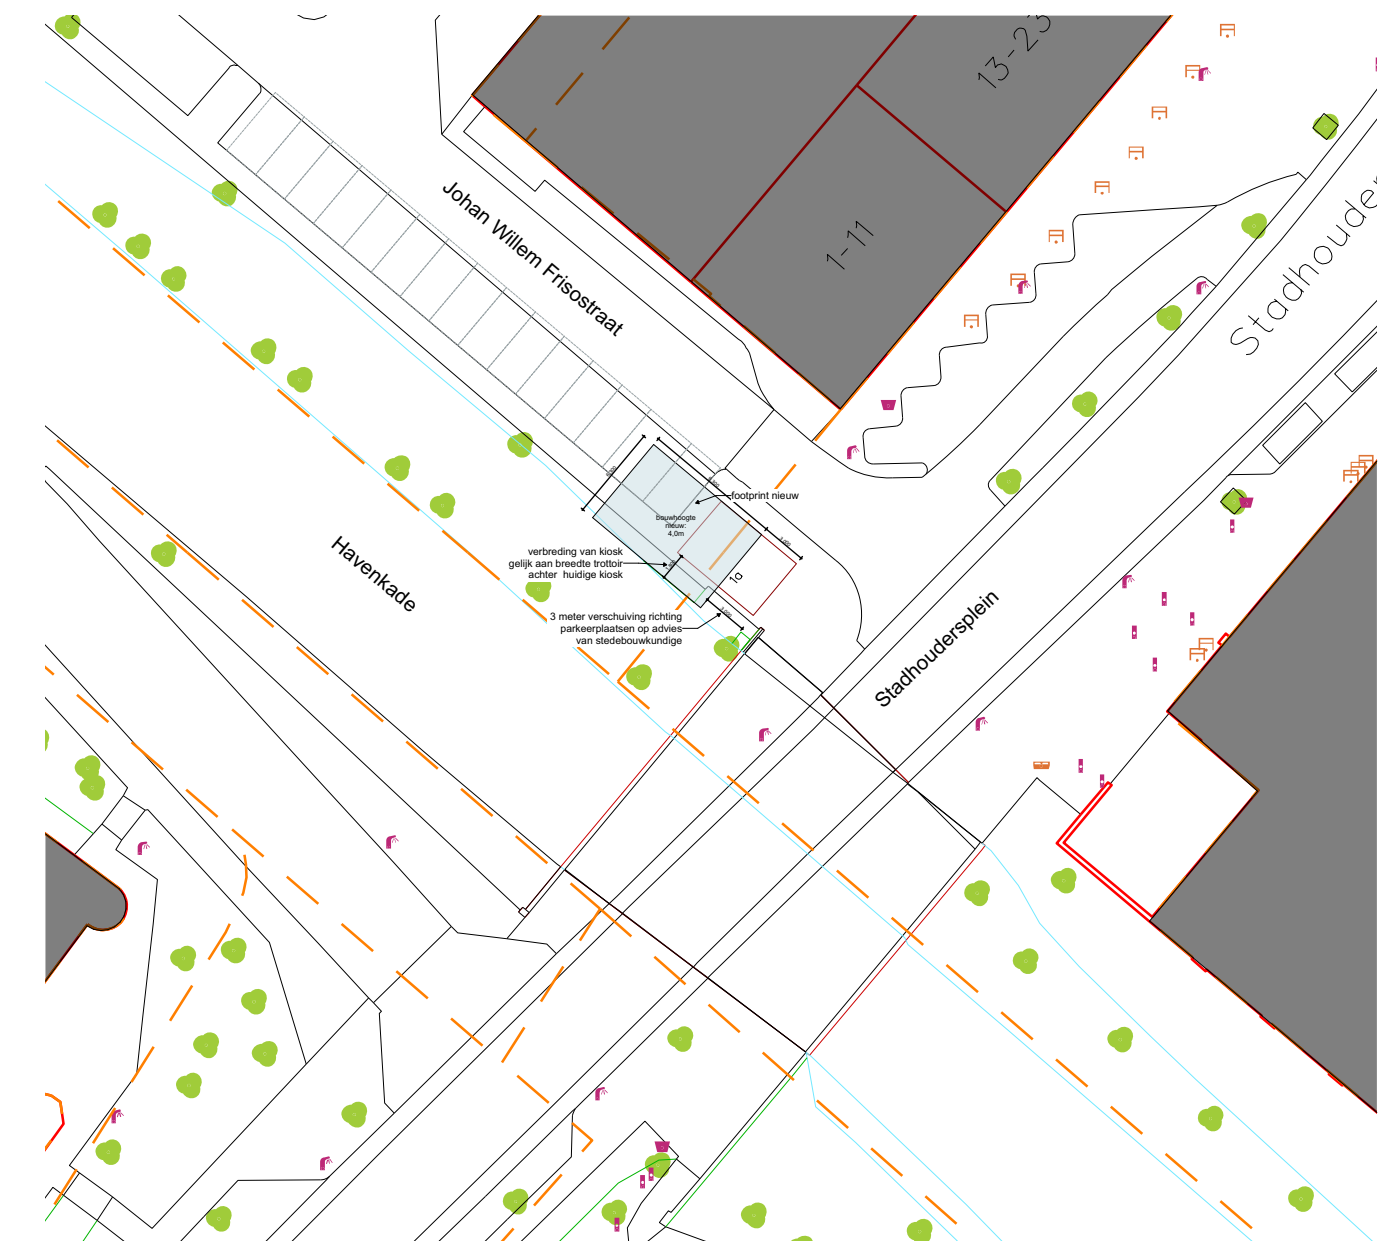

Nieuwe situatie (schaal 1:500)

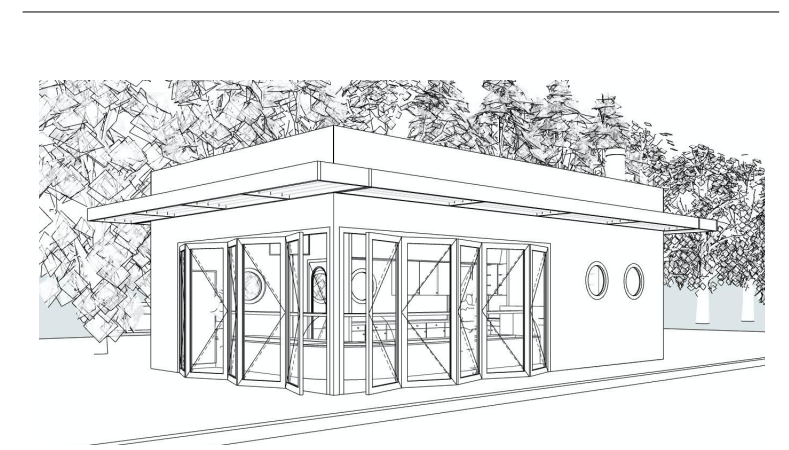

project : Nieuwbouw Viskiosk Stadhouderplein Wassenaar

onderdeel : Aanvraag Omgevingsvergunning

opdrachtgever : Petra & Coby Bekking

project architect : ing. Bas van der Hulst

getekend door :

schaal : 1:50, 1:100, 1:500 formaat :

datum : 10-09-2020

gewijzigd : 1. ... 2. ... 3. ... 4. ... 5. ... 6. ... 7. ... 8. ...

tekening nummer : 2010 AO.1

ing. Bas van der Hulst
basvanderhulst@gmail.com

BvdH