

Behorend bij besluit: OLO3661829
Datum: 02 juni 2018
Namens het College van B&W van de gemeente Woerden:



[Handwritten signature]


Situatie 1B

SITUATIE 1
Schaal 1:500


Situatie 2

SITUATIE 2
Schaal 1:500


SITUATIE 1B
Schaal 1:200

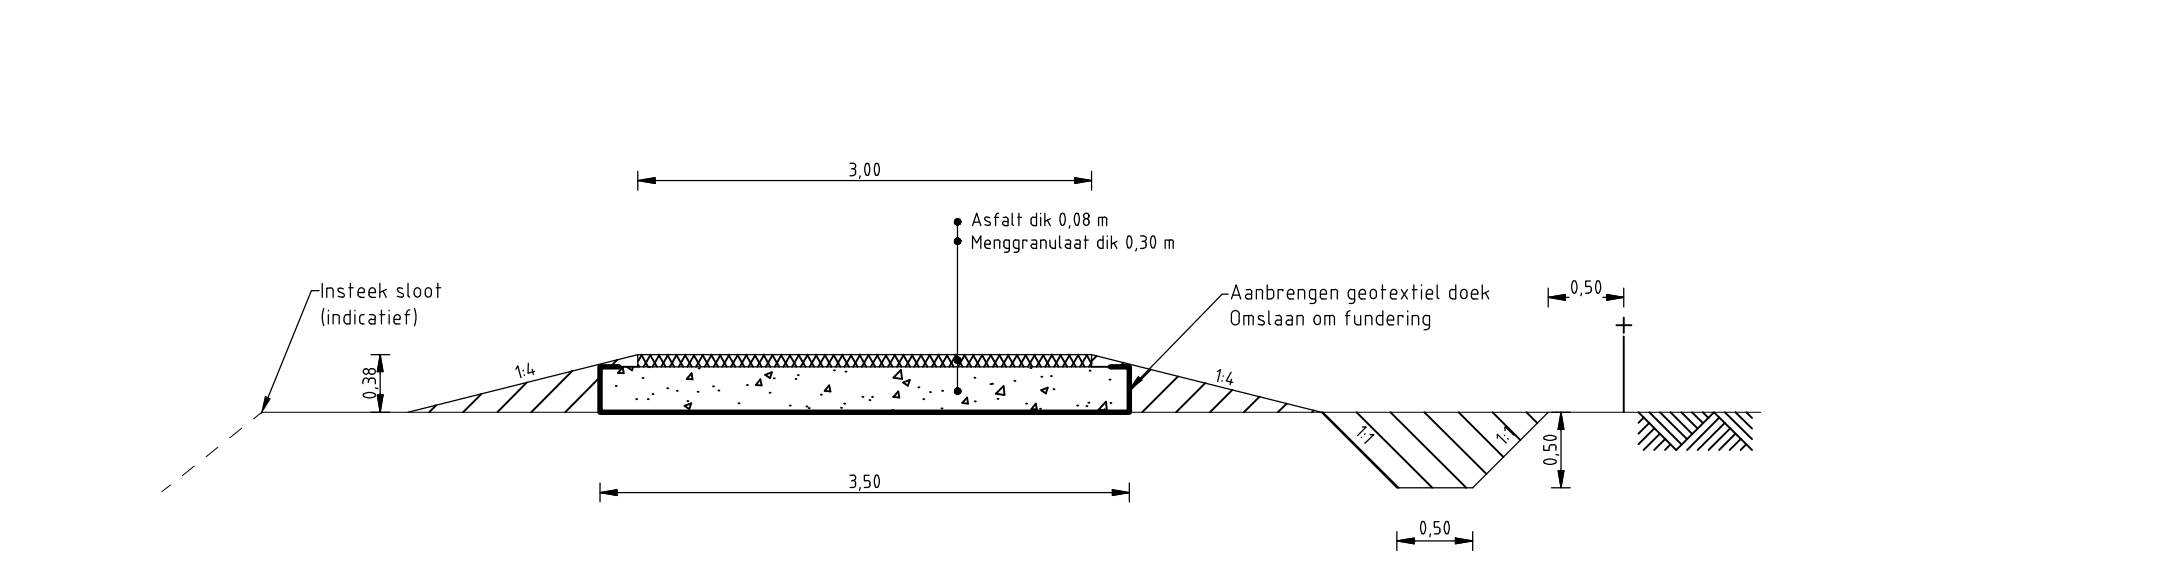

PRINCIPEPROFIEL A: FIETSPAD
Schaal 1:50

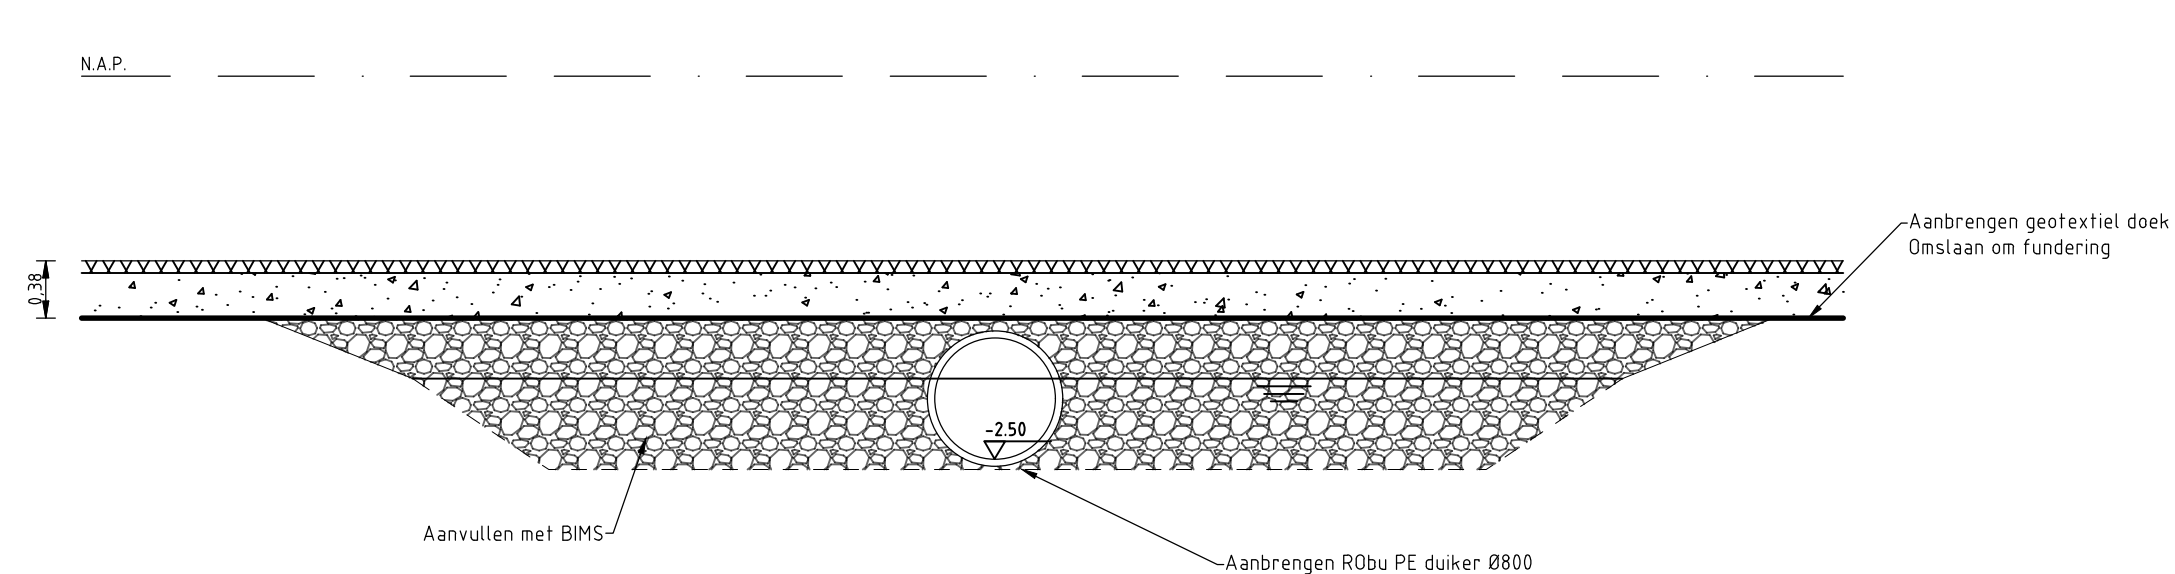

PRINCIPEPROFIEL B: DAM + DUKER LANGSDOORSNEDE
Schaal 1:50

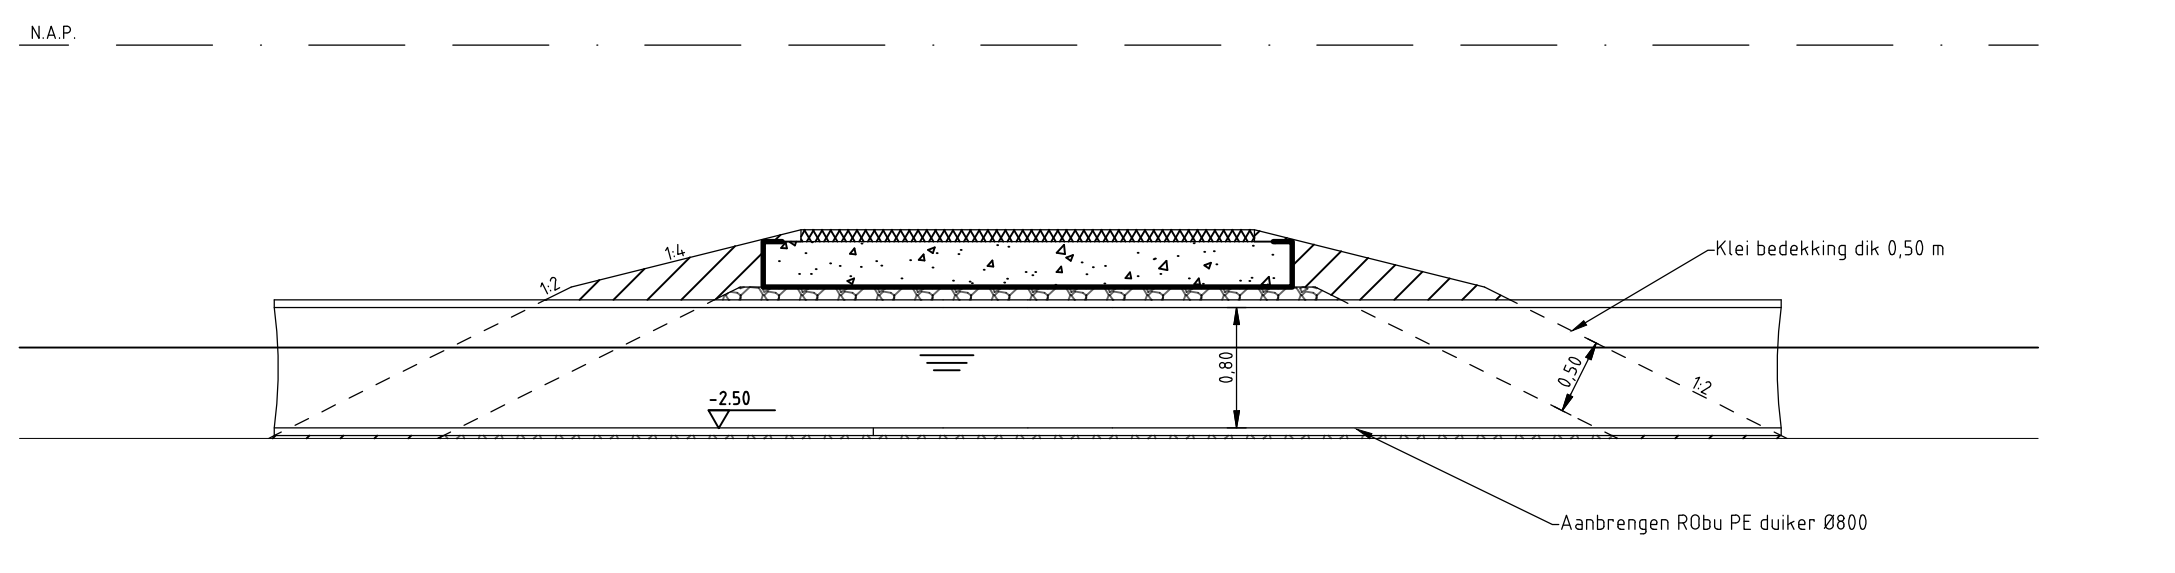

PRINCIPEPROFIEL C: DAM + DUKER DWARSDOORSNEDE
Schaal 1:50

OPBREKEN

- Asfalt zagen
- Brug
- Boom (E's Ø800)

BESTAANDE SITUATIE


- Raster in haag
- Boom

NIUWE SITUATIE

- Werkgrens
- Bestaande situatie
- Bebouwing
- Duker Ø800
- Brug
- Asfalt
- Afrastering palen met zwaar urus gas h=1,25 m
- Barrier
- Eenvoudig hekwerk (beweegbaar)
- Zoeklocatie compensatie gebruik moestuin darden

PROFIELEN

- Maaveld
- Water
- Aanvullen
- Asfalt
- Funderingsmateriaal
- BMS
- Afrastering palen met zwaar urus gas h=1,25 m

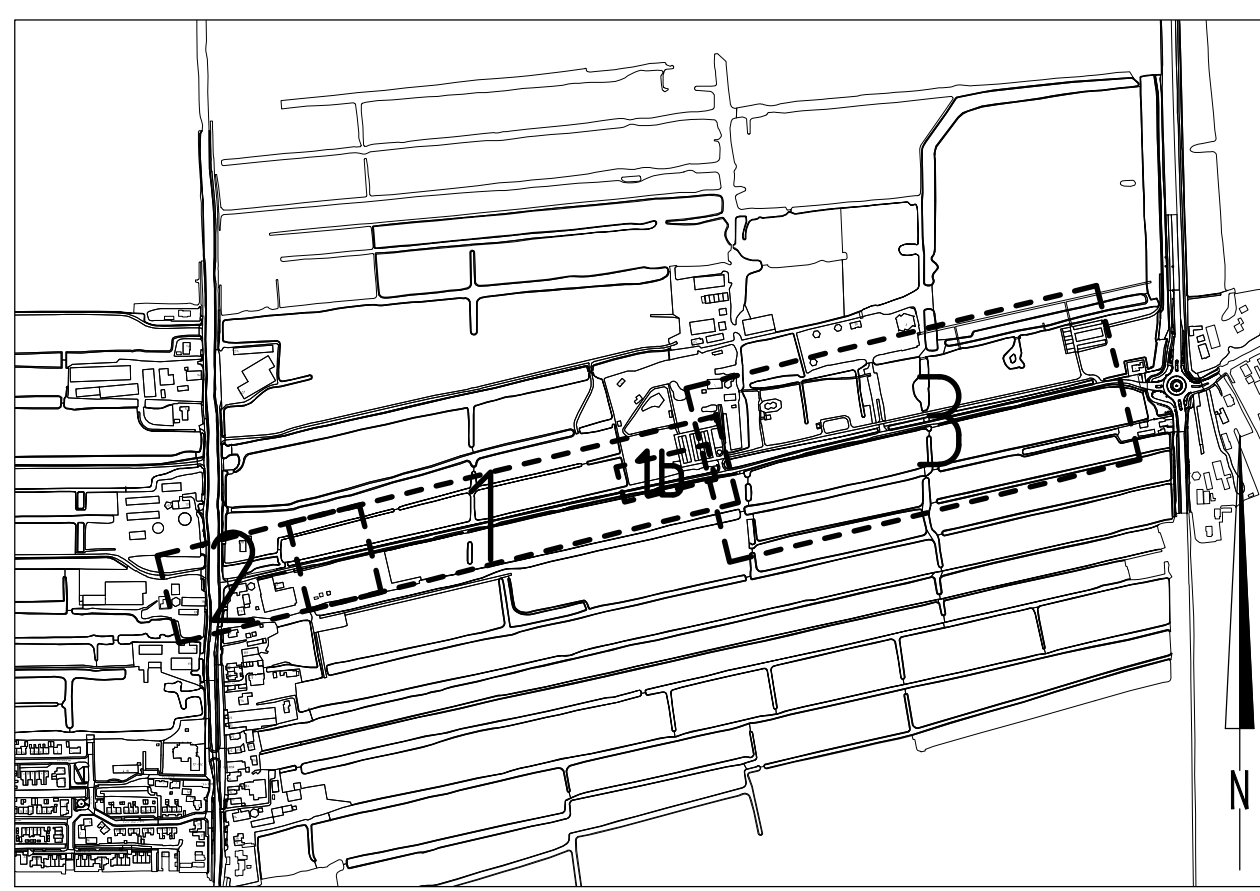

OVERZICHTSTEKENING

Schaal 1:10.000
Maken in meters, tenzij anders vermeld
Diameters in millimeters, tenzij anders vermeld
Hoogtematen in meters t.o.v. N.A.P., tenzij anders vermeld
Ligging bestaande kabels en leidingen ter indicatie ingelekend


Wp.	Datum	Get.	Omschrijving

Project: Tijdelijk fietspad Kanis Oortjespad
Opdrachtgever: Gemeente Woerden
Omschrijving: Situering + principeprofielen


Beeldnummer:
Gec. (gecontroleerd) Oec. (controleerd)
Niet gecontroleerd Niet gecontroleerd

Projectnummer: 1506200A10
Projectleider: J. Waffel
Auteur: D. van Wingerden
Fase: VO
Logo opdrachtgever:

Formaat: A0
Schaal: 1:500 / 1:200 / 1:50
Status: CONCEPT
Datum: 20-04-2018
Blad: 1 van 1 bladen
Nummer: 1506200A10-901
Wp.: -

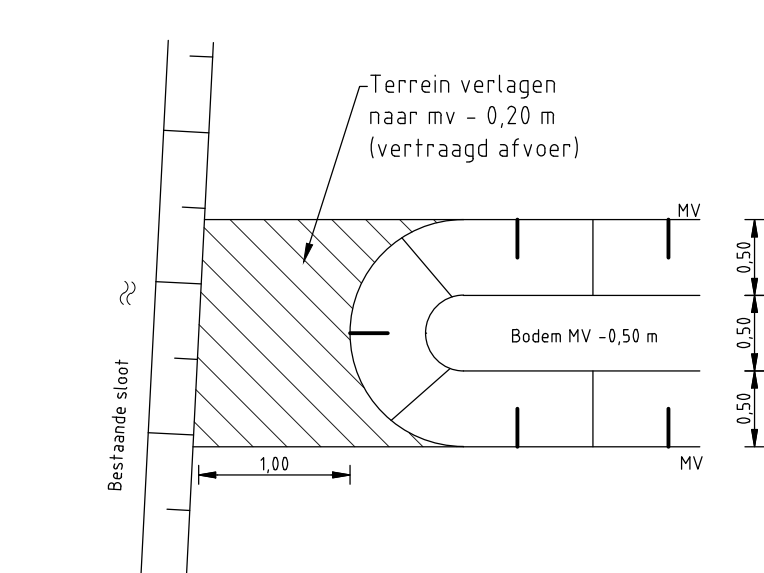

DETAIL AANSluiting SLOTEN
Schaal 1:50

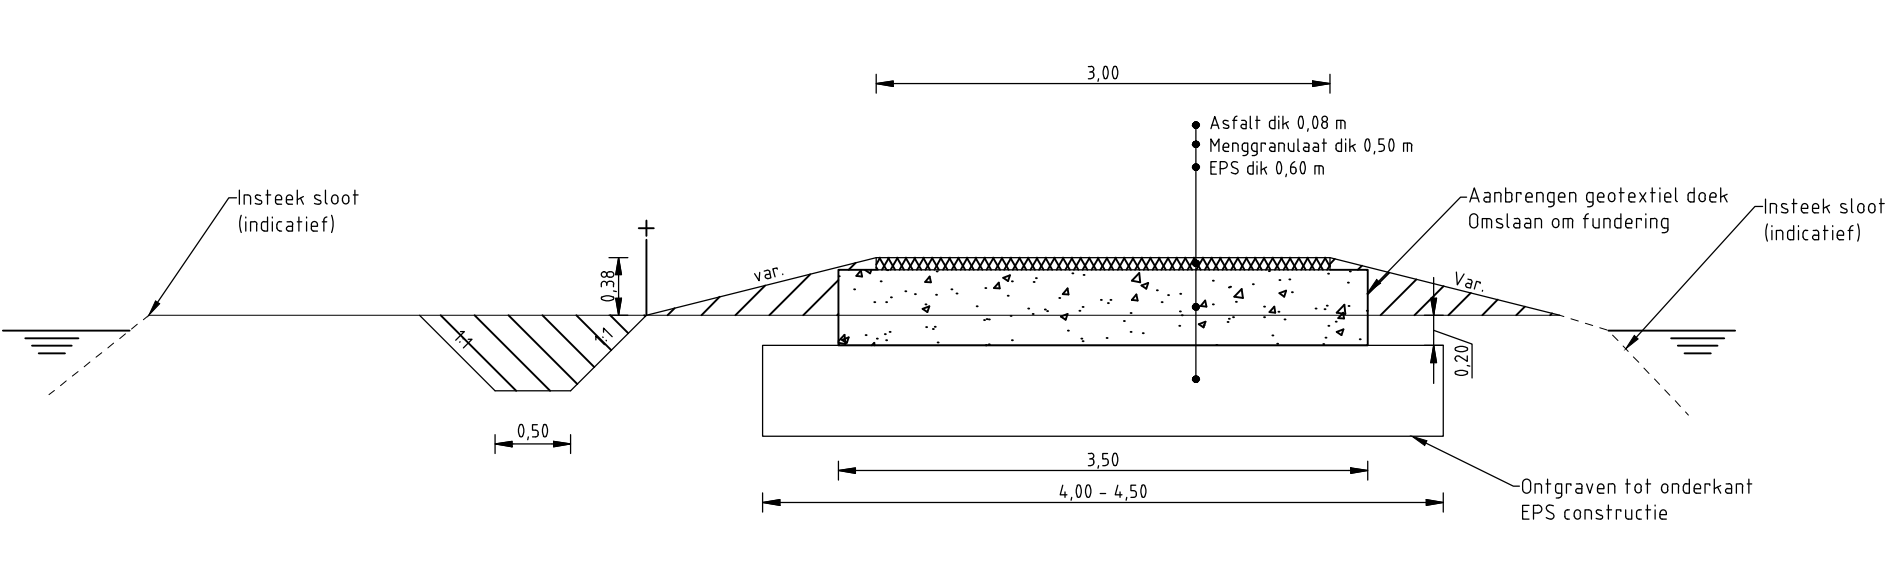



PRINCIPEPROFIEL D: FIETSPAD TER PLaatSE VAN MOESTUIN
Schaal 1:50


Behorend bij besluit: OLO3661829

Datum: 02 juni 2018

Namens het College van B&W van de gemeente Woerden:

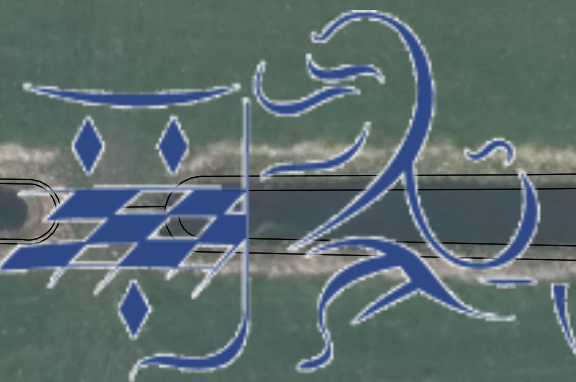

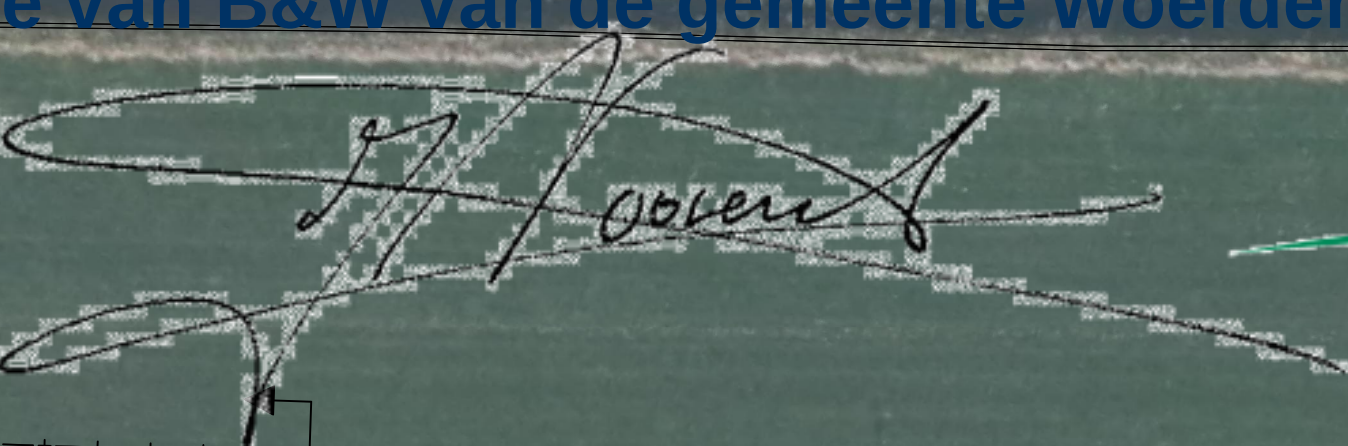

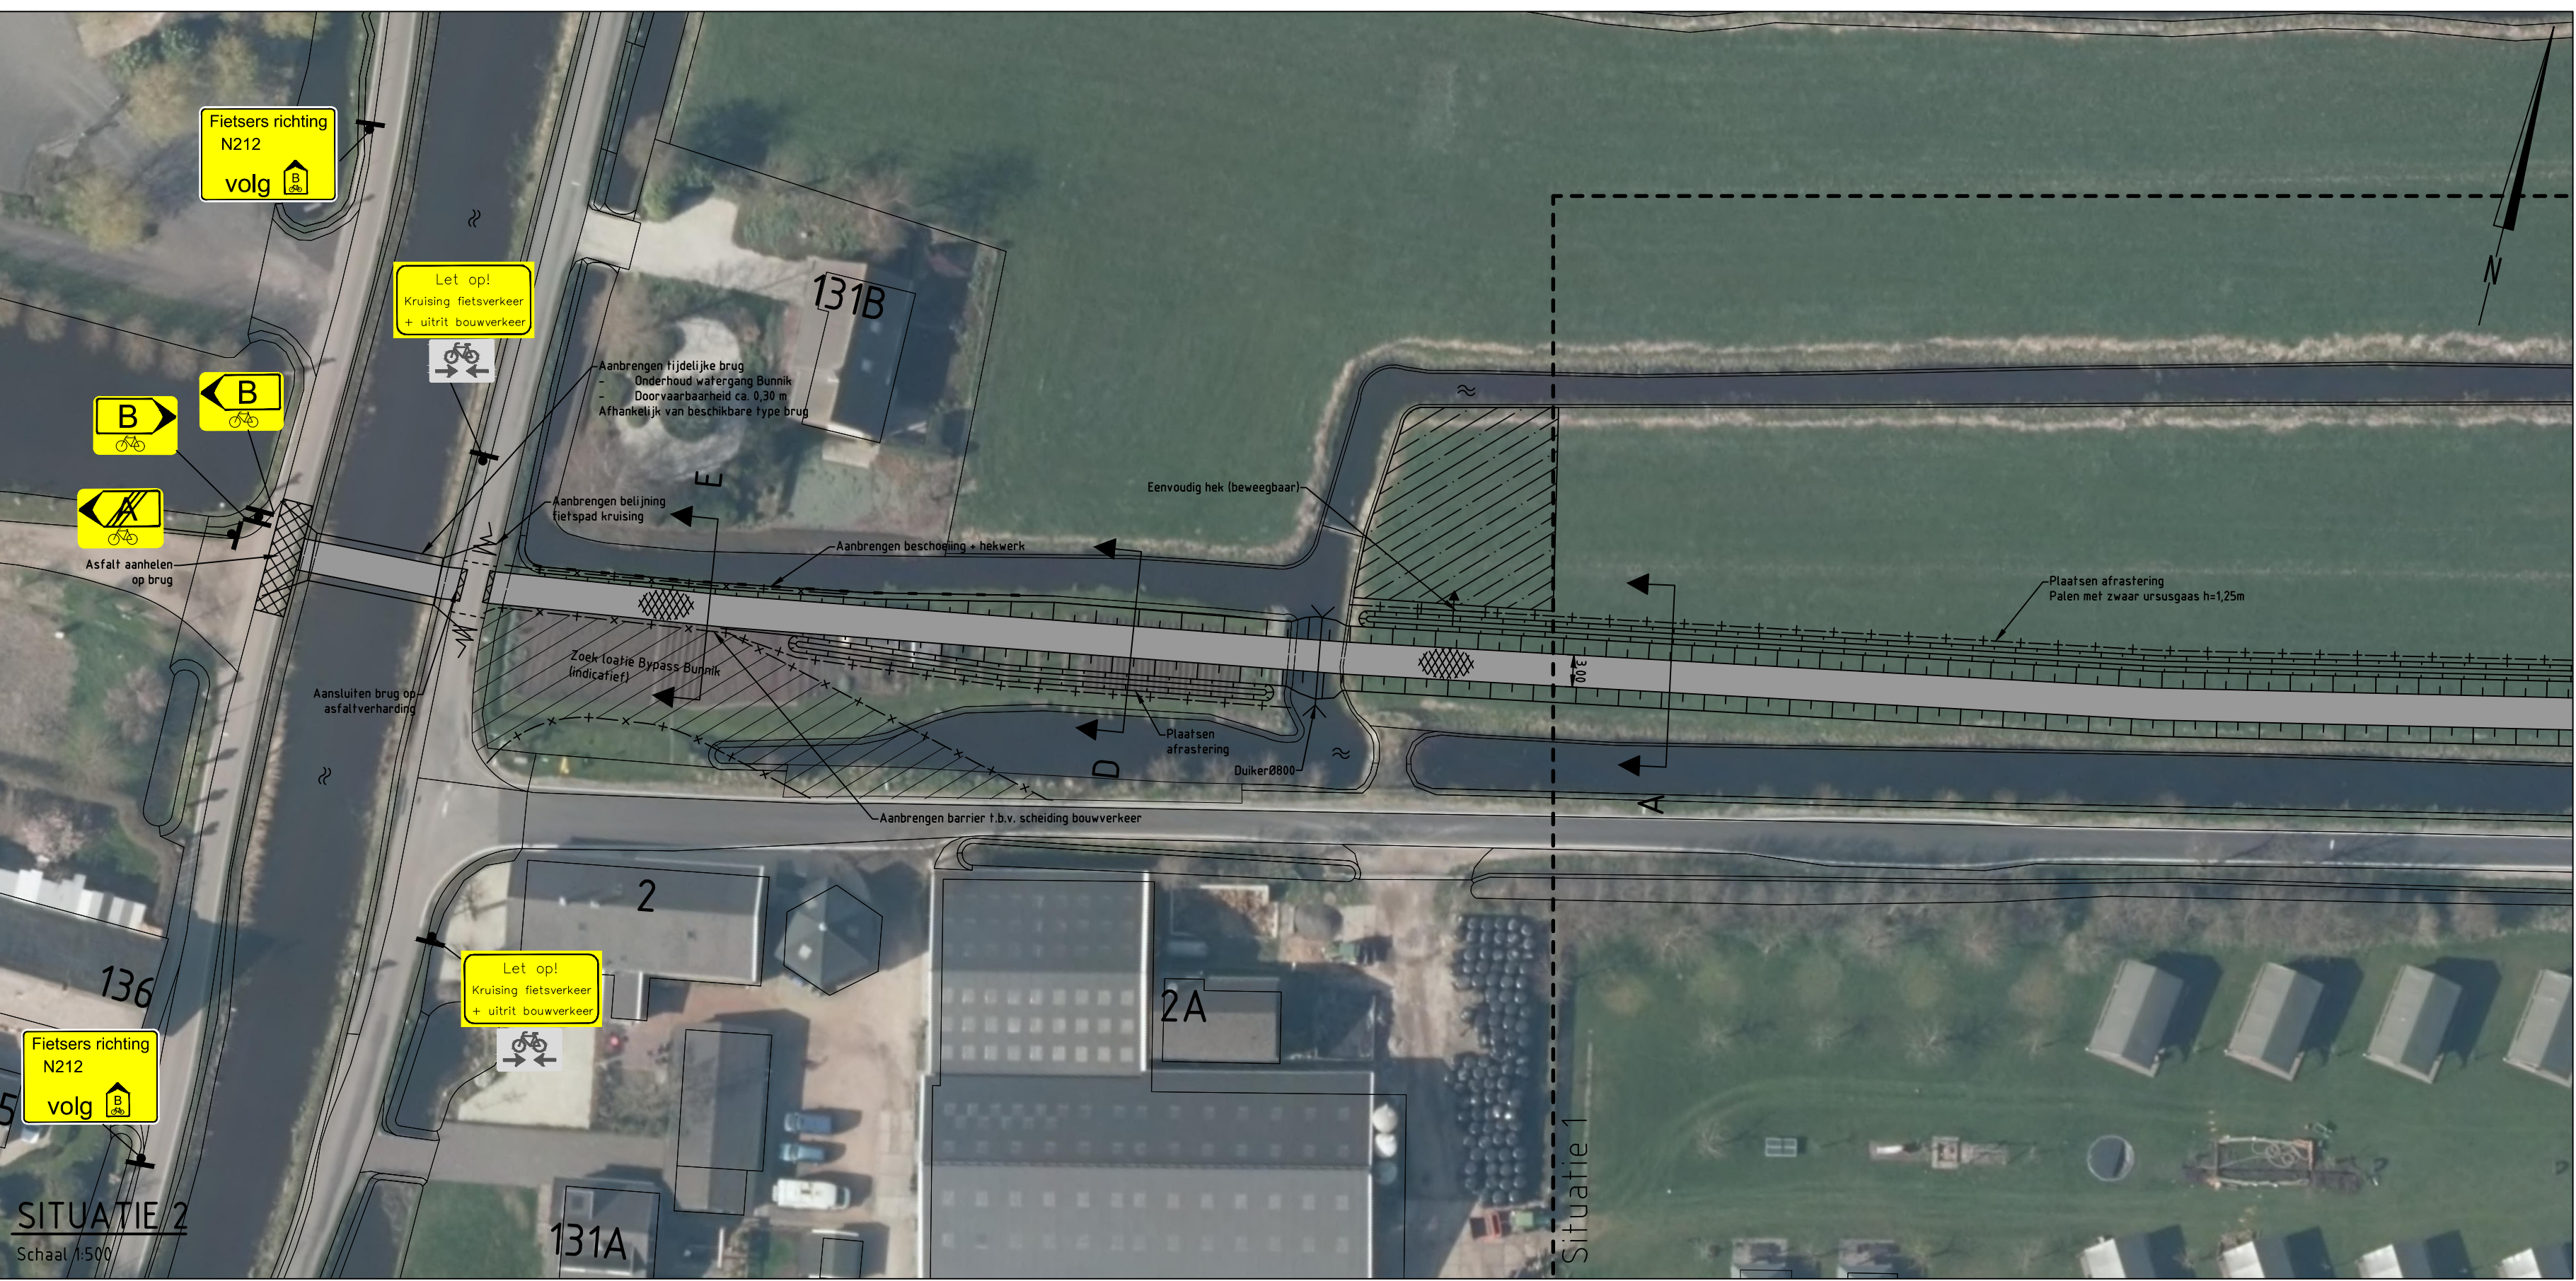

OPBREKEN


- Asfalt zagen
- Verwijderen ondergroei
- Frezen asfalt
- Brug
- Boom (Es Ø800)

BESTAANDE SITUATIE

- Boom




NIEUWE SITUATIE

- Werkgrens
- Bestaande situatie
- Bebouwing
- Duiker Ø800
- Brug
- Asfalt
- Afzetting / hekwerk
- Zoals aangegeven
- Barrier
- Eenvoudig hekwerk (beweegbaar)
- Zoeklocatie compensatie
- gebruik moestuin derden
- Beschoeiing
- Uitbreidbare paal
- Verkeersbord

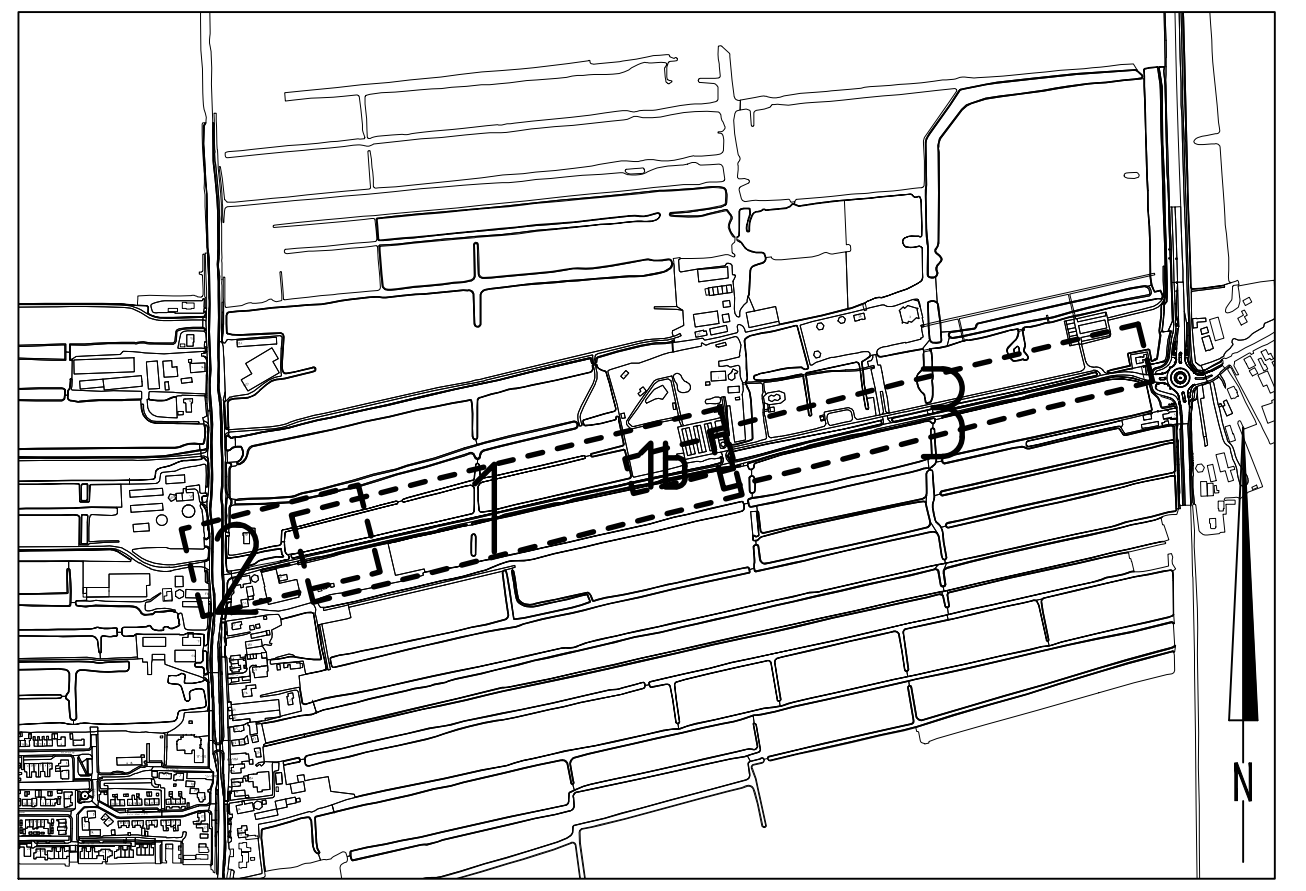

Maten in meters, tenzij anders vermeld
Diameters in millimeters, tenzij anders vermeld
Hoogtematen in meters t.o.v. N.A.P., tenzij anders vermeld
Ligging bestaande kabels en leidingen ter indicatie ingetekend

Wp.	Datum	Get.	Omschrijving	
Project: Tijdelijk fietspad Kanis Oortjespad				
Opdrachtgever: Gemeente Woerden				
Omschrijving: Situering				
Revisie:				
Gec. (projectleider)				Oec. (controleur)
Niet gecontroleerd				Niet gecontroleerd
Projectnummer: 1506200A10				Formaat: A0
Projectleider: J. Waffel				Schaal: 1:500 / 1:200
Auteur: D. van Wingerden				Status: CONCEPT
Fase: VO				Datum: 08-05-2018
Logo opdrachtgever:				Blad: 1 van 1
Logo opdrachtgever:				Nummer: 1506200A10-901

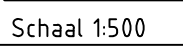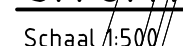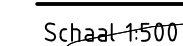

Schaal 1:10.000

1508200410-01