


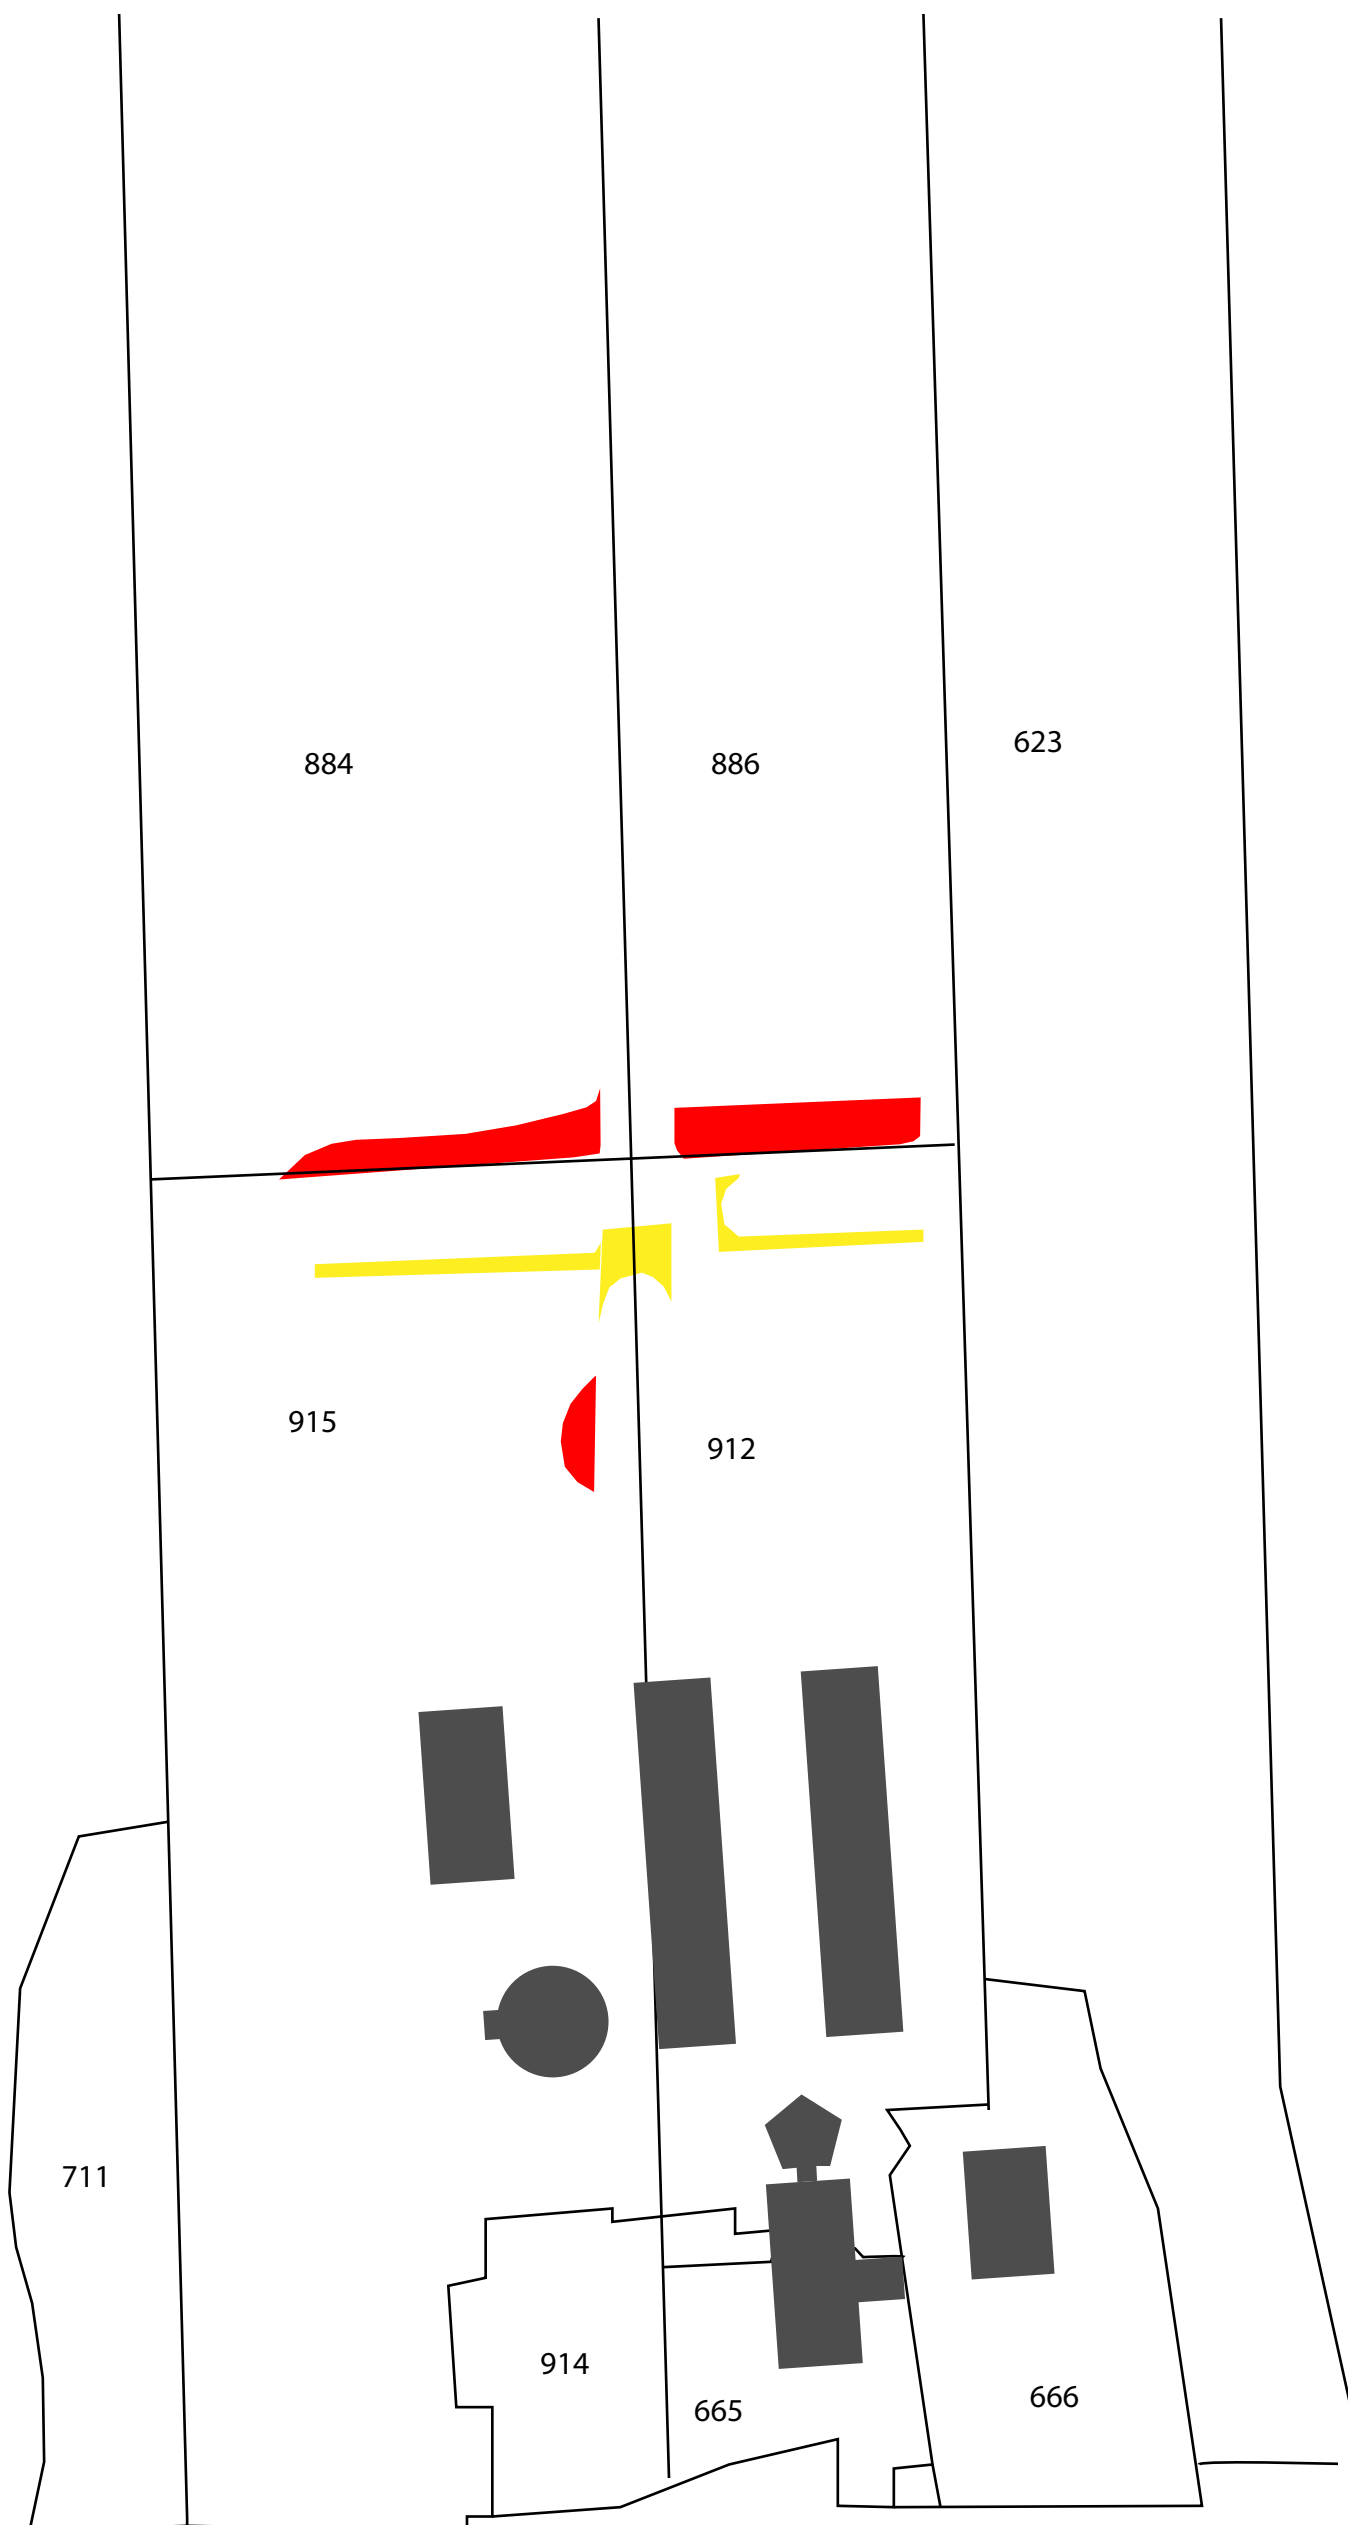

 ontgraven
 dempen



KADASTER

DE GROENE HEREN

Adelhof 5

4033HC Lienden

T. 0625083440

E. info@degroeneherentuinarchitectuur.nl

I. www.wandervanlaartuinontwerp.nl