




zijgevel links




zijgevel rechts




achtergevel

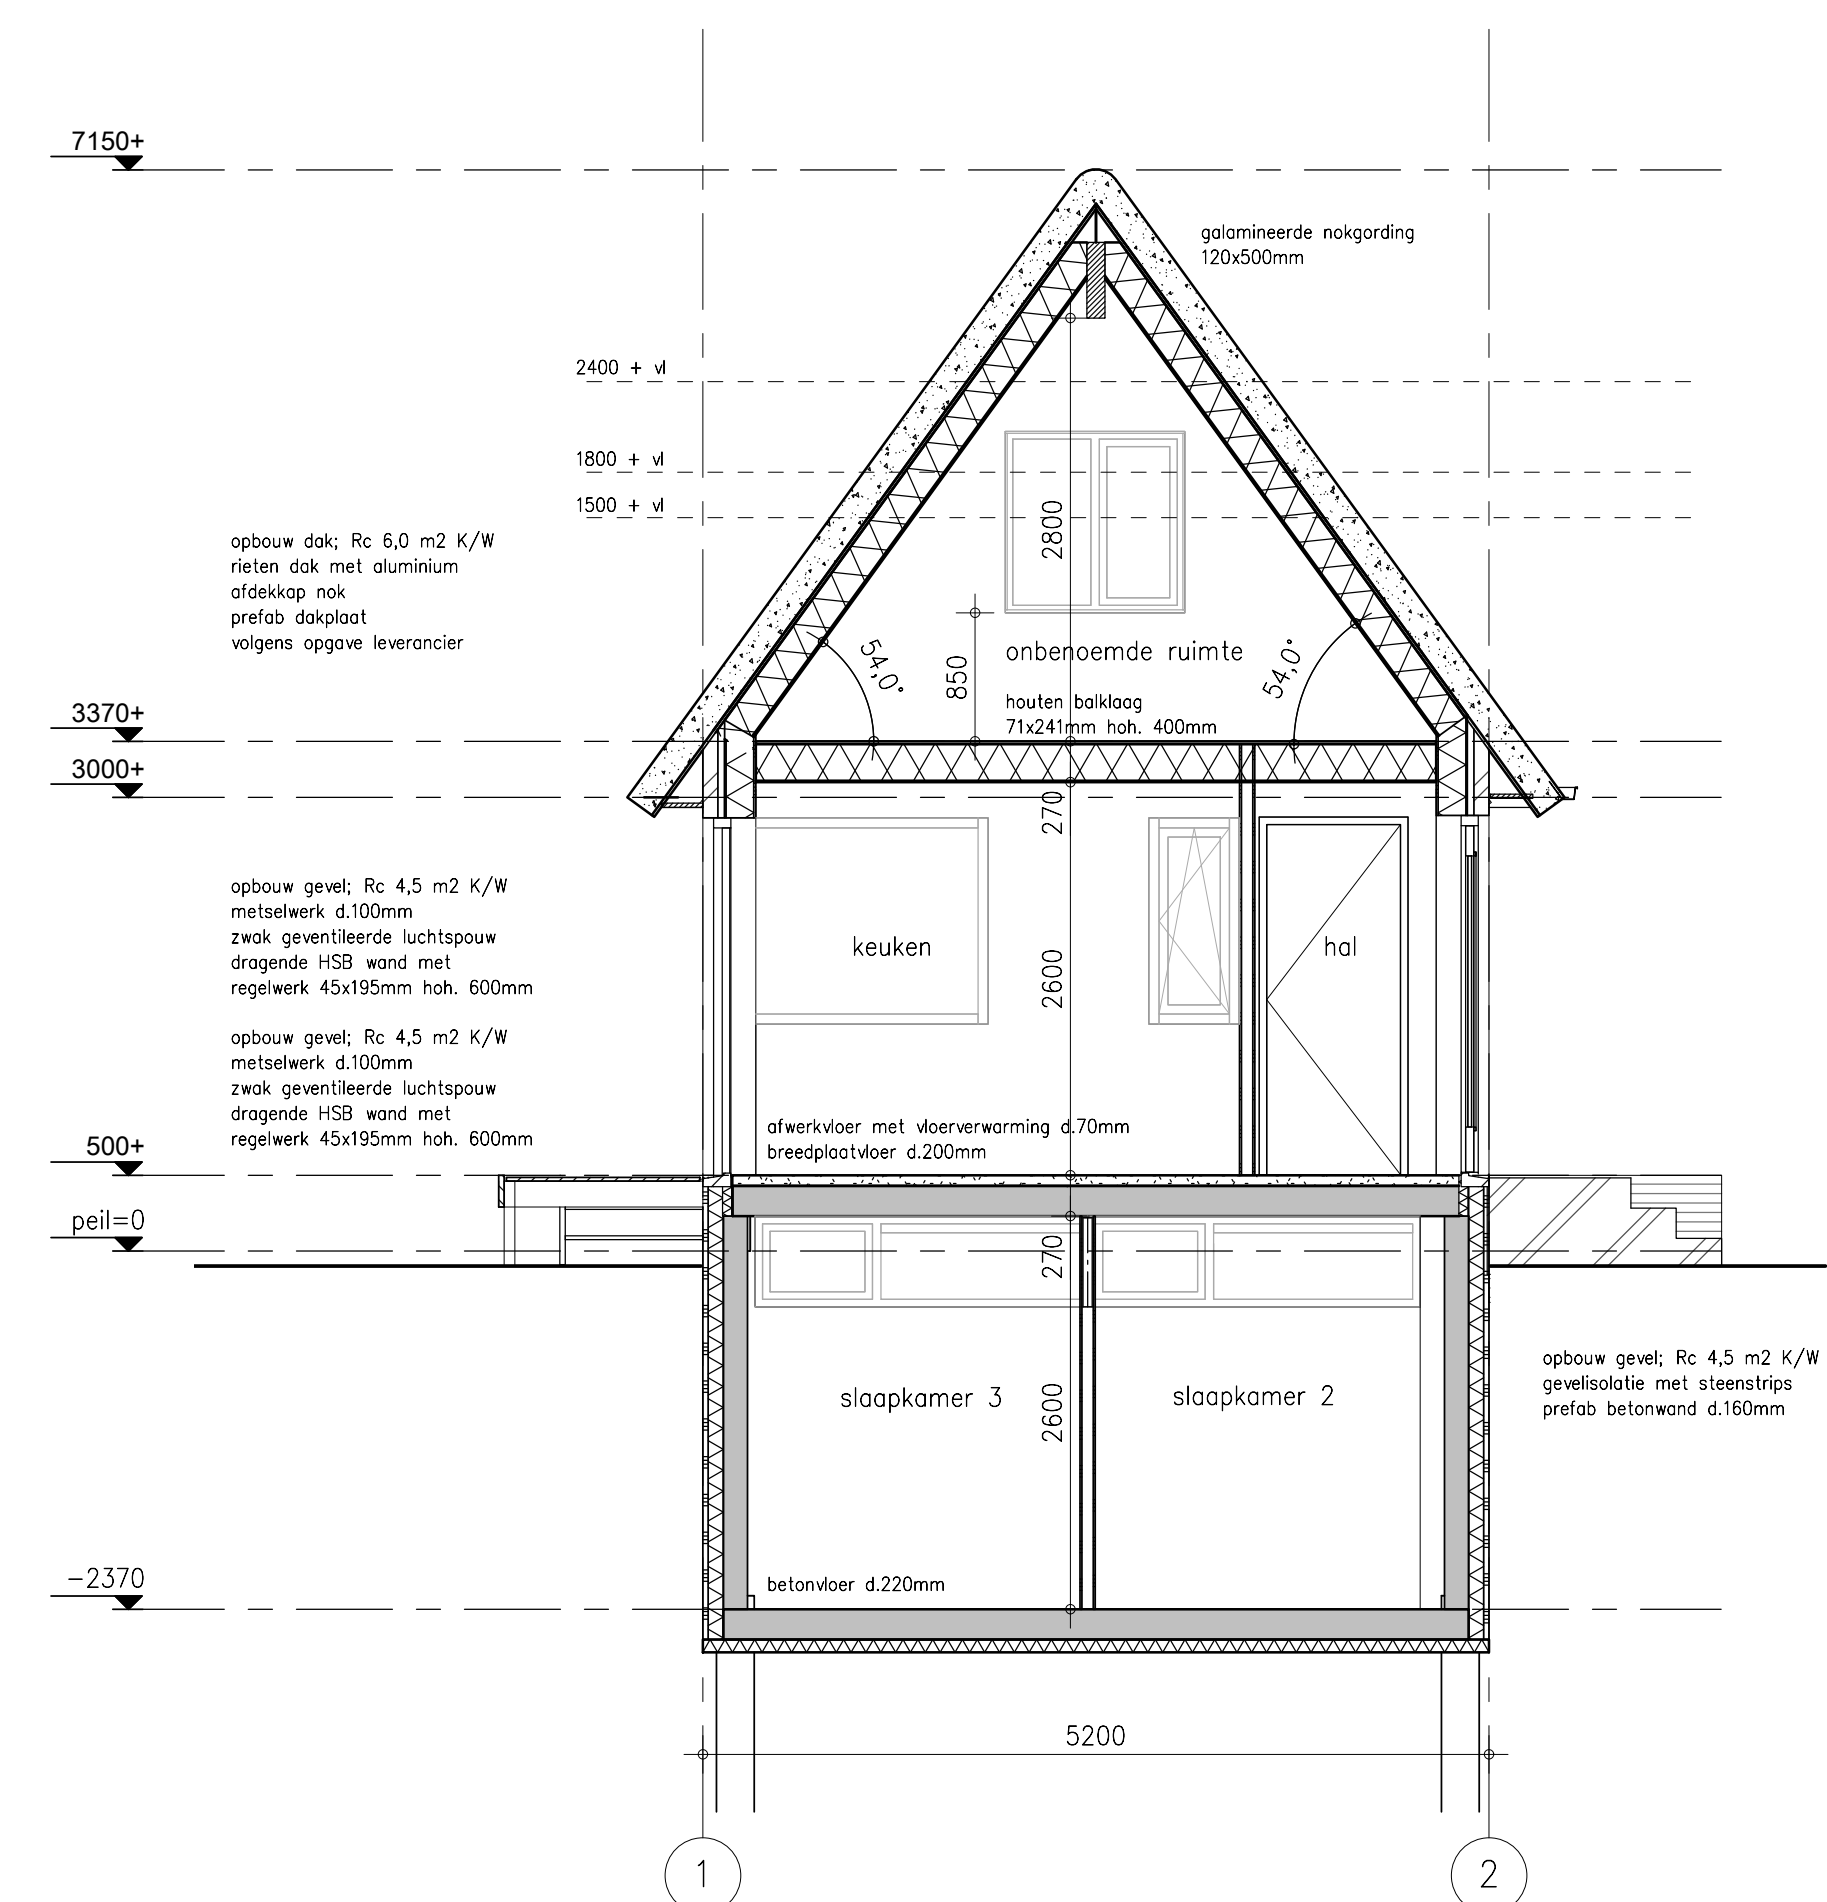


doorsnede A

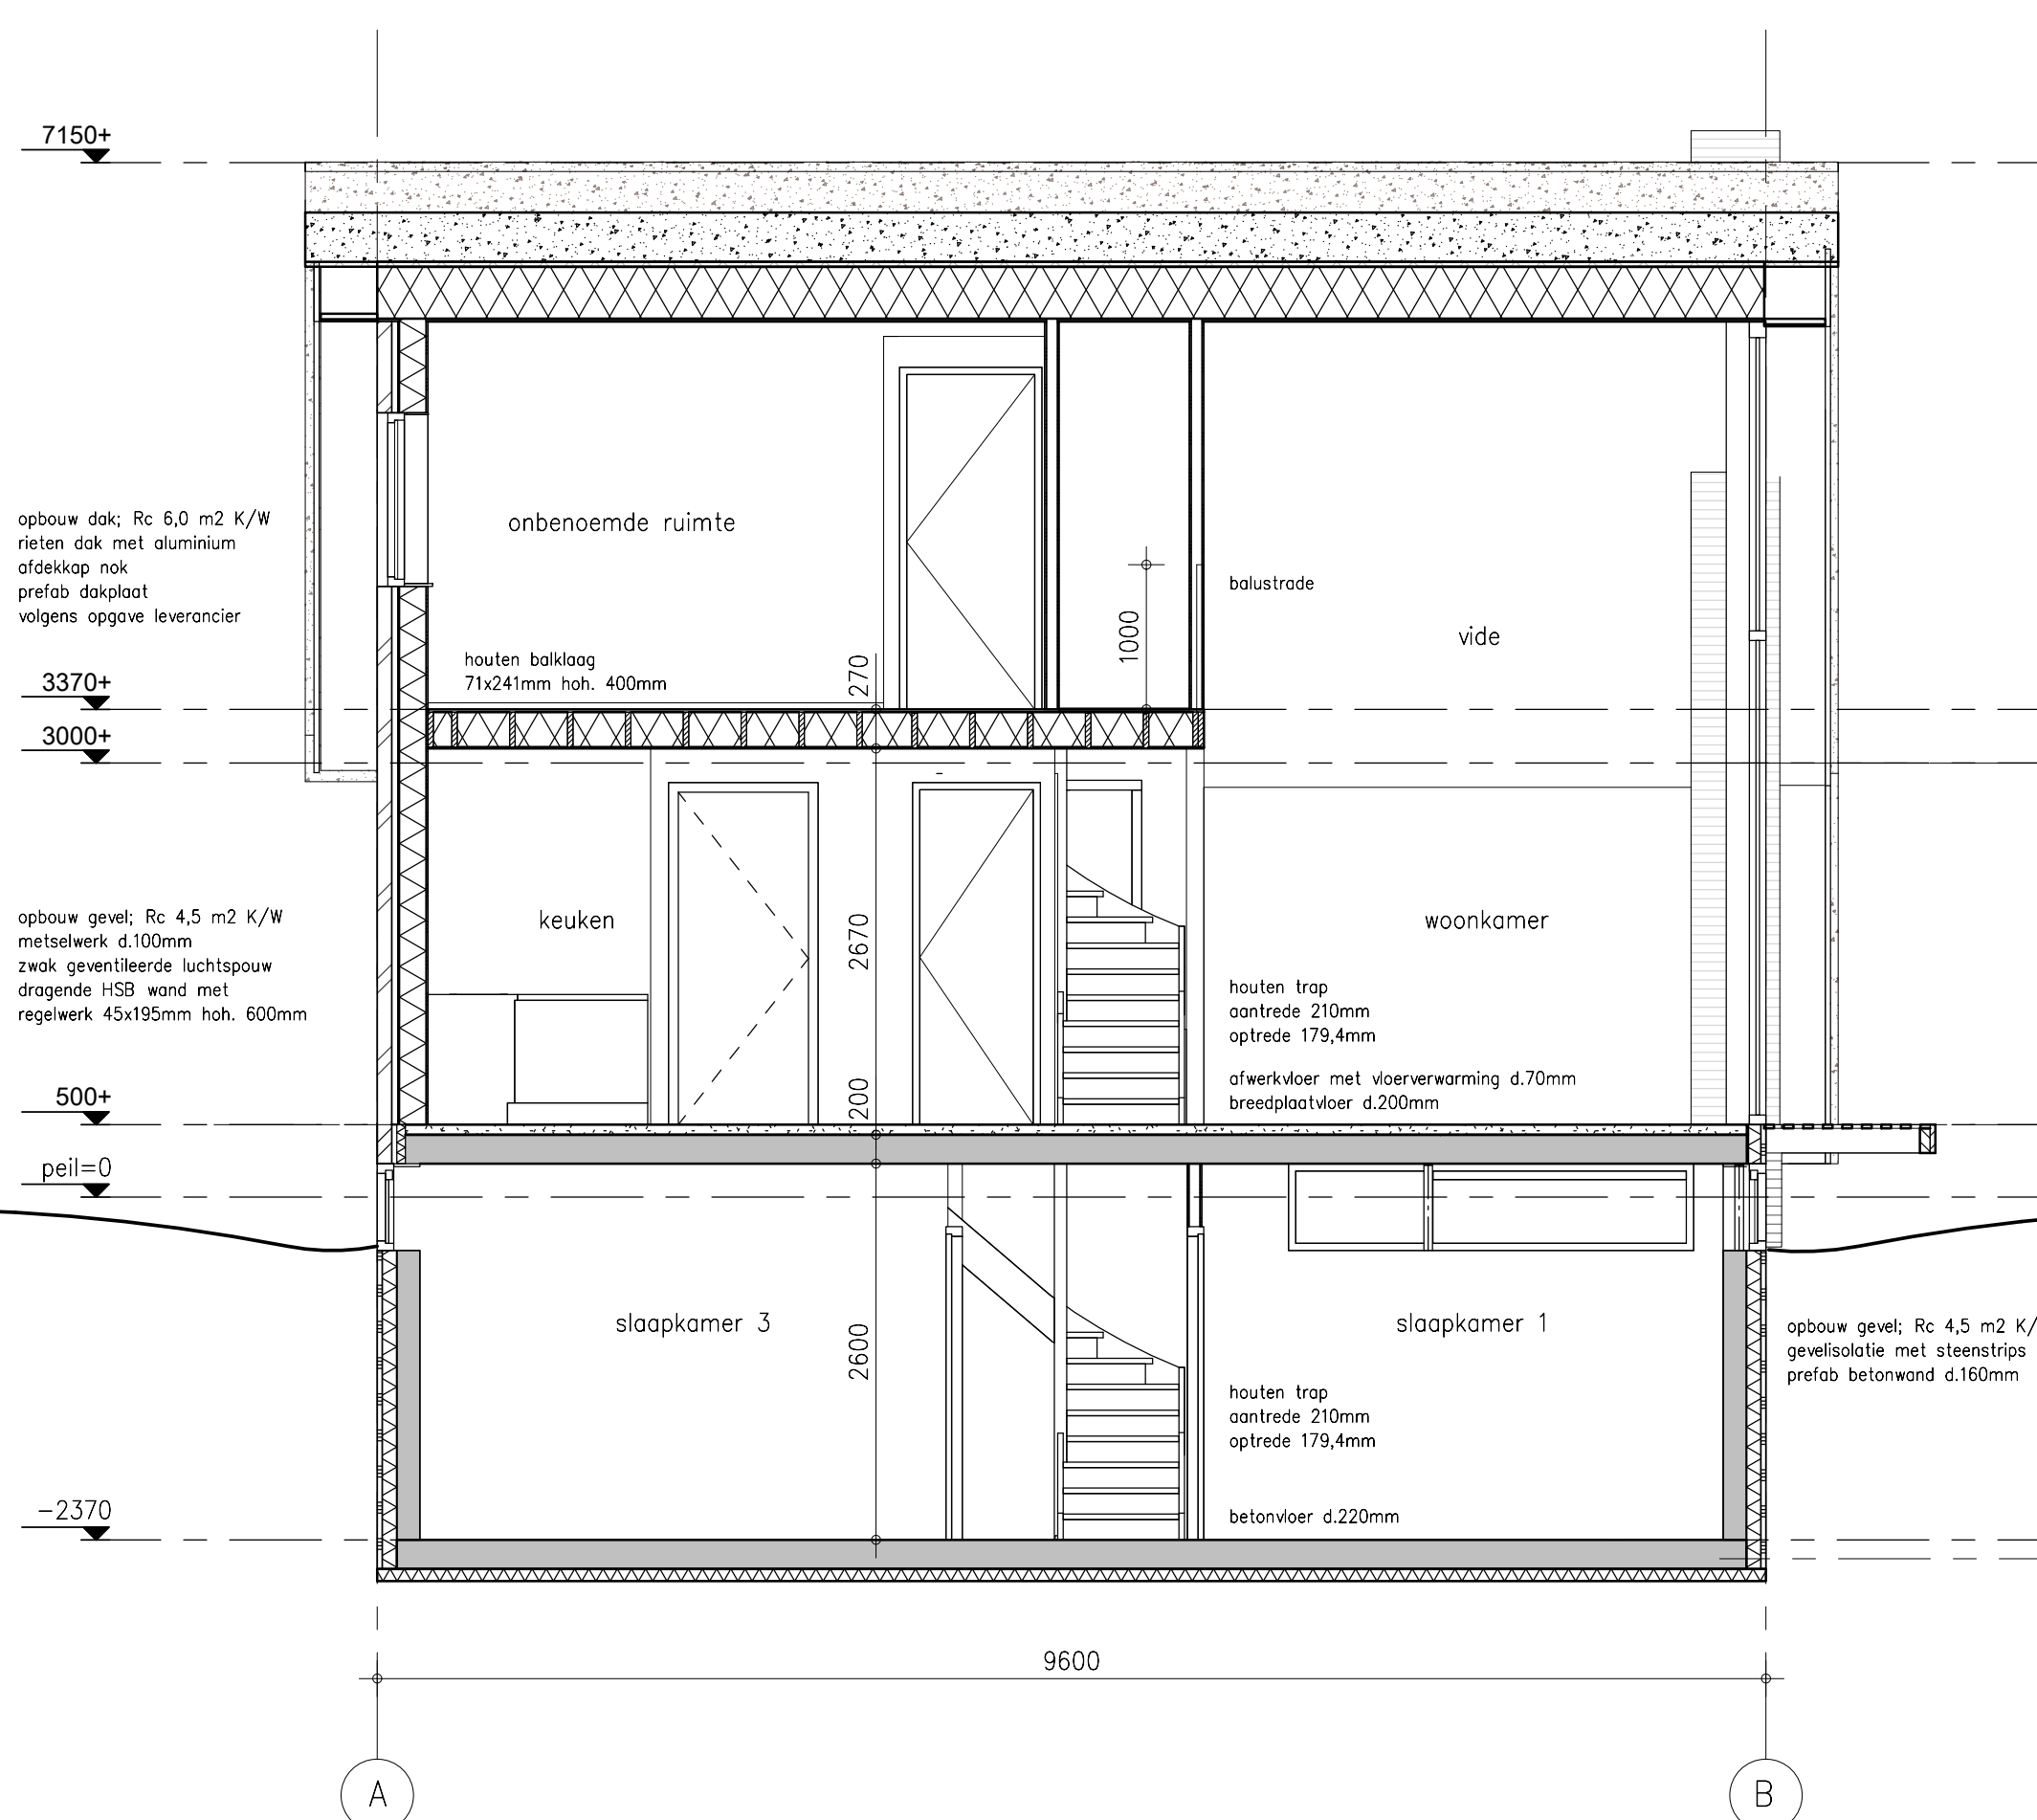


doorsnede B

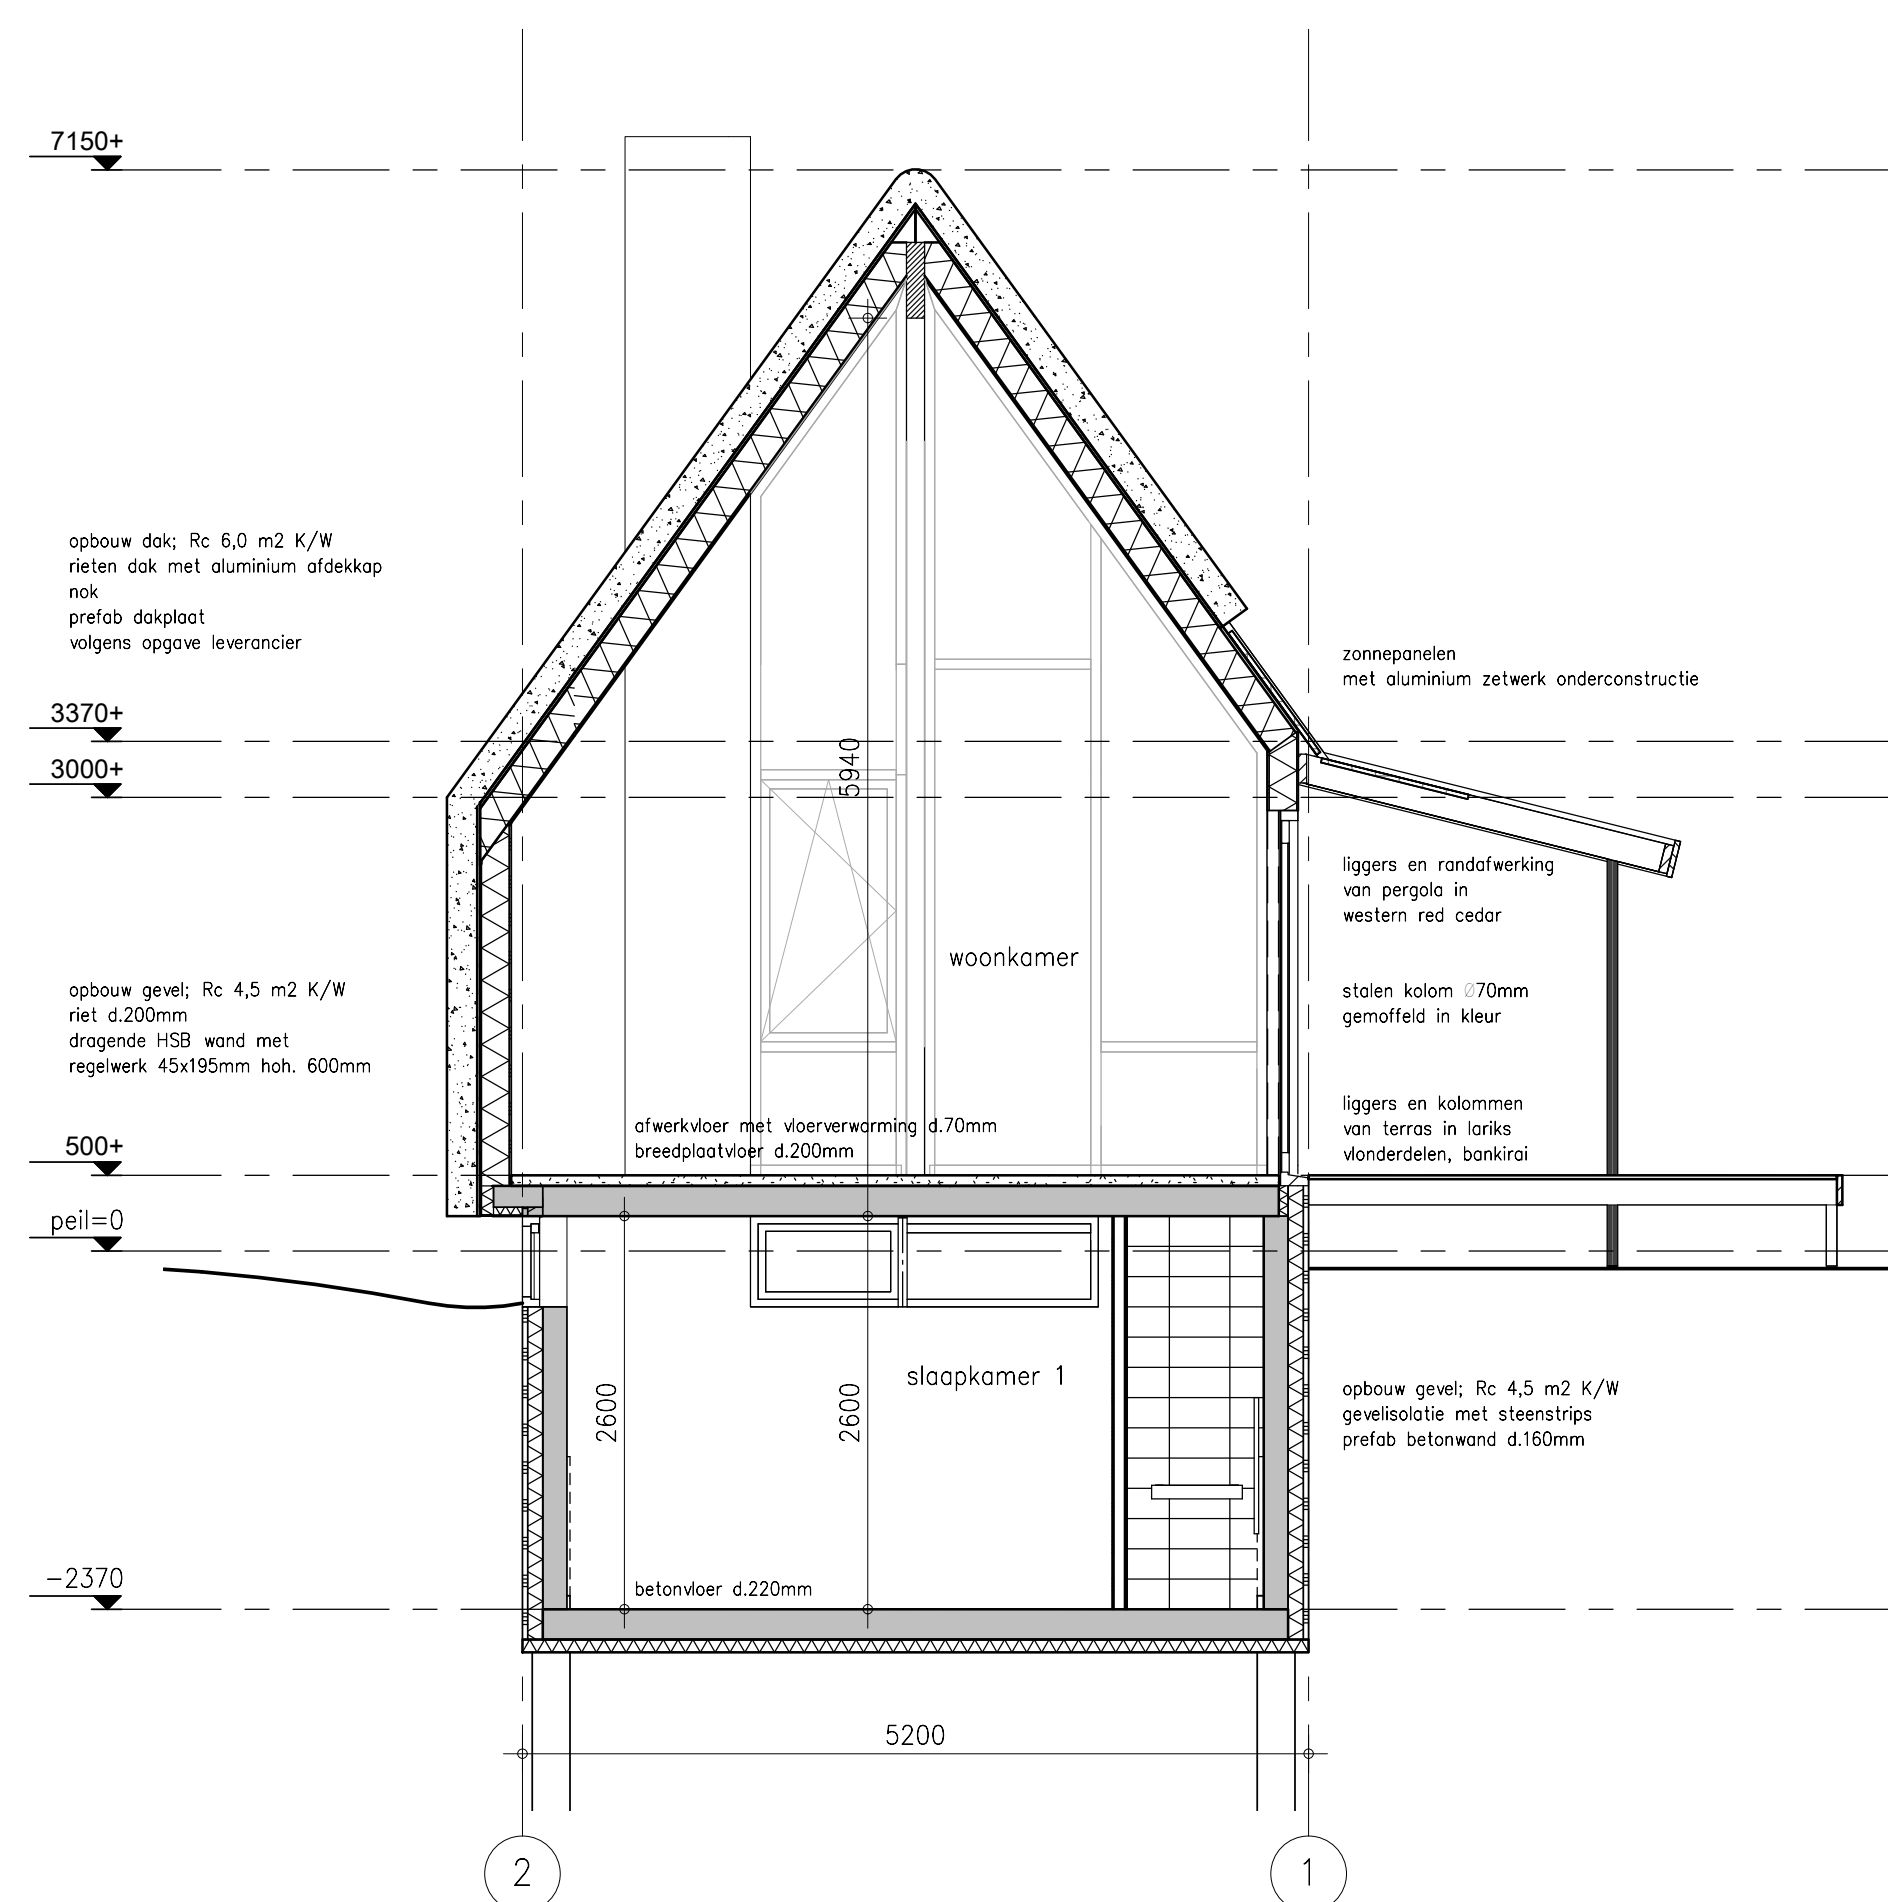


doorsnede C

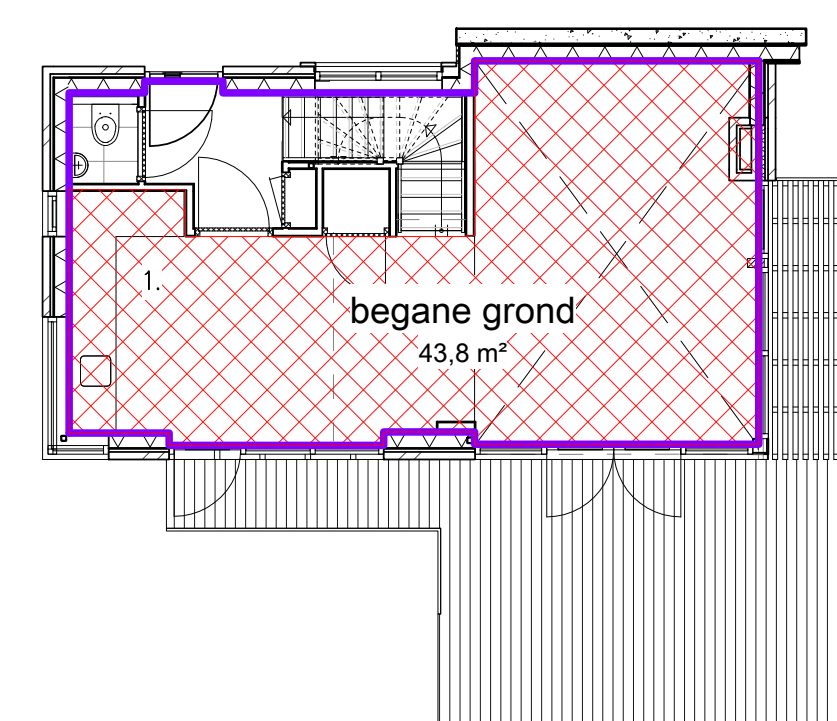

begane grond
oppervlakte GO - VG

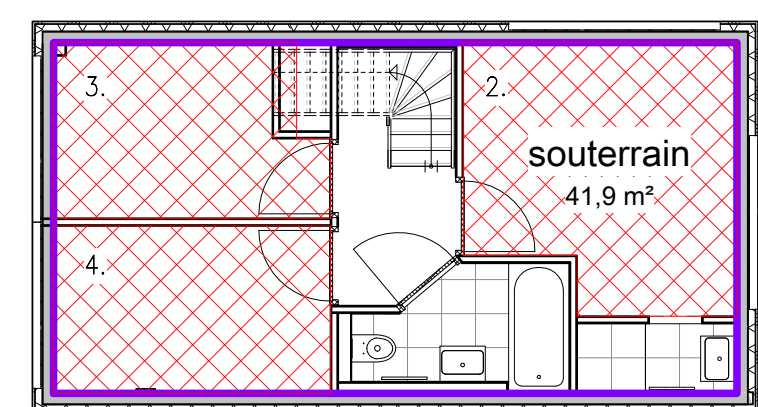


souterrain
oppervlakte GO - VG

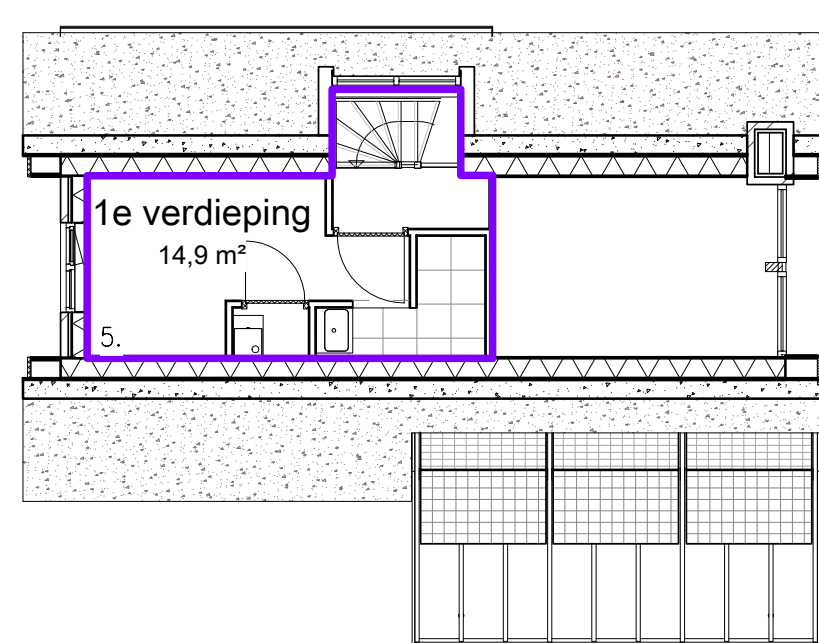


1e verdieping
oppervlakte GO - VG

oppervlaktetabel :


nr.	functie	VG	GO	>55% van GO
1	woonfunctie	34,4	43,8	
2 t/m 4	woonfunctie	28,0	41,9	
5	onbenoemd	0	14,9	
totaal		62,4	100,6	62 % voldoet

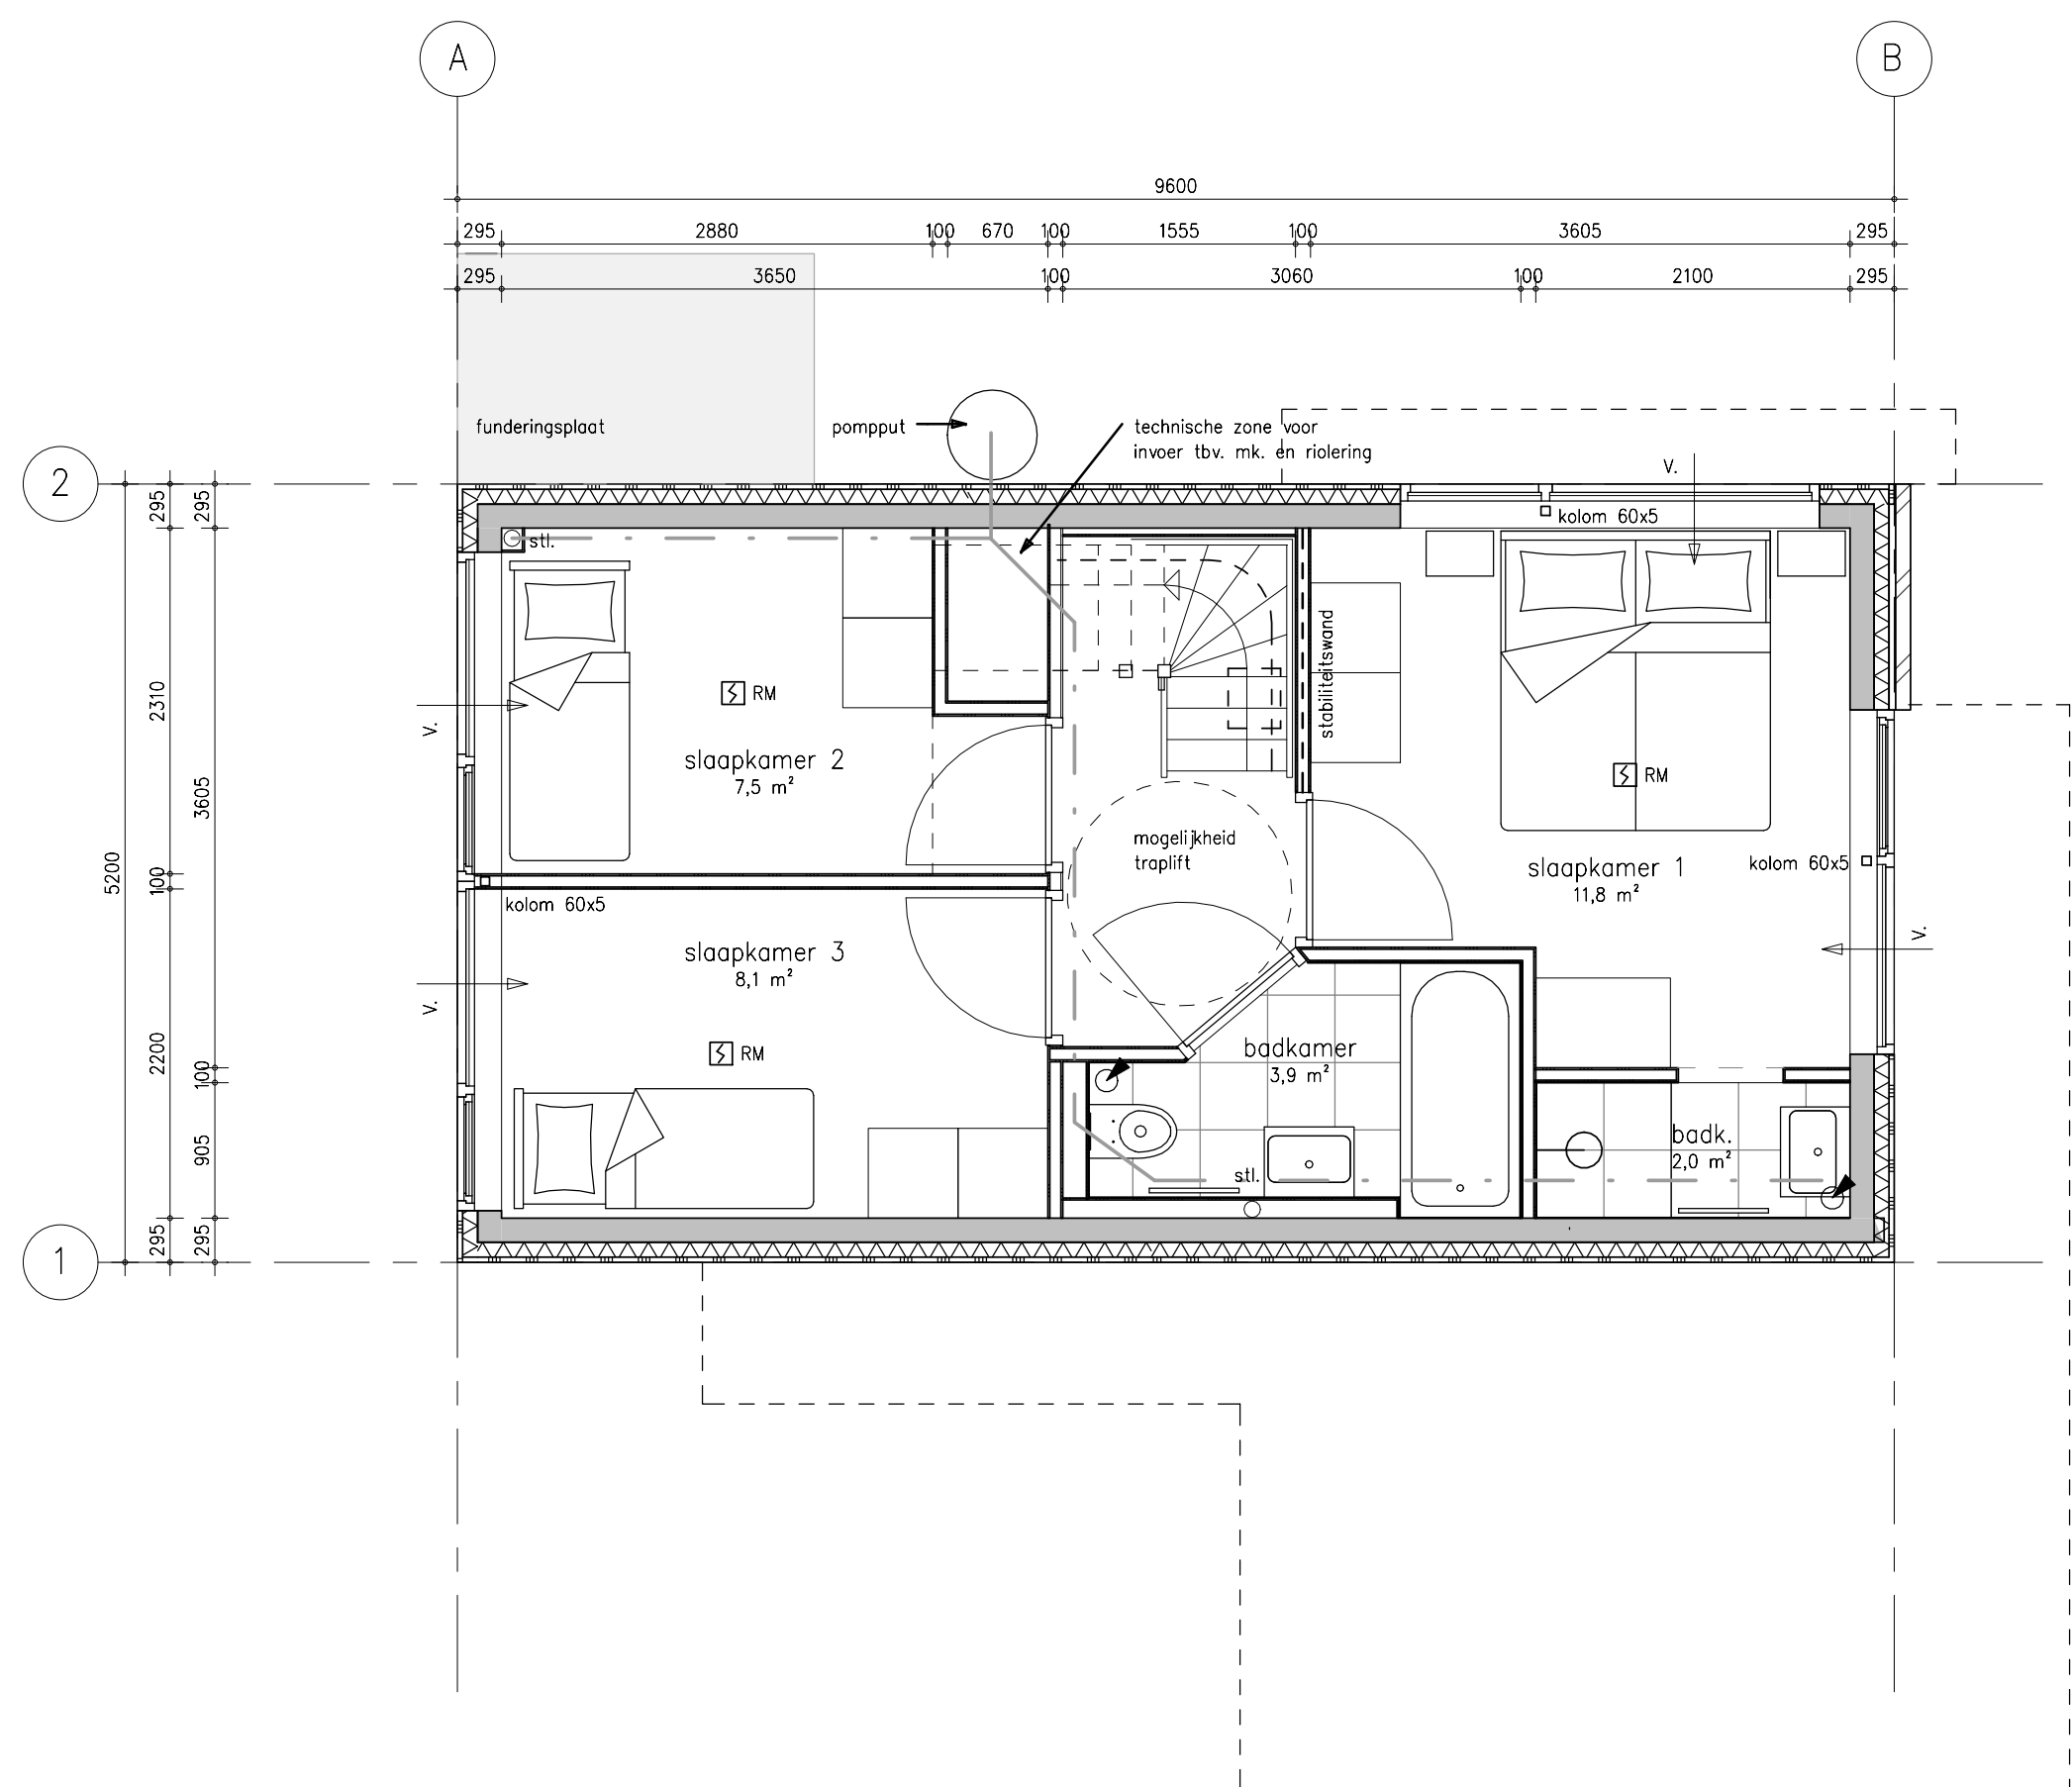

souterrain
2300-

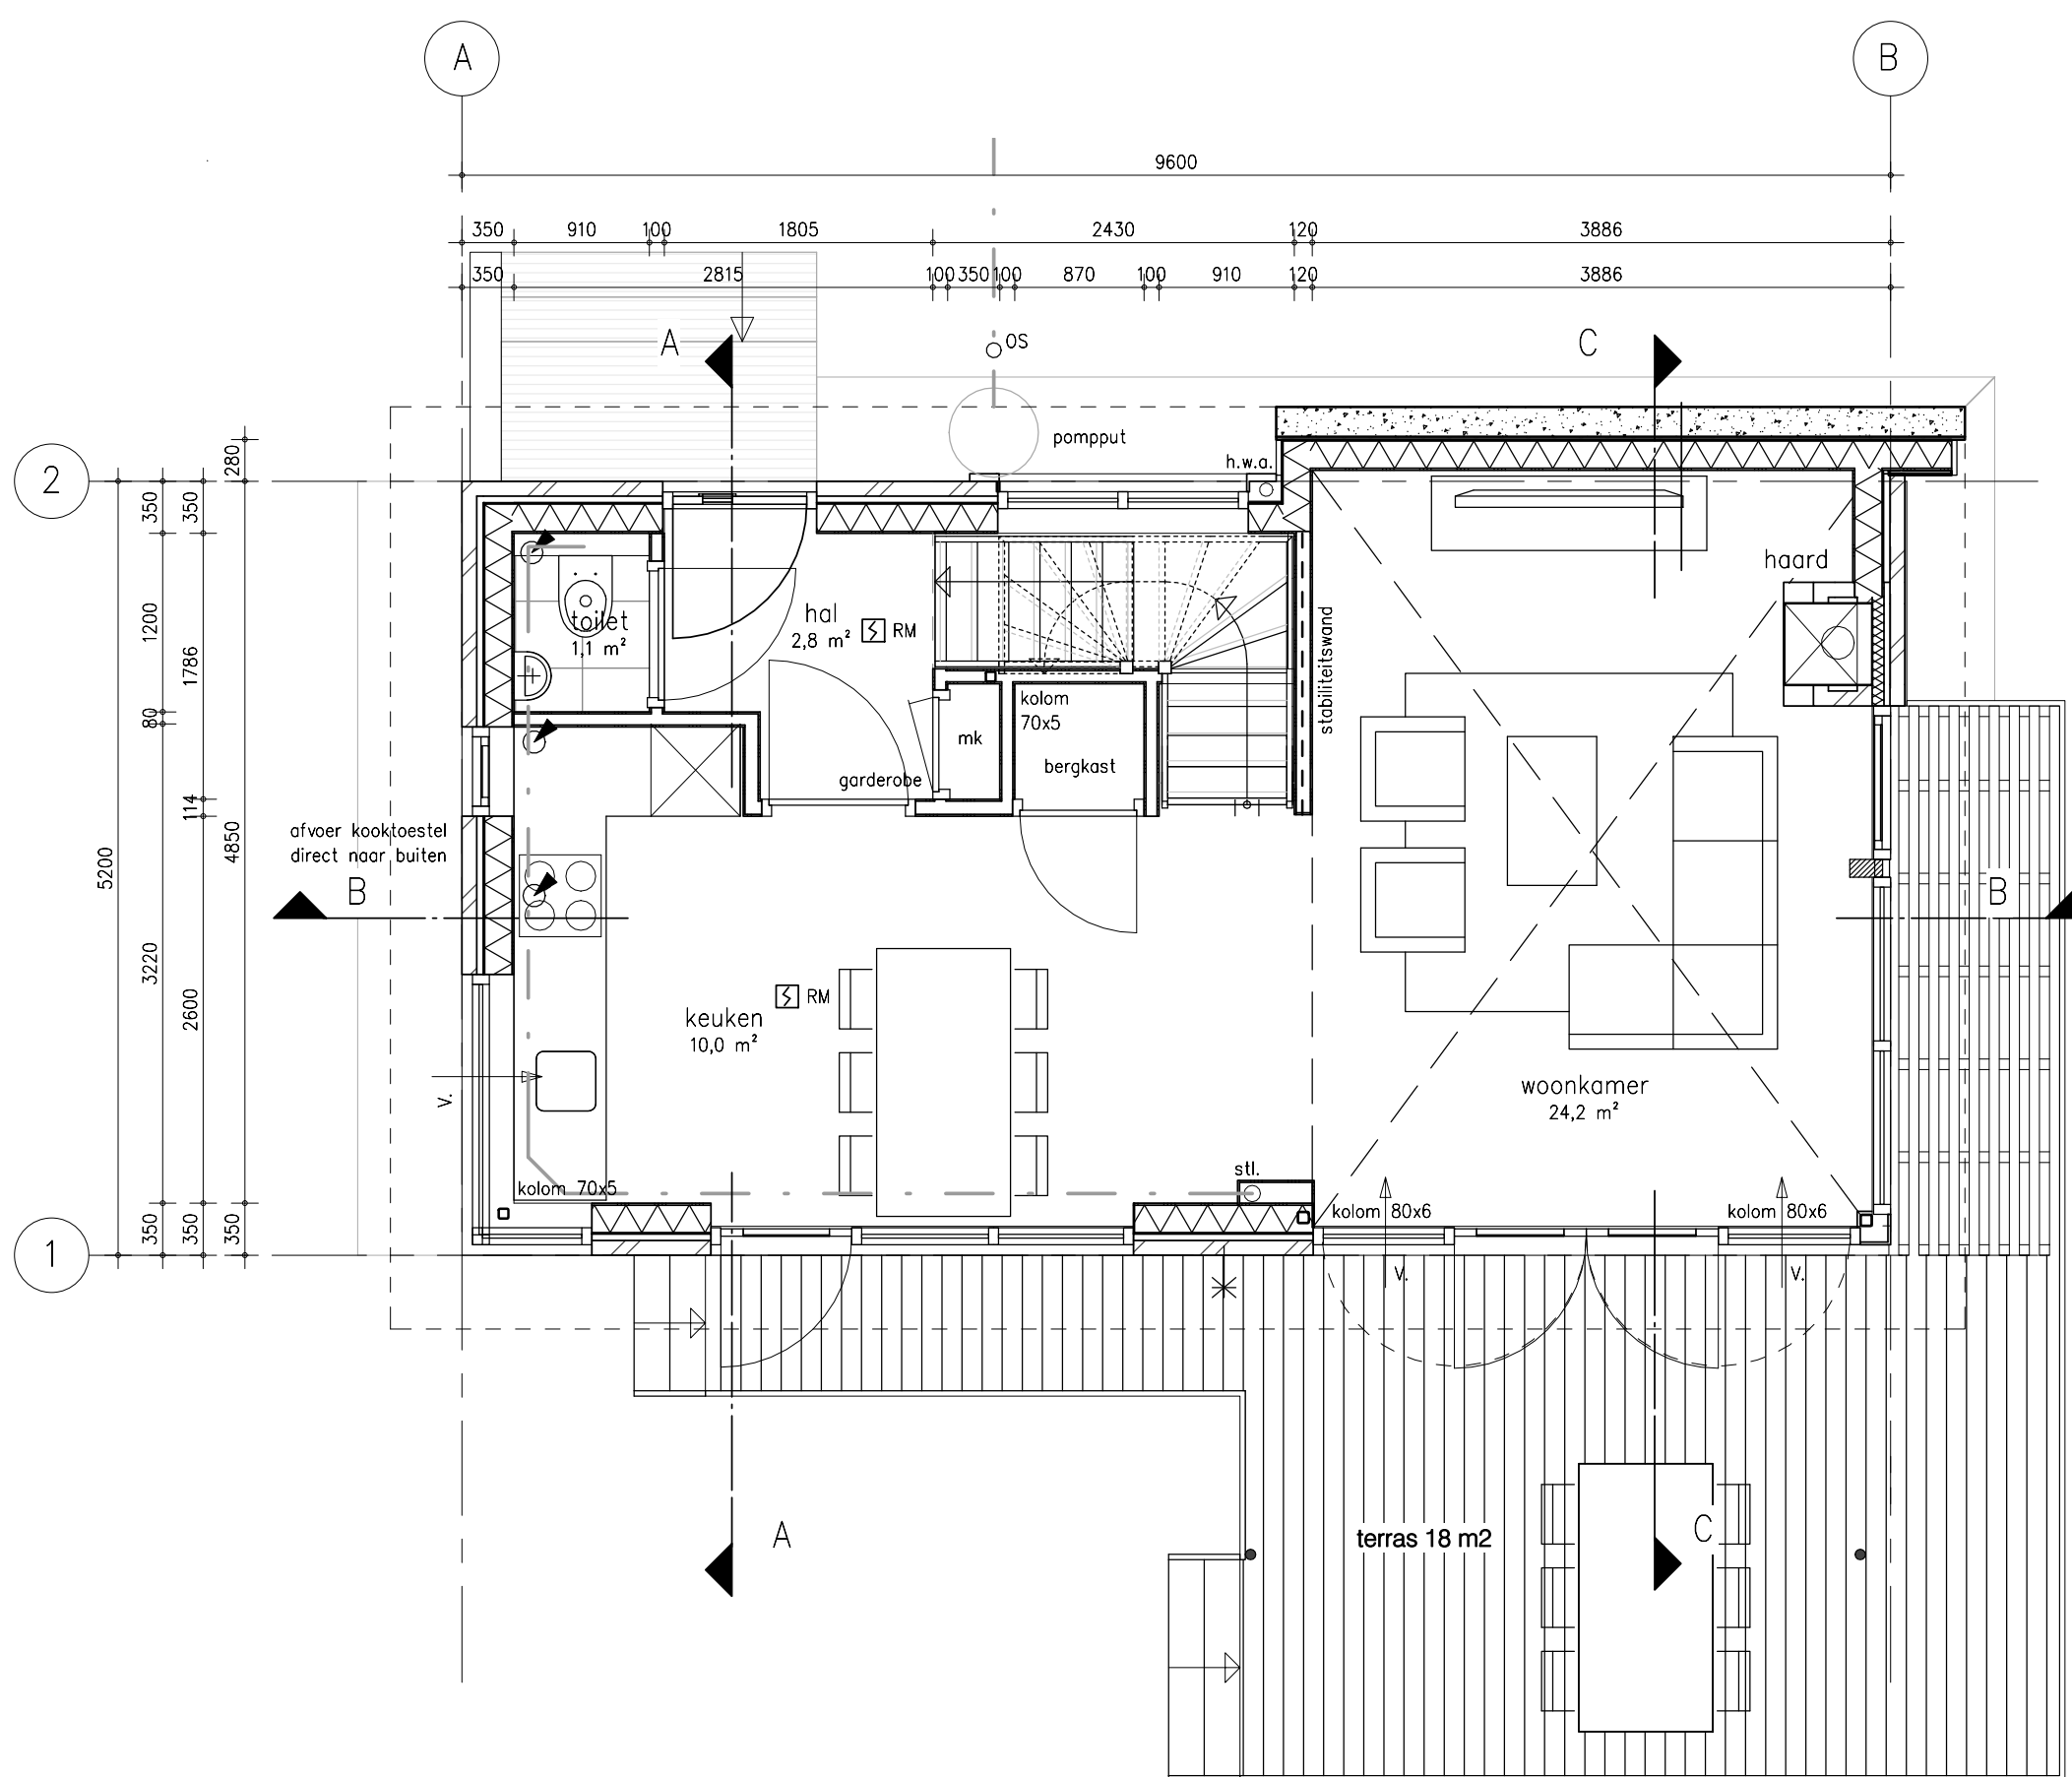

begane grond
500+

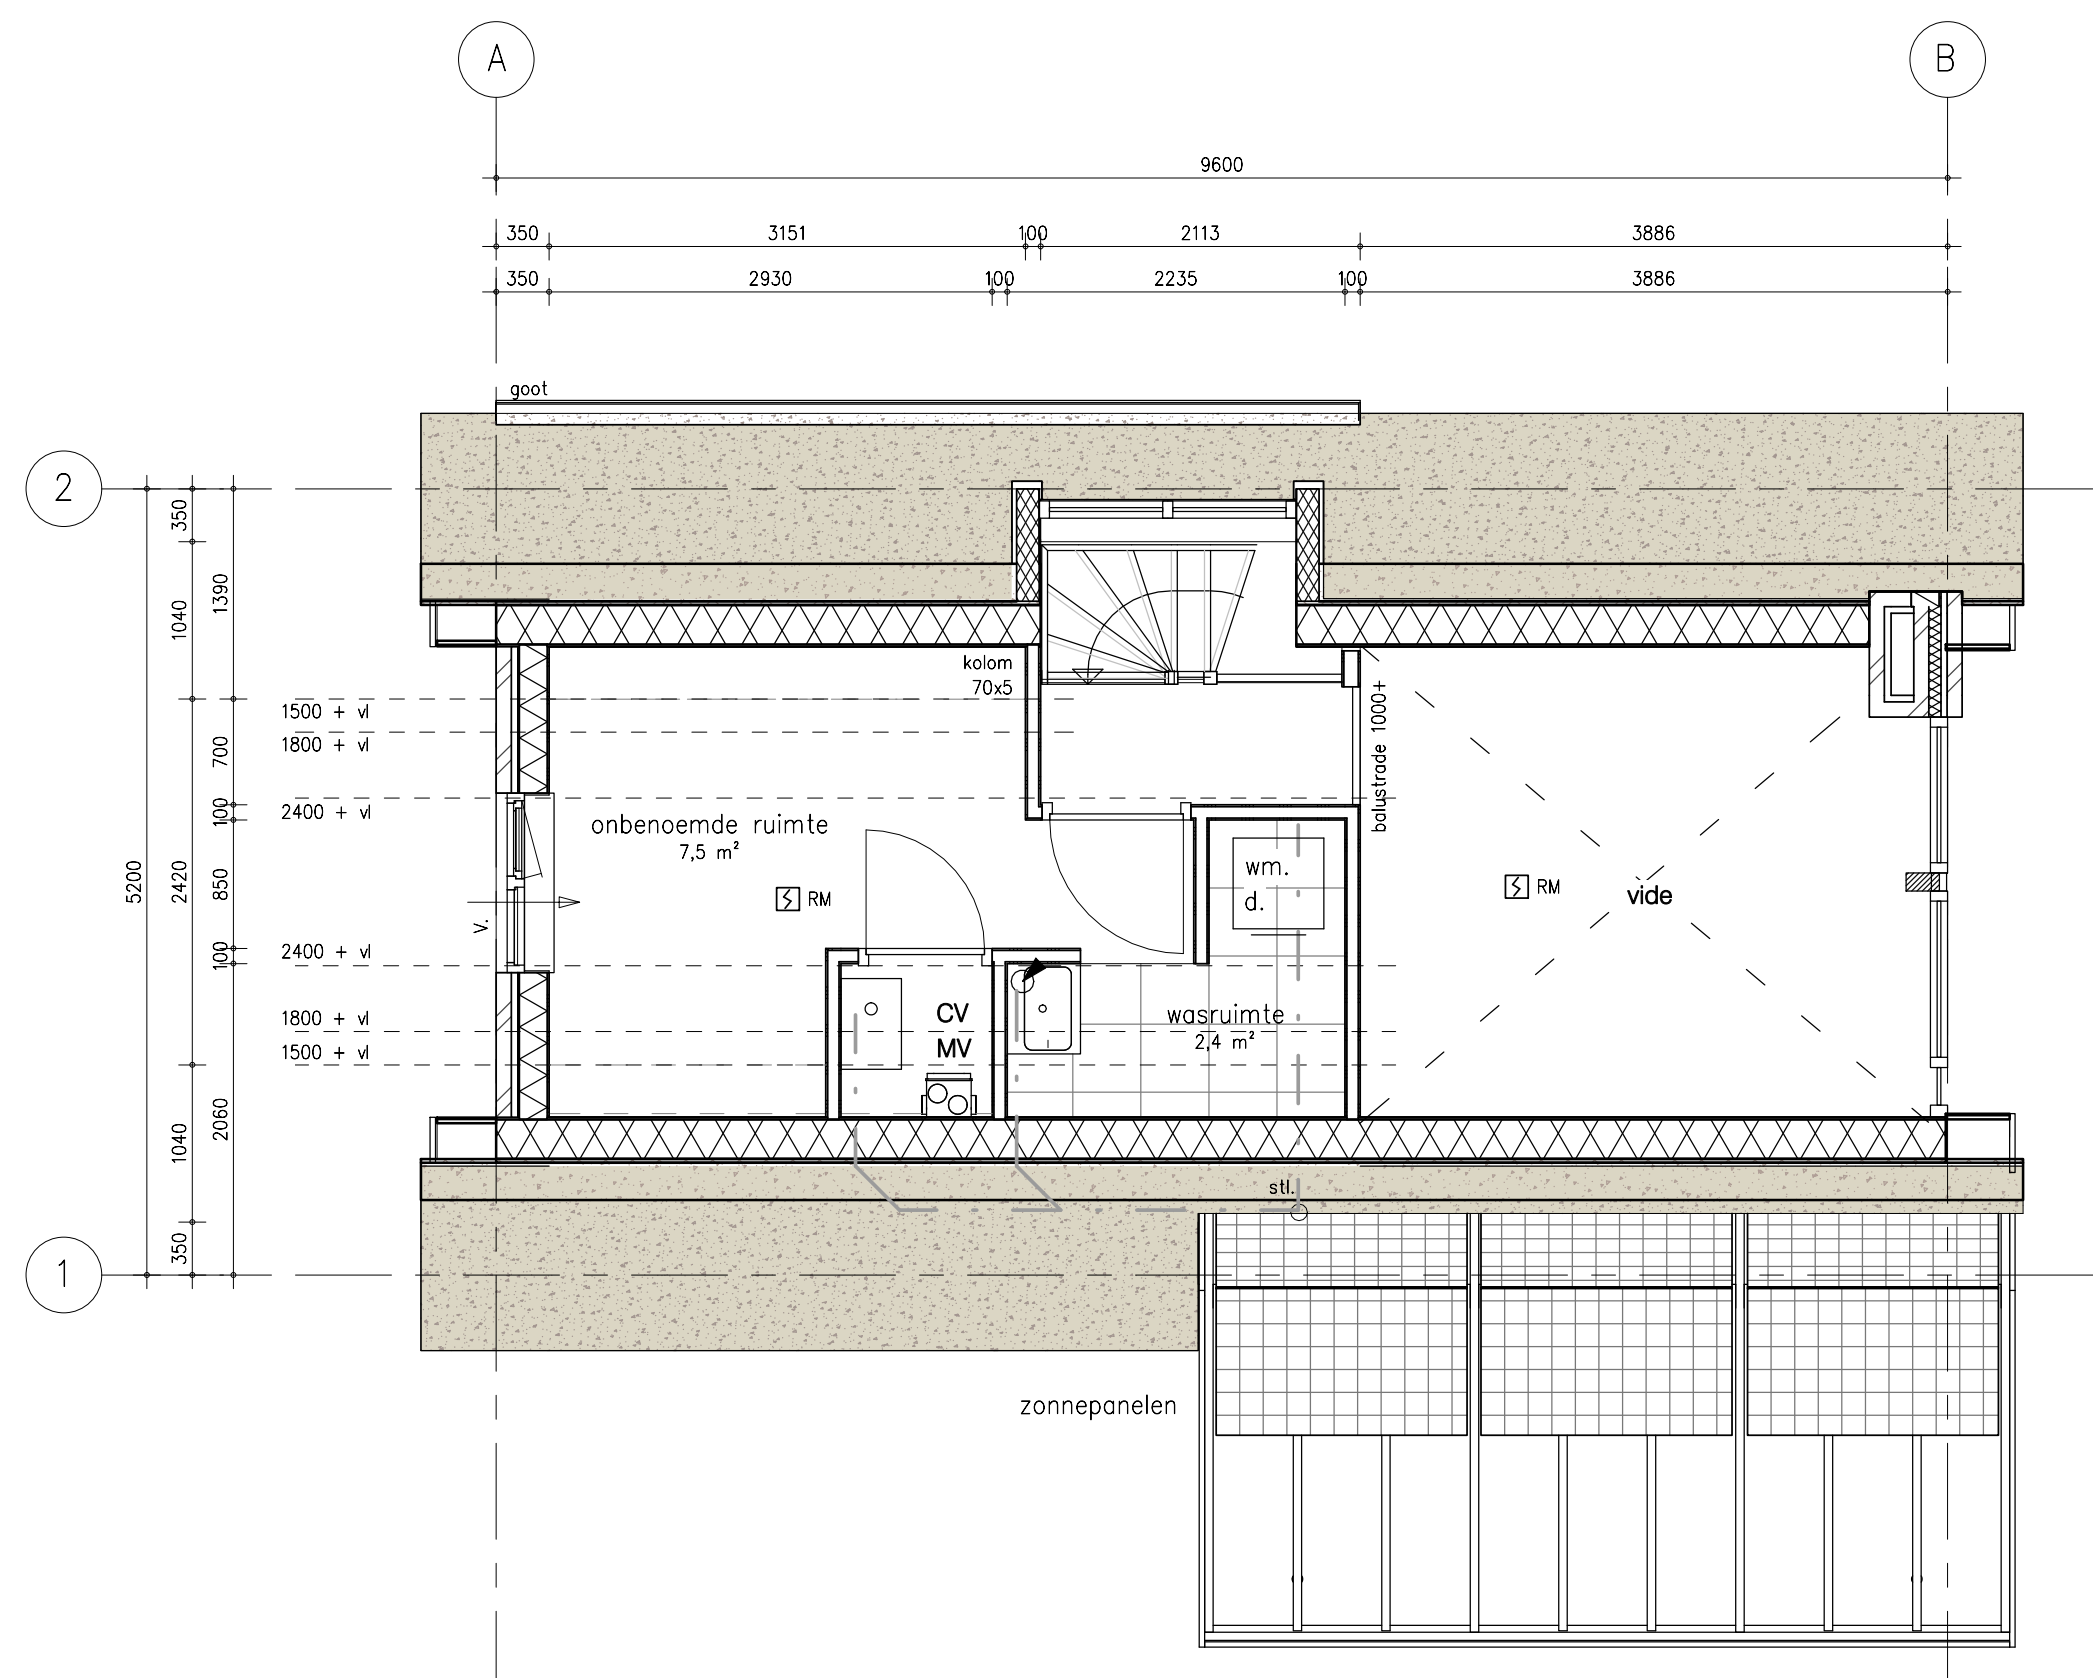

1e verdieping
3350 +p

ALGEMEEN

wandopbouw; $R_c = 4,5 \text{ m}^2 \text{ K/W}$
vloeropbouw begane grond; $R_c = 3,5 \text{ m}^2 \text{ K/W}$
dakopbouw; $R_c = 6,0 \text{ m}^2 \text{ K/W}$

beglazing, HR++
glas tot aan grond ietselveilig
en op verdieping doorvalveilig
minimale dagmaat van deuren = $850 \times 2300 \text{ mm}$

beglazing, HR++
glas tot aan grond letselveilig
en op verdieping doorvalveilig
minimale dagmaat van deuren = 850x2300mm

MATERIALES

gevel :
metselwerk, baksteen handvormsteen
gekeimd, gebroken wit
voegen platvol geborsteld, wit

plint :
metselwerk, baksteen handvormsteen
donker grijs genuanceerd
voegen platvol geborsteld, donker grijs

plint :
metselwerk, baksteen handvormsteen
donker grijs genuanceerd
voegen platvol geborsteld, donker grijs

dak :
rieten dak met metalen vorstkap in kleur antraciet

hardhouten gevelkozijnen, grijs
hardhouten voordeur, transparant gebeitst

hardhouten ramen en deuren, grijs
boeidelen van western red cedar, onbehandeld
randafwerking, liggers van pergola,

western red cedar, onbehandeld

ligger en kolommen terras in lariks,
transparant gebeitst
vlonderdelen, bankirai onbehandeld

berging :
gevel : Cape cod, zweeds rabat, zwart
dak : kunststof dakbedekking, grijs

Kantplank beton, grijs

RENVOOI

	HSB WAND
	METAL- STUDOWAND
	BETON
	PREFAB BETON
	HEMELWATERAFVOER
	STANDLEIDING
	BINNENISOLERING
	ONTSTOPPINGSSTUK
	AFZUIGPUNT MECH. VENTILATIE
	MECHANISCHE VENTILATIE
	ROOIMELDER
	TOEVOER VERSE BUITENLUCHT
	BUITENRAAM
	CV COMBIKETEL
	MV UNIT

aanvraag omgevingsvergunning d.d. 30-09-2016

Dunamis  holding bv

opdrachtgever : Dunamis holding bv
project : RIETVELD 33A, WOERDEN

onderdeel : overzichtstekening omgevingsvergunning

datum	: 30-09-2016	gewijzigd door
werk nr.	: 2014-15	
schaal	: 1:50	
getekend	: MB	
filenaam	: I:\2014\2014-15\Revisie\2014-15_M400.mxd	

kolpa architecten

strevelsweg 700/406 3083 as rotterdam telefoon 010-4817144 fax 010-4100485 info@kolpa-architecten.nl www.kolpa-architecten.nl