

oppervlaktes in m2	
bestaande situatie	17374
gebiedsgronde	2415
water	4578
groen	6031
verhard	10381
gebiedsgrens	8582
extra lengte duiker 45.60 en 16.05m1	Totaal 61.65m1


B50 / B100	
B50 / B 1000	bestaand RW rood (ind. gegevens)
nieuw	nieuw RW rood

doorsnede A  
 schaal 1 : 200

v.l.p. ca. 3.85-  
 w.z.p. 5.80  
 bodem 7.20-

**Legenda**

- bebouwing (uitbreiding)
- water
- groen, struweel
- VL, vakbeplanting laag
- VLS, groen, vakbeplanting laag met solitaires
- vlak gras
- haag
- kruidenvegetatie voor haag ijm bestaande bomen
- parkeerplaatsen met aantal, bss zwart
- rijbaan bss rood
- trottoirband recht 25 breed, antracietgrijs
- voegingsgebied geb. klinkers en straatrichting
- type: Structuur Corisca WF en Structuur Medoc DF
- stalling winkelwagens
- fietsenklommen type tulip
- boom nieuw (39 stuks)
- boom verplanten (1 stuks)
- zitten, betonelementen, antraciet grijs, (stendon)
- boomrooster cor-tenstaal
- verlichting met masthoogte (zie ook foto)
- hoogematen bestaand / nieuw t.o.v. NAP
- oude hoogvliet en waterpartij
- fontein, type "crown met geiser" firma Aqua Master

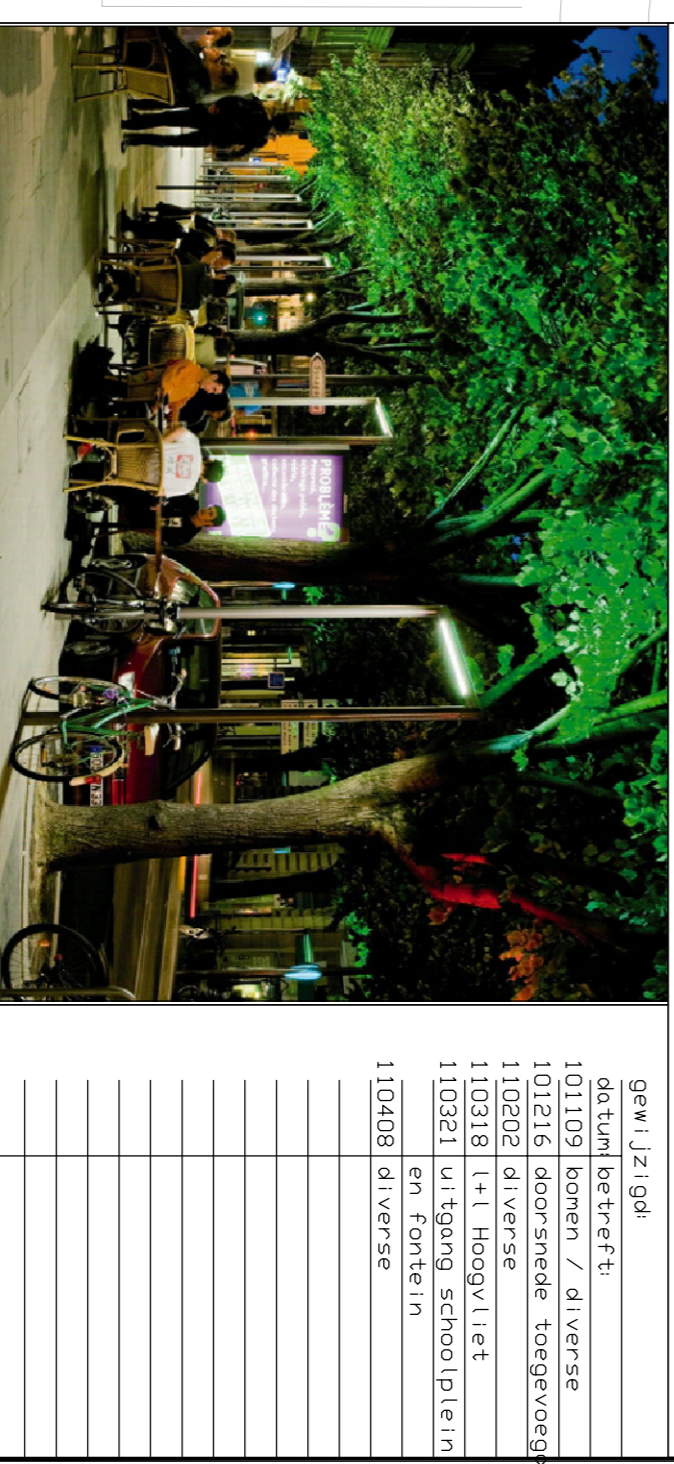

**ioz**  
 Ingenieursbureau Zoelmeier (b/z)

**Driemanspolder**  
 Vijverhoek  
 nieuwbouw Hoogvliet en opknappen omgeving  
 Voorstel inrichting (concept DO)

Schiedspijn 1  
 Postbus 15  
 2700 AA Zoelmeier  
 T 7700000  
 F 7700000  
 Fax 079 - 3469825

gekleurd: Hans Blik  
 gewijf: 24 september 2010  
 datum: 3 september 2010  
 schaal: 1:500  
 gecontroleerd: JB  
 format: A1  
 volgnummer: RulnZ/1022655  
 bidnummer:  
 besteks nr:

Dit ontwerp is het gemeenschappelijk werk van de genoemde partijen. Het is niet toegestaan het ontwerp te kopiëren of te verspreiden. De afbeeldingen zijn auteursrechtelijk beschermd. De afbeeldingen zijn auteursrechtelijk beschermd.