

Formulierversie
2019.01

Aanvraaggegevens

Publiceerbare aanvraag/melding

Aanvraagnummer	4036841
Aanvraagnaam	Aanvraag Nieuwbouw Bodem Scholten Zoetermeer
Uw referentiecode	1728

Ingediend op	04-04-2019
Soort procedure	Reguliere procedure

Projectomschrijving	Nieuwbouw distributiecentrum met kantoor
Opmerking	-
Gefaseerd	Nee
Blokkerende onderdelen weglaten	Nee
Kosten openbaar maken	Nee
Bijlagen die later komen	aanvraag is nu compleet
Bijlagen n.v.t. of al bekend	aanvraag is nu compleet

Bevoegd gezag

Naam:	Gemeente Zoetermeer
Bezoekadres:	Stadhuisplein 1, 2711 EC (Publieksplein)
Telefoonnummer:	14 079
E-mailadres:	omgevingsvergunning@zoetermeer.nl
Website:	www.zoetermeer.nl
Contactpersoon:	Omgevingsbalie telnr. 14079
Bereikbaar op:	Maandag t/m vrijdag van 9.00 uur tot 17.00 uur

Overzicht bijgevoegde modulebladen

Aanvraaggegevens

Locatie van de werkzaamheden

Werkzaamheden en onderdelen

Overig bouwwerk bouwen

- Bouwen

Bijlagen

Formulierversie
2019.01

Locatie

1 Kadastraal perceelnummer

Burgerlijke gemeente Zoetermeer

Kadastrale gemeente Zoetermeer

Kadastrale sectie E

Kadastraal perceelnummer 1907

Bouwplannaam -

Bouwnummer -

Gelden de werkzaamheden in deze
aanvraag/melding voor meerdere
adressen of percelen? ☐ Ja
☒ Nee

Bouwen

Overig bouwwerk bouwen

1 De bouwwerkzaamheden

Wat is er op het bouwwerk van toepassing?

- ☐ Het wordt geheel vervangen
☐ Het wordt gedeeltelijk vervangen
☒ Het wordt nieuw geplaatst

Eventuele toelichting

-

Hebt u voor deze bouwwerkzaamheden al eerder een vergunning aangevraagd?

- ☒ Ja
☐ Nee

2 Plaats van het bouwwerk

Waar gaat u bouwen?

Terrein

3 Bruto vloeroppervlakte bouwwerk

Verandert de bruto vloeroppervlakte van het bouwwerk door de bouwwerkzaamheden?

- ☒ Ja
☐ Nee

Wat is de bruto vloeroppervlakte van het bouwwerk in m2 voor uitvoering van de bouwwerkzaamheden?

0

Wat is de bruto vloeroppervlakte van het bouwwerk in m2 na uitvoering van de bouwwerkzaamheden?

3176

4 Bruto inhoud bouwwerk

Verandert de bruto inhoud van het bouwwerk door de bouwwerkzaamheden?

- ☒ Ja
☐ Nee

Wat is de bruto inhoud van het bouwwerk in m3 voor uitvoering van de bouwwerkzaamheden?

0

Wat is de bruto inhoud van het bouwwerk in m3 na uitvoering van de bouwwerkzaamheden?

28743

5 Oppervlakte bebouwd terrein

Verandert de bebouwde oppervlakte van het terrein na uitvoering van de bouwwerkzaamheden?

- ☒ Ja
☐ Nee

Wat is de bebouwde oppervlakte van het terrein in m2 voor uitvoering van de bouwwerkzaamheden?

0

Wat is de bebouwde oppervlakte van het terrein in m2 na uitvoering van de bouwwerkzaamheden?

3176

6 Seizoensgebonden en tijdelijke bouwwerken

Gaat het om een seizoengebonden bouwwerk?

☐ Ja

☒ Nee

Gaat het om een tijdelijk bouwwerk?

☐ Ja

☒ Nee

7 Gebruik

Waar gebruikt u het bouwwerk en/of terrein momenteel voor?

☐ Wonen

☒ Overige gebruiksfuncties

Geef aan waar u het bouwwerk en/of terrein momenteel voor gebruikt.

overige gebruiksfuncties

Waar gaat u het bouwwerk voor gebruiken?

☐ Wonen

☒ Overige gebruiksfuncties

Geef aan waar u het bouwwerk voor gaat gebruiken.

overige gebruiksfuncties

8 Gebruiksfuncties

In onderstaande tabel staan in de eerste kolom mogelijke gebruiksfuncties die in een bouwwerk kunnen voorkomen. Vul voor alle gebruiksfuncties die voor u van toepassing zijn het aantal personen, de totale gebruiksoppervlakte en de totale vloeroppervlakte van het verblijfsgebied in m2 in hele getallen in.

Gebruiksfunctie	Aantal personen	Gebruiksoppervlakte (m2)	Verblijfsoppervlakte (m2)
Bijeenkomst	8	33	34
Cel			
Gezondheidszorg			
Industrie	10	3075	3152
Kantoor	4	50	51
Logies			
Onderwijs			
Sport			
Winkel			
Overige gebruiksfuncties			

9 Uiterlijk bouwwerk/welstand

Beschrijf van de onderstaande onderdelen de materialen en kleuren die u voor het bouwwerk gebruikt. U mag het veld leeg laten als u materialen en kleuren in de bijlagen vermeldt

Onderdelen	Materiaal	Kleur
Gevels		
- Plint gebouw		
- Gevelbekleding		
- Borstweringen		
- Voegwerk		
Kozijnen		
- Ramen		
- Deuren		
- Luiken		
Dakgoten en boeidelen		
Dakbedekking		

Vul hier overige onderdelen en -
bijbehorende materialen en kleuren
in.

10 Mondeling toelichten

Ik wil mijn bouwplan
mondeling toelichten voor
de welstandscommissie/
stadsbouwmeester.

- ☐ Ja
☒ Nee

Bijlagen


Formele bijlagen

Naam bijlage	Bestandsnaam	Type	Datum ingediend	Status document
ijke_onderbouwing_inclusief_bijlagen_pdf	190205 ruimtelijke onderbouwing inclusief bijlagen.pdf	Bestemmingsplan, beheersverordening en bouwverordening complexere bouwwerken	2019-04-04	In behandeling
Fundering_details_pdf	Fundering details.pdf	Constructieve veiligheid complexere bouwwerken	2019-04-04	In behandeling
ering_en_begane_grondvloer_overzicht_pdf	Fundering en begane grondvloer overzicht.pdf	Constructieve veiligheid complexere bouwwerken	2019-04-04	In behandeling
Funderingsoverzicht_ondervloer_docks_pdf	Funderingsoverzicht ondervloer docks.pdf	Constructieve veiligheid complexere bouwwerken	2019-04-04	In behandeling
Palenplan_pdf	Palenplan.pdf	Constructieve veiligheid complexere bouwwerken	2019-04-04	In behandeling
Wapeningsberekening_pdf	Wapeningsberekening-.pdf	Constructieve veiligheid complexere bouwwerken	2019-04-04	In behandeling
1728_BB-050_dd18071-8_pdf	1728 BB-050 dd180718.pdf	Plattegronden, doorsneden en detailtekeningen bouwen complexere bouwwerken Welstand Bruikbaarheid bouwwerk Energiezuinigheid en milieu Brandveiligheid	2019-04-04	In behandeling
I-en_kleurlijst_18-07-20-18_versie_01_pdf	1728 BV Materiaal-en kleurlijst 18-07-2018 versie 01.pdf	Plattegronden, doorsneden en detailtekeningen bouwen complexere bouwwerken Welstand Bruikbaarheid bouwwerk Energiezuinigheid en milieu Brandveiligheid	2019-04-04	In behandeling
1728_BV-050c_dd0110-18_pdf	1728 BV-050c dd011018.pdf	Plattegronden, doorsneden en detailtekeningen bouwen complexere bouwwerken Welstand Bruikbaarheid bouwwerk Energiezuinigheid en milieu Brandveiligheid	2019-04-04	In behandeling
1728_BV-060c_dd0110-18_pdf	1728 BV-060c dd011018.pdf	Plattegronden, doorsneden en detailtekeningen bouwen complexere bouwwerken Welstand Bruikbaarheid bouwwerk Energiezuinigheid en milieu	2019-04-04	In behandeling

Naam bijlage	Bestandsnaam	Type	Datum ingediend	Status document
		Brandveiligheid		
1728_BV-100a_dd0509-18_pdf	1728 BV-100a dd050918.pdf	Plattegronden, doorsneden en detailtekeningen bouwen complexere bouwwerken Welstand Bruikbaarheid bouwwerk Energiezuinigheid en milieu Brandveiligheid	2019-04-04	In behandeling
1728_BV-130_dd18071-8_pdf	1728 BV-130 dd180718.pdf	Plattegronden, doorsneden en detailtekeningen bouwen complexere bouwwerken Welstand Bruikbaarheid bouwwerk Energiezuinigheid en milieu Brandveiligheid	2019-04-04	In behandeling
1728_BV-200_dd18071-8_pdf	1728 BV-200 dd180718.pdf	Plattegronden, doorsneden en detailtekeningen bouwen complexere bouwwerken Welstand Bruikbaarheid bouwwerk Energiezuinigheid en milieu Brandveiligheid	2019-04-04	In behandeling
1728_BV-210_dd18071-8_pdf	1728 BV-210 dd180718.pdf	Plattegronden, doorsneden en detailtekeningen bouwen complexere bouwwerken Welstand Bruikbaarheid bouwwerk Energiezuinigheid en milieu Brandveiligheid	2019-04-04	In behandeling
1728_BV-300a_dd0509-18_pdf	1728 BV-300a dd050918.pdf	Plattegronden, doorsneden en detailtekeningen bouwen complexere bouwwerken Welstand Bruikbaarheid bouwwerk Energiezuinigheid en milieu Brandveiligheid	2019-04-04	In behandeling
1728_BV-400_dd18071-8_pdf	1728 BV-400 dd180718.pdf	Plattegronden, doorsneden en detailtekeningen bouwen complexere bouwwerken Welstand Bruikbaarheid bouwwerk Energiezuinigheid en milieu Brandveiligheid	2019-04-04	In behandeling
1728_BV-800_dd05091-8_pdf	1728 BV-800 dd050918.pdf	Plattegronden, doorsneden en detailtekeningen bouwen complexere bouwwerken Welstand Bruikbaarheid bouwwerk Energiezuinigheid en milieu Brandveiligheid	2019-04-04	In behandeling
1728_Fotoblad_pdf	1728 Fotoblad.pdf	Plattegronden, doorsneden en detailtekeningen bouwen complexere bouwwerken Welstand Bruikbaarheid bouwwerk	2019-04-04	In behandeling

Naam bijlage	Bestandsnaam	Type	Datum ingediend	Status document
		Energiezuinigheid en milieu Brandveiligheid		
1728_Impressies_pdf	1728 Impressies.pdf	Plattegronden, doorsneden en detailtekeningen bouwen complexere bouwwerken Welstand Bruikbaarheid bouwwerk Energiezuinigheid en milieu Brandveiligheid	2019-04-04	In behandeling
1728_raming_bouwkosten_dd211018_pdf	1728 raming bouwkosten dd211018.pdf	Plattegronden, doorsneden en detailtekeningen bouwen complexere bouwwerken Welstand Bruikbaarheid bouwwerk Energiezuinigheid en milieu Brandveiligheid	2019-04-04	In behandeling
1814_Bouwplaatstekening_v2_20180924_pdf	1814 Bouwplaatstekening v2 20180924.pdf	Plattegronden, doorsneden en detailtekeningen bouwen complexere bouwwerken Welstand Bruikbaarheid bouwwerk Energiezuinigheid en milieu Brandveiligheid	2019-04-04	In behandeling
01_118286_revisie_1_gec_JVZ_12102018_pdf	18101 118286 revisie 1 gec JVZ 12102018.pdf	Constructieve veiligheid complexere bouwwerken	2019-04-04	In behandeling
Akoestisch_onderzoek_Bode_Scholten_pdf	Akoestisch onderzoek Bode Scholten.pdf	Bestemmingsplan, beheersverordening en bouwverordening complexere bouwwerken	2019-04-04	In behandeling
Bodemonderzoek_Bode_Scholten_pdf	Bodemonderzoek Bode Scholten.pdf	Bestemmingsplan, beheersverordening en bouwverordening complexere bouwwerken	2019-04-04	In behandeling
Bouwbesluitberekeningen_pdf	Bouwbesluitberekeningen.pdf	Bestemmingsplan, beheersverordening en bouwverordening complexere bouwwerken	2019-04-04	In behandeling
Bouwbesluittoets_pdf	Bouwbesluittoets.pdf	Plattegronden, doorsneden en detailtekeningen bouwen complexere bouwwerken Welstand Bruikbaarheid bouwwerk Energiezuinigheid en milieu Brandveiligheid	2019-04-04	In behandeling
Brandveiligheidsconcept_pdf	Brandveiligheidsconcept.pdf	Plattegronden, doorsneden en detailtekeningen bouwen complexere bouwwerken Welstand Bruikbaarheid bouwwerk Energiezuinigheid en milieu Brandveiligheid	2019-04-04	In behandeling
Brief_aandachtspunten_dd180918_pdf	Brief aandachtspunten dd180918.pdf	Bestemmingsplan, beheersverordening en bouwverordening complexere bouwwerken	2019-04-04	In behandeling
Constructie_ontwerp_Bode_Scholten_pdf	Constructie ontwerp Bode Scholten.pdf	Constructieve veiligheid complexere bouwwerken	2019-04-04	In behandeling

Naam bijlage	Bestandsnaam	Type	Datum ingediend	Status document
documentatie_fietsenstalling_pdf	documentatie fietsenstalling.pdf	Bestemmingsplan, beheersverordening en bouwverordening complexere bouwwerken	2019-04-04	In behandeling
documentatie_gaashekwerk_pdf	documentatie gaashekwerk.pdf	Bestemmingsplan, beheersverordening en bouwverordening complexere bouwwerken	2019-04-04	In behandeling
documentatie_schuifpoort_pdf	documentatie schuifpoort.pdf	Bestemmingsplan, beheersverordening en bouwverordening complexere bouwwerken	2019-04-04	In behandeling
documentatie_spijlenhekwerk_pdf	documentatie spijlenhekwerk-.pdf	Bestemmingsplan, beheersverordening en bouwverordening complexere bouwwerken	2019-04-04	In behandeling
Melding_AIMsessie_Bode_Scholten_pdf	Melding AIMsessie Bode Scholten.pdf	Bestemmingsplan, beheersverordening en bouwverordening complexere bouwwerken	2019-04-04	In behandeling
rapport_flora_en_fauna_Fokkerstraat_pdf	rapport flora en fauna Fokkerstraat.pdf	Bestemmingsplan, beheersverordening en bouwverordening complexere bouwwerken	2019-04-04	In behandeling
uickscan_flora_en_fauna_Fokkerstraat_pdf	rapport quickscan flora en fauna Fokkerstraat.pdf	Bestemmingsplan, beheersverordening en bouwverordening complexere bouwwerken	2019-04-04	In behandeling

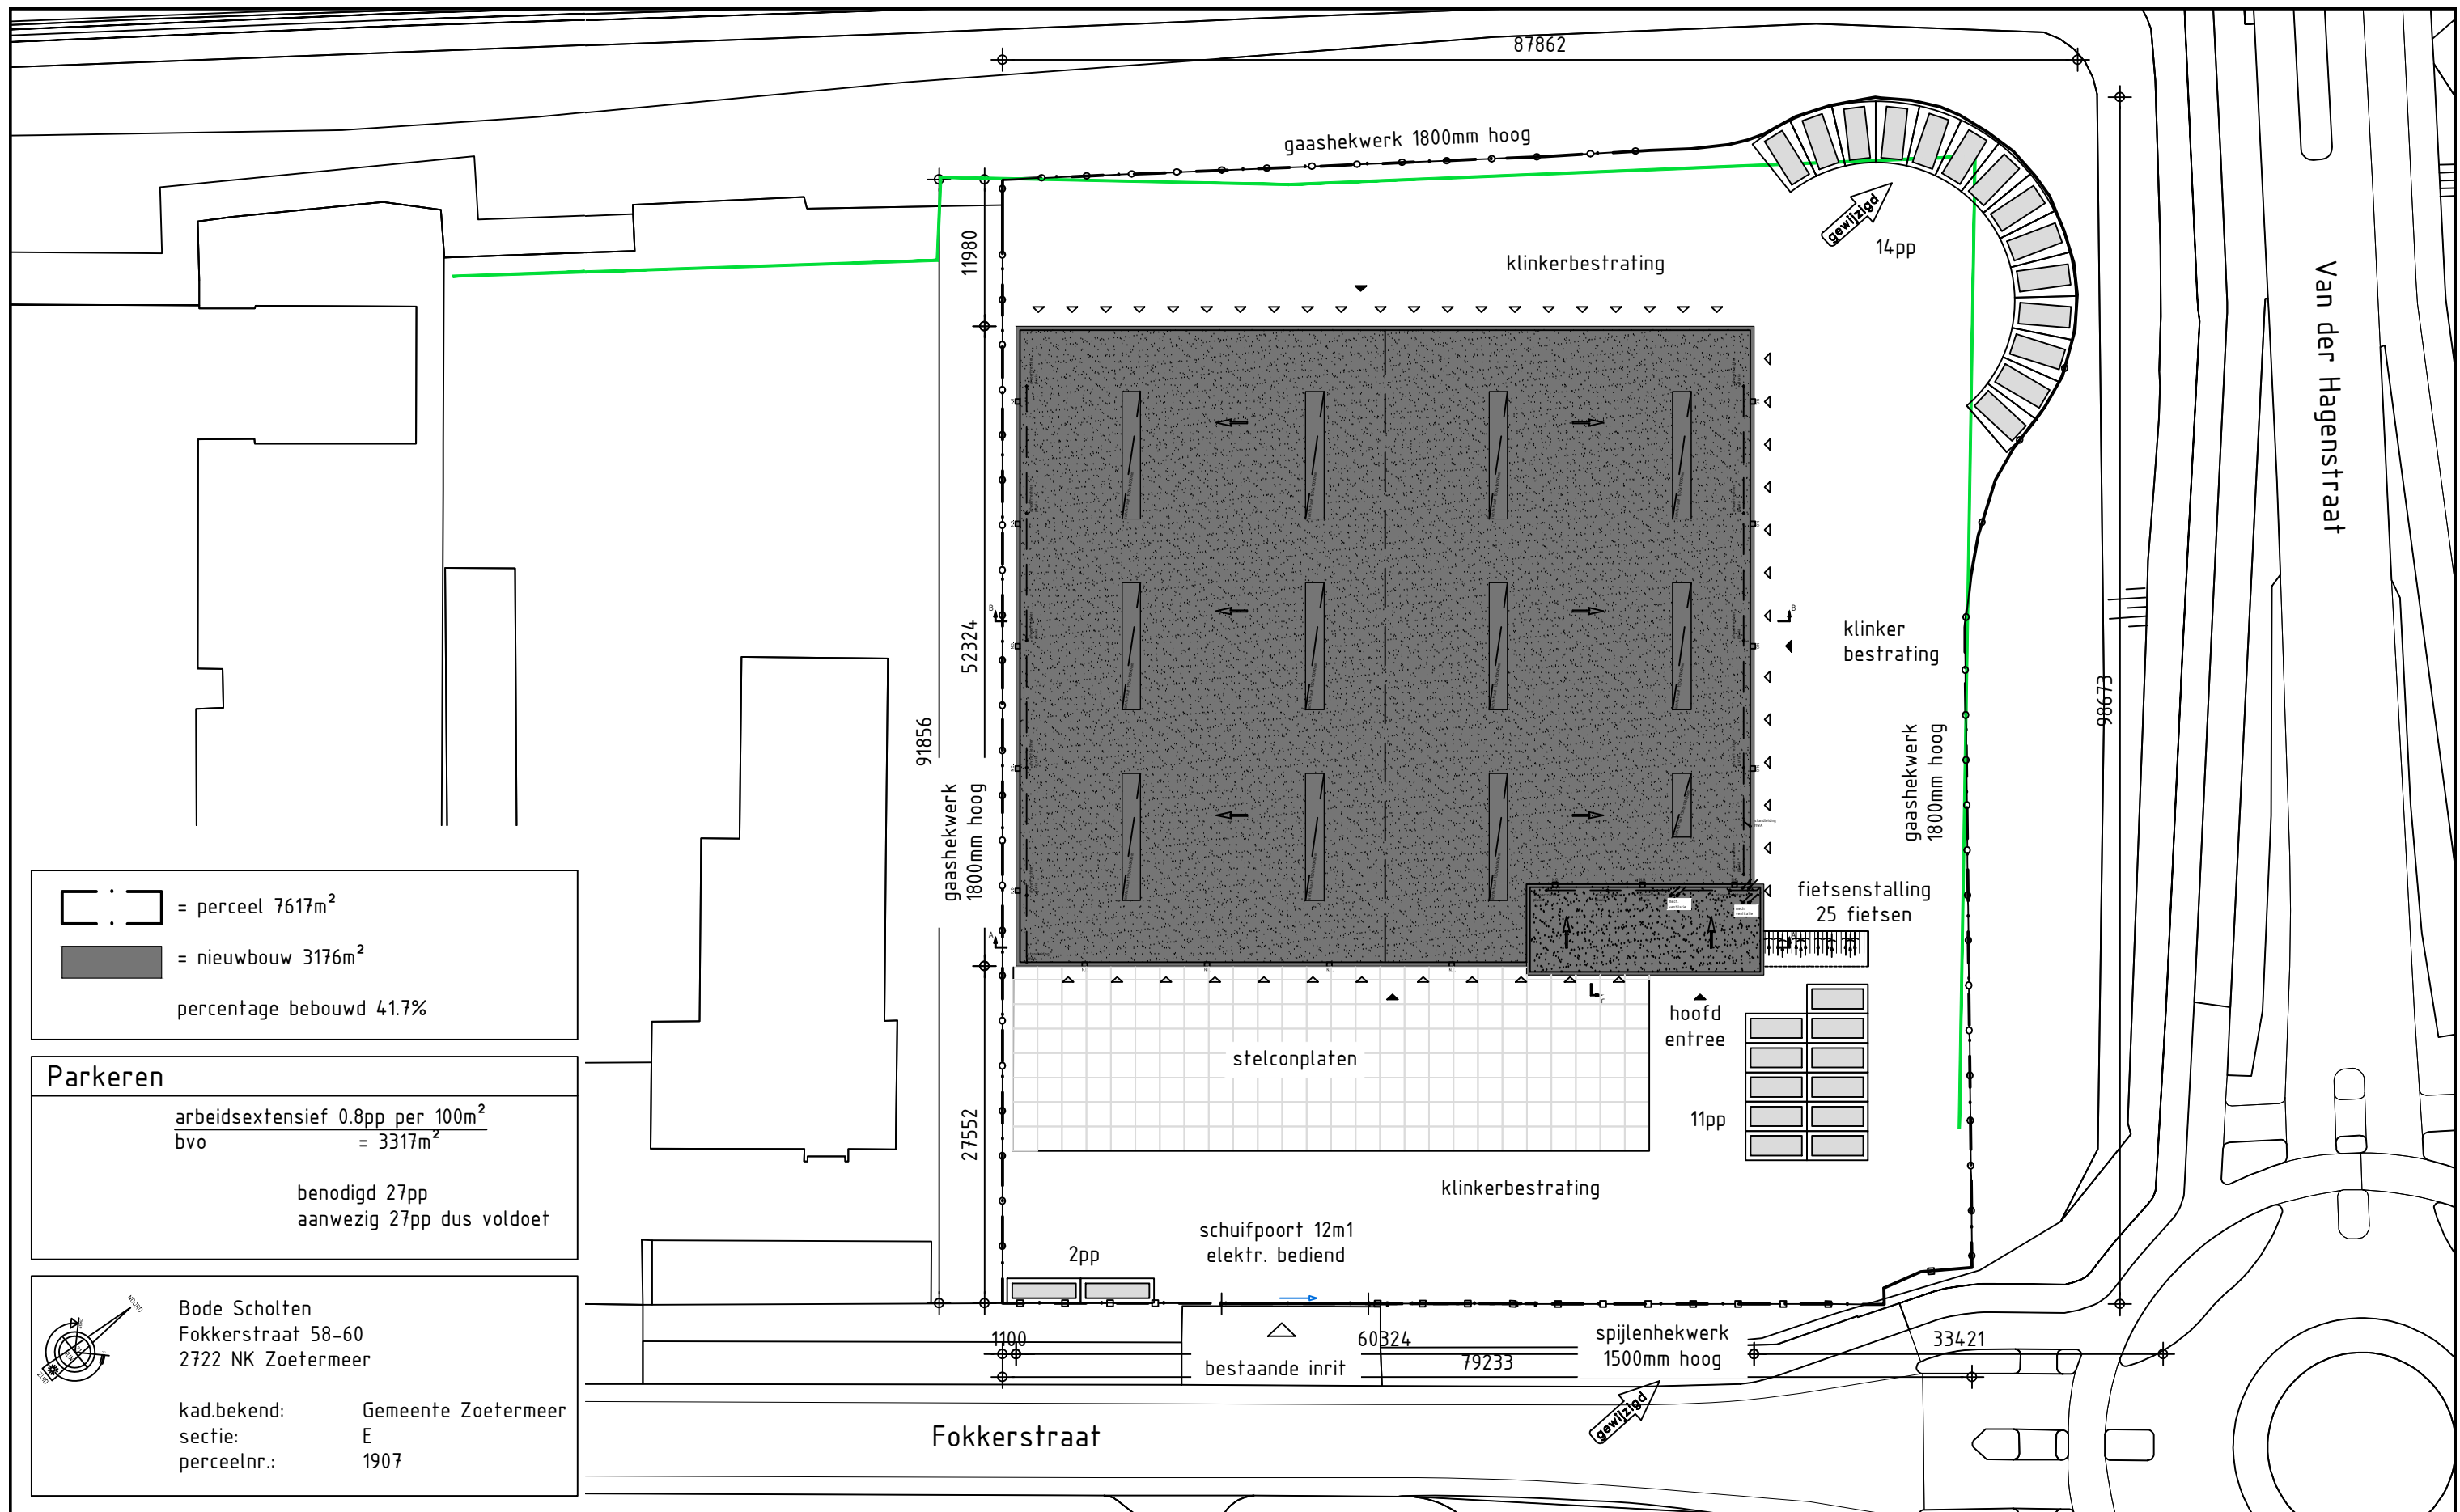

status: voorlopig	tekeningnr.: BV-050	formaat A3 schaal: 1:500	projekt: Nieuwbouw Bode Scholten
projectnr.: 1728	datum 1e versie: 18-07-2018	getekend: FR	onderwerp: SITUATIE NIEUW
revisie: B	revisie omschrijving: parkeren, hoogte spijlenhekwerk	revisie datum: 01-10-2018	computernr.: 1728 BV-050b

Ebbens architecten

Kastanjelaan 6
3833 AN Leusden

Tel. 085 - 06 55 7 44

e-mail info@ebbensarchitecten.nl
website www.ebbensarchitecten.nl

