



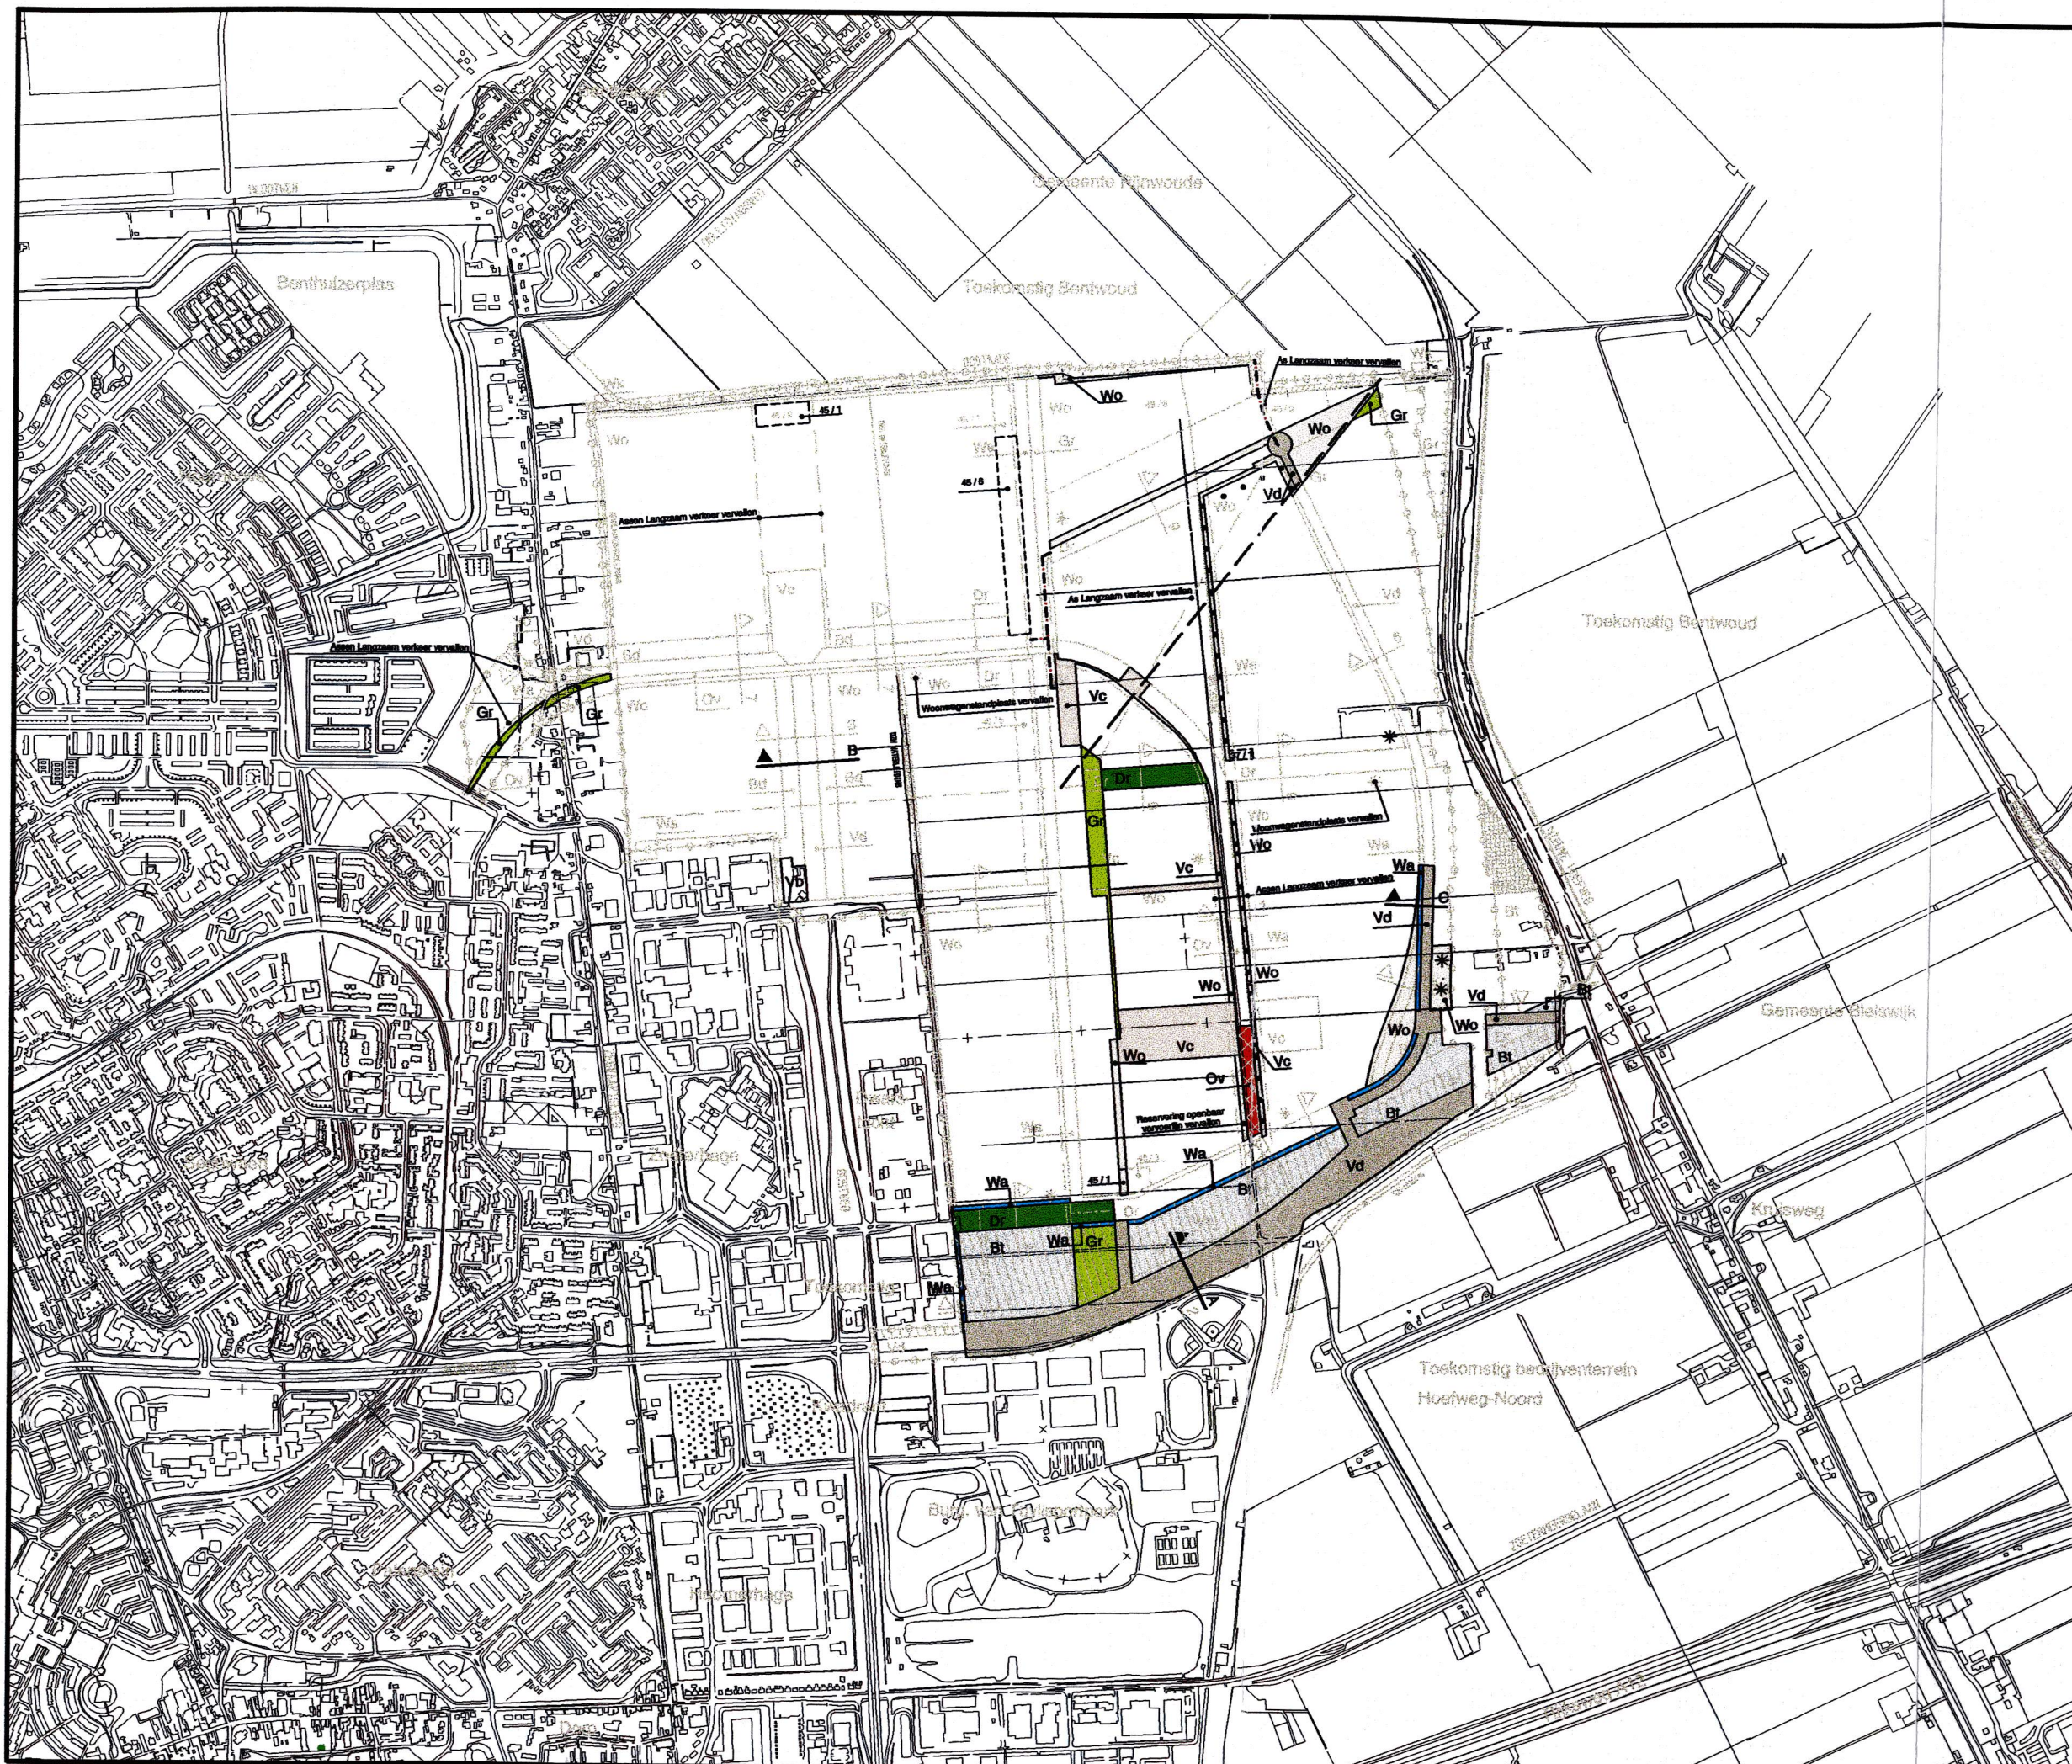

- Wo** Woongebied
- Dr** Dreef
- Bd** Bedrijfsdoeleinden
- Vc** Voorzieningscentrum
- M** Mijnbouwkundige doeleinden (NAM)
- Bt** Bedrijfsterrein
- Vd** Verkeersdoeleinden
- Ov** Openbaar vervoerlijn
- Gr** Groen
- Wa** Water
- Vk** Waterkering
- Vb** Voorlopige bestemming
zie de voorschriften art. 3a

- Aanduidingen**
- Grens bestemmingsplan
 - Grens bestemmingsplan tevens gemeentegrens
 - Bestemmingsgrens
 - 45/8 Afwijkende max. hoogte in m./max. aantal gebouwen
 - * Voonvagenstandplaatsen toegestaan
 - Reservering openbaar vervoerlijn
 - As verbindingsweg
 - As Langzaam verkeer
 - Waterkering
 - Dijsprofielen
 - Diverse leidingen
 - Zie de voorschriften artikel 21.4
 - ... Nader te detaileren doorgaand watersysteem
Zie de voorschriften art. 7.1.g / 7.3.4.c / 10.1.1

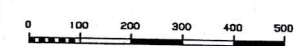

gemeente Zustermeer
Bouw- en
afdeling Ruimtelijke Ontwikkeling

Dosterheem Bestemmingsplan
1e Partiele herziening
kaart 1.1a: Bestemmingen

zie voor nadere beschrijving bijbehorende voorschriften en toelichting

standplaats 1
Postbus 55
2700 AA Zustermeer
Telefoon 078 - 346.8640
Fax 078 - 346.8612

opgesteld: 17-09-2004
datum: 15-09-2004
aantal: 1
gevoerd: 10/2004
file: maph.kortla
volgnummer: 10/2004
vestigingsid: 27-09-2004
geplaatst: