


WIJZIGINGSPLAN "KERN DRIEWEGEN, GEDEELTE SCHOONDIJKSEDIJK 29, 2013"


VASTGESTELD DOOR HET COLLEGE VAN DE GEMEENTE BORSELE
BIJ BESLUIT VAN 10 SEPTEMBER 2013

DE VOORZITTER,


DE SECRETARIS,

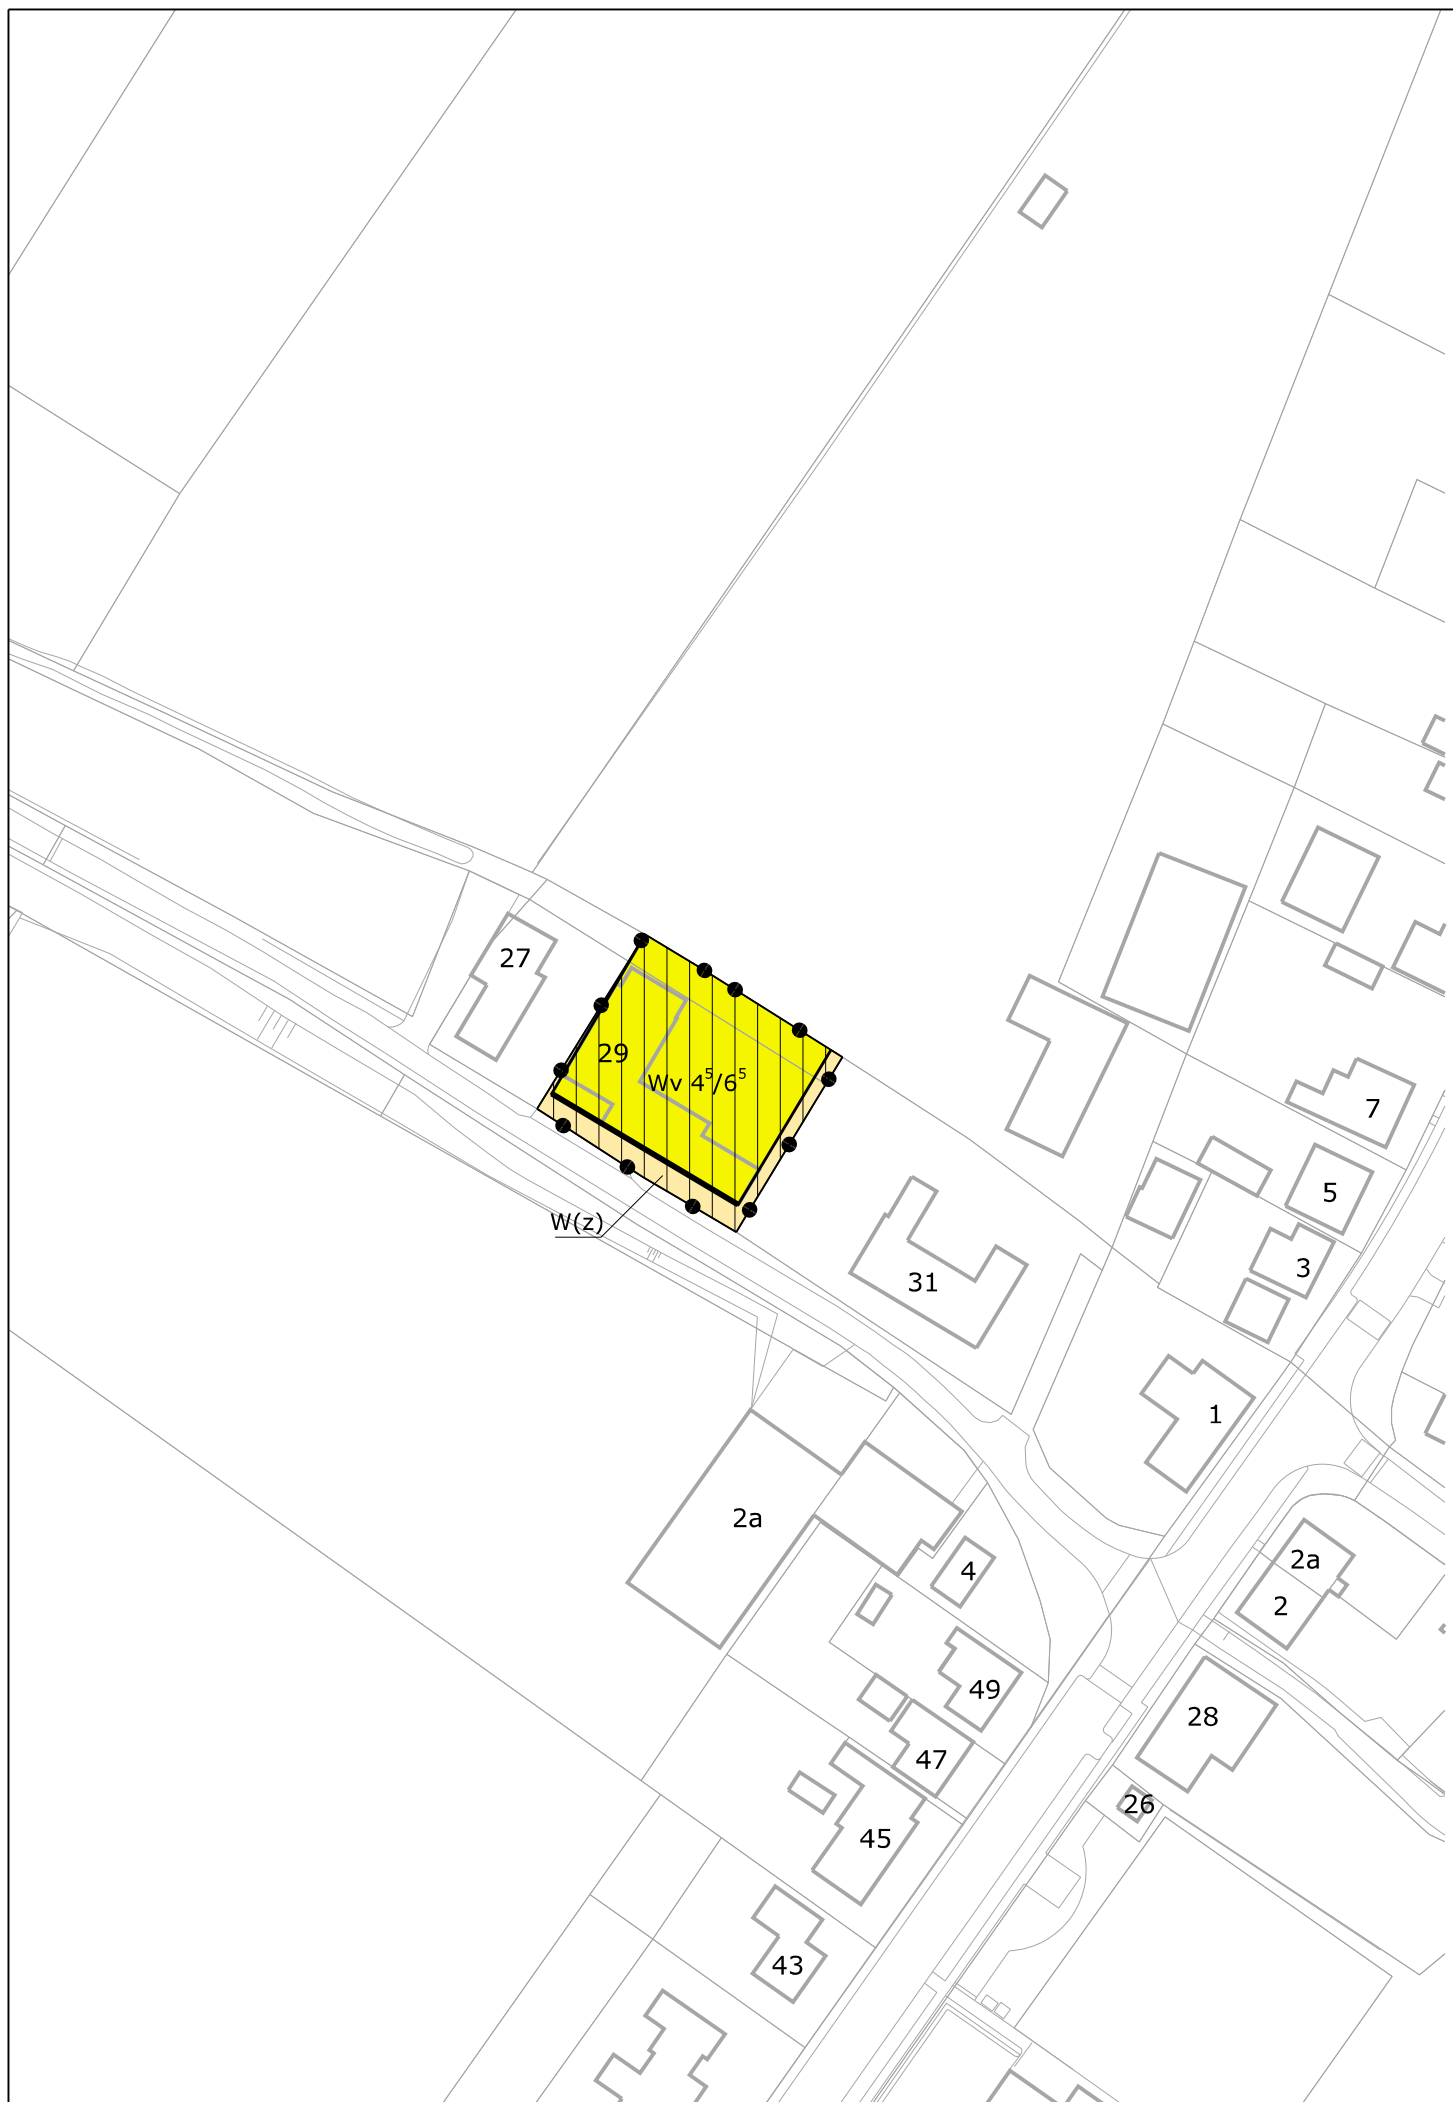

BESTEMMINGEN

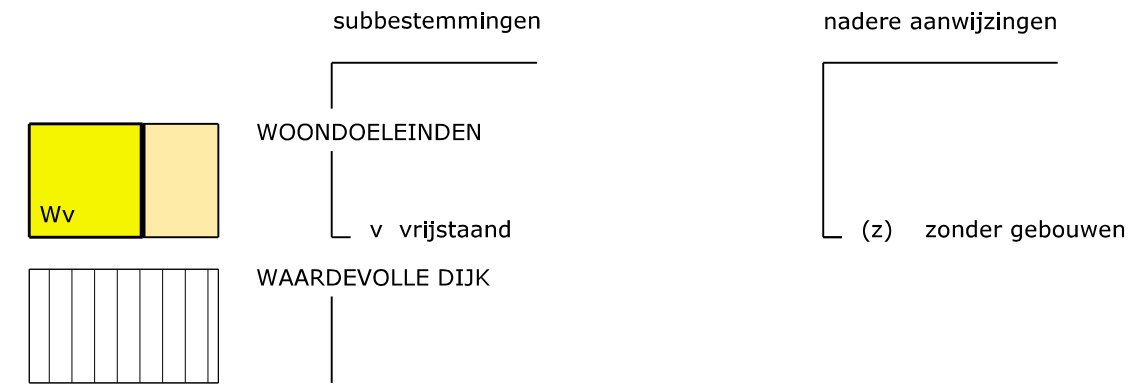

AANDUIDINGEN

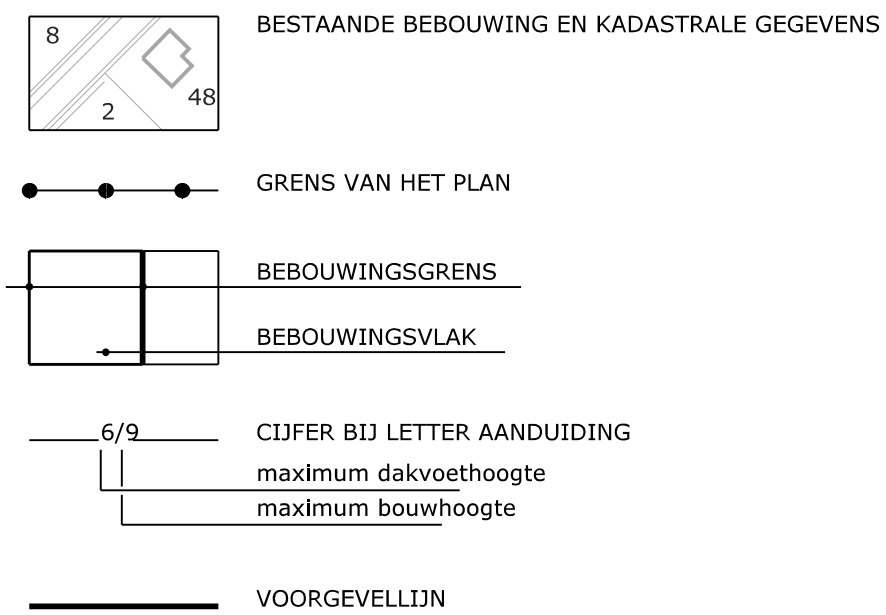

ROTHUIZEN

ARCHITECTEN STEDENBOUWKUNDIGEN

Middelburg Kleverskerkseweg 49
Postbus 29 4330 AA
telefoon: +31 118 653737
fax: +31 118 615921

Breda Redultaan 31
Postbus 2128 4800 CC
telefoon: +31 76 5317444
fax: +31 76 5317455

email: rdh@rdh.nl
website: www.rothuizen.eu

GEMEENTE BORSELE

Project: WIJZIGINGSPLAN "KERN DRIEWEGEN, GEDEELTE SCHOONDIJKSEDIJK 29, 2013"

Projectnr: BS001 Blad: 1 van 1

Schaal: 1 : 1000 Ontwerp: 09-07-2013

Formaat: 60 X 30 Vastgesteld: 10-09-2013

Getekend: pej

Breda Middelburg

