


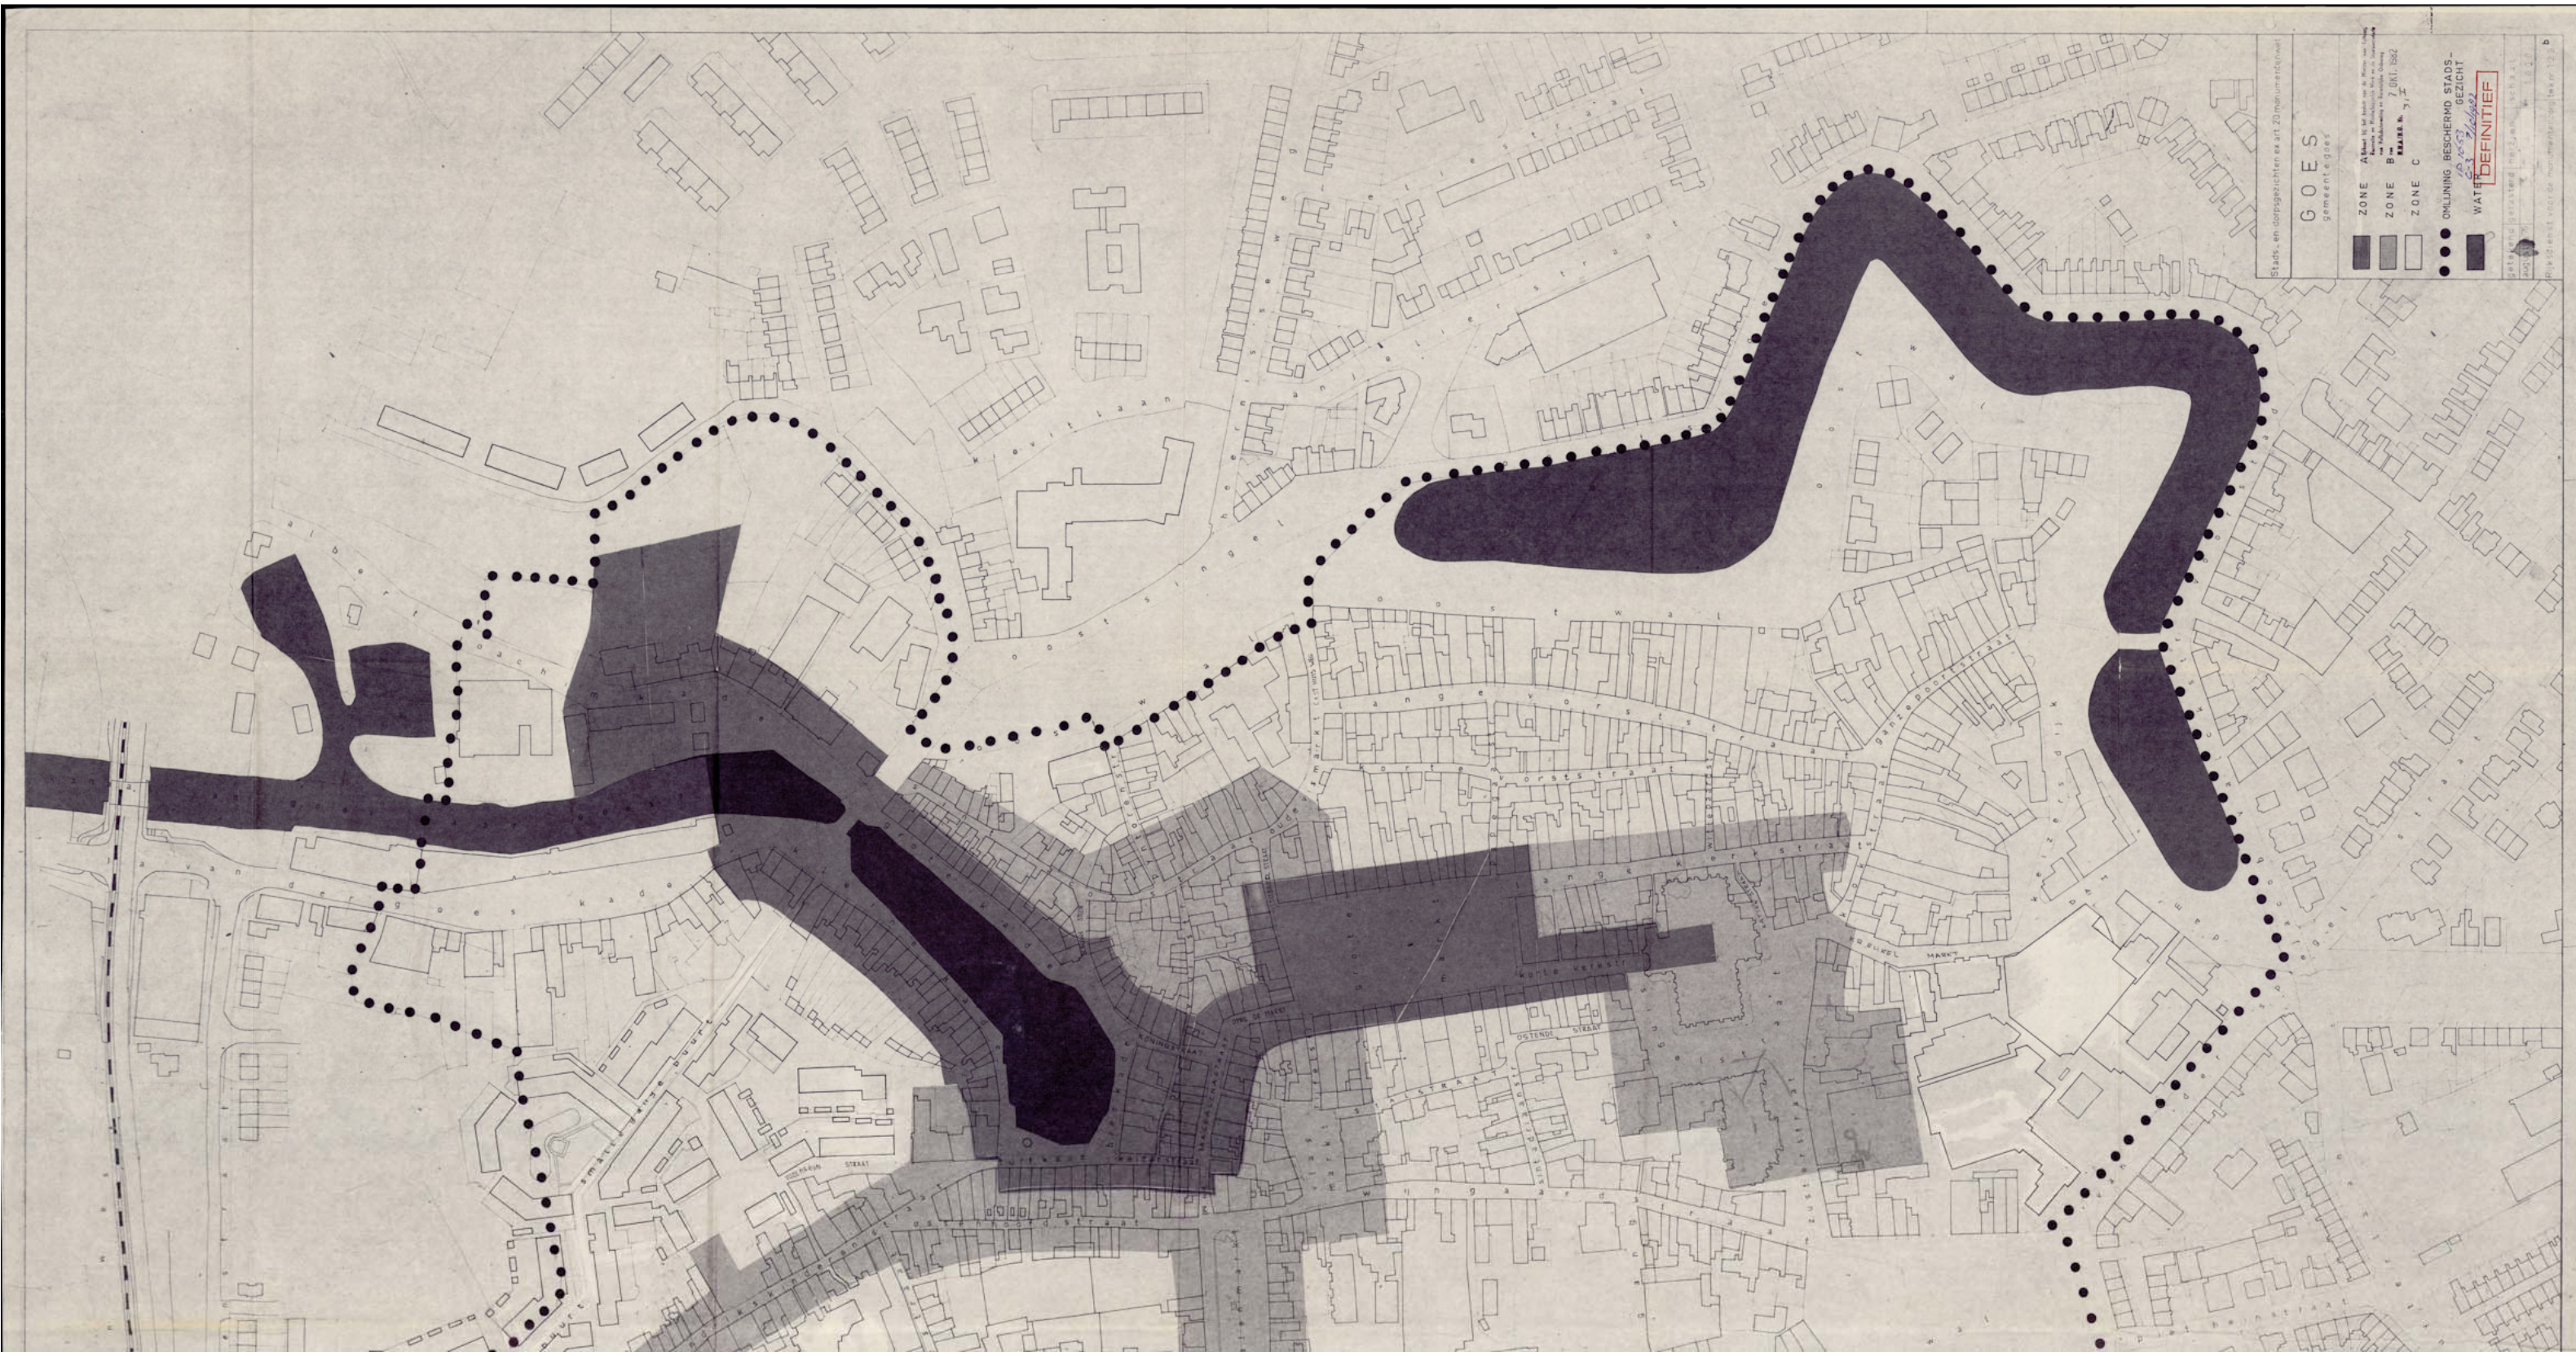

Stads- en dorpsgezichten ex art. 20 monumentenwet

GOES
gemeente Goes

ZONE A	Alleen bij het maken van de Monumentenwet
ZONE B	Buizen en Buisleidingen met een diameter van 200 mm of meer
ZONE C	Alleen bij het maken van de Monumentenwet

● ONTLIJNING BESCHERMD STADS-GEZICHT

■ WATER

DEFINITIEF

getekend: 19-11-1982
getekend: 19-11-1982
getekend: 19-11-1982