



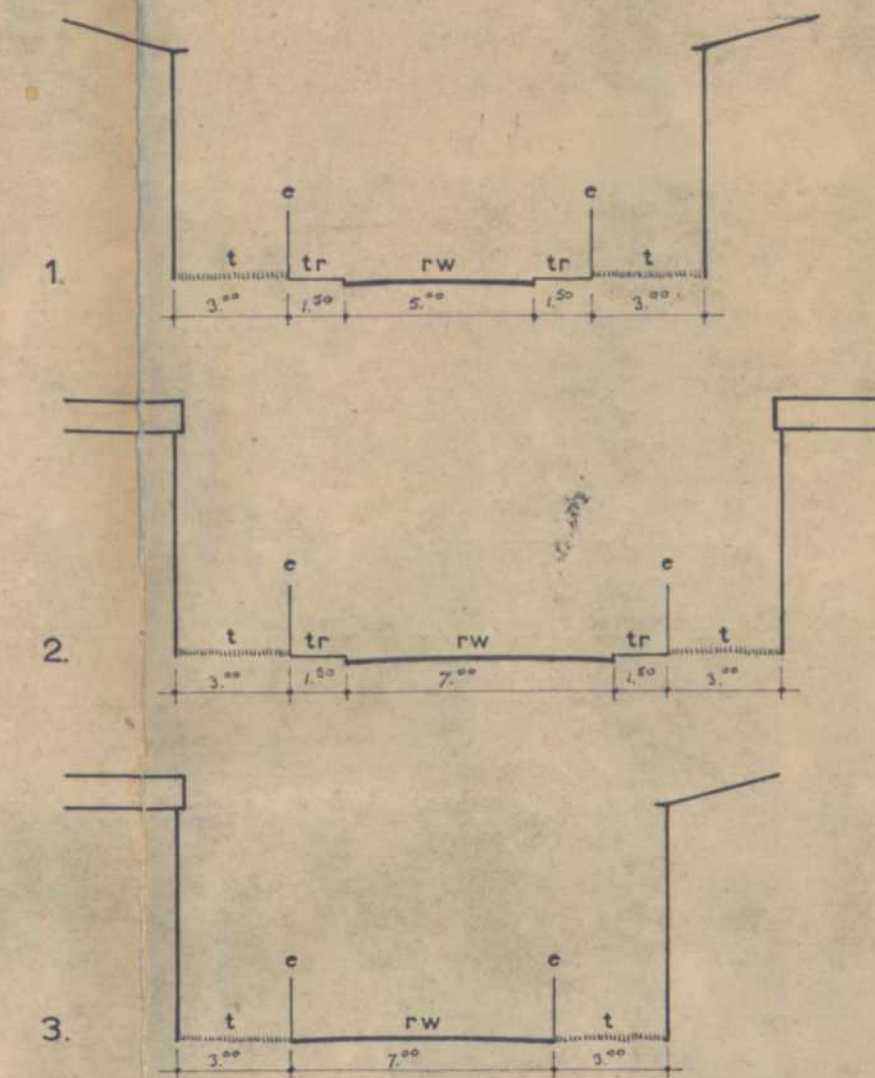

VERKLARING

rw rijweg
tr trottoir
sp spoorweg
rp rijwielpad
t tuin
og openbaar groen, plantsoen, berm
rec recreatie
e erfafscheiding

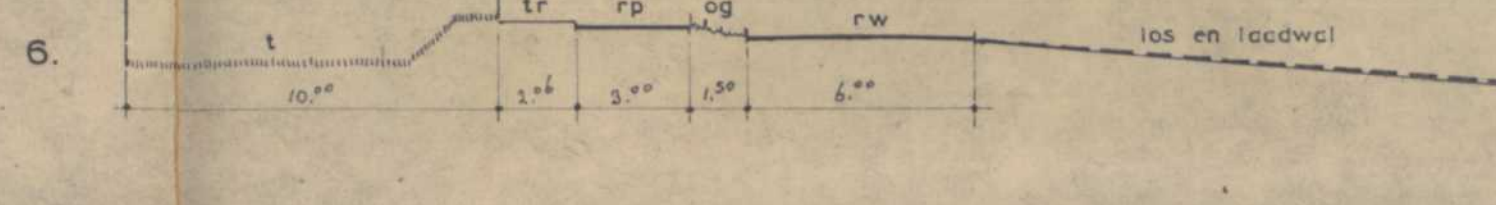

BESTEMMINGEN

- KLEINE BEDRIJVEN MET BIJBEHORENDE ERVEN
- INDUSTRIËLE BEDRIJVEN
- WEG, VOETPAD, RIJWIELPAD
- SPOORWEG
- ACTIEVE- EN PASSIEVE RECREATIE
- HAVEN
- LOS- EN LAADWAL
- OPENBAAR GROEN, PLANTSOEN OF BERM
- TUIN
- WATERKERENDE DIJK
- WATERKERENDE DIJK WAARVOOR WIJZIGINGSBEVOEGDHEID GELDT

AANDUIDINGEN

- BESTAANDE BEBOUWING EN KADASTRALE GEGEVENS
- GREN VAN HET PLAN
- KADASTRALE SECTIEGREN
- KADASTRALE GEMEENTEGREN
- VERWIJZING DWARSPROFIEL
- LIJN WELKE NAAR DE WEGZIJDE DOOR DE BEBOUWING NIET MAG WORDEN OVERSCHREDEN
- BEBOUWINGSSTROOK
- BRUG
- 70% BEBOUWINGSPERCENTAGE T.O.V. HET GEHELE BOUWPERCEEL
- WATER
- OPTISCH VRIJ PAD
- HOOGTEAANDUIDING T.O.V. N.A.P.

Goedgekeurd
bij beschikking van
Gedeputeerde Staten van Zeeland
van 18 juni 1975
nr. 3161407, 4e afd., r.o.
De Griffier der Staten.

ALDUS VASTGESTELD DOOR DE RAAD DER
GEMEENTE GOES IN ZIJN OPENBARE VERGADERING
VAN 19 DECEMBER 1974, NR. 25.

[Signature] VOORZITTER
[Signature] SECRETARIS.

GEMEENTE GOES
BESTEMMINGSPLAN HAVENINDUSTRIETERREIN

GEMEENTEWERKEN GOES	WERK No	GETEKEND	FORMAAT	GEWUZZIGD
ARCHITECTENBUREAU ROTHUIZEN EN 'T HOOFT NV GOES	S-005	CLQ	74 X 82	9-10-70 2-9-70 29-11-71 10-4-72
	WERK No	DATUM	SCHAAL	
		17-10-68	1:2500	

BLAD