


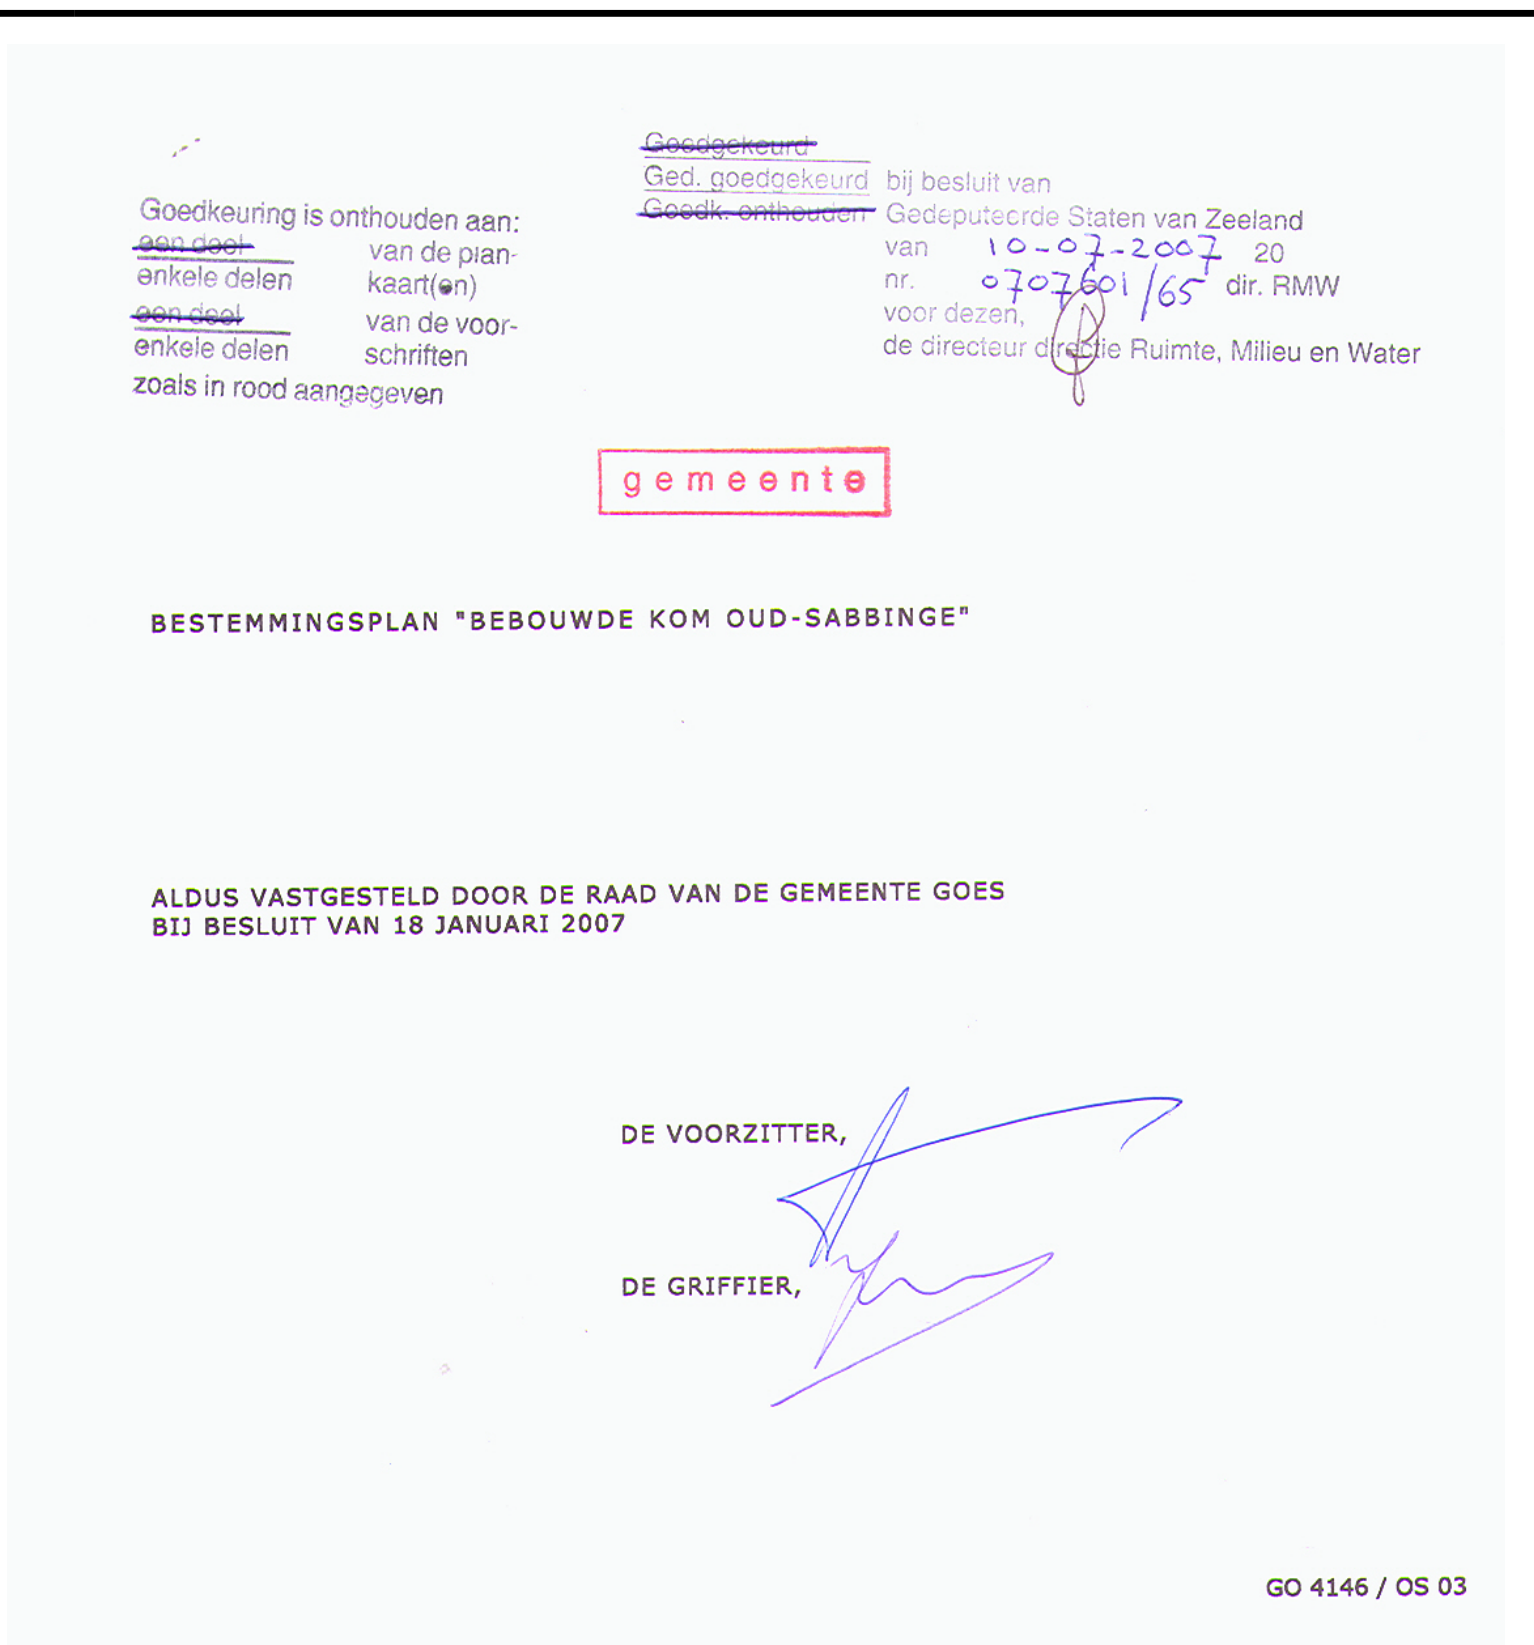

Goos Huizen van Doorn 't Hooft Goos Frans den Hollanderlaan 12 Postbus 233 4460 AE telefoon (0)113 274868 fax (0)113 214420 e-mail: rdh@rdh.nl		Architecten Stedenbouwkundigen	

		GEMEENTE GOES	
Project:		BESTEMMINGSPLAN "BEBOUWDE KOM OUD-SABBINGE"	
Projectnr:	GO 4146 / OS 03	blad:	1 van 1
Datum:	27-10-2005	Wijziging:	20-04-2006 13-06-2006
Schaal:	1 : 1000		
Formaat:	60 X 100		29-06-2006
Gekost:	fokko,	08-01-2007	31-10-2006