

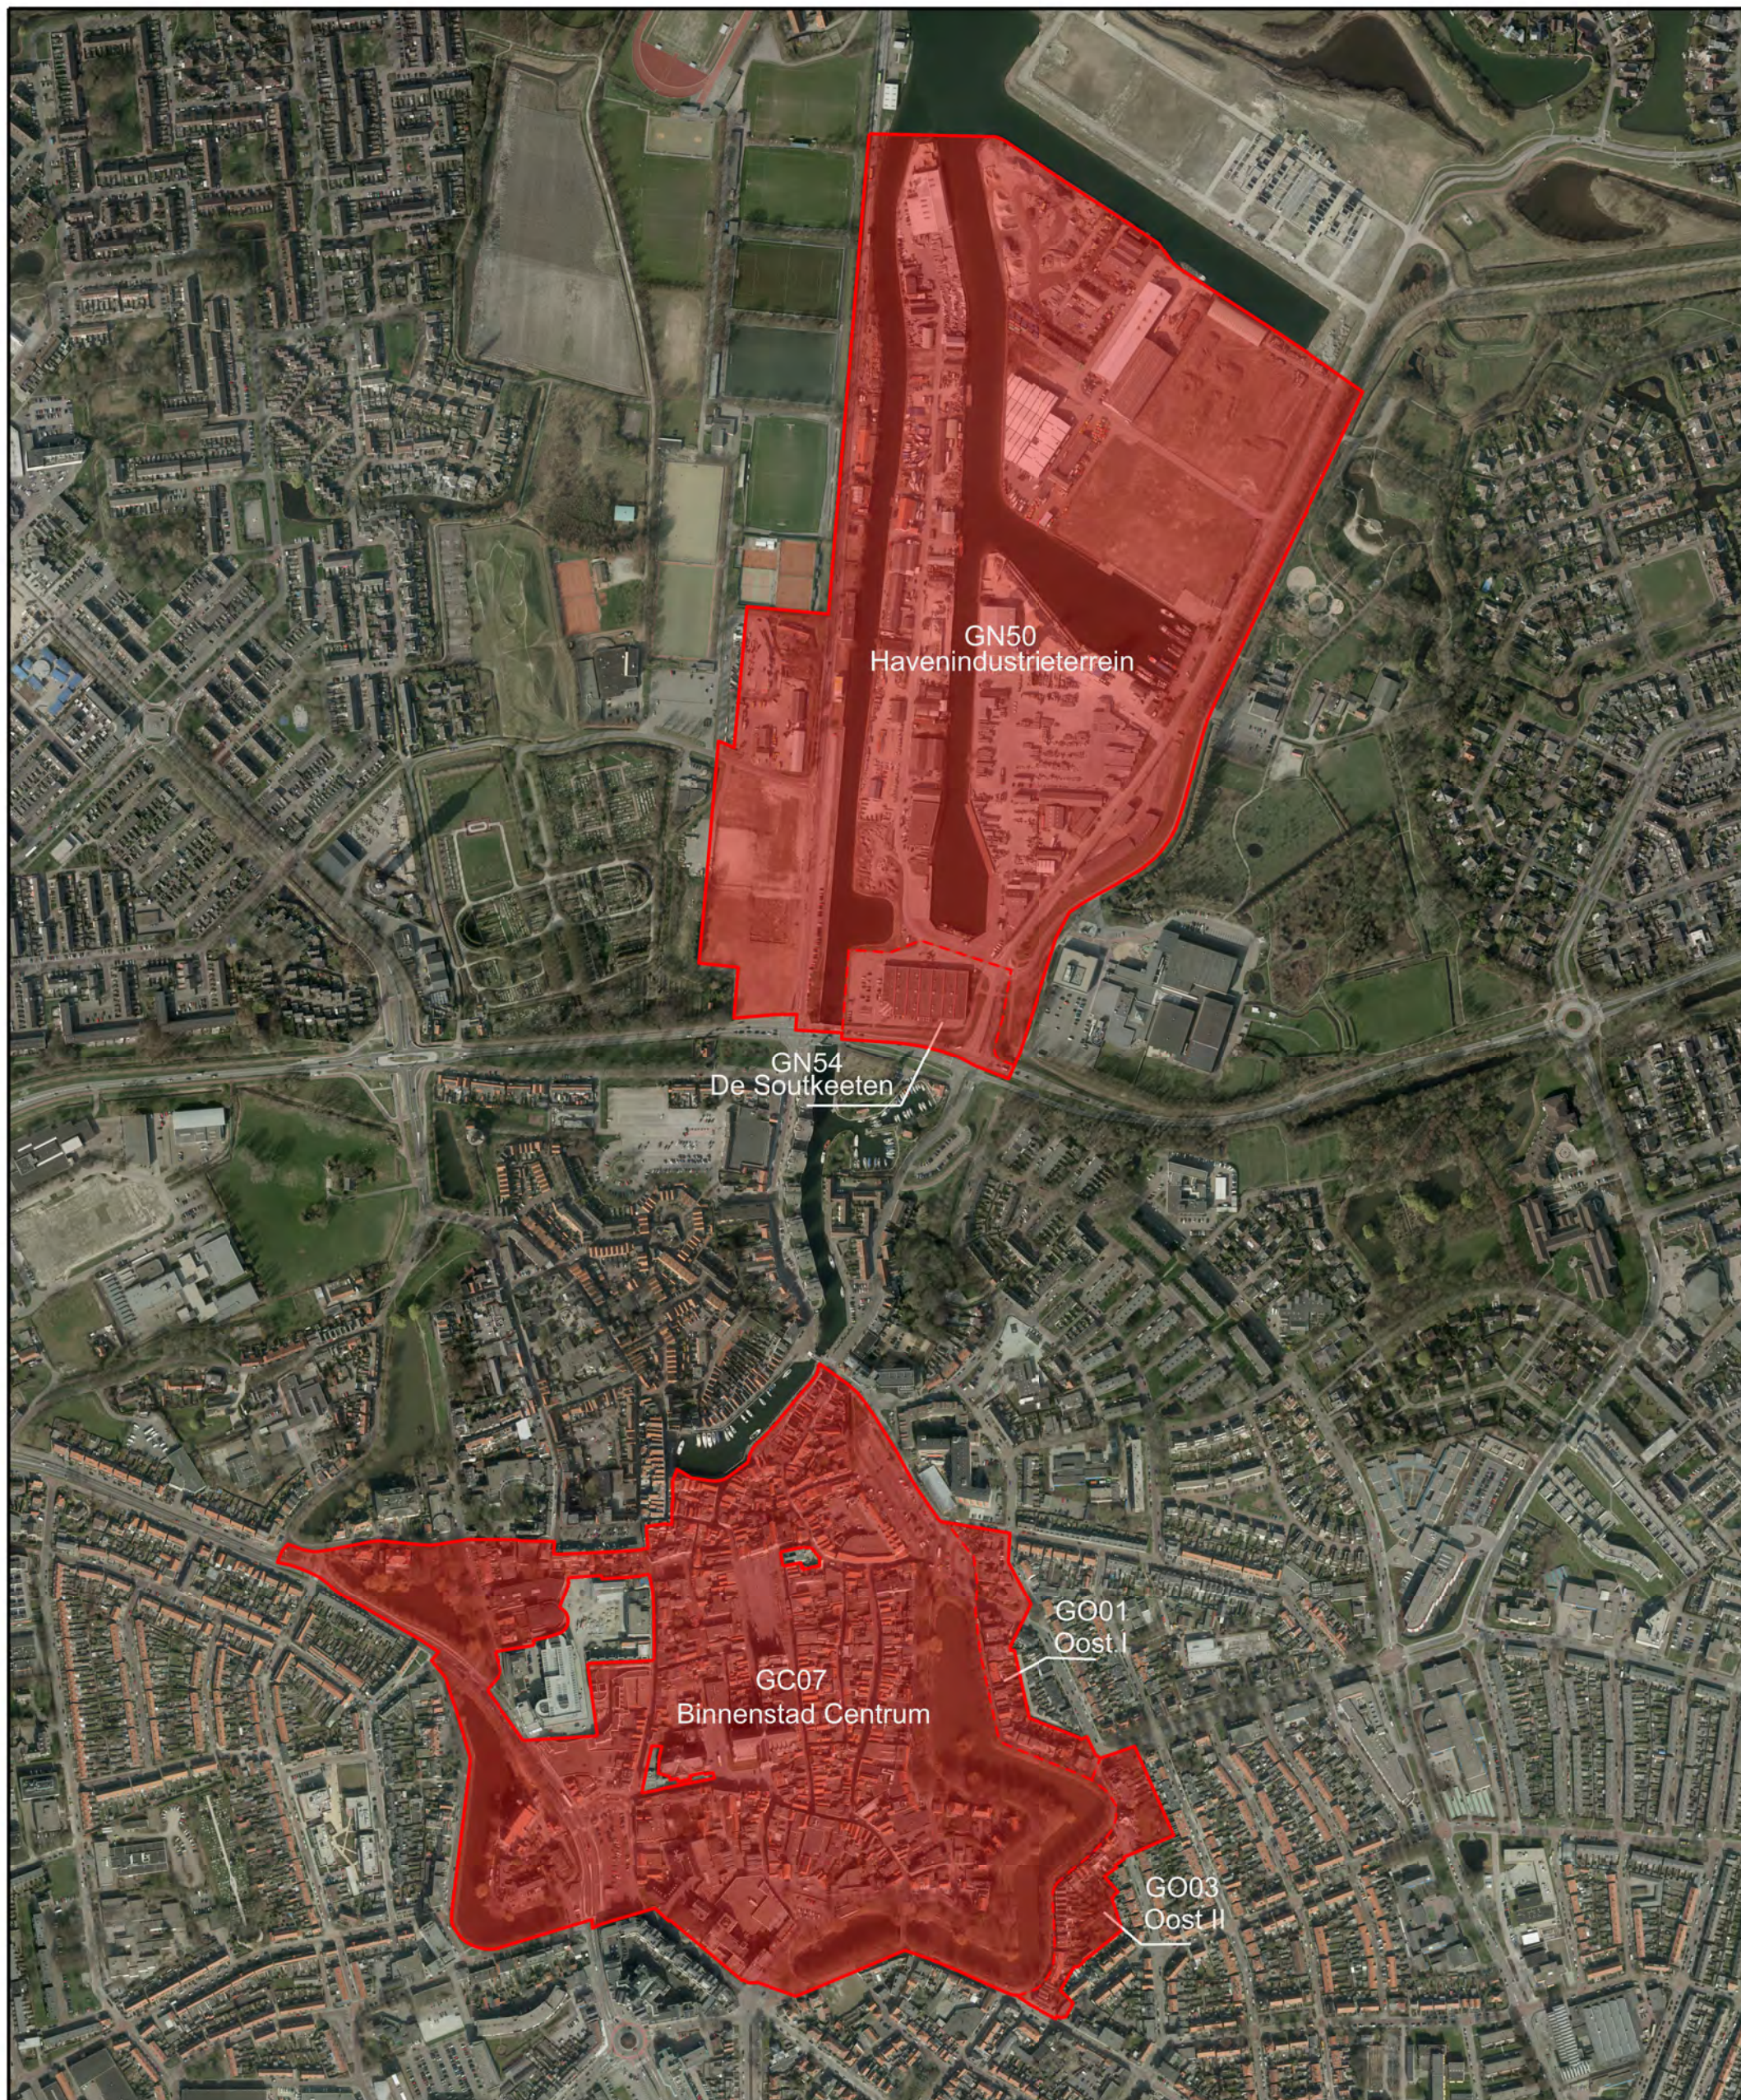
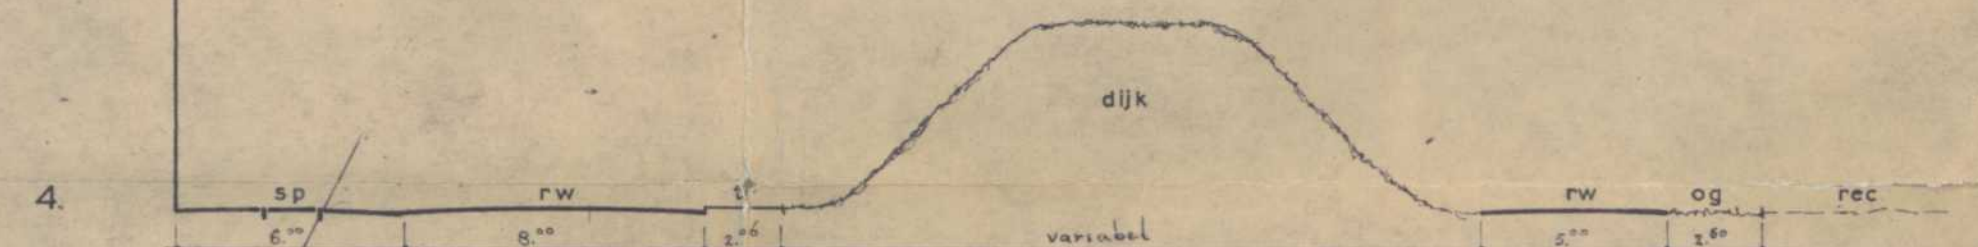
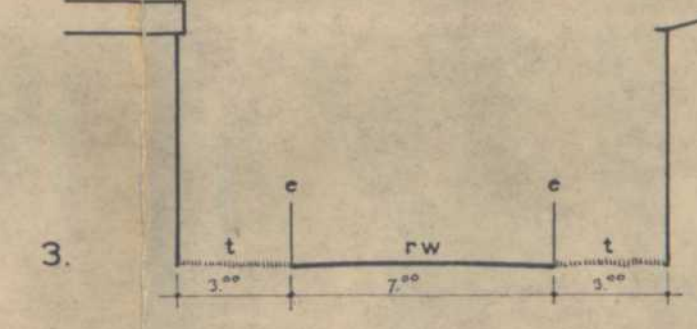
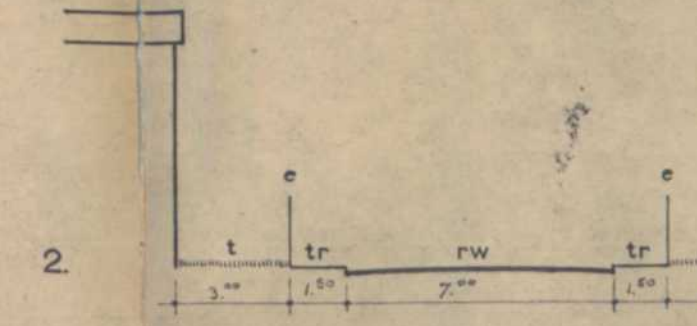
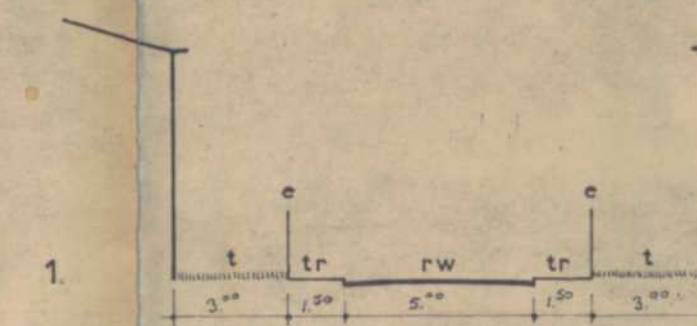


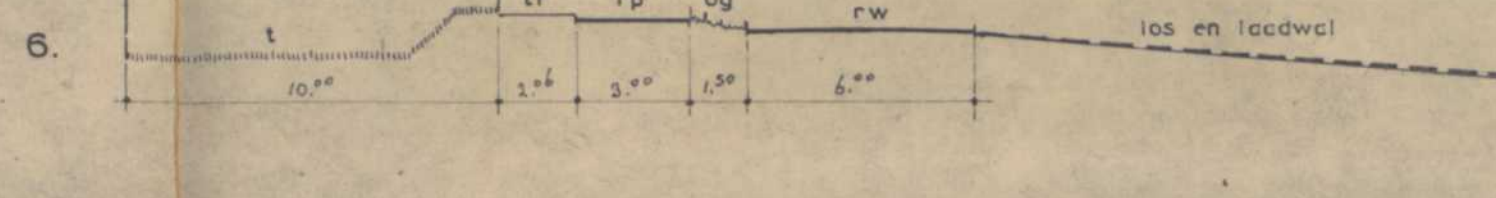

VERLENGINGSBESLUIT BINNENSTAD / HAVENINDUSTRIETERREIN

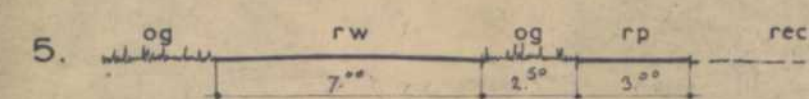

VERKLARING

rw rijweg
tr trottoir
sp spoorweg
rp rijwielpad
t tuin
og openbaar groen, plantsoen, berm
rec recreatie
e erfafscheiding

BESTEMMINGEN

- KLEINE BEDRIJVEN MET BIJBEHORENDE ERVEN
- INDUSTRIËLE BEDRIJVEN
- WEG, VOETPAD, RIJWIELPAD
- SPOORWEG
- ACTIEVE- EN PASSIEVE RECREATIE
- HAVEN
- LOS- EN LAADWAL
- OPENBAAR GROEN, PLANTSOEN OF BERM
- TUIN
- WATERKERENDE DIJK
- WATERKERENDE DIJK WAARVOOR WIJZIGINGSBEVOEGDHEID GELDT

AANDUIDINGEN

- BESTAANDE BEBOUWING EN KADASTRALE GEGEVENS
- GRENS VAN HET PLAN
- KADASTRALE SECTIEGRENS
- KADASTRALE GEMEENTEGRENS
- VERWIJZING DWARSPROFIEL
- LIJN WELKE NAAR DE WEGZIJDE DOOR DE BEBOUWING NIET MAG WORDEN OVERSCHREDEN
- BEBOUWINGSSTROOK
- BRUG
- 70% BEBOUWINGSPERCENTAGE T.O.V. HET GEHELE BOUWPERCEEL
- WATER
- OPTISCH VRIJ PAD
- HOOGTEAANDUIDING T.O.V. N.A.P.

Goedgekeurd
bij beschikking van
Gedeputeerde Staten van Zeeland
van 18 juni 1975
nr. 316/407, 4e afd., r.o.
De Griffier der Staten.

ALDUS VASTGESTELD DOOR DE RAAD DER
GEMEENTE GOES IN ZIJN OPENBARE VERGADERING
VAN 19 DECEMBER 1974, NR. 25.

[Signature] VOORZITTER
[Signature] SECRETARIS.

GEMEENTE GOES BESTEMMINGSPLAN HAVENINDUSTRIETERREIN				BLAD
GEMEENTEWERKEN GOES	WERK No S-005	GETEKEND CLQ	FORMAAT 74 X 82	GEWUZZIGD 9-10-70 2-2-70 29-11-71 10-4-72
ARCHITECTENBUREAU ROTHUIZEN EN 'T HOOFT NV GOES	WERK No	DATUM 17-10-68	SCHAAL 1:2500	