




VERLENGINGSBESLUIT BINNENSTAD / HAVENINDUSTRIETERREIN

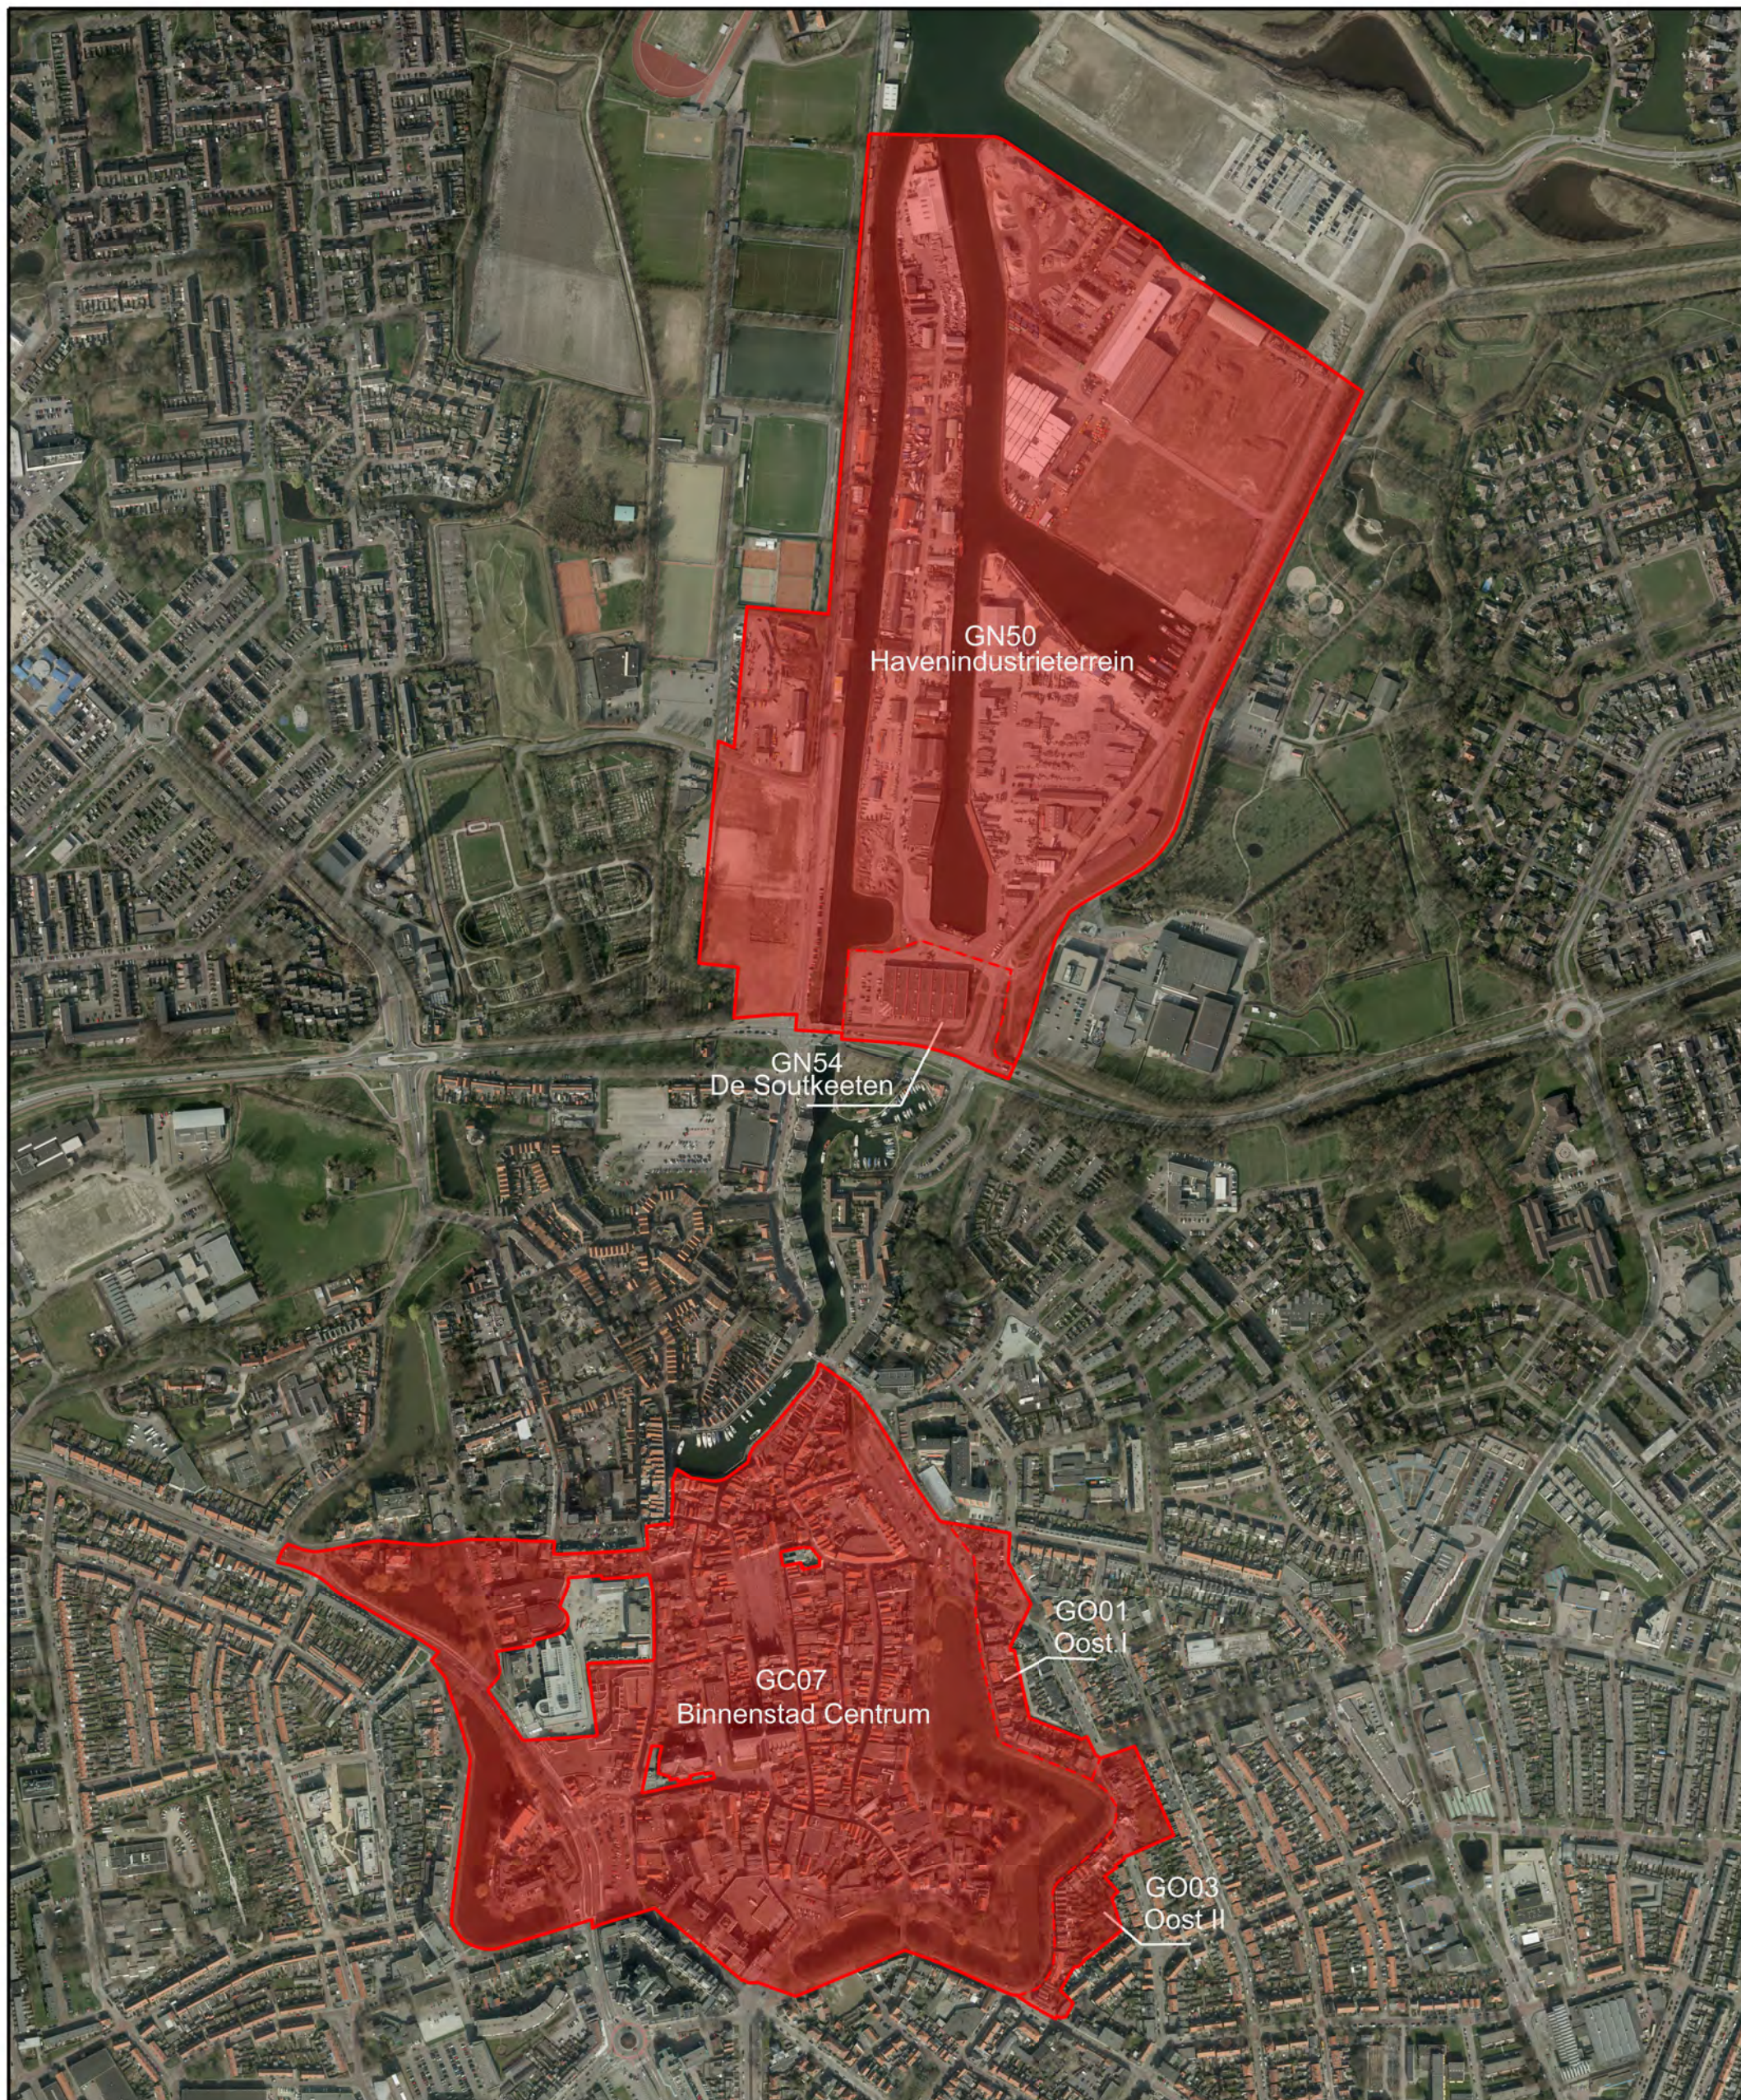

GEMEENTE GOES

BESTEMMINGSPLAN "OOST II"



ALDS VASTGESTELD DOOR DE RAAD DER GEMEENTE GOES
IN ZIJN OPENBARE VERGADERING VAN 15 JULI 1993

DE SECRETARIS,

DE VOORZITTER,

[Handwritten signatures]

Gedeeltelijk goedgekeurd door gedeputeerde staten van Zeeland
op 2 november 1993 onder nummer 93/148/10, afc. no. 10.
Goedgekeuring is onthouden aan het gedeelte van plankaart en
voorenschriften dat met rood is doorgehaald.

GO 4103

BESTEMMINGEN

subbestemmingen	nadere aanwijzingen
UIT TIJDELIJKE WOON-, MAATSCHAPPELIJKE EN BEDRIJFSDOELENDEN	
UW=UW+JB	
WV	v vrijstaand
W1	1 maximum twee aanen
W2	2 minimum twee aanen
W3	3 facultatief
W4	4 gesloten woningen
MAATSCHAPPELIJKE DOELENDEN	
M	bejaarde-, medische-, onderwijs-, overheid-, religieuze-, sportieve- en welzijnsvoorzieningen en cultureel
Mn	12 zonder gebouwen
DETAILHANDELSVOORZIENINGEN	
HC	12 maximum bebouwd oppervlak
HOORCADOELENDEN	
HC	12 zonder gebouwen
VERKEERSDOELENDEN	
Vr	12 zonder gebouwen
VERKEERSDOELENDEN	
Vr	12 zonder gebouwen
GROENVOORZIENINGEN	
G	12 zonder gebouwen

AANDUIDINGEN

	BESTAANDE BEBOUWING EN KADASTRALE GEGEVENS
	GRENS VAN HET PLAN
	BEBOUWINGSGRENS
	BEBOUWINGSVLAK
	VERKEERSDOELENDEN
	OPPER BLI LETTERAANDWIJZING maximum dakhoogte
	VOORGEVELROOLIN
	REGENING ZONING: BOUWHOOGTES
	MATEN IN METERS

AFDELING STADS- EN DORPSONTWIKKELING

ARCHITECTENBUREAU ROTHUIZEN en T'HOOF T.B.V.

MODELBURG - GOES

POSTBUS 233, 4440 AE GOES, FRANS DEN HOLLANDERLAAN 12, TEL. 01100-28220, FAX 01100-14420

GEMEENTE GOES

BESTEMMINGSPLAN "OOST II"

FORMAAT GETEKEND SCHAAL DATUM GEWUJZIGD 95-11-92 23-04-93

90 X 110 FORKO 1:1000 16-06-93

NR. GO 4103

BLAD 1 VAN 1