



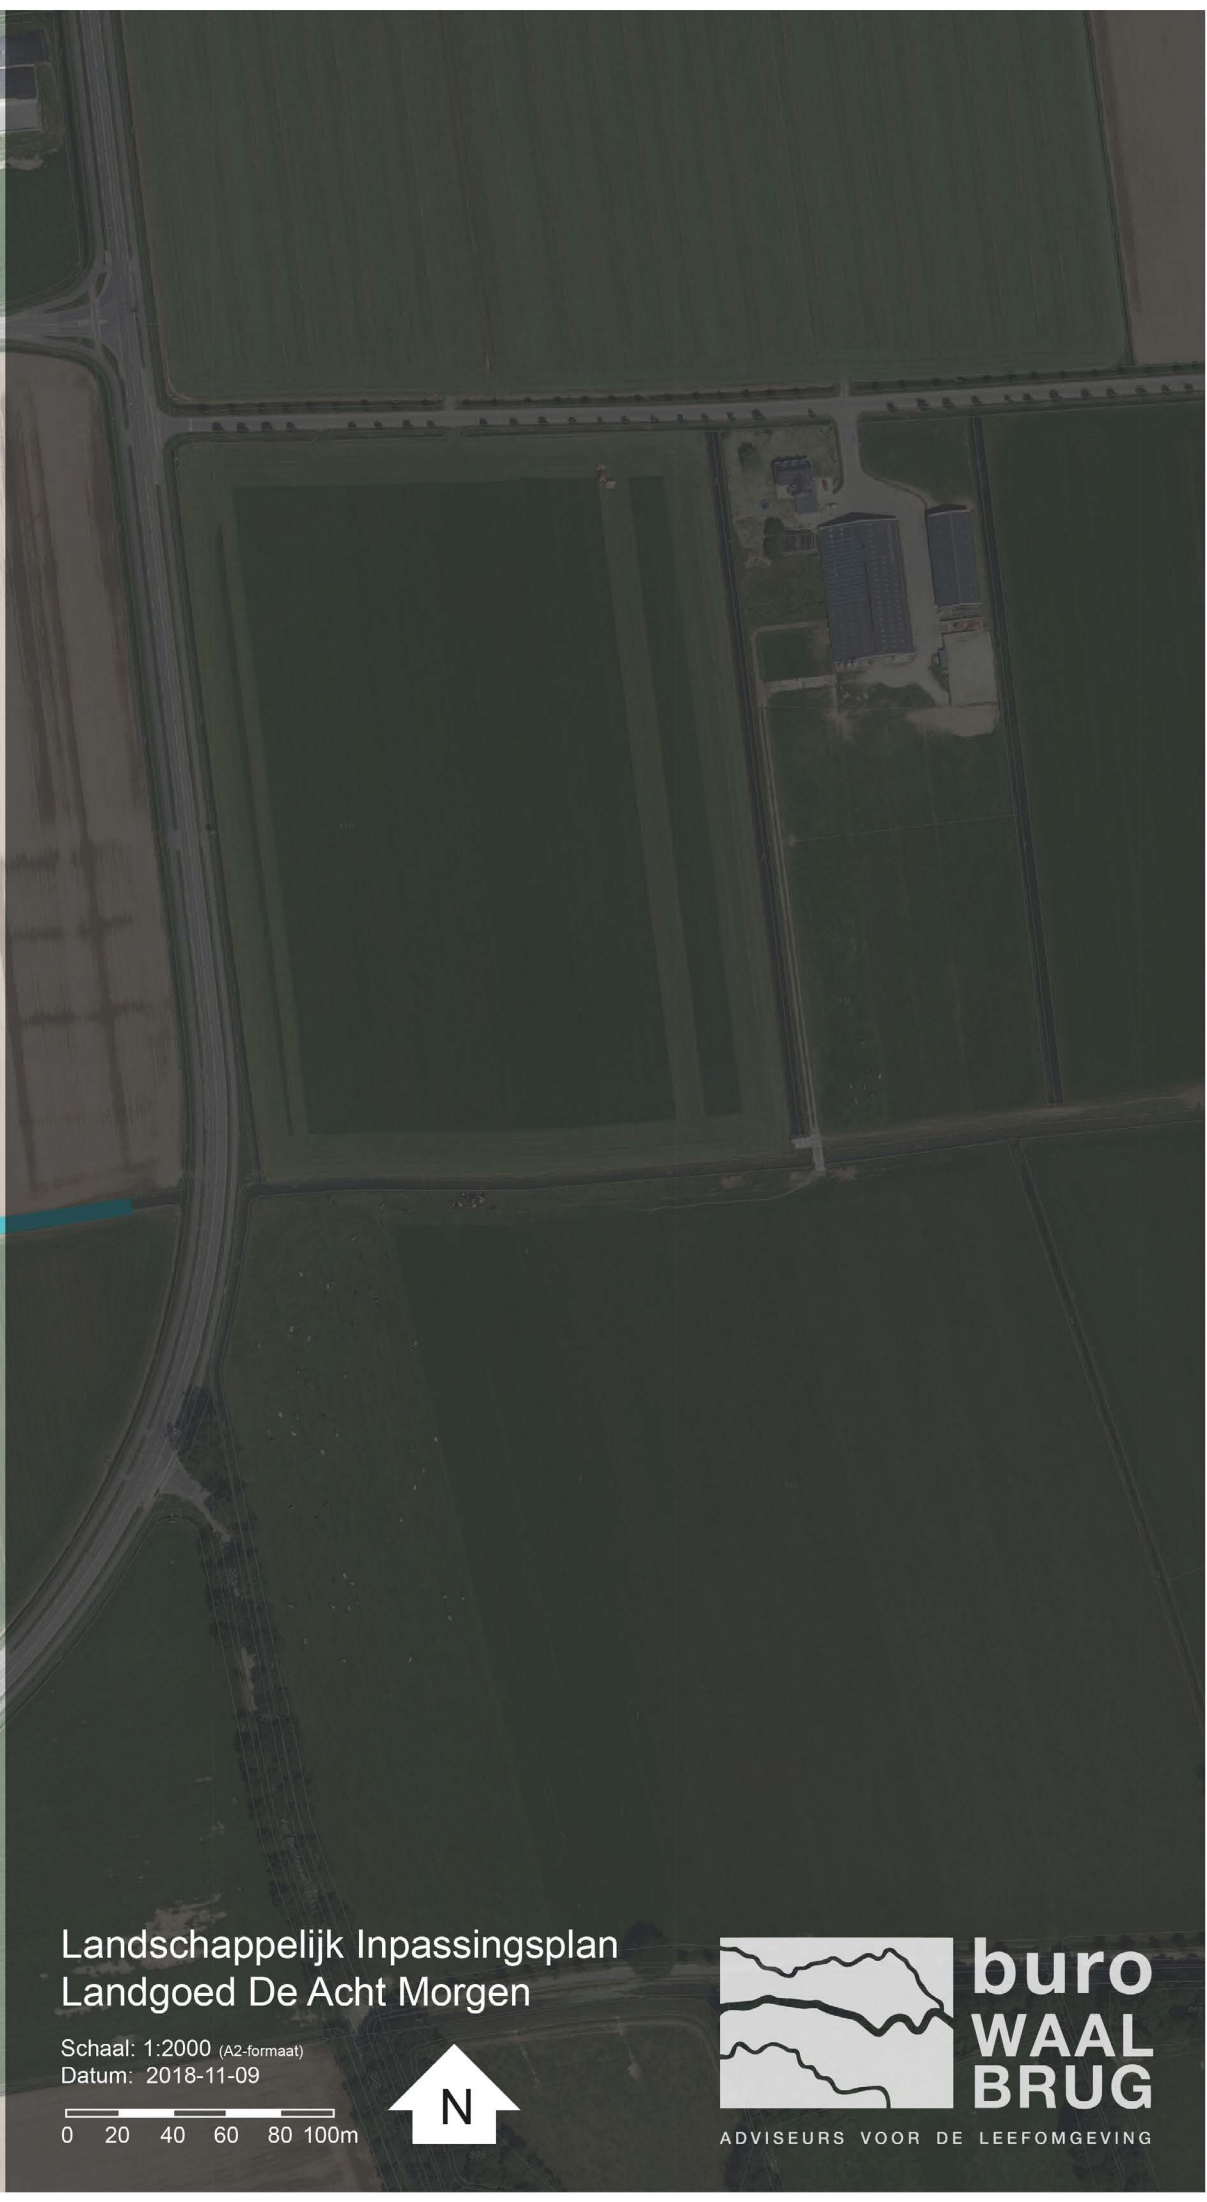

Landschappelijk Inpassingsplan
Landgoed De Acht Morgen

Schaal: 1:2000 (A2-formaat)
Datum: 2018-11-09

0 20 40 60 80 100m

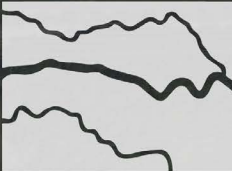

buro
WAAL
BRUG

ADVISEURS VOOR DE LEEFOMGEVING

Landschappelijk Inpassingsplan

- 1** Handhaven bestaande houtwal
- 2** Handhaven groen voterrein
- 3** Dijkgraaf de Leeuwweg
 - Handhaven bestaande laanbeplanting
 - Aanleg dassenpassage; bestaande uit minimaal 2 dassentunnel onder bestaande weg plus afrastering
- 4** Natuurgebied
 - Inrichting t.b.v. aanwezige dassenburcht
 - Het gebied wordt afgeschermt met een hek en is in principe niet toegankelijk
- 5** Zoekruimte verbindingzones natuurgebied en omgeving
 - Migratieroutes t.b.v. aanwezige das
- 6** Groene inrichting voterrein
 - Groene afscheiding langs de weg in de vorm van haagbeplanting bestaande uit gebiedseigen soorten
 - Minimale breedte 1,5 meter, hoogte tussen 0,8 en 1,2 meter.
 - Beplanting voterrein bestaande uit gebiedseigen soorten struiken en (fruit-)bomen
 - Voorbeeldsoorten:
 - Bomen: Es (soorten niet gevoelig voor Essentaksterfte), Linde, Eik, Abeel
 - Struiken: Meidoorn (gevoelig voor bacterievuur), Sleedoorn, Veldesdoorn, Hazelnoot, Kardinaalsmuts, Hondсроos, Aalbes, Zwarte bes.
- 7** Gelaagde groene afscheiding
 - Beplanting bestaande uit gebiedseigen soorten struiken en bomen
 - Minimale afmetingen: breedte 1,5 meter, hoogte 0,8 meter
 - Minimaal 1 boom per 15 meter, t.b.v. biodiversiteit minimaal 3 verschillende soorten
 - Voorbeeldsoorten:
 - Bomen: Es (soorten niet gevoelig voor Essentaksterfte), Linde, Eik, Abeel, Populier
 - Struiken: Meidoorn (gevoelig voor bacterievuur), Sleedoorn, Hazelnoot, Kardinaalsmuts, Veldesdoorn, Hondсроos, Aalbes, Zwarte bes.
- 8** Natuurvriendelijk oever
 - Aanbrengen ecologische oever/plasberm langs bestaande watergang incl. exten sief beheerd onderhoudspad, in afstemming met waterschap en gemeente
 - Minimale breedte 10 meter
- 9** Waterplas
 - Handhaven bestaande beplanting
- 10** Oeverzone
 - Handhaven bestaande beplanting, maximaal 2 openingen van maximaal 5 meter breed
- 11** Langzaamverkeersroute
 - Begeleidende beplanting langs fietspad bestaande uit gebiedseigen soorten
 - Minimale afmetingen: breedte 1,5 meter, hoogte 80 cm
 - Voorbeeldsoorten:
 - Struiken: Meidoorn (gevoelig voor bacterievuur), Sleedoorn, Hazelnoot, Kardinaalsmuts, Hondсроos, Aalbes, Zwarte bes.

Landschappelijk Inpassingsplan Landgoed De Acht Morgen

Schaal: 1:2000 (A2-formaat)
Datum: 2018-11-09

0 20 40 60 80 100m



Dassenraster

3

Dassentunnel onder weg (2 keer)

Deelgebied 4 wordt omsloten met een hekwerk van 1,2 meter hoog

Fruitbomen

Bestaand bos aanvullen met bosplantsoen van gebiedseigen soorten

Grasland / foerageergebied das (dassenvriendelijk beheer)

4

Aanleg nieuwe houtwal inclusief grondwal

Handhaven bestaande beplanting

Loopplanken over watergangen

Handhaven bestaande poelen

Dassentunnel onder hekwerk (3 keer)

Verbinding natuurgebied met omgeving; tenminste 2 noord-zuid georiënteerde routes en 1 oost-west georiënteerde migratieroute, alle drie bestaande uit een houtwal met greppel met minimale breedte van 7 meter

5

Begeleidende beplanting langs watergang bestaande uit gebiedseigen soorten

- Minimale afmetingen: breedte 1,5 meter, hoogte 80 cm
- Voorbeeldsoorten: Meidoorn (gevoelig voor bacterievuur), Sleedoorn, Hazelnoot, Kardinaalsmuts, Hondсроos, Aalbes, Zwarte bes

Landschappelijk Inpassingsplan
Toelichting Deeluitwerking
Landgoed De Acht Morgen

Schaal: 1:2000 (A2-formaat)
Datum: 2018-11-09

0 20 40 60 80 100m



buro
WAAL
BRUG

ADVISEURS VOOR DE LEEFOMGEVING