


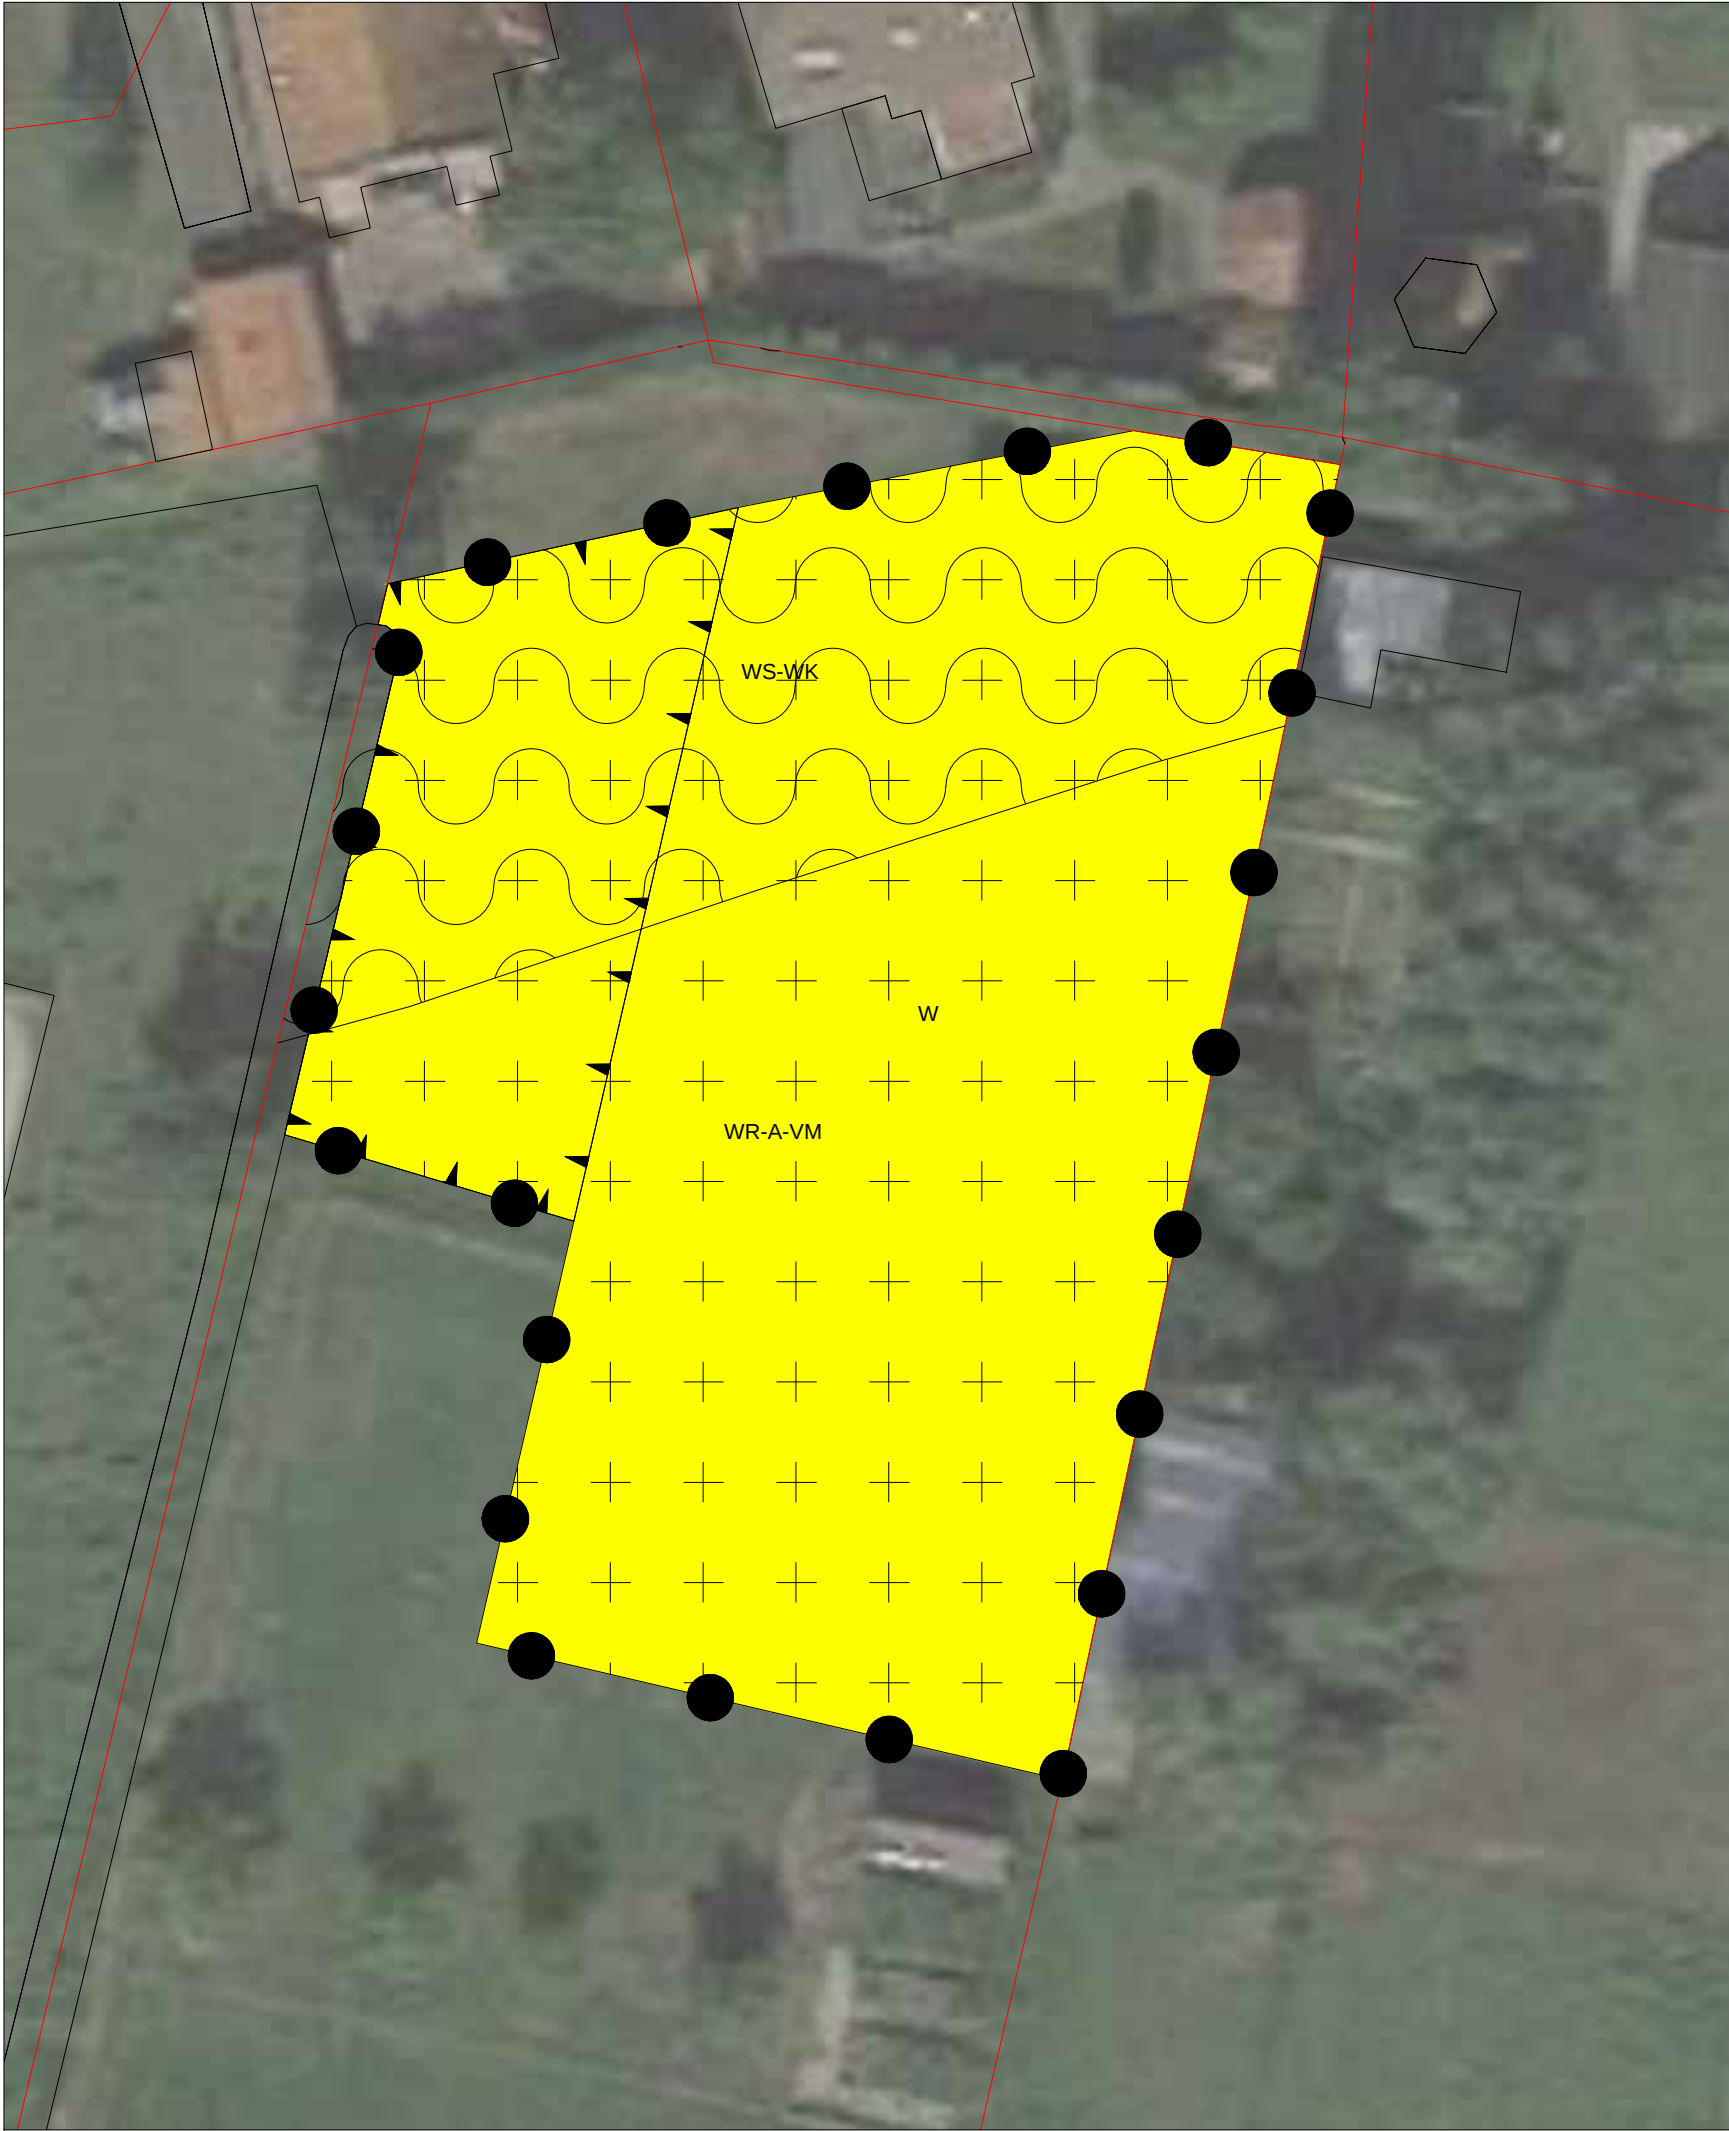

Legenda

Enkelbestemmingen

w wonen

Dubbelbestemmingen

WR-A-VM waarde - archeologie - verwachtingswaarde Middel

WS-WK waterstaat - waterkering

Bouwaanduiding

specifieke bouwaanduidig uitgesloten - bebouwing

Overig

plangrens

kadastrale grens

Verbeelding



Project	Boven Leeuwen Waalbandijk 35
Opdrachtgever	Fam. Cobussen
Getekend	R.J.C. Kremers
Papierformaat Opdrachtgever	A3
Schaal / Maateenheid	schaalloos / meter
Datum	19-11-2019
Contactpersoon	F.J.M. Harbers
Tekening nummer	1
HSRO - Hoogstraat 1 - 6654 BA Afferden Gld. - Tel.: 0487-542906 - Fax.: 0487-542905 - info@hsro.nl - www.hsro.nl	