


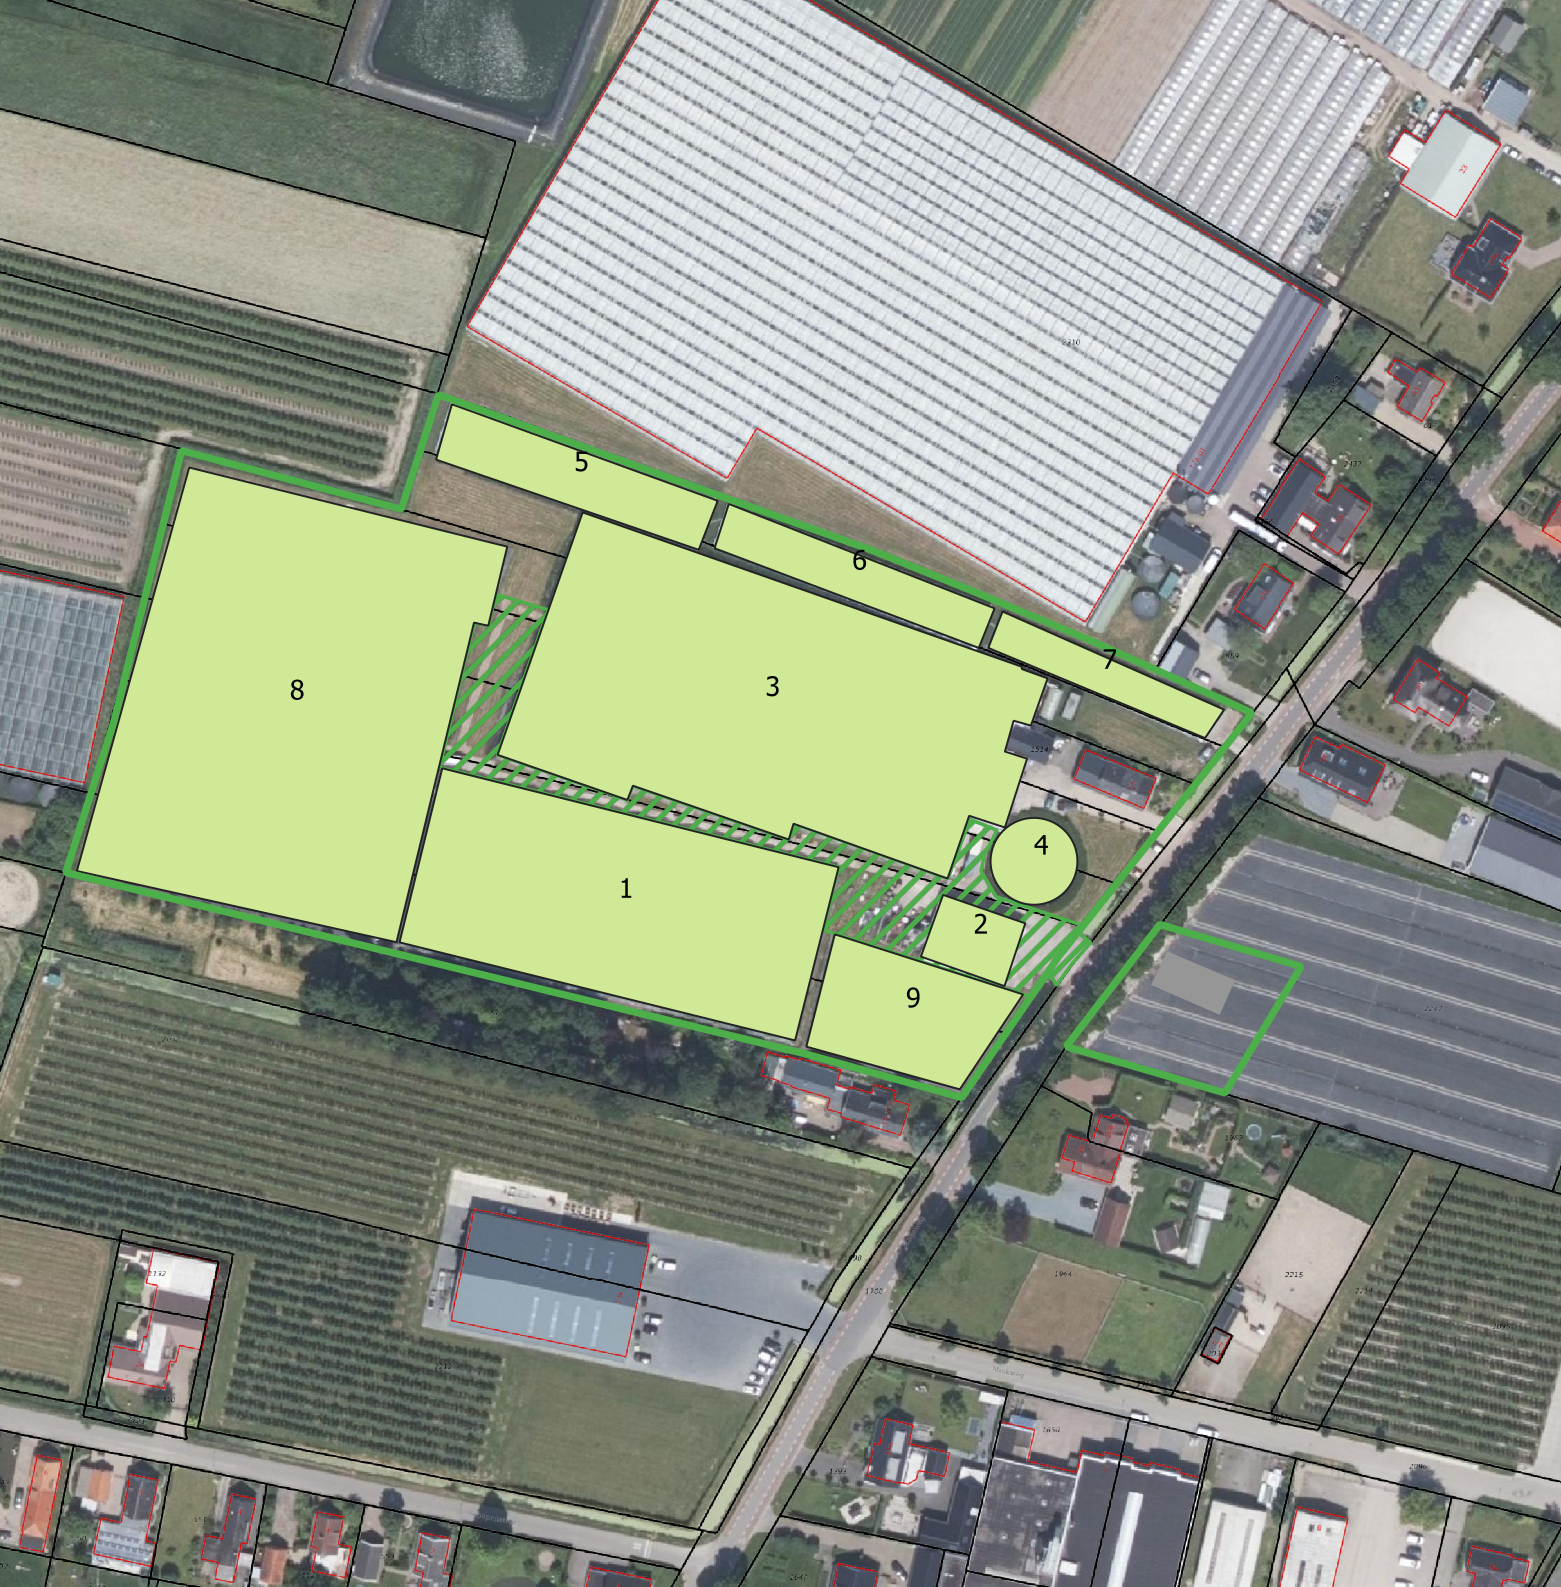

Legenda

-  nieuw perceel
-  projectie woning indicatief
-  te saneren
-  te verwijderen verharding

kadastralekaartv3

Luchtfoto 2016 Ortho 25cm RGB

te saneren:

- 1 kas
- 2 schuur
- 3 kas
- 4 waterbassin
- 5 wandelkappen
- 6 wandelkappen
- 7 wandelkappen
- 8 containerveld



Lageweg 17 Dreumel

Situatietekening

13-8-2019



Kievitsham 62 5333 GE Hoenzadriel telefoon 06-48461485 info@planw.nu www.planw.nu