

HTN01
L 1170

HTN01
L 1213

Te dempen tijdelijke sloot

Aan te leggen duiker beton 500mm

126

124

HTN01
L 1225

Aan te leggen duiker beton 500mm

HTN01
K 33

Landschappelijke inpassing
Groenstrook

Onderhoudsstrook

HTN01
K 1160

Aan te leggen sloot

HTN01
K 26

77



HTN01
K 25

HTN01
L 1196

HTN01
K 22

Rev.	Datum	Omschrijving	Status	Getek.	Gecont.
1	19 september 2017	Profielen bestaande situatie, aan te leggen duikers en diepte afbotbodem			

Opdrachtgever	Gemeente Hulst Afdeling Openbare Ruimte	Getek. : ADE
Project	Hoek en Bosch fase 2	Datum : 11 augustus 2017
Fase	Definitief	Tek. nr. : ---
Onderwerp	Overzicht uit te voeren werkzaamheden	Bld. : ---
		Bestek : ---
		Schaal : 1:200
		Formaat : A0

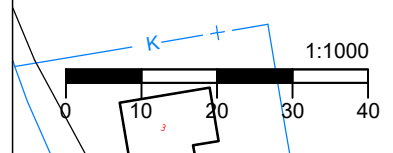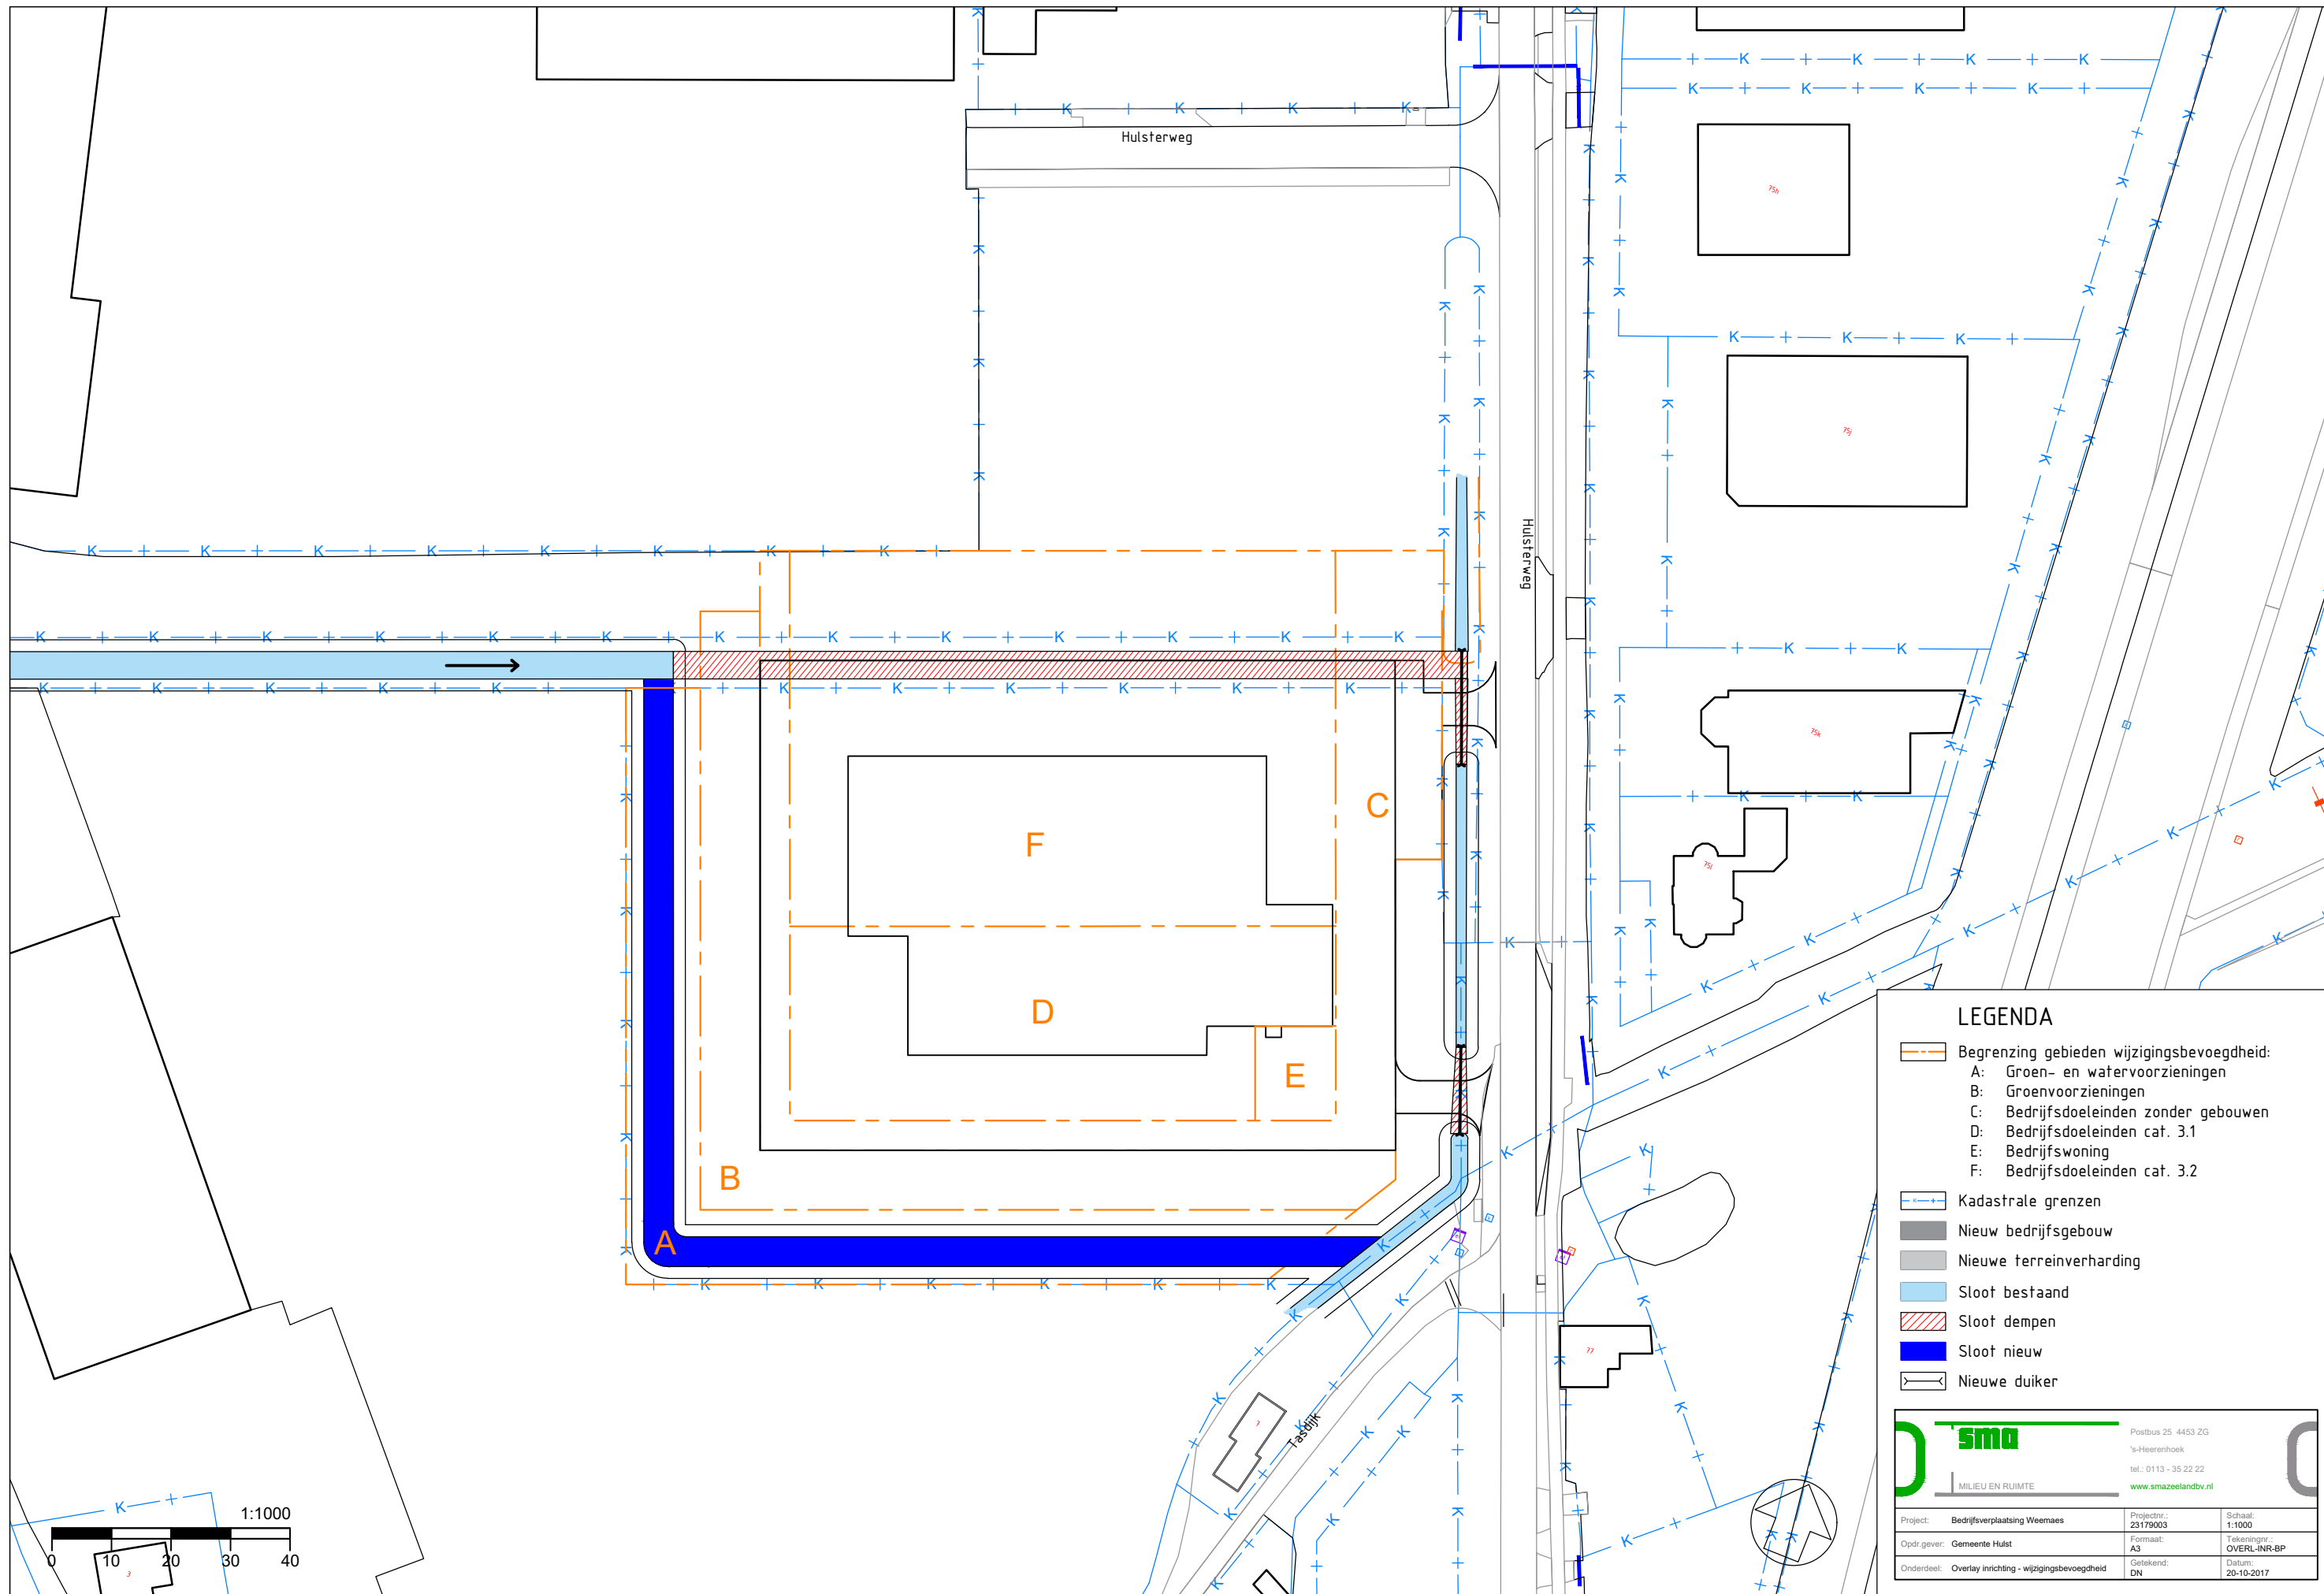


LEGENDA

- Begrenzing gebieden wijzigingsbevoegdheid:
 - A: Groen- en watervoorzieningen
 - B: Groenvoorzieningen
 - C: Bedrijfsdoeleinden zonder gebouwen
 - D: Bedrijfsdoeleinden cat. 3.1
 - E: Bedrijfswoning
 - F: Bedrijfsdoeleinden cat. 3.2
- Kadastrale grenzen
- Nieuw bedrijfsgebouw
- Nieuwe terreinverharding
- Sloot bestaand
- Sloot dempen
- Sloot nieuw
- Nieuwe duiker


MILIEU EN RUIMTE





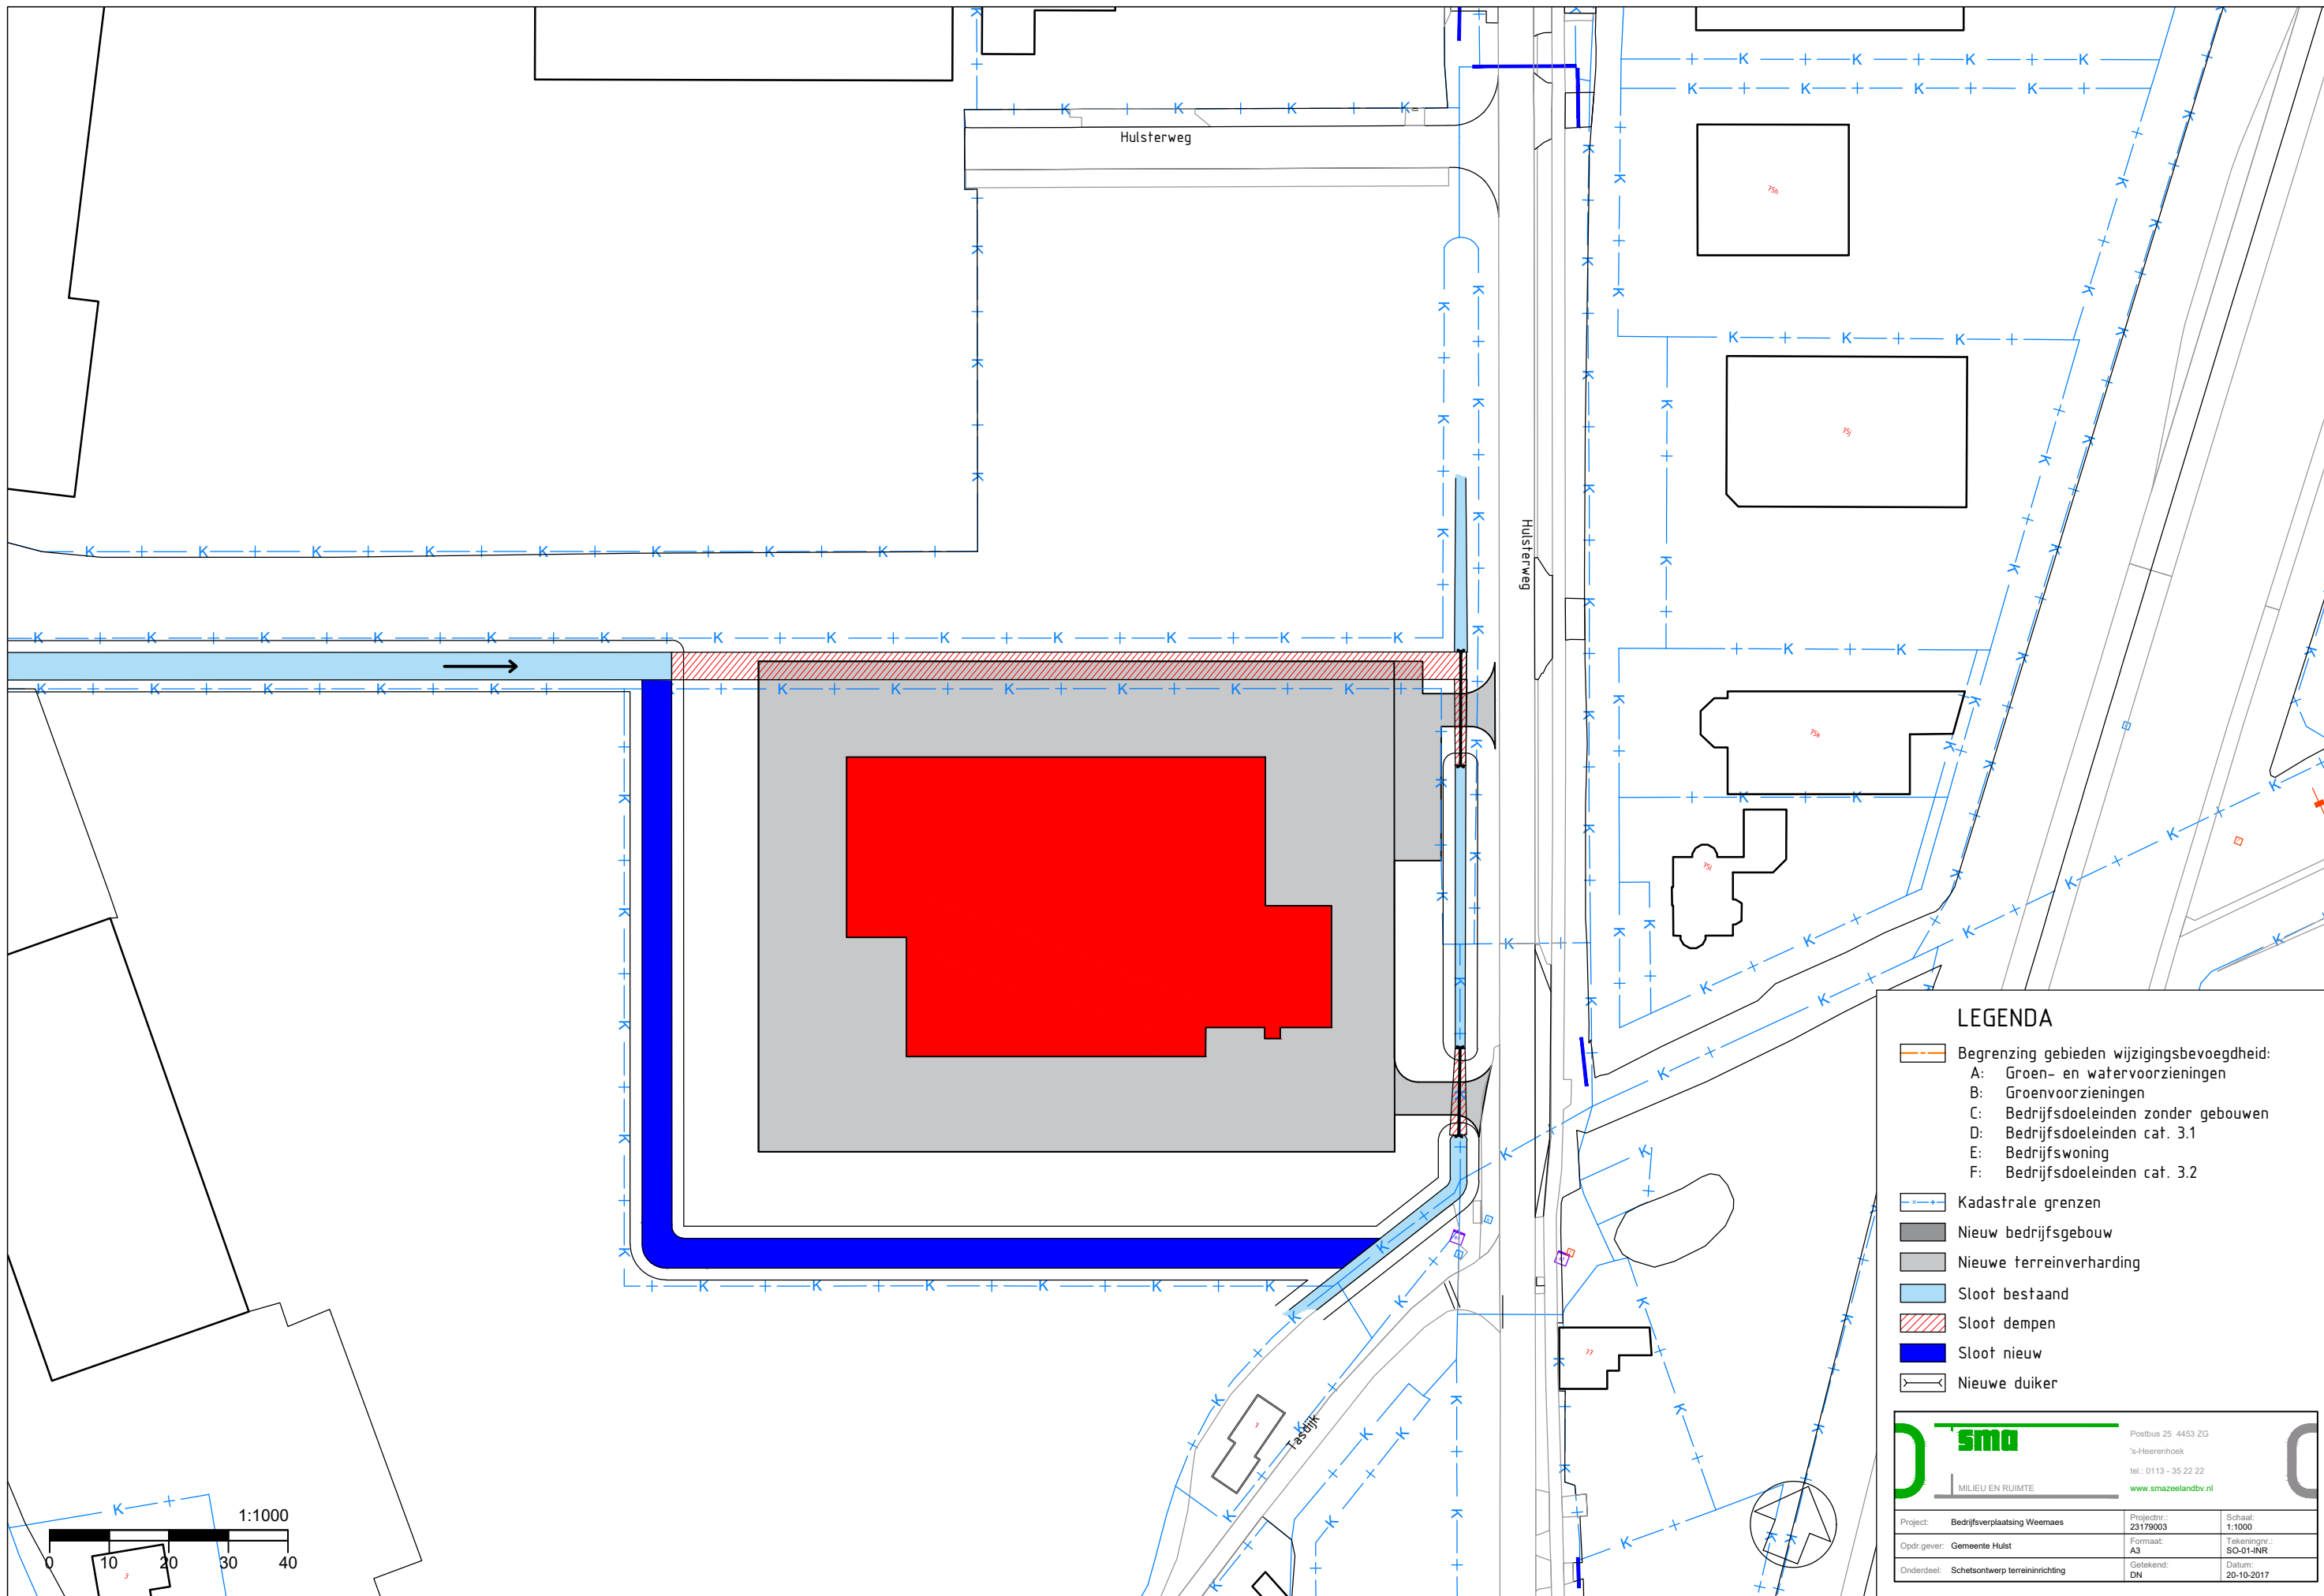


Postbus 25 4453 ZG
 's-Heerenhoek
 tel.: 0113 - 35 22 22
www.smazeelandbv.nl


Project: Bedrijfsverplaatsing Weemaes	Projectnr.: 23179603	Schaal: 1:1000
Opdr.gover: Gemeente Hulst	Formaat: A3	Tekeningnr.: OVERL-INR-BP
Onderdeel: Overlay inrichting - wijzigingsbevoegdheid	Getekend: DN	Datum: 20-10-2017



LEGENDA

-  Begrenzing gebieden wijzigingsbevoegdheid:
- A: Groen- en watervoorzieningen
- B: Groenvoorzieningen
- C: Bedrijfsdoeleinden zonder gebouwen
- D: Bedrijfsdoeleinden cat. 3.1
- E: Bedrijfswoning
- F: Bedrijfsdoeleinden cat. 3.2

-  Kadastrale grenzen
-  Nieuw bedrijfsgebouw
-  Nieuwe terreinverharding
-  Sloot bestaand
-  Sloot dempen
-  Sloot nieuw
-  Nieuwe duiker

		Postbus 25 4453 ZG 's-Heerenhoek	
		tel.: 0113 - 35 22 22 www.smazeelandbv.nl	
Project: Bedrijfsverplaatsing Weemaes	Projectnr.: 23179903	Schaal: 1:1000	
Opdr.gover: Gemeente Hulst	Formaat: A3	Tekeningnr.: SO-01-1NR	
Onderdeel: Schetsontwerp terreinrichting	Getekend: DN	Datum: 20-10-2017	

