



LANDSCHAPPELIJKE INPASSING

Kwekerij de Noordhoek – Eversdijk (Kapelle)

april 2018

SITUATIE

en ontwikkelingen



HOOFDIDEE

Landschappelijke inpassing



VOORSTEL

landschappelijke inpassing

De landschappelijke inpassing van kwekerij de Noordhoek richt zich in eerste instantie op de uitbreiding van de kassen en het nieuw aan te leggen waterbassin etc aan de zuidzijde van het bestaande bedrijf. Om meer eenheid te krijgen, de bestaande situatie beter in te passen, en de rommelige situatie aan de voorzijde om te vormen tot een fraai geheel is ook ter hoogte van het bestaande bedrijf en de woningen beplanting toegevoegd. De ruimtelijke kwaliteit van de bestaande situatie verbeterd hierdoor ook aanmerkelijk.

Aan de westzijde van de nieuwe kas wordt een beplantingsstrook met boom- struikvormers aangebracht, die samen met de aanwezige beplantingen op de buurpercelen voor een goede en groene afscherming zorgt. Daar waar de ruimte te smal is (achter de bestaande kas) is groen doorgezet in de vorm van een rij knotwilgen langs de sloot.

Aan de zuidzijde wordt de beplantingssingel van 10m doorgezet. Om te veel schaduwwerking ten opzichte van de zonnepanelen en de kas te voorkomen is hier alleen van struikvormers gebruik gemaakt. Om toch wat hoogte te creëren worden aan de slootzijde knotwilgen aangebracht. Deze beplantingssingel wordt doorgezet op het zuidtalud van het aan te leggen waterbassin. De overige taluds van het waterbassin blijven onbeplant en worden voorzien van folie. Dit ligt grotendeel uit het zicht vanaf de openbare weg (binnenplans). Aan de oostzijde van het bassin wordt wel een rij knotwilgen aangebracht in een groenstrookje voor het talud om de dominantie van het zwarte folie van het bassin wat te doorbreken.

Aan de oostzijde van het terrein wordt geprobeerd om één doorgaande rij bomen te plaatsen (bv iep) langs de weg waarmee een eenduidig beeld ontstaat voorlangs het bedrijf. Deze bomenrij wordt geflankeerd door een haag (veldesdoorn of liguster). Daar waar meer ruimte is, bv ter plaatse van de terreinverharding van de uitbreiding, wordt een struweelbeplanting toegevoegd.

De voorzijde van de kasuitbreiding (oostzijde) wordt afgeschermd met een struweelbeplanting van ca 7,m breed waarin enkele verspreide bomen staan. Deze lopen door in de tuin en vormen samen met de bestaande bomen een groen geheel. Onder deze bomen door blijft een zichtlijn vanuit de woning intact naar de bestaande loods (voorheen Berman). Aan de voorzijde van de bestaande kas (oostzijde) ligt nu een gronddepot. Dit wordt afgevoerd en deze ruimte wordt als weite/gras ingericht. Om de bestaande tanks die groot zijn en vrij dominant in beeld wat af te schermen wordt voorgesteld om hiervoor een dichte struweelbeplanting te plaatsen met enkele zuilvormige bomen. Om de bestaande (elektra) kasten wat aan het zicht te onttrekken wordt voorgesteld een struweelbeplanting aan te brengen. Ook loopt de haag met bomen hier langs de weg door en omsluit de tuin van nr 7. Bestaande (prunushaag) beplantingen langs de weg worden omgevormd naar een haag met bomen. Zo ontstaat ook langs de wegzijde een representatief beeld.




PROFIELEN

landschappelijke inpassing


Principeprofiel A

zuidzijde (ter hoogte van bassin)

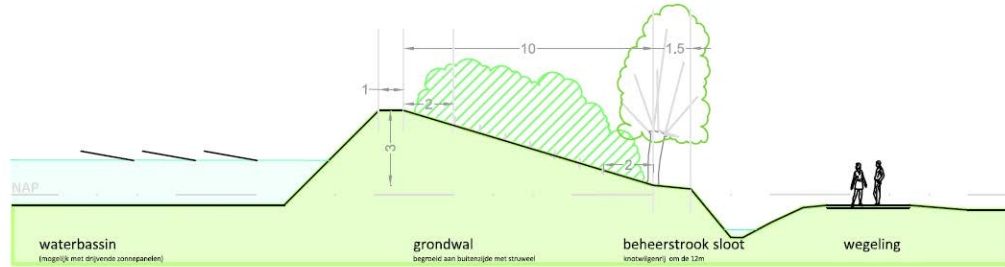


Principeprofiel B

zuidzijde (ter hoogte van zonnepanelen)

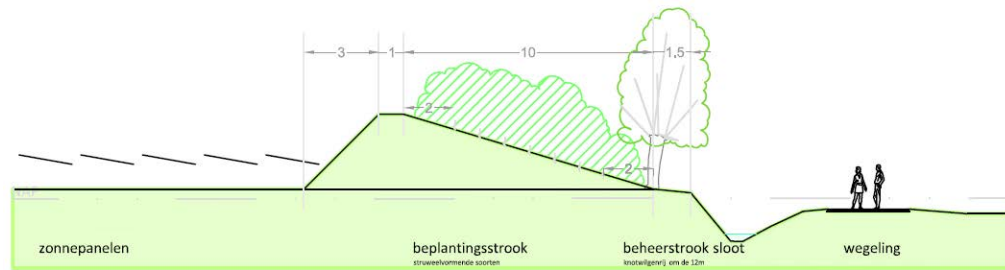


Profiel E

Oostzijde - Thv woning nr. 5

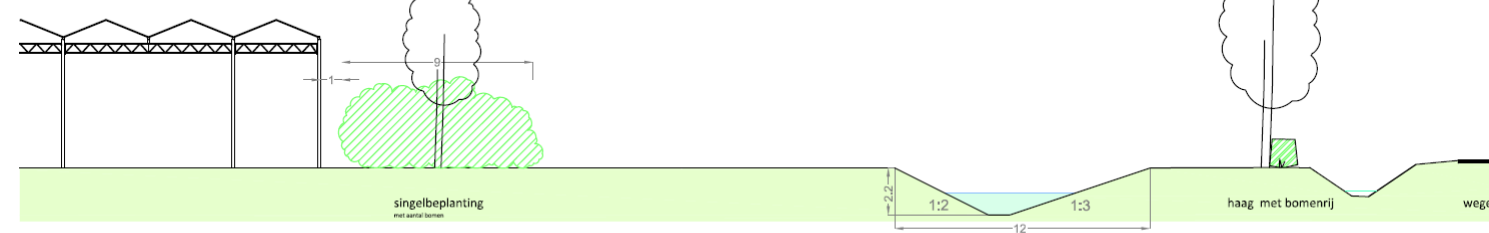


Profiel C

westzijde

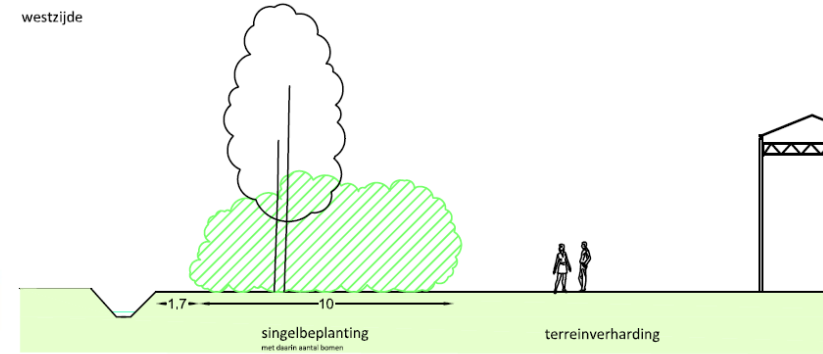

Profiel D


Oostzijde - Noordhoeksewegeling

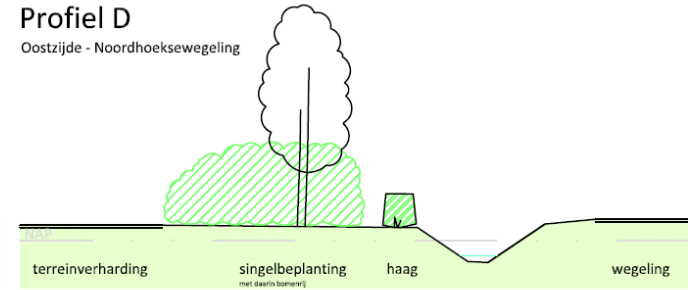

BEPLANTINGSPLAN

PLANTLIJST KWEKERIJ NOORDHOEK - KAPELLE				
Opdrachtgever: Fa. Verhage				
Datum: April 2018				
Code	Opp	Aantal	Soort	Ned. Naam
TPV WONING NR. 7				
BOMEN				
AC		7	Acer campestre 'Royal Ruby'	veldesdoorn
PL	Opties:	9	* Ulmus 'Lutece' of 'Vada' (voorkeur)	lep (resistente soorten)
			* Acer campestre 'Huibers Elegant'	Veldesdoorn
HAGEN				
Fsh	74	666	Fagus sylvatica (hoog)	beuk
Fa	27	216	Fagus sylvatica	beuk
STRUWEEL				
Totaal:	183 m2			Plantafstand 1m tussen de rijen; 1m in de rij; verschoven verband
Str	183 aantal			
25%	46		Amelanchier lamarcki	krentenboompje
25%	46		Elaeagnus x ebbingei	olijfwilg
25%	46		Ligustrum ovalifolium	liguster
25%	46		Viburnum tinus	sneeuwbal
100%	183			
TPV WONING NR. 5				
BOMEN				
PL		9	Ulmus 'Lutece'/'Vada' of Acer campestre 'Huibers Elegant'	lep of veldesdoorn
JR		1	Juglans regia 'Buccaneer'	noot
PA		2	Prunus avium 'Landscape Bloom'	Zoete kers
PC		4	Pyrus calleryana 'Chanticleer'	sierpeer
HAGEN				
Fs	92	828	Fagus sylvatica	beuk
STRUWEELBEPLANTING				
Totaal:	630 m2			Plantafstand 1.25m tussen de rijen; 1.5m in de rij; verschoven verband
ST	350 aantal			
15%	53		Amelanchier lamarcki	krentenboompje
15%	53		Cornus sanguinea	kornoelje
20%	70		Crataegus monogyna	meidoorn
25%	88		Ligustrum vulgare	liguster
25%	88		Viburnum opulus	Gelderse roos
100%	350			
TPV BEDRIJFSPAND NR. 3				
BOMEN				
PL		4	Ulmus 'Lutece'/'Vada' of Acer campestre 'Huibers Elegant'	lep of veldesdoorn
QU		6	Quercus robur	zomereik
HAGEN				
Fs	106	954	Fagus sylvatica	beuk
SINGELBEPLANTING				
Totaal:	550 m2			Plantafstand 1.25m tussen de rijen; 1.5m in de rij; verschoven verband
SB	306			
15%	46		Acer campestre	veldesdoorn
10%	31		Cornus sanguinea	kornoelje
5%	15		Corylus avellana	hazelaar
20%	61		Crataegus monogyna	meidoorn
20%	61		Ligustrum vulgare	liguster
5%	15		Rosa canina	hondsroos
25%	76		Viburnum opulus	Gelderse roos
100%	306			

TPV WATERBASSIN				
BOMEN				
SA	22		Salix alba	knotwilg
				staak, 10-14
STRUWEELBEPLANTING				
Totaal:	1150 m2			Plantafstand 1.25m tussen de rijen; 1.25m in de rij; verschoven verband
ST	719 aantal			
15%	108		Amelanchier lamarcki	krentenboompje
15%	108		Cornus sanguinea	kornoelje
20%	144		Crataegus monogyna	meidoorn
25%	180		Ligustrum vulgare	liguster
25%	180		Viburnum opulus	Gelderse roos
100%	719			
TPV WESTKANT				
BOMEN				
SA	10		Salix alba	knotwilg
QU	6		Quercus robur	zomereik
				staak, 10-14
				12-14 mk
SINGELBEPLANTING				
Totaal:	1090 m2			Plantafstand 1.25m tussen de rijen; 1.5m in de rij; verschoven verband
SB	606			
15%	91		Acer campestre	veldesdoorn
5%	30		Alnus glutinosa	zwarte els
20%	121		Cornus sanguinea	kornoelje
5%	30		Corylus avellana	hazelaar
10%	61		Crataegus monogyna	meidoorn
20%	121		Ligustrum vulgare	liguster
5%	30		Rosa canina	hondsroos
20%	121		Viburnum opulus	Gelderse roos
100%	606			

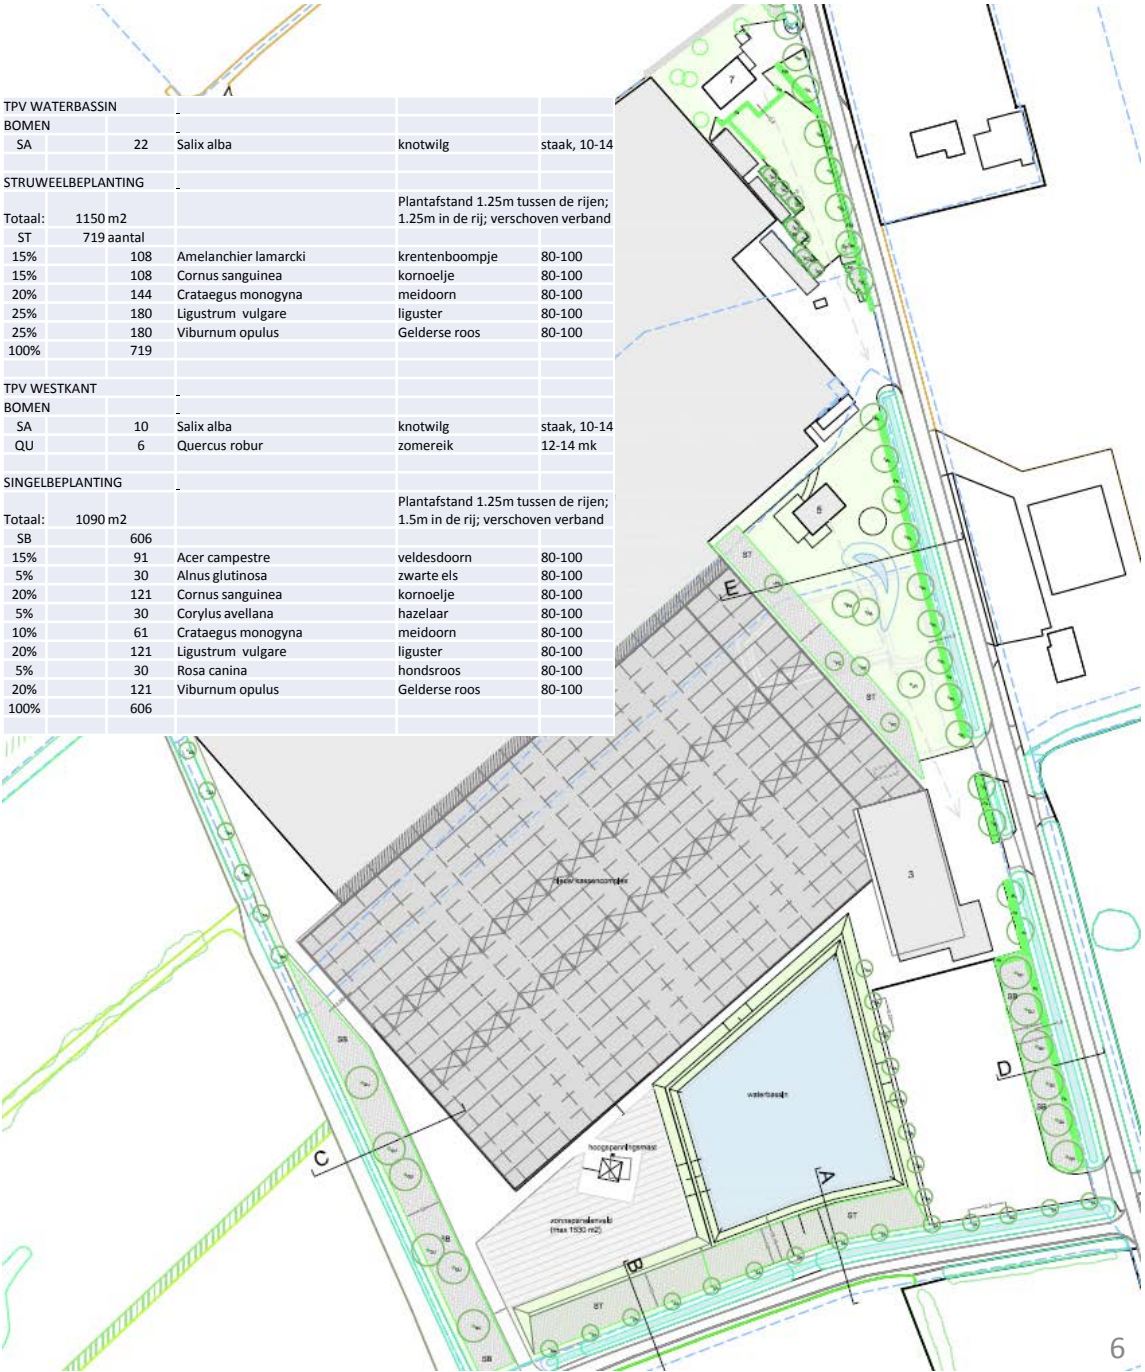

BIJLAGEN (A3)

- I. Inpassingstekening
- II. profielen
- III. beplantingsplan

LANDSCHAPPELIJKE INPASSING KWEKERIJ NOORDHOEK-KAPELLE

schaal 1:1000

TOELICHTING LANDSCHAPPELIJKE INPASSING KWEKERIJ DE NOORDHOEK KAPELLE

De landschappelijke inpassing van kwekerij de Noordhoek richt zich in eerste instantie op de uitbreiding van de kassen en het nieuw aan te leggen waterbassin etc aan de zuidzijde van het bestaande bedrijf.

Om meer eenheid te krijgen, de bestaande situatie beter in te passen, en de rommelige situatie aan de voorzijde om te vormen tot een fraai geheel is ook ter hoogte van het bestaande bedrijf en de woningen beplanting toegevoegd. De ruimtelijke kwaliteit van de bestaande situatie verbeterd hierdoor ook aanmerkelijk.


Aan de westzijde van de nieuwe kas wordt een beplantingsstrook met boom- struikvormers aangebracht, die samen met de aanwezige beplantingen op de buurpercelen voor een goede en groene afscherming zorgt. Daar waar de ruimte te smal is (achter de bestaande kas) is groen doorgezet in de vorm van een rij knotwilgen langs de sloot.

Aan de zuidzijde wordt de beplantingssingel van 10m doorgezet. Om te veel schaduwwerking ten opzichte van de zonnepanelen en de kas te voorkomen is hier alleen van struikvormers gebruik gemaakt. Om toch wat hoogte te creëren worden aan de slootzijde knotwilgen aangebracht. Deze beplantingssingel wordt doorgezet op het zuidtalud van het aan te leggen waterbassin. De overige taluds van het waterbassin blijven onbeplant en worden voorzien van folie. Dit ligt grotendeel uit het zicht vanaf de openbare weg (binnenplans). Aan de oostzijde van het bassin wordt wel een rij knotwilgen aangebracht in een groenstrookje voor het talud om de dominantie van het zwarte folie van het bassin wat te doorbreken.

Aan de oostzijde van het terrein wordt geprobeerd om één doorgaande rij bomen te plaatsen (bv iep) langs de weg waarmee een eenduidig beeld ontstaat voorlangs het bedrijf. Deze bomenrij wordt geflankeerd door een haag (veldesdoorn of liguster). Daar waar meer ruimte is, bv ter plaatse van de terreinverharding van de uitbreiding, wordt een struweelbeplanting toegevoegd.

De voorzijde van de kasuitbreiding (oostzijde) wordt afgeschermd met een struweelbeplanting van ca 7,m breed waarin enkele verspreide bomen staan. Deze lopen door in de tuin en vormen samen met de bestaande bomen een groen geheel. Onder deze bomen door blijft een zichtlijn vanuit de woning intact naar de bestaande loods (voorheen Berman).

Aan de voorzijde van de bestaande kas (oostzijde) ligt nu een gronddepot. Dit wordt afgevoerd en deze ruimte wordt als weijde/gras ingericht. Om de bestaande tanks die groot zijn en vrij dominant in beeld wat af te schermen wordt voorgesteld om hiervoor een dichte struweelbeplanting te plaatsen met enkele zuilvormige bomen. Om de bestaande (elektra) kasten wat aan het zicht te onttrekken wordt voorgesteld een struweelbeplanting aan te brengen. Ook loopt de haag met bomen hier langs de weg door en omsluit de tuin van nr 7. Bestaande (prunushaag) beplantingen langs de weg worden omgevormd naar een haag met bomen. Zo ontstaat ook langs de wegzijde een representatief beeld.

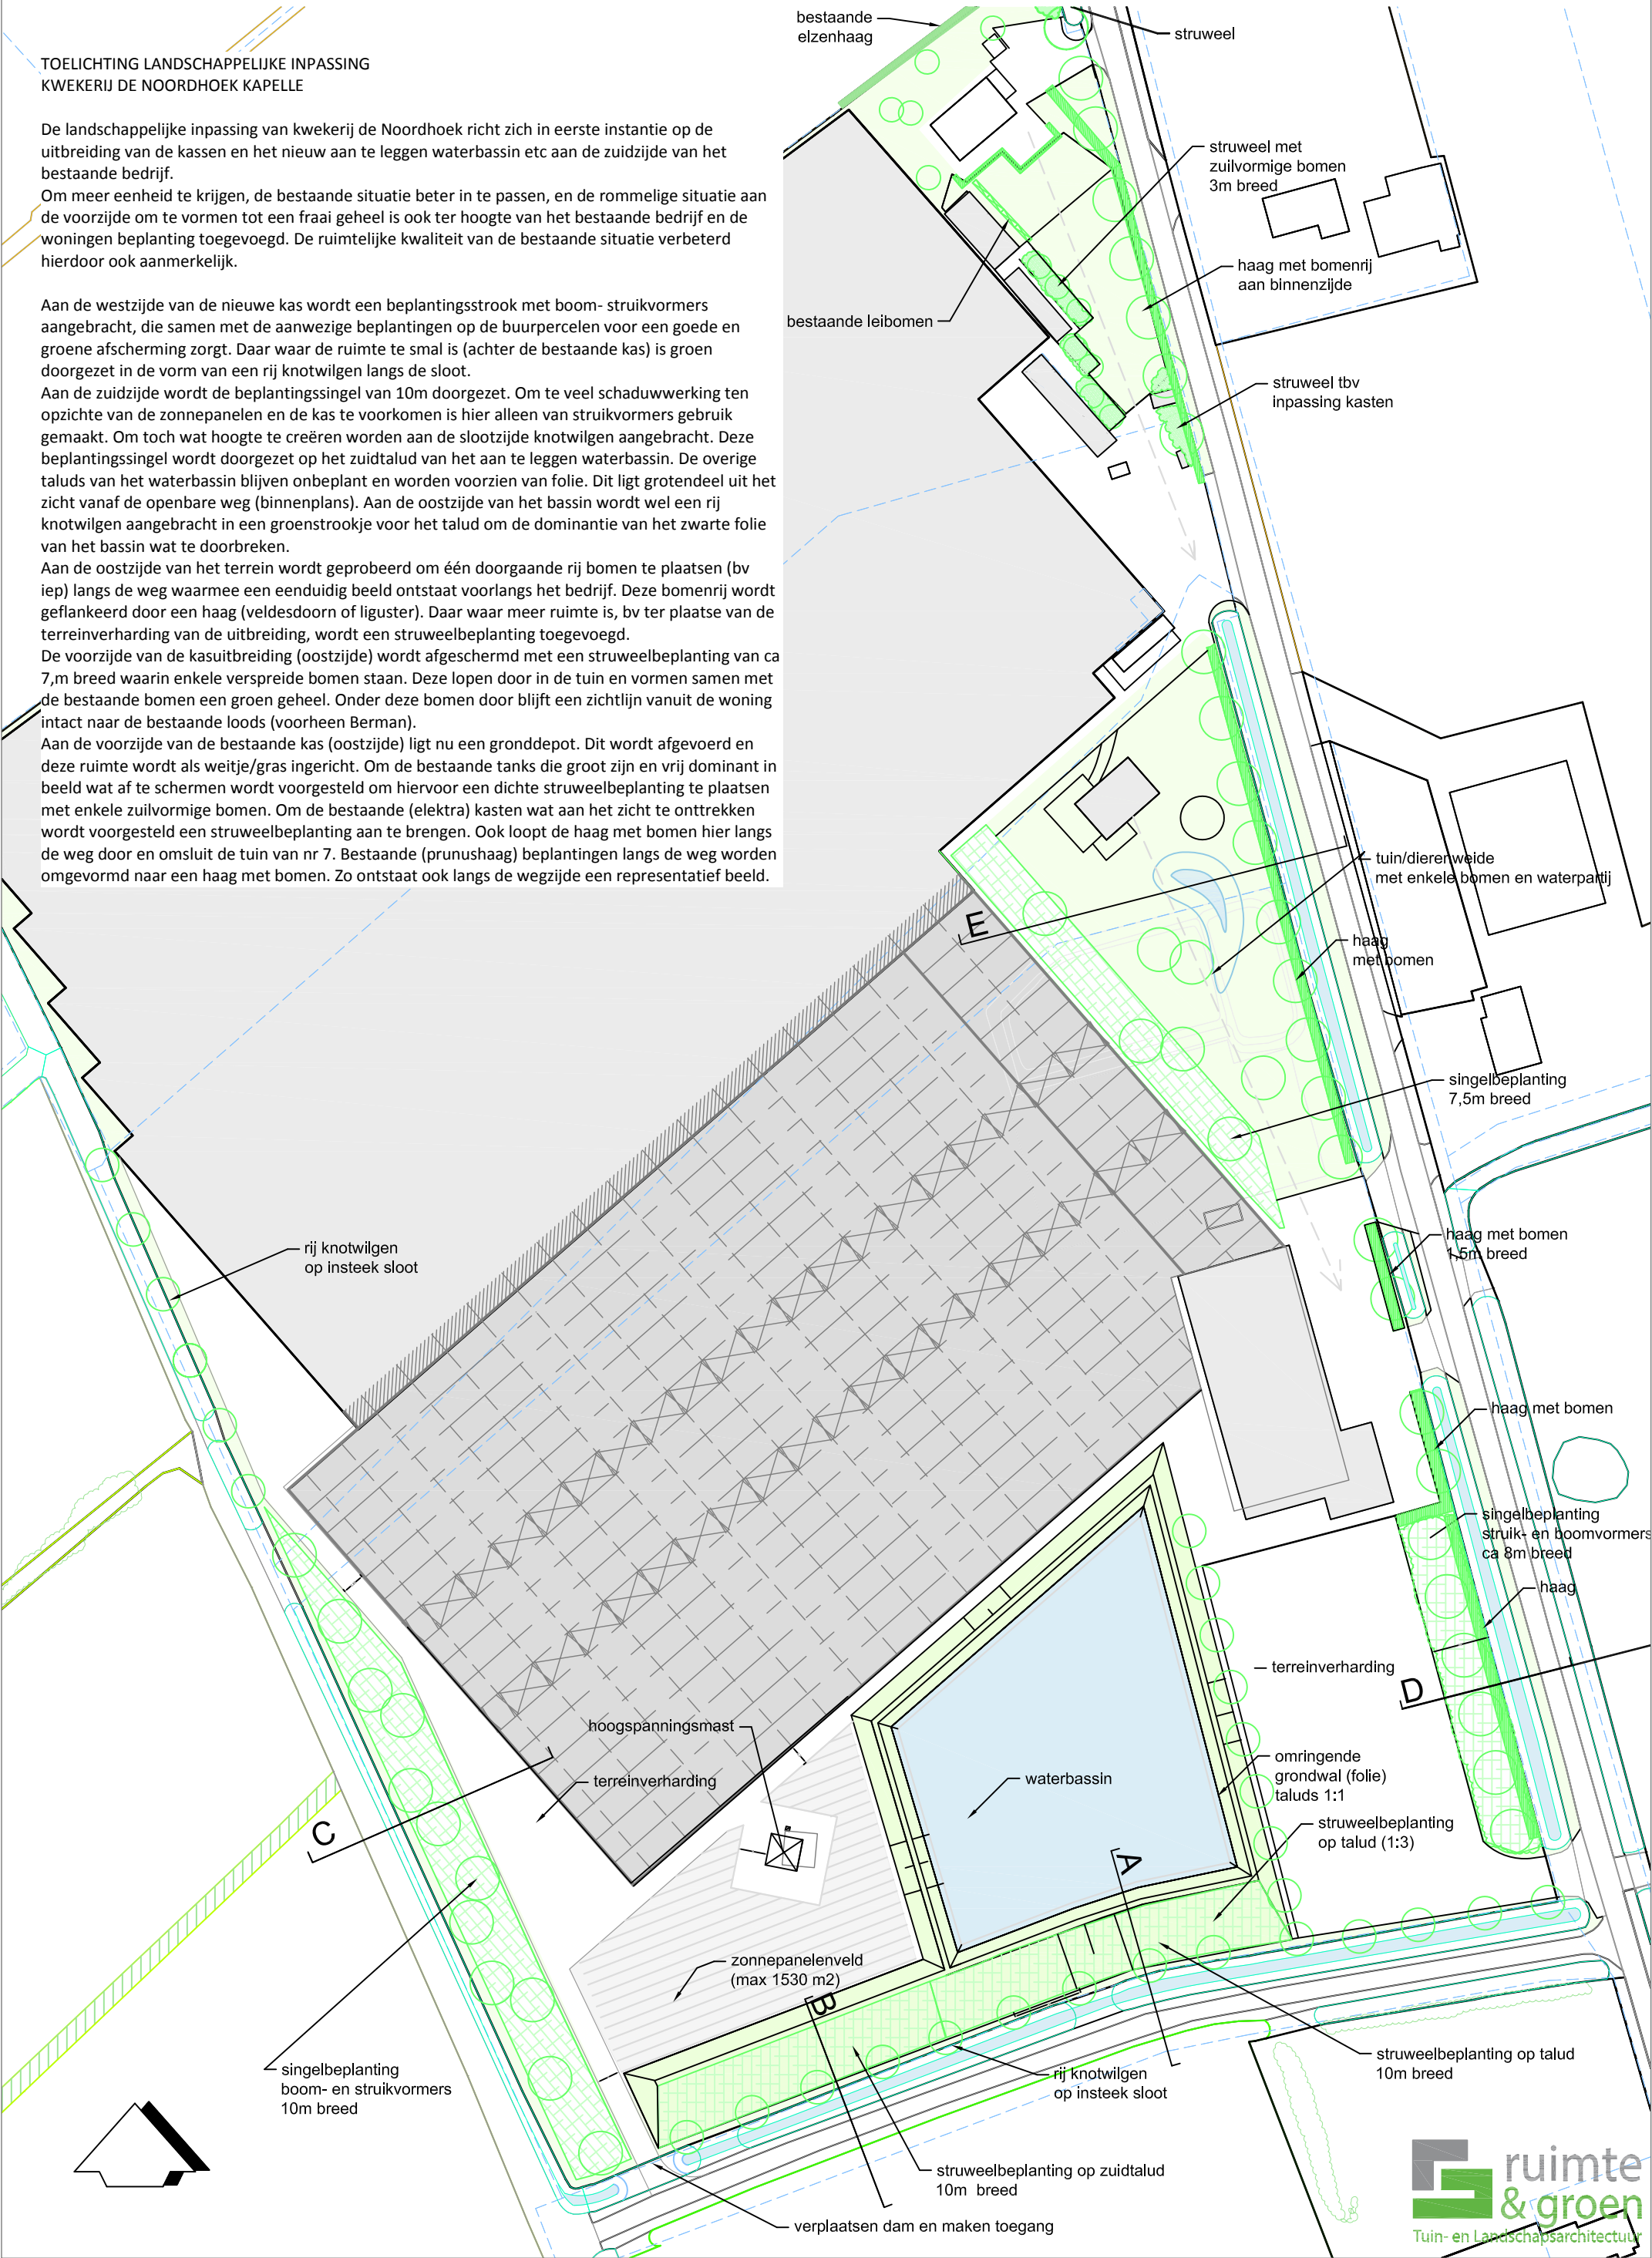


LANDSCHAPPELIJKE INPASSING KWEKERIJ NOORDHOEK-KAPELLE

Schaal 1:250


Principeprofiel A

zuidzijde (ter hoogte van bassin)

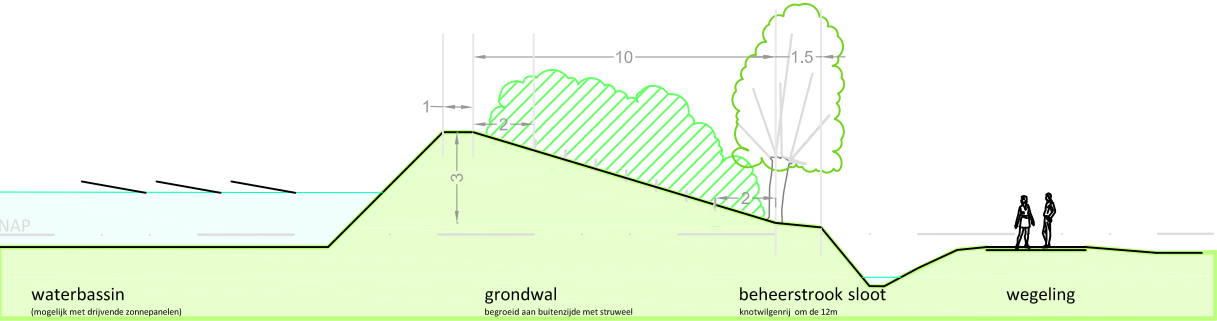


Principeprofiel B

zuidzijde (ter hoogte van zonnepanelen)

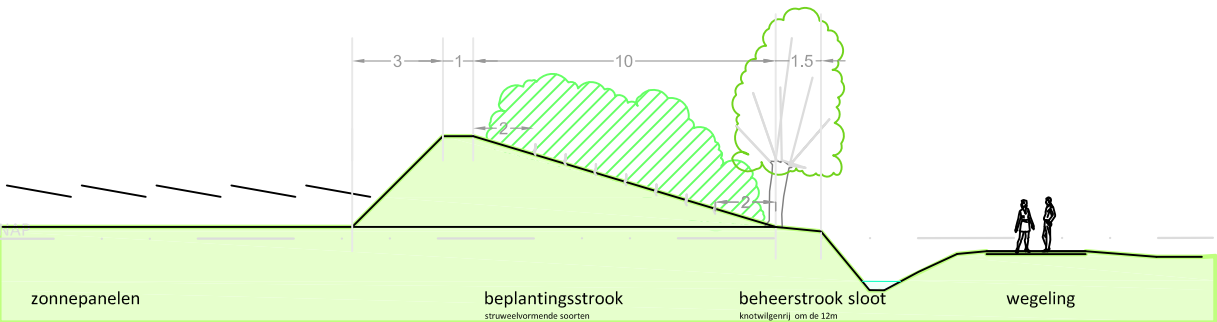


Profiel C

westzijde

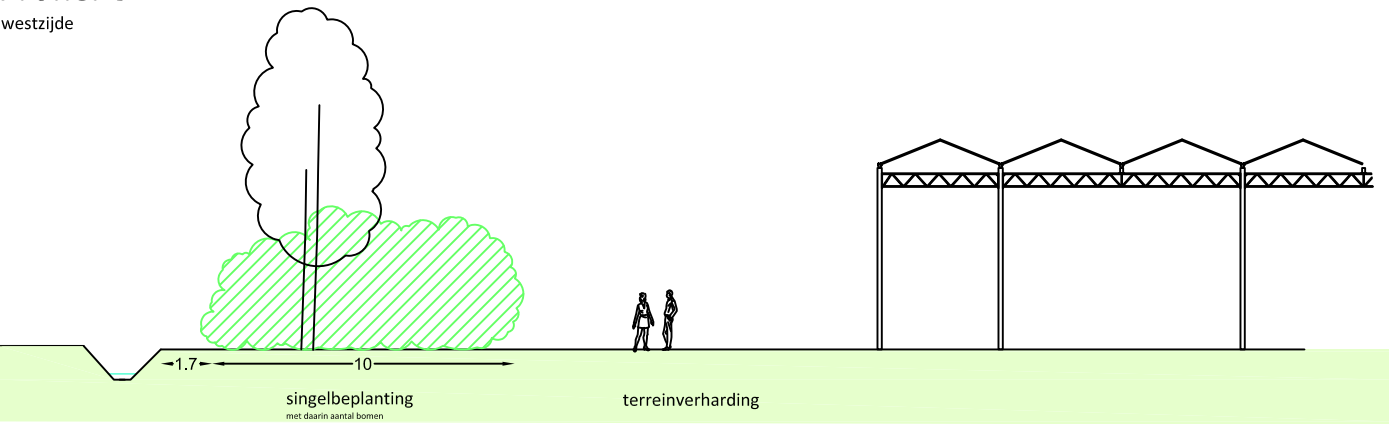


Profiel D

Oostzijde - Noordhoeksewegeling

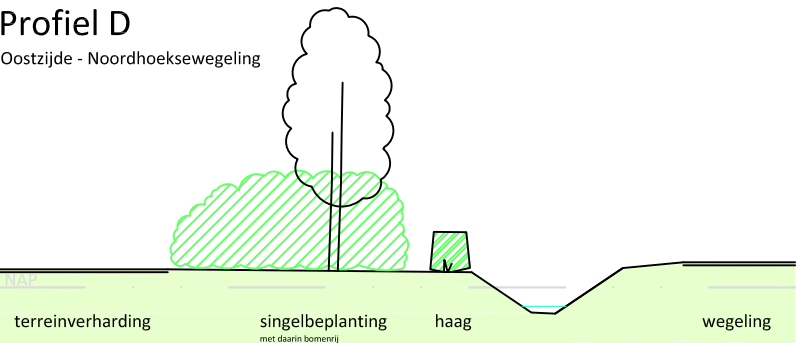

Profiel E

Oostzijde - Thv woning nr. 5

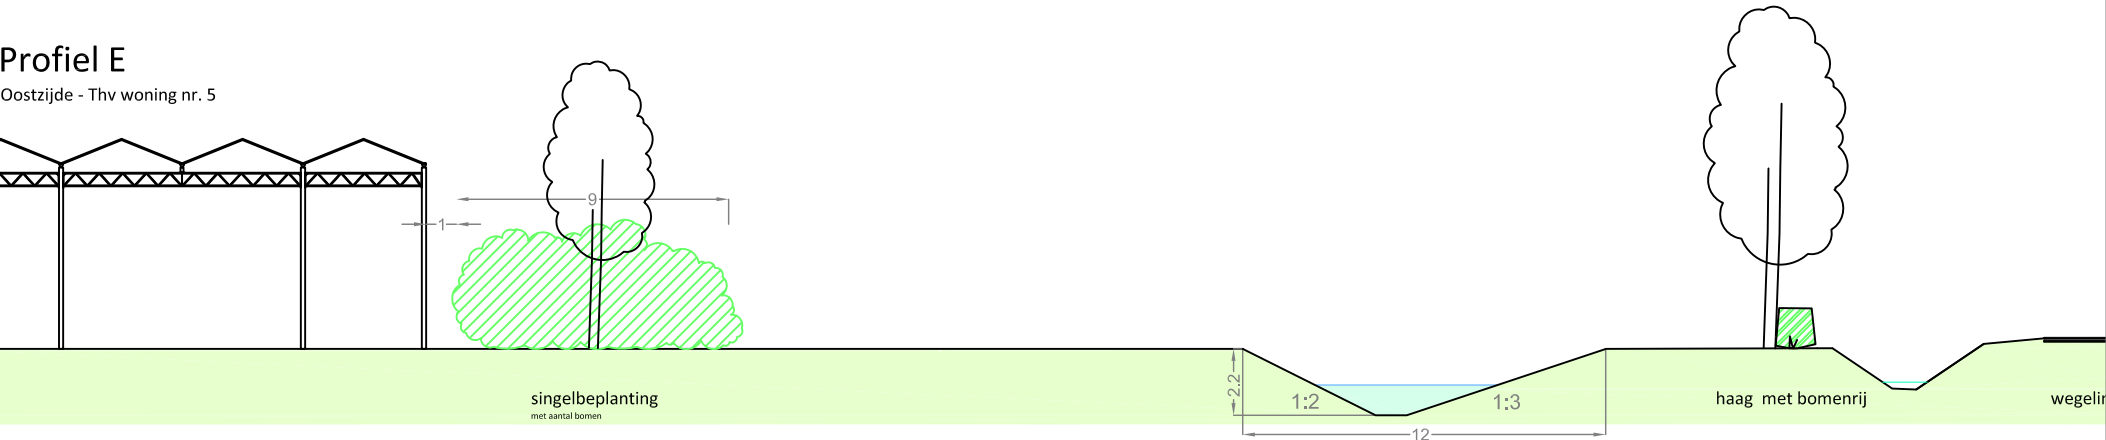

BEPLANTINGSPLAN KWEKERIJ NOORDHOEK-KAPELLE

schaal 1:1000

PLANTLIJST KWEKERIJ NOORDHOEK - KAPELLE						
Opdrachtgever: Fa. Verhage						
Datum: juni 2018						
Code	Opp	Aantal	Soort	Ned. Naam	Levermaat	Bijzonderheden
TPV WONING NR. 7						
BOMEN						
AC	7		Acer campestre 'Royal Ruby'	veldesdom	12-14 mk	met dubbele boompaal + band
PL	9		Bomen 2e grootte, max 10m hoog * Ulmus 'Lutece' of 'Vada' (voorkeur) * Acer campestre 'Huibers Elegant'	iep (resistente soorten) veldesdoom	12-14 mk 12-14 mk	met dubbele boompaal + band met dubbele boompaal + band
HAGEN						
Fsh	74	666	Fagus sylvatica (hoog)	beuk	120-150	2 plantrijen, 2x4,5st/m1
Fa	27	216	Fagus sylvatica	beuk	80-100	dubbele rij, 2x4st/m1
STRUWEL						
Totaal:	183	m2				Plantafstand 1m tussen de rijen; 1m in de rij; verschoven verband
Str	183	aantal				
25%	46		Amelanchier lamarcki	krentenboomje	80-100	Groeps grootte 5-7 stuks
25%	46		Elaeagnus x ebbingei	olijfwilg	80-100	Groeps grootte 5-7 stuks
25%	46		Ligustrum ovalifolium	liguster	80-100	Groeps grootte 5-7 stuks
25%	45		Viburnum tinus	sneeuwbal	60-80	Groeps grootte 5-7 stuks; in rand woningrijde
100%	183					
TPV WONING NR. 5						
BOMEN						
PL	9		Bomen 2e grootte, max 10m hoog * Ulmus 'Lutece' of 'Vada' (voorkeur) * Acer campestre 'Huibers Elegant'	iep (resistente soorten) veldesdoom	12-14 mk 12-14 mk	met dubbele boompaal + band met dubbele boompaal + band
JR	1		Juglans regia 'Buccaneer'	noot	12-14 mk	met dubbele boompaal + band
PA	2		Prunus avium 'Landscape Bloom'	Zoete kers	12-14 mk	ind. 2x boompaal + band
PC	4		Pyrus calleryana 'Chanticleer'	sierpeer	12-14 mk	ind. 2x boompaal + band
HAGEN						
Fs	92	828	Fagus sylvatica	beuk	100-120	2 plantrijen, 2x4,5st/m1
STRUWELBEPLANTING						
Totaal:	630	m2				Plantafstand 1.25m tussen de rijen; 1.5m in de rij; verschoven verband
ST	350	aantal				
15%	53		Amelanchier lamarcki	krentenboomje	80-100	Groeps grootte 5-7 stuks
15%	53		Cornus sanguinea	komoele	80-100	Groeps grootte 3-5 stuks
20%	70		Crataegus monogyna	meidoorn	80-100	Groeps grootte 5-7 stuks
25%	88		Ligustrum vulgare	liguster	80-100	Groeps grootte 5-7 stuks
25%	88		Viburnum opulus	Gelderse roos	80-100	Groeps grootte 5-7 stuks
100%	350					
TPV BEDRIJFSPAND NR. 3						
BOMEN						
PL	9		Bomen 2e grootte, max 10m hoog * Ulmus 'Lutece' of 'Vada' (voorkeur) * Acer campestre 'Huibers Elegant'	iep (resistente soorten) veldesdoom	12-14 mk 12-14 mk	met dubbele boompaal + band met dubbele boompaal + band
QU	6		Quercus robur	zomereik	12-14 mk	in singelbeplanting, plantafstand 10,5m
HAGEN						
Fs	106	954	Fagus sylvatica	beuk	100-120	2 plantrijen, 2x4,5st/m1
SINGELBEPLANTING						
Totaal:	550	m2				Plantafstand 1.25m tussen de rijen; 1.5m in de rij; verschoven verband
SB	306					
15%	46		Acer campestre	veldesdoorn	80-100	Groeps grootte 3-5 stuks
10%	31		Cornus sanguinea	komoele	80-100	Groeps grootte 3-5 stuks
5%	15		Corylus avellana	hazelaar	80-100	Groeps grootte 3-5 stuks
20%	61		Crataegus monogyna	meidoorn	80-100	Groeps grootte 5-7 stuks
20%	61		Ligustrum vulgare	liguster	80-100	Groeps grootte 5-7 stuks
5%	15		Rosa canina	hondсроos	80-100	Groeps grootte 2-3 stuks
25%	76		Viburnum opulus	Gelderse roos	80-100	Groeps grootte 5-7 stuks
100%	306					
TPV WATERBASSIN						
BOMEN						
SA	22		Salix alba	knotwilg	staak, 10-14	Plantafstand tussen 9 en 15m
STRUWELBEPLANTING						
Totaal:	1150	m2				Plantafstand 1.25m tussen de rijen; 1.25m in de rij; verschoven verband
ST	719	aantal				
15%	108		Amelanchier lamarcki	krentenboomje	80-100	Groeps grootte 5-7 stuks
15%	108		Cornus sanguinea	komoele	80-100	Groeps grootte 3-5 stuks
20%	144		Crataegus monogyna	meidoorn	80-100	Groeps grootte 5-7 stuks
25%	180		Ligustrum vulgare	liguster	80-100	Groeps grootte 5-7 stuks
25%	180		Viburnum opulus	Gelderse roos	80-100	Groeps grootte 5-7 stuks
100%	719					
TPV WESTKANT						
BOMEN						
SA	10		Salix alba	knotwilg	staak, 10-14	
QU	6		Quercus robur	zomereik	12-14 mk	in singelbeplanting
SINGELBEPLANTING						
Totaal:	1090	m2				Plantafstand 1.25m tussen de rijen; 1.5m in de rij; verschoven verband
SB	606					
15%	91		Acer campestre	veldesdoorn	80-100	Groeps grootte 2-3 stuks
5%	30		Alnus glutinosa	zwarte els	80-100	Groeps grootte 2-3 stuks
20%	121		Cornus sanguinea	komoele	80-100	Groeps grootte 3-5 stuks
5%	30		Corylus avellana	hazelaar	80-100	Groeps grootte 3-5 stuks
10%	61		Crataegus monogyna	meidoorn	80-100	Groeps grootte 5-7 stuks
20%	121		Ligustrum vulgare	liguster	80-100	Groeps grootte 5-7 stuks
5%	30		Rosa canina	hondсроos	80-100	Groeps grootte 2-3 stuks
20%	121		Viburnum opulus	Gelderse roos	80-100	Groeps grootte 5-7 stuks
100%	606					



BEPLANTINGSPLAN - UITBREIDING KWEKERIJ NOORDHOEK

schaal 1:500

PLANTLIJST KWEKERIJ NOORDHOEK - KAPELLE						
Opdrachtgever: Fa. Verhage						
Datum: juni 2018						
Code	Opp	Aantal	Soort	Ned. Naam	Levermaat	Bijzonderheden
TPV WONING NR. 7						
BOMEN						
AC		7	Acer campestre 'Royal Ruby'	veldesdorn	12-14 mk	met dubbele boompal + band
PL		9	Bomen 2e grootte, max 10m hoog			
mogelijkheden:			* Ulmus 'Lutece' of 'Vada' (voorkeur)	iep (resistente soorten)	12-14 mk	met dubbele boompal + band
			* Acer campestre 'Huibers Elegant'	veldesdoorn	12-14 mk	met dubbele boompal + band
HAGEN						
Fsh	74	666	Fagus sylvatica (hoog)	beuk	120-150	2 plantrijen, 2x4,5st/m1
Fa	27	216	Fagus sylvatica	beuk	80-100	dubbele rij, 2x4st/m1
STRUWEEL						
Totaal:	183 m2		Plantafstand 1m tussen de rijen; 1m in de rij; verschoven verband			
Str	183 aantal					
25%	46	Amelanchier lamarcki	krentenboompje	80-100	Groepsgrootte 5-7 stuks	
25%	46	Elaeagnus x ebbingei	olijfwilg	80-100	Groepsgrootte 5-7 stuks	
25%	46	Ligustrum ovalifolium	liguster	80-100	Groepsgrootte 5-7 stuks	
25%	46	Viburnum tinus	sneeuwbal	60-80	Groepsgrootte 5-7 stuks; in rand woningzijde	
100%	183					
TPV WONING NR. 5						
BOMEN						
PL		9	Bomen 2e grootte, max 10m hoog			
mogelijkheden:			* Ulmus 'Lutece' of 'Vada' (voorkeur)	iep (resistente soorten)	12-14 mk	met dubbele boompal + band
			* Acer campestre 'Huibers Elegant'	veldesdoorn	12-14 mk	met dubbele boompal + band
JR	1	Juglans regia 'Buccaneer'	noot	12-14 mk	met dubbele boompal + band	
PA	2	Prunus avium 'Landscape Bloom'	Zoete kers	12-14 mk	incl. 2x boompal + band	
PC	4	Pyrus calleryana 'Chanticleer'	sierpeer	12-14 mk	incl. 2x boompal + band	
HAGEN						
Fs	92	828	Fagus sylvatica	beuk	100-120	2 plantrijen, 2x4,5st/m1
STRUWEELBEPLANTING						
Totaal:	630 m2		Plantafstand 1.25m tussen de rijen; 1.5m in de rij; verschoven verband			
ST	350 aantal					
15%	53	Amelanchier lamarcki	krentenboompje	80-100	Groepsgrootte 5-7 stuks	
15%	53	Cornus sanguinea	kornoelje	80-100	Groepsgrootte 3-5 stuks	
20%	70	Crataegus monogyna	meidoorn	80-100	Groepsgrootte 5-7 stuks	
25%	88	Ligustrum vulgare	liguster	80-100	Groepsgrootte 5-7 stuks	
25%	88	Viburnum opulus	Gelderse roos	80-100	Groepsgrootte 5-7 stuks	
100%	350					
TPV BEDRIJFSPAND NR. 3						
BOMEN						
PL		9	Bomen 2e grootte, max 10m hoog			
mogelijkheden:			* Ulmus 'Lutece' of 'Vada' (voorkeur)	iep (resistente soorten)	12-14 mk	met dubbele boompal + band
			* Acer campestre 'Huibers Elegant'	veldesdoorn	12-14 mk	met dubbele boompal + band
QU	6	Quercus robur	zomereik	12-14 mk	in singelbeplanting, plantafstand 10,5m	
HAGEN						
Fs	106	954	Fagus sylvatica	beuk	100-120	2 plantrijen, 2x4,5st/m1
SINGELBEPLANTING						
Totaal:	550 m2		Plantafstand 1.25m tussen de rijen; 1.5m in de rij; verschoven verband			
SB	306					
15%	46	Acer campestre	veldesdoorn	80-100	Groepsgrootte 3-5 stuks	
10%	31	Cornus sanguinea	kornoelje	80-100	Groepsgrootte 3-5 stuks	
5%	15	Corylus avellana	hazelaar	80-100	Groepsgrootte 3-5 stuks	
20%	61	Crataegus monogyna	meidoorn	80-100	Groepsgrootte 5-7 stuks	
20%	61	Ligustrum vulgare	liguster	80-100	Groepsgrootte 5-7 stuks	
5%	15	Rosa canina	hondsroos	80-100	Groepsgrootte 2-3 stuks	
25%	76	Viburnum opulus	Gelderse roos	80-100	Groepsgrootte 5-7 stuks	
100%	306					
TPV WATERBASSIN						
BOMEN						
SA	22	Salix alba	knotwilg	staak, 10-14	Plantafstand tussen 9 en 15m	
STRUWEELBEPLANTING						
Totaal:	1150 m2		Plantafstand 1.25m tussen de rijen; 1.25m in de rij; verschoven verband			
ST	719 aantal					
15%	108	Amelanchier lamarcki	krentenboompje	80-100	Groepsgrootte 5-7 stuks	
15%	108	Cornus sanguinea	kornoelje	80-100	Groepsgrootte 3-5 stuks	
20%	144	Crataegus monogyna	meidoorn	80-100	Groepsgrootte 5-7 stuks	
25%	180	Ligustrum vulgare	liguster	80-100	Groepsgrootte 5-7 stuks	
25%	180	Viburnum opulus	Gelderse roos	80-100	Groepsgrootte 5-7 stuks	
100%	719					
TPV WESTKANT						
BOMEN						
SA	10	Salix alba	knotwilg	staak, 10-14		
QU	6	Quercus robur	zomereik	12-14 mk	in singelbeplanting	
SINGELBEPLANTING						
Totaal:	1090 m2		Plantafstand 1.25m tussen de rijen; 1.5m in de rij; verschoven verband			
SB	606					
15%	91	Acer campestre	veldesdoorn	80-100	Groepsgrootte 2-3 stuks	
5%	30	Alnus glutinosa	zwarte els	80-100	Groepsgrootte 2-3 stuks	
20%	121	Cornus sanguinea	kornoelje	80-100	Groepsgrootte 3-5 stuks	
5%	30	Corylus avellana	hazelaar	80-100	Groepsgrootte 3-5 stuks	
10%	61	Crataegus monogyna	meidoorn	80-100	Groepsgrootte 5-7 stuks	
20%	121	Ligustrum vulgare	liguster	80-100	Groepsgrootte 5-7 stuks	
5%	30	Rosa canina	hondsroos	80-100	Groepsgrootte 2-3 stuks	
20%	121	Viburnum opulus	Gelderse roos	80-100	Groepsgrootte 5-7 stuks	
100%	606					

