



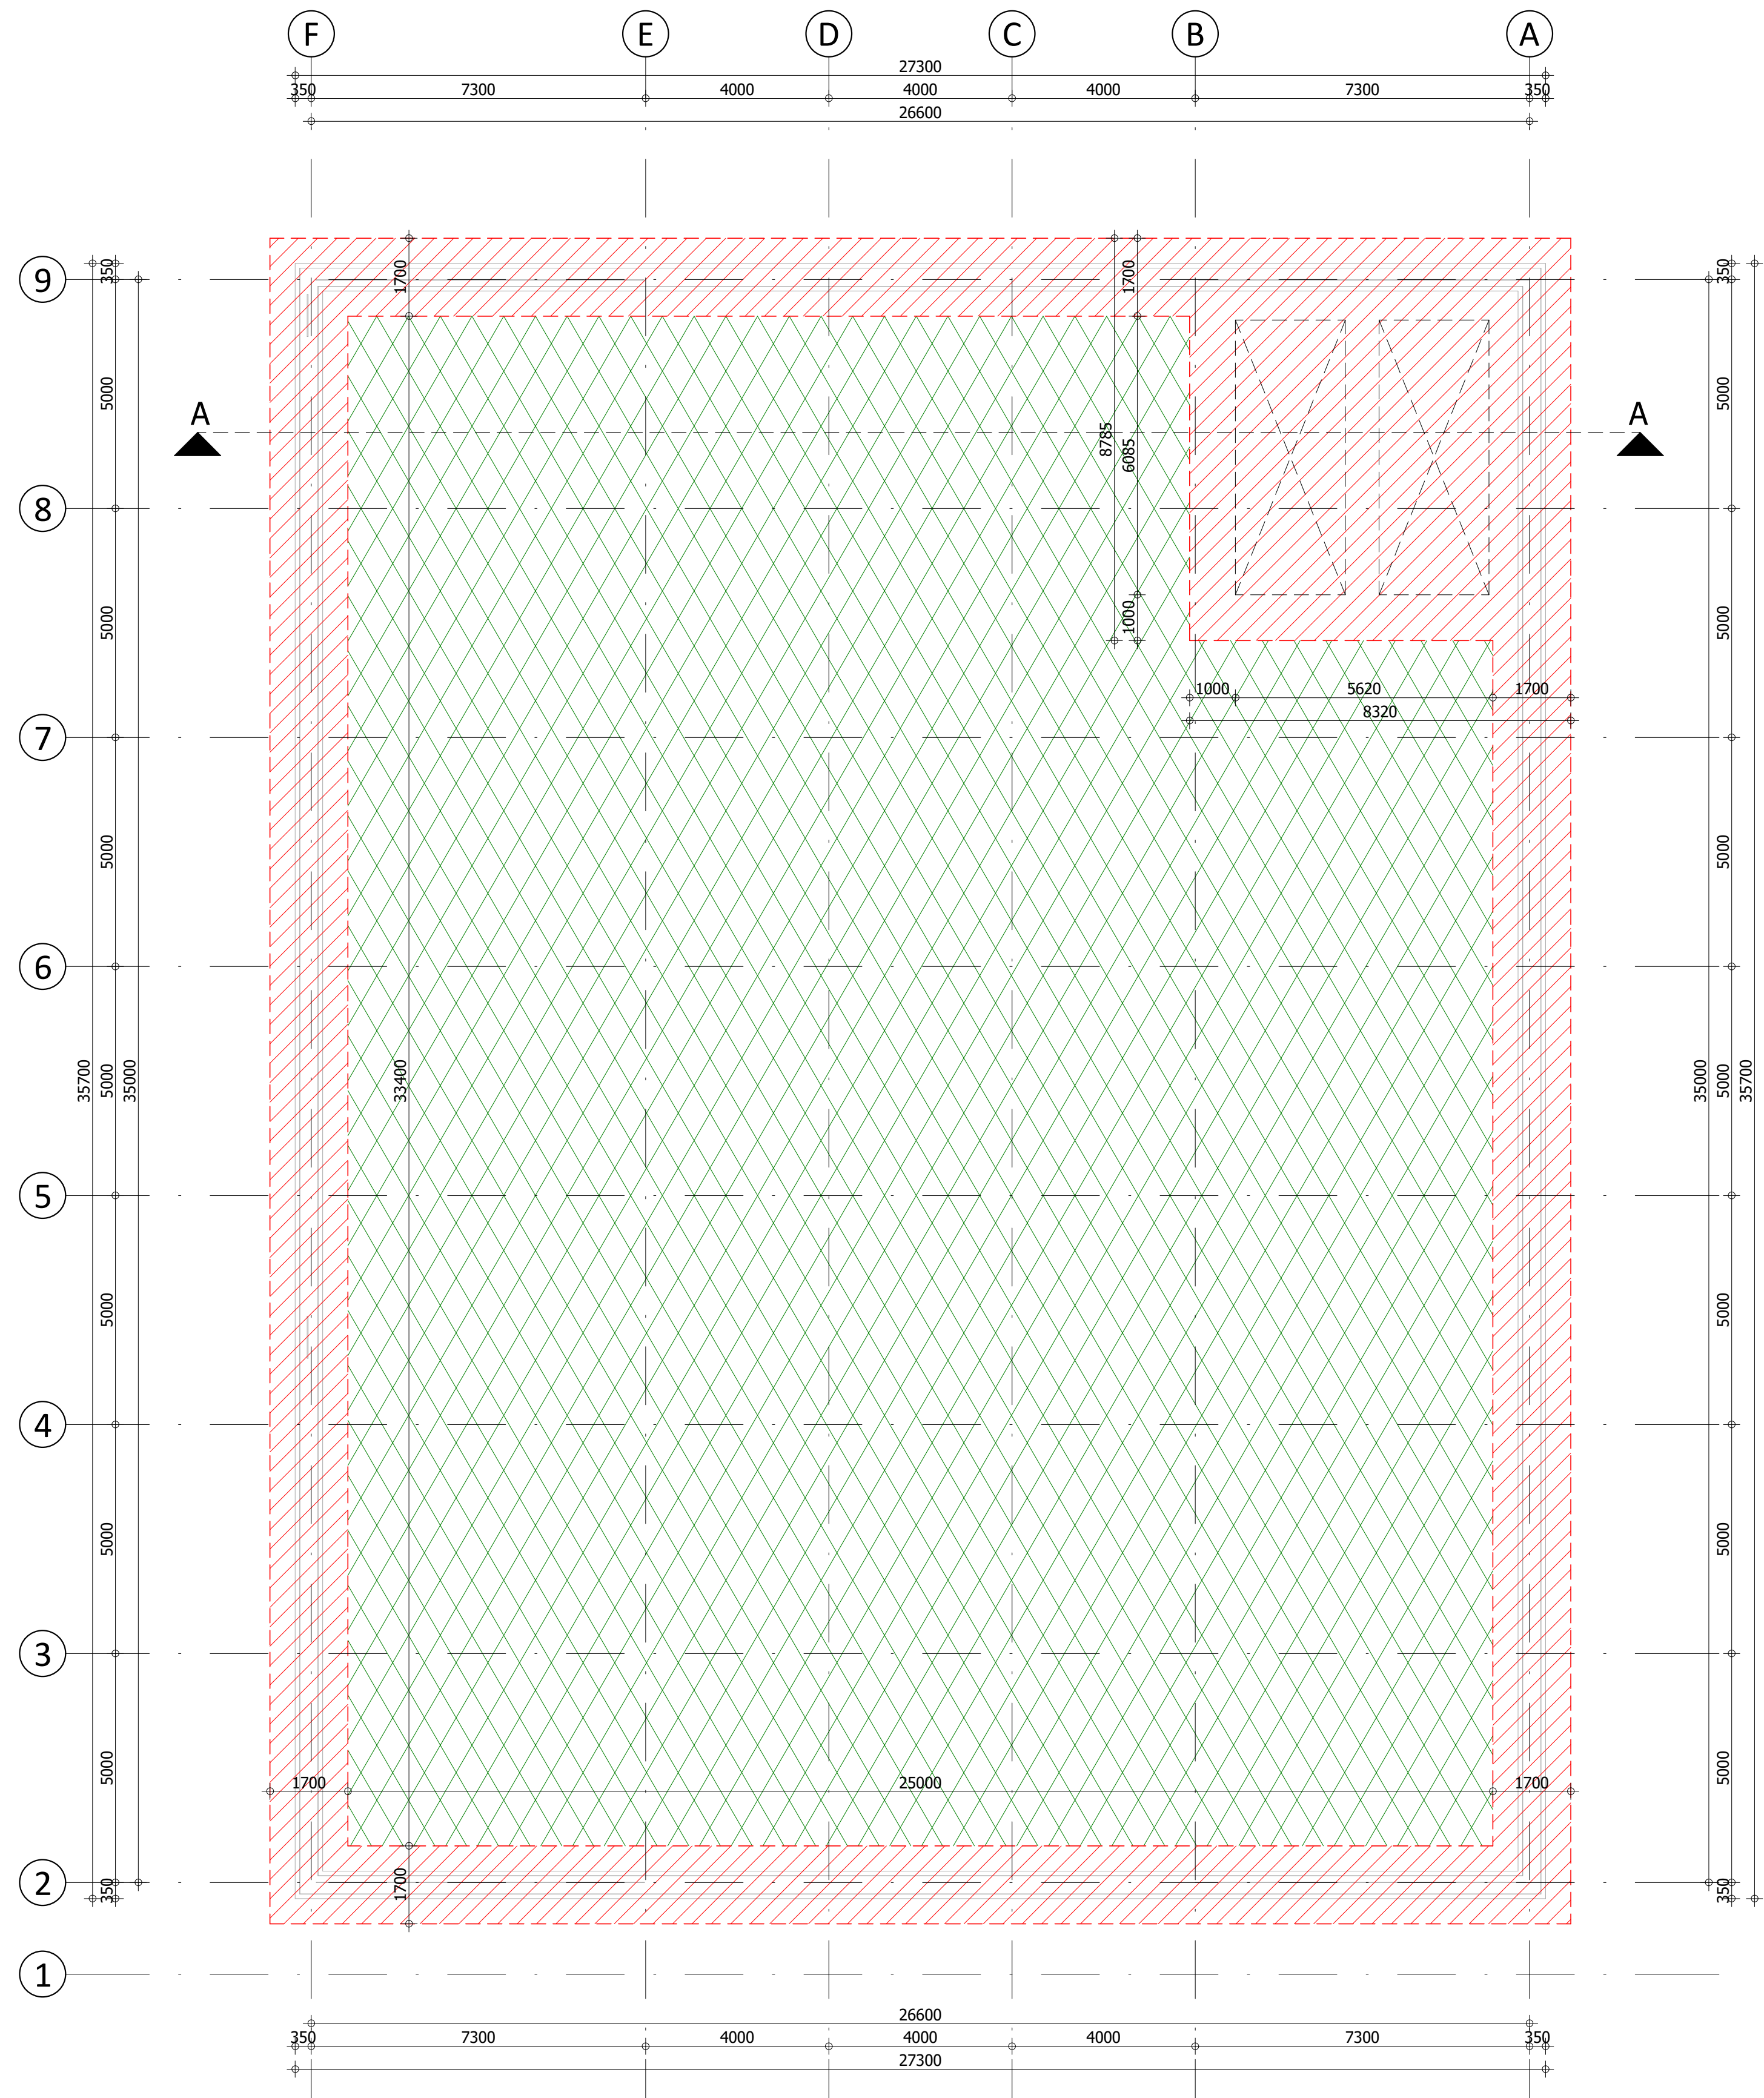


Graafwerkoverzicht

	Graafwerkzaamheden onder de grens van 40 cm onder het maaiveld	ca. 257,0 m²
	Graafwerkzaamheden boven de grens van 40 cm onder het maaiveld	ca. 788,1 m²
Totaal aan graafwerkzaamheden t.b.v. fundering		ca. 1045,1 m²

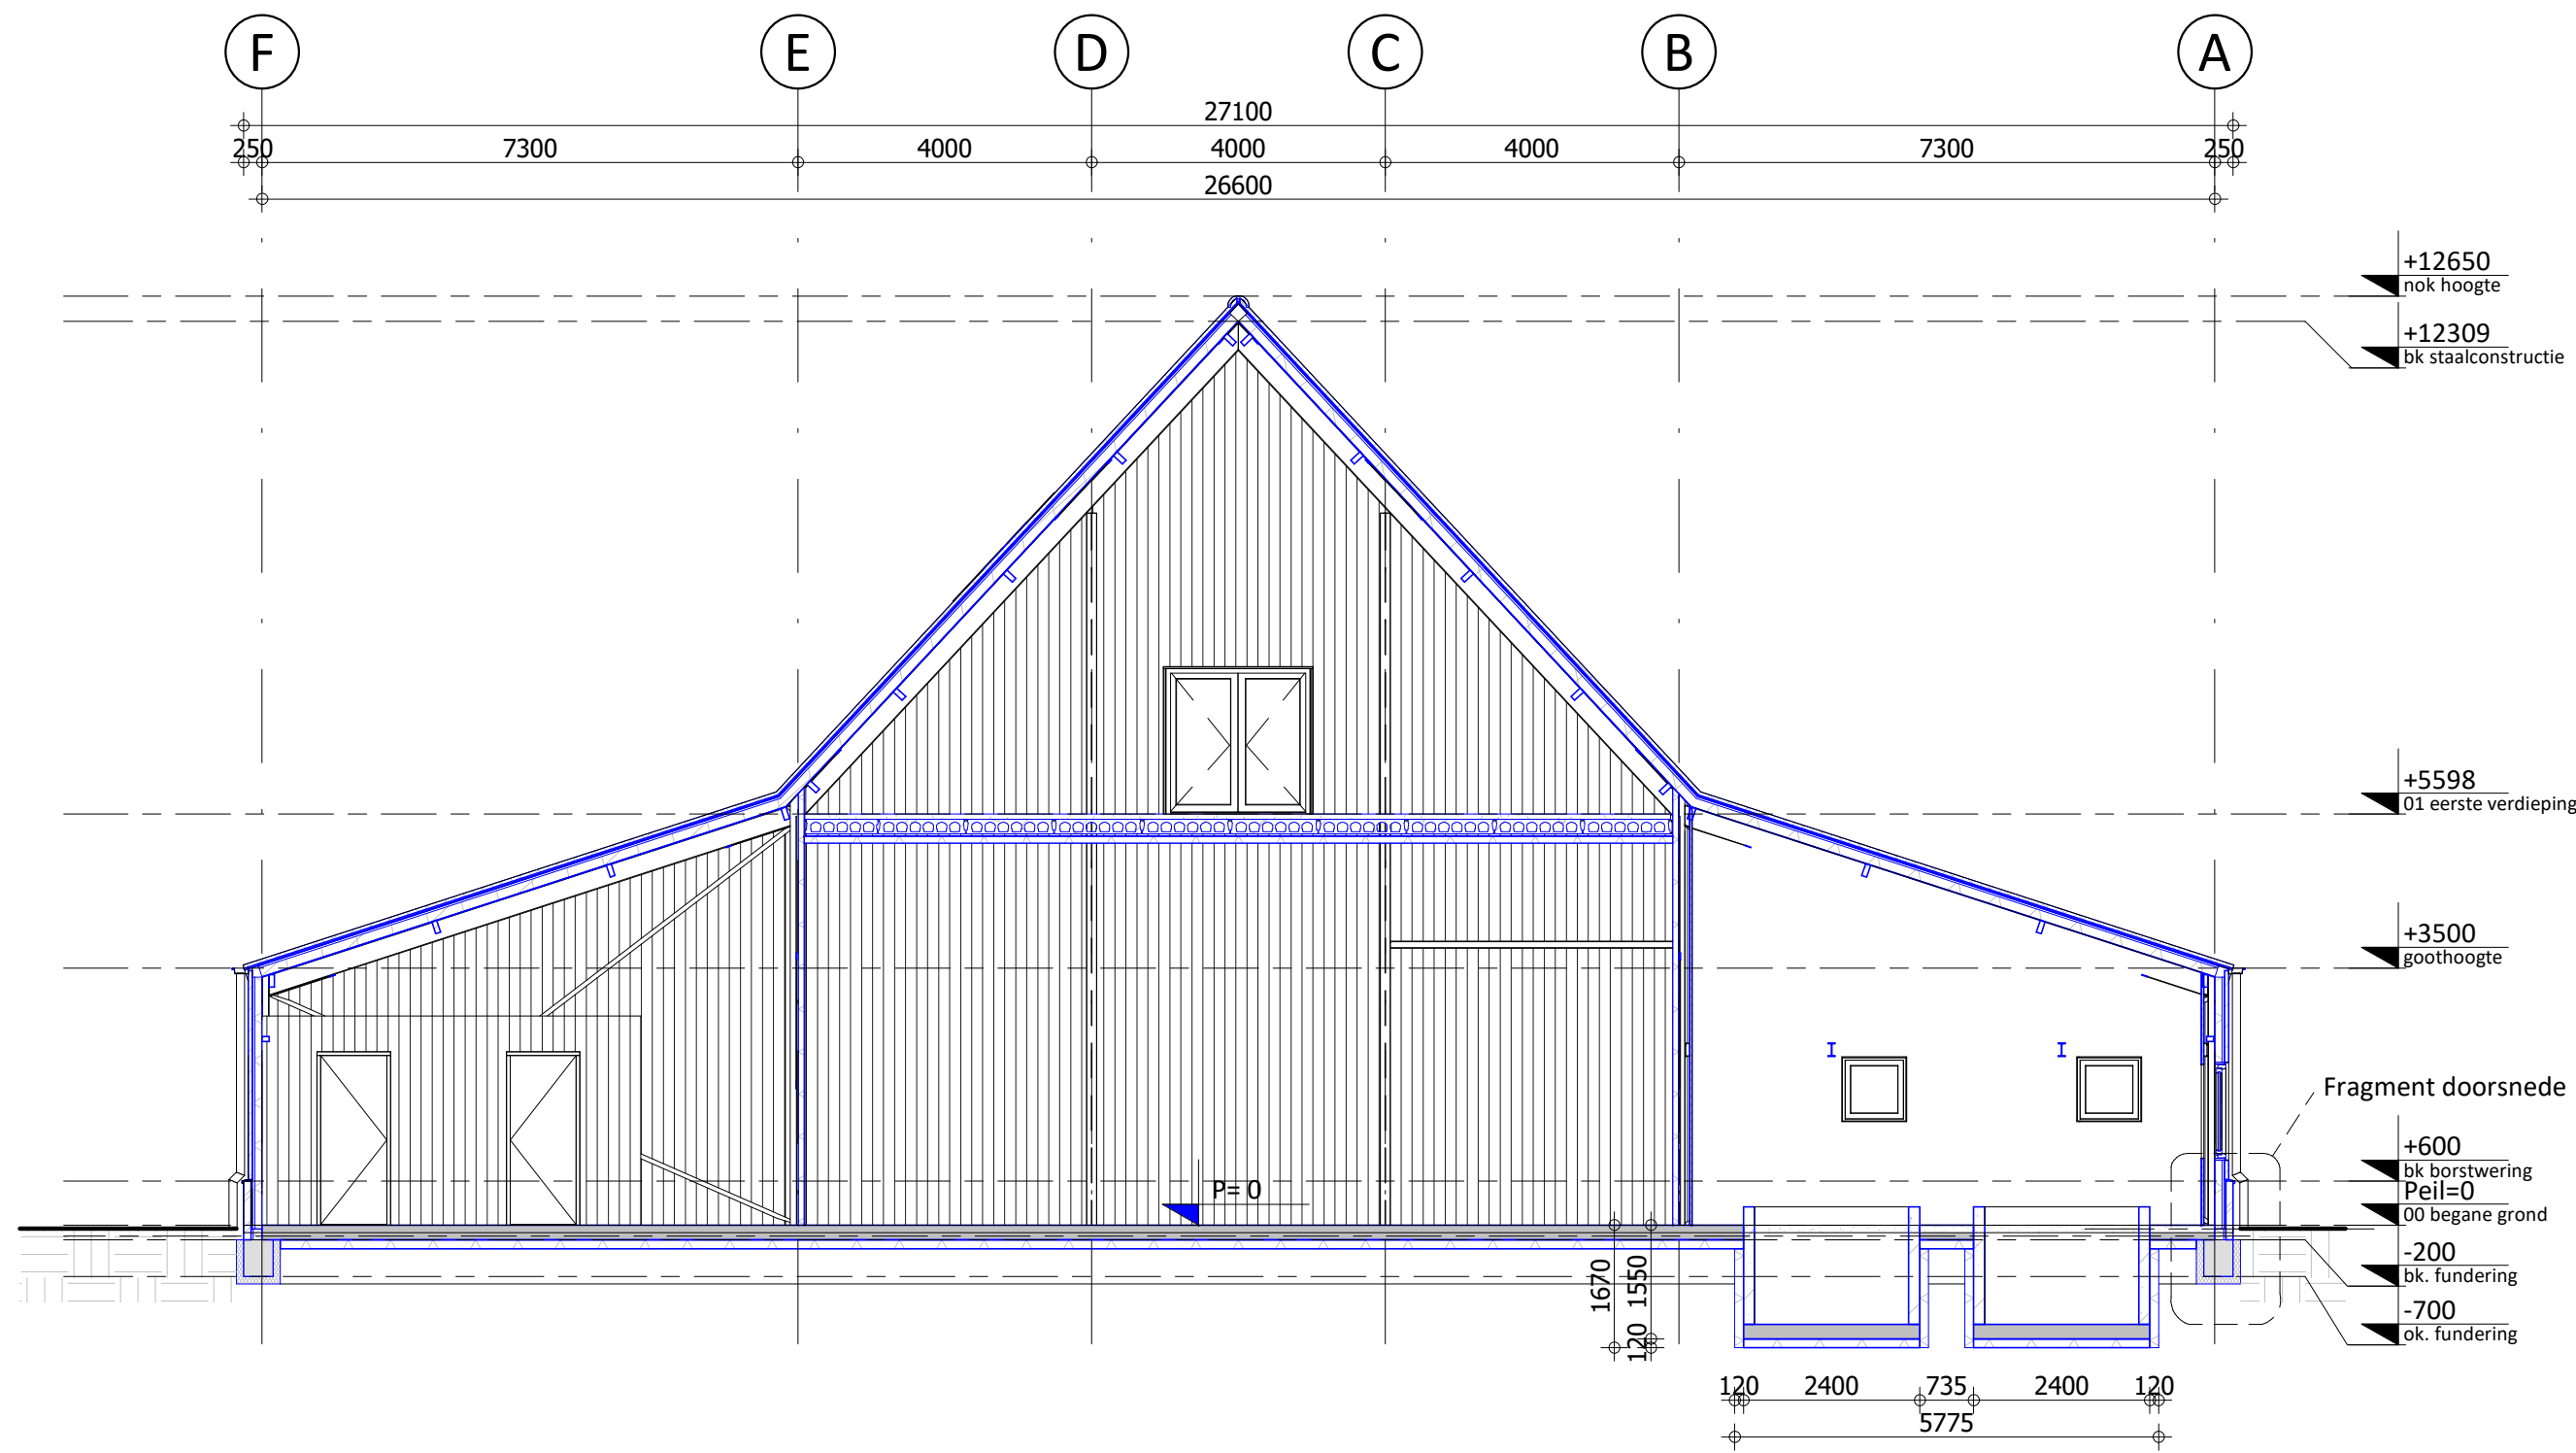

Doorsnede A-A

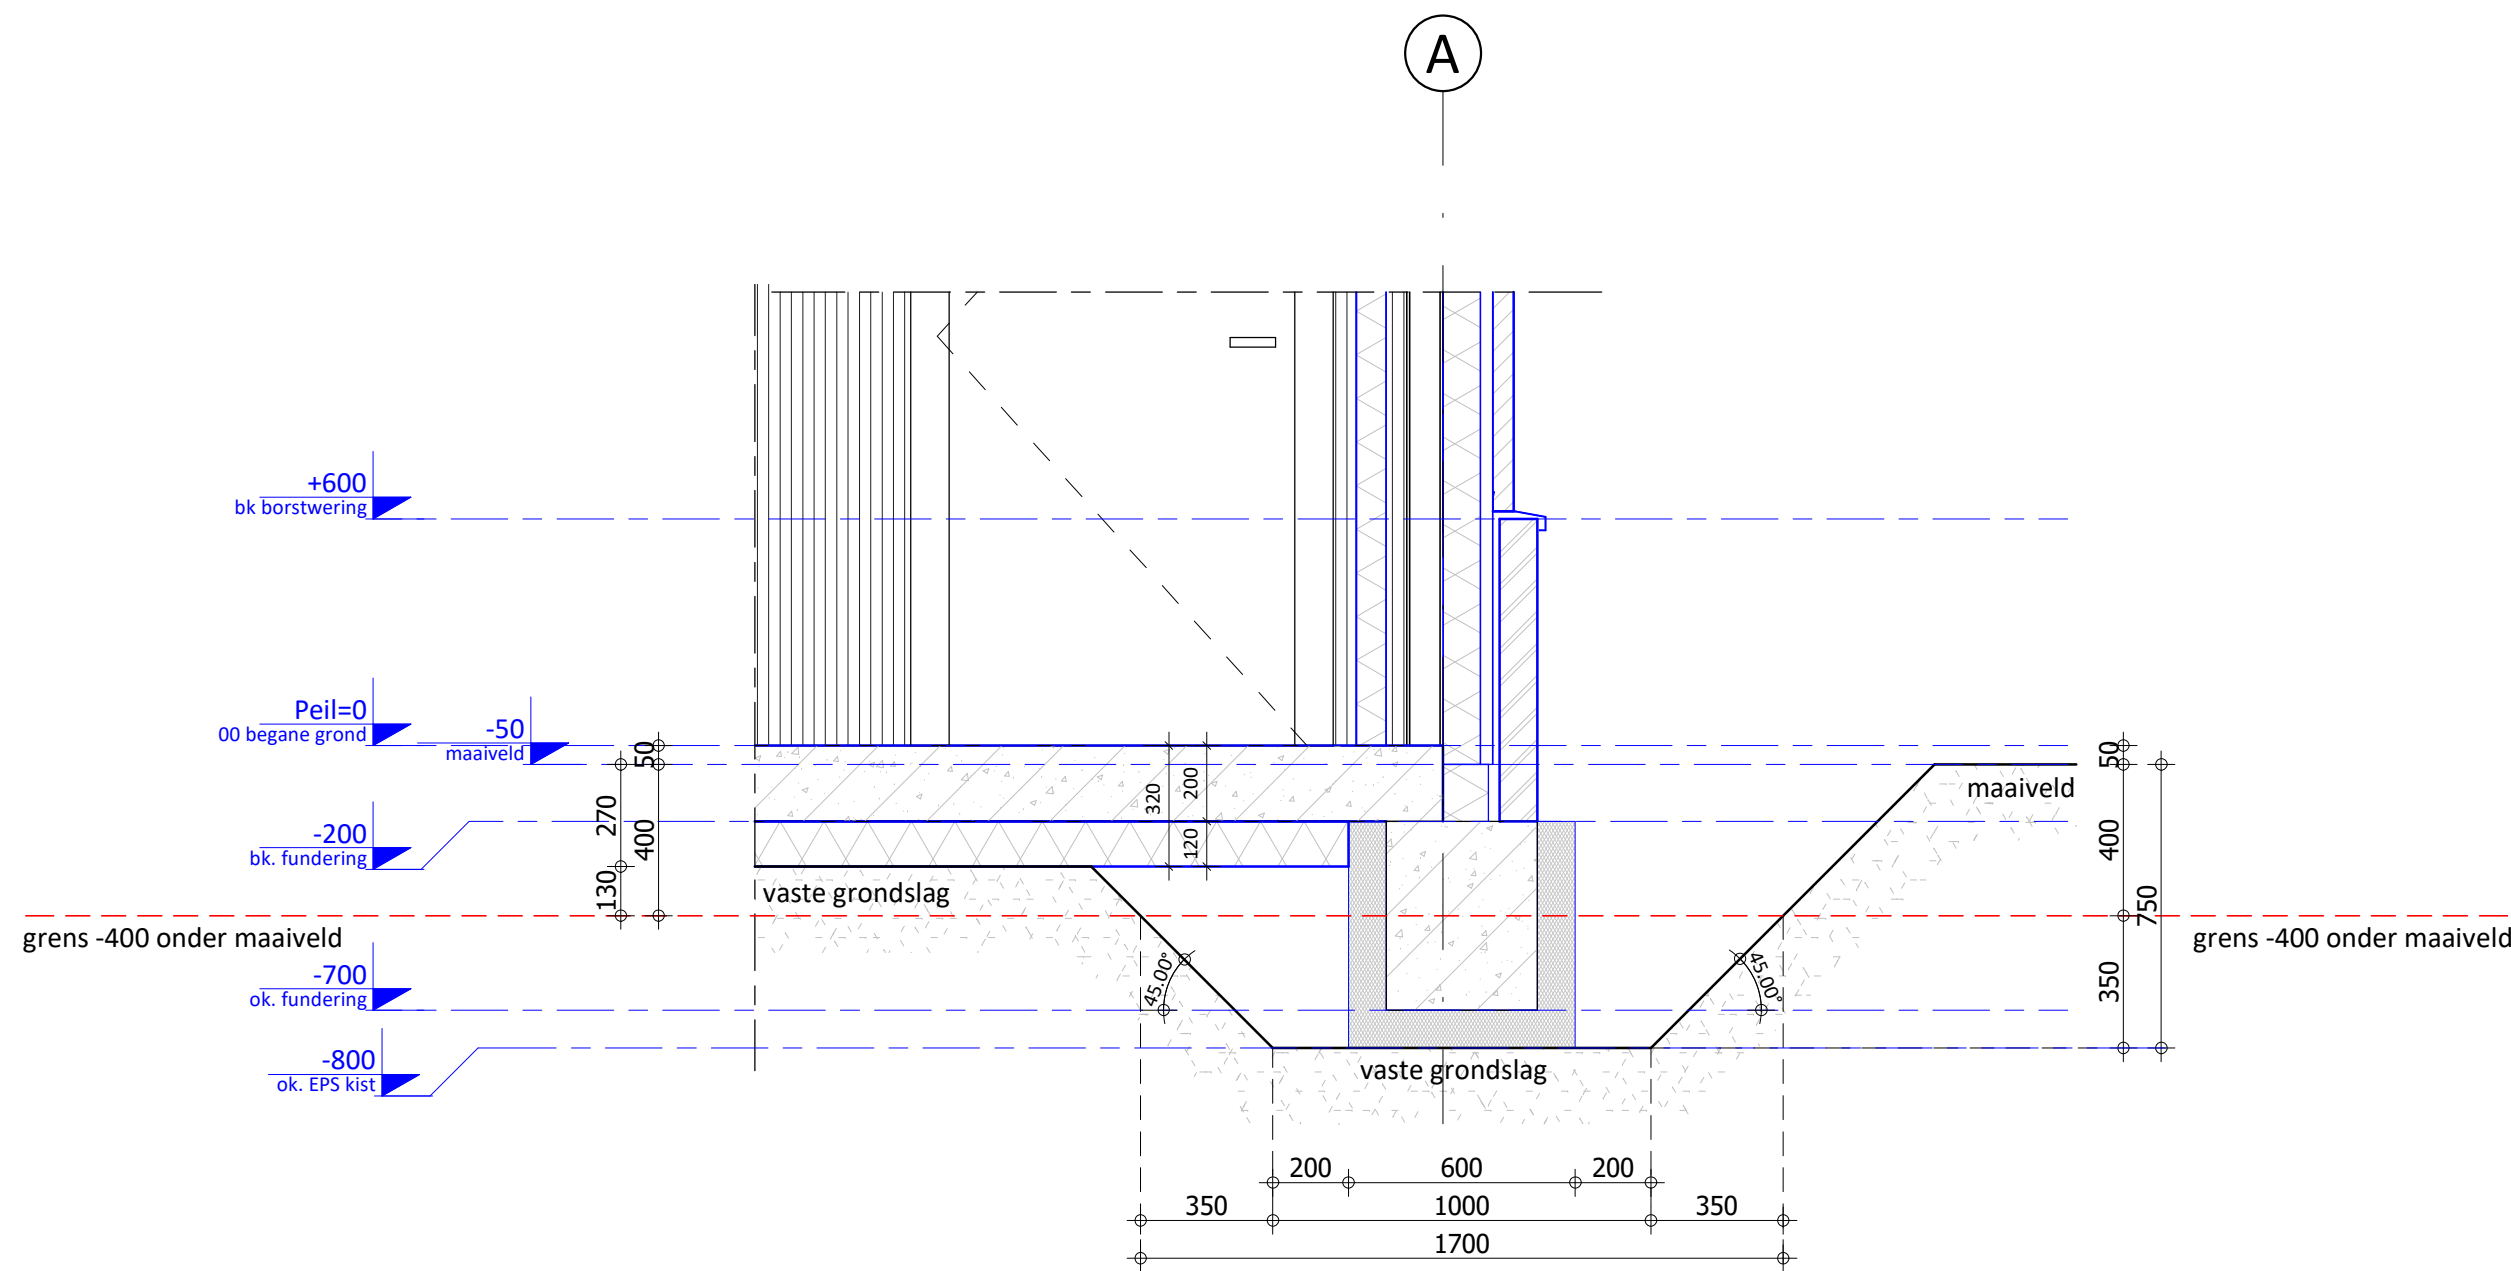

Fragment doorsnede
Schaal 1:20

D			
C			
B			
A			
0	21-05-2019	Overzicht bodemverstoring	BdG
Rev.	Datum	Omschrijving	Tekenaar
Opdrachtgever Kaasboerderij Schellach Prooijenseweg 26, 4332 RD Middelburg			
Project Nieuwbouw Schuur Prooijenseweg 26, 4332 RD Middelburg			
Onderdeel Overzicht graafwerkzaamheden			
Schaal	1:100	Fase	Bouwen
Formaat	A1	Status	Omgevingsvergunning
Project nr. 5331.001			
Blad nr. DO-06			
Rev. 0			