



14.029640



Waterschap Scheldestromen

Gemeente Reimerswaal
Postbus 70
4416 ZH KRUININGEN

	23 DEC. 2014
PRS	

REO
D.S.

uw bericht	: 19 november 2014	behandeld door	: drs. ing. J.M. Schipper
uw kenmerk	: e-mail van dhr. D. Steenberg	doorkiesnummer	: 088-2461266
ons kenmerk	: 2014035284	e-mail	: info@scheldestromen.nl
	(bij reactie graag dit nummer vermelden)	verzendsdatum	: 22 december 2014
bijlagen	:	projectnummer	:

onderwerp : wateradvies bestemmingsplan 'Slagveldstraat Knop' (Knop Tweewielers)

Middelburg, 22 december 2014

Geachte heer, mevrouw,

Het bestemmingsplan 'Slagveldstraat Knop' (versie 19 november 2014) dat aan het waterschap is voorgelegd geeft ons aanleiding het volgende op te merken.

Door het plangebied ligt een afvalwatertransportleiding (zie bijlage). Deze leiding transporteert rioolwater naar de zuiveringsinstallatie. Voorkom leidingbreuken, stank- en wateroverlast door met het waterschap in overleg te gaan over het bouwen bij of op de afvalwatertransportleiding. U kunt hiervoor contact opnemen met dhr. A. Wisse, tel.nr. 088-2461081.

Deze brief is tevens het wateradvies.

Hoogachtend,

namens het dagelijks bestuur
van waterschap Scheldestromen

drs. C. Steur
adjunct afdelingshoofd Water

Postadres:

Postbus 1000,
4330 ZW Middelburg

Bezoekadressen:

Kanaalweg 1,
4337 PA Middelburg

Kennedylaan 1,
4538 AE Terneuzen



t 088 2461000 (lokaal tarief)

f 088 2461990

e info@scheldestromen.nl

s www.scheldestromen.nl

Bijlage: locatie afvalwatertransportleiding

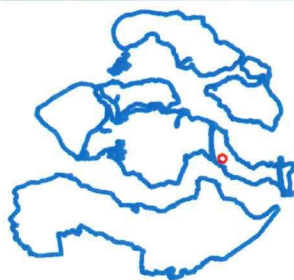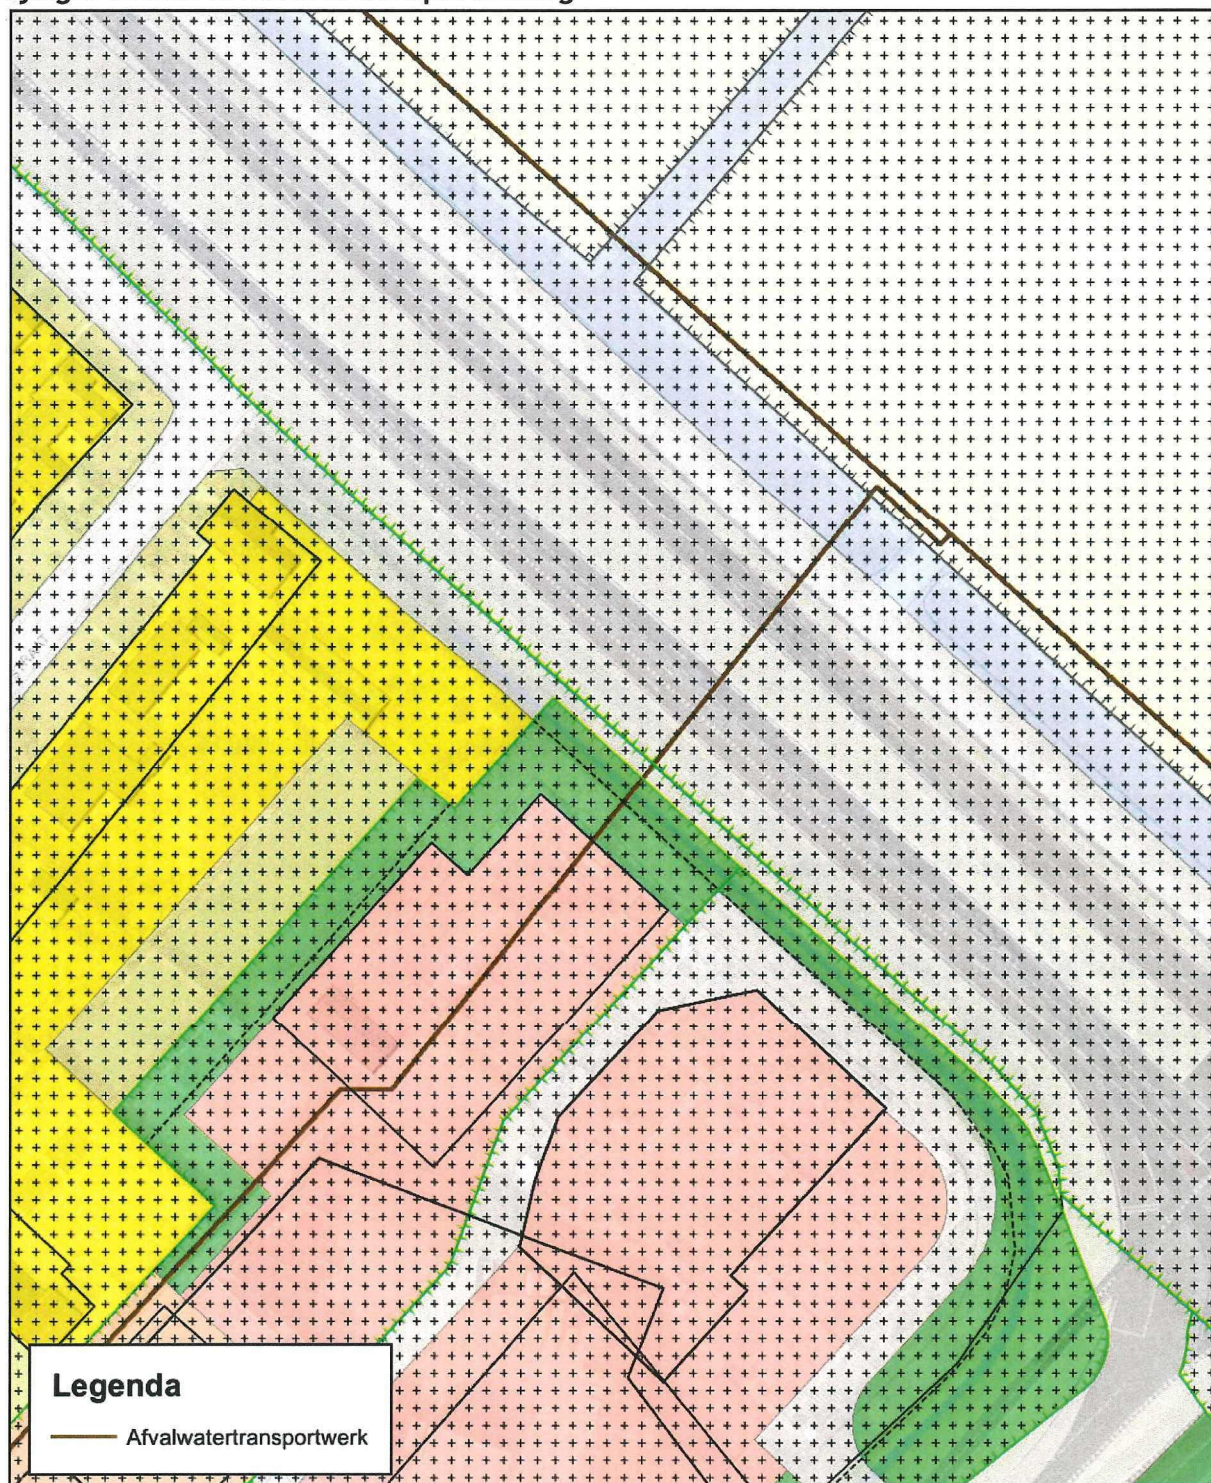

Waterschap Scheldestromen

Onderwerp: Reimerswaal - Kruiningen - Slagveldstraat

Omschrijving: project Knop Tweewielers
Deze kaart is verschaald. Ontleen hieraan geen rechten.



Waterschap Scheldestromen

Getekend	Naam	Datum	Afdeling	Formaat: A4 Staand	Blad nr.: 1
Gezien	—	—	—	Schaal: 1:1.000	Aantal bladen: 1
Gecontroleerd	—	—	—	Tek nr.: —	Project nr.: —