


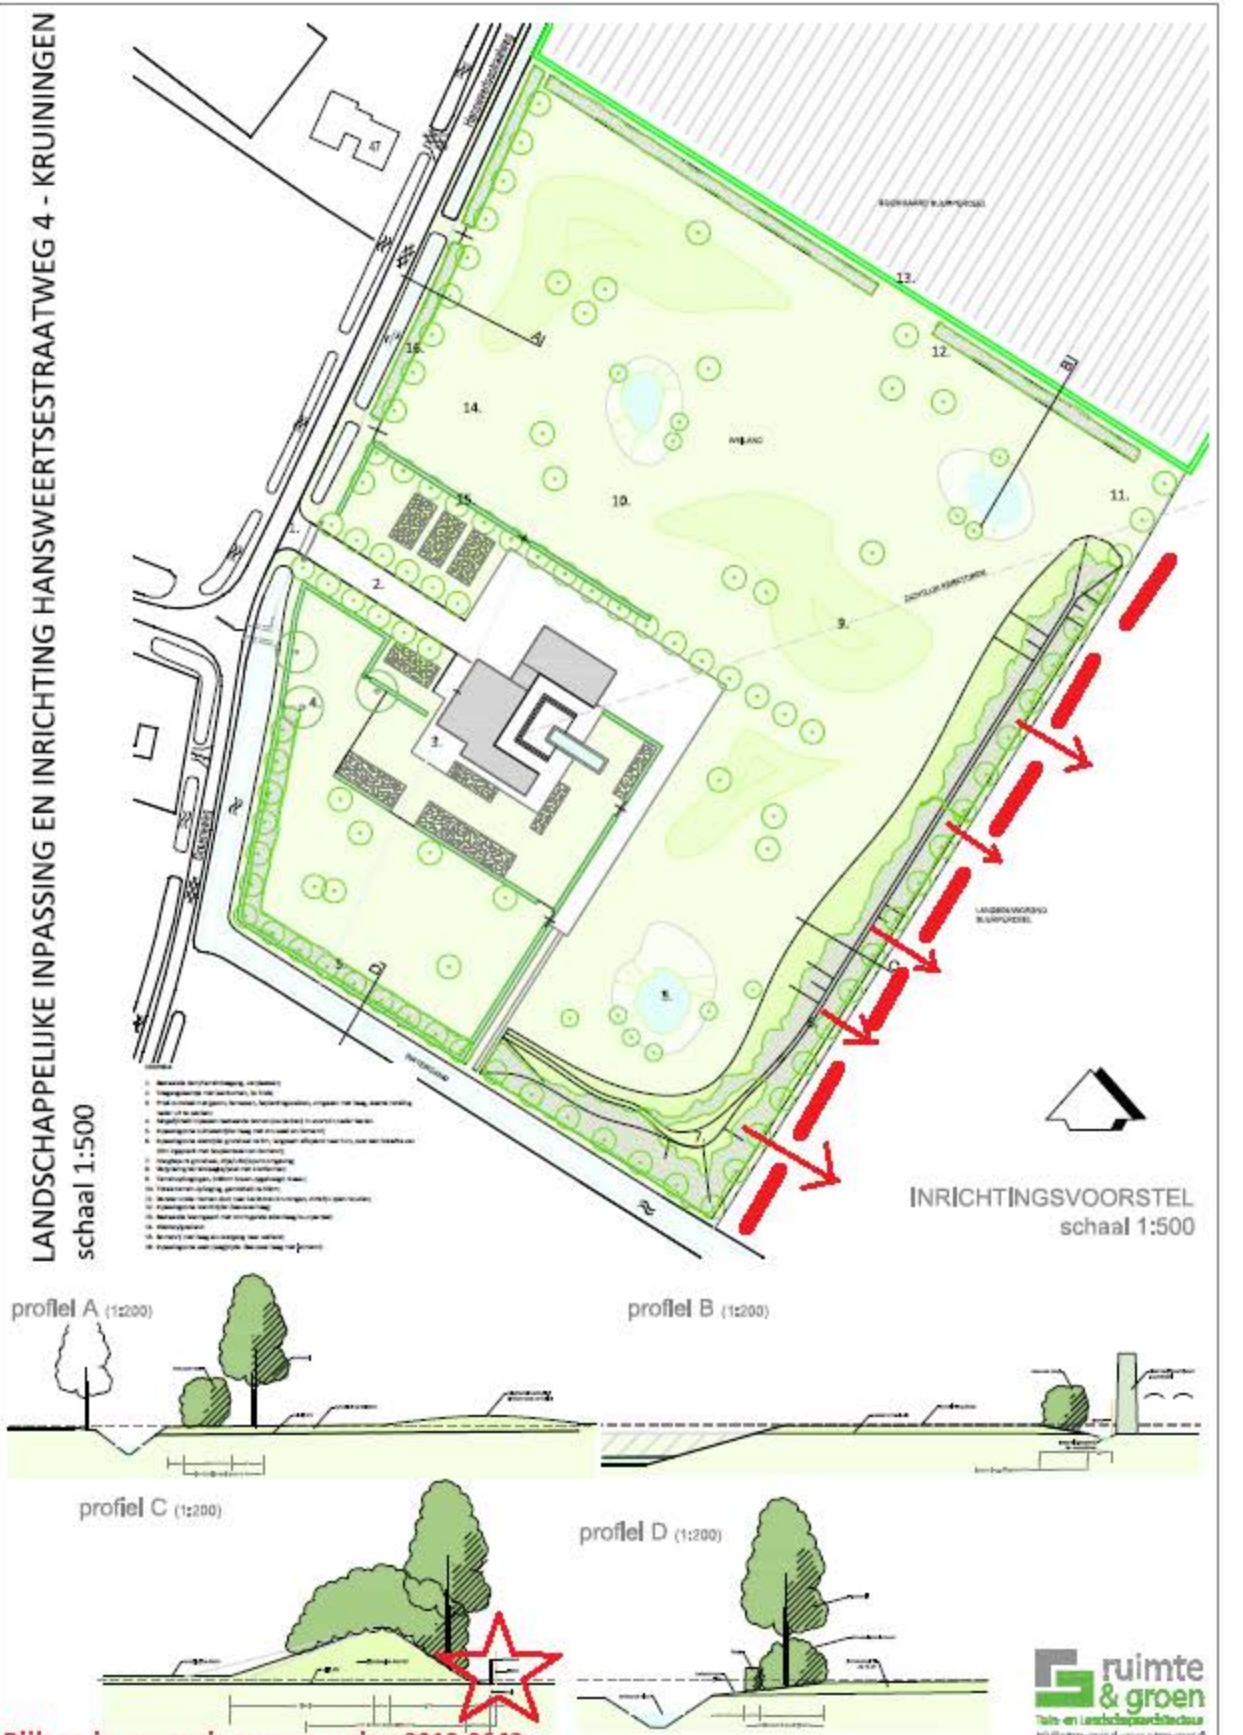

Figuur 5: Indicatieve inrichting woonperceel en landschappelijke inpassing

In ruimtelijke onderbouwing Hansweertsestraatweg 4 (bijlage bij Toelichting BG 2019)



Bijlage in omgevingsvergunning 2019.0642