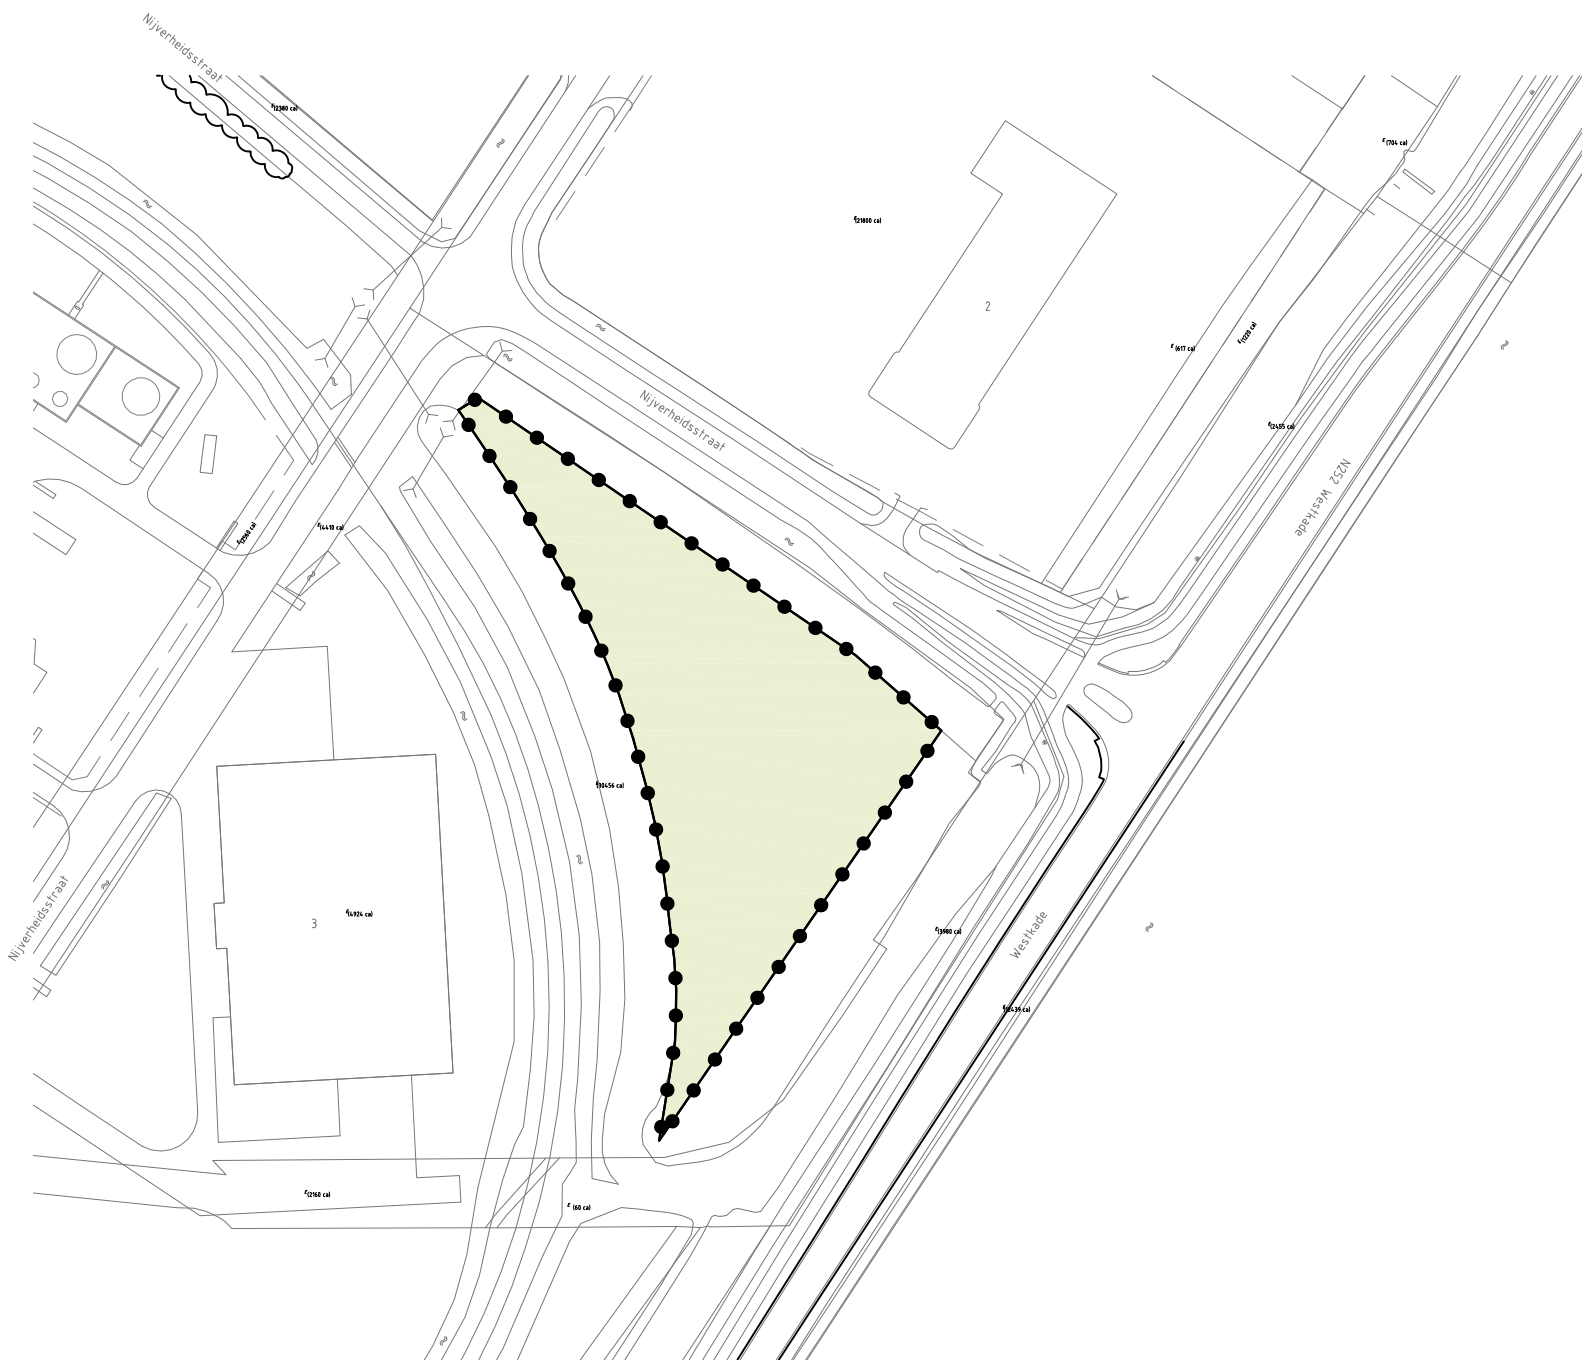


tijdelijke omgevingsvergunning Weilanddepot Nijverheidsstraat

gemeente

omgevingsvergunning

Terneuzen

Weilanddepot Nijverheidsstraat



noordpijl

identificatie		planstatus		tekening	
identificatiecode	datum	status		schaal	: 1:2000
NL.IMRO.0715.OMGSVG04-ON01	05-03-2013	concept		afmeting	: A1
		ontwerp		bladnummer	: 1
projectnummer	22-05-2013	vastgesteld		aantal bladen	: 1
0715.9294.00				bestand	: 08US-omg



adviseurs ruimtelijke ordening

Postbus 430
4330 AK Middelburg
0118-689010

mburg@rboi.nl
www.rboi.nl

referte
getekend

: ing. J.C.C.M. van Jole
: NH