LOKERSE ARCHITECTEN

Atelier Dishoek
Pompstation 6
4373 RN Dishoek

Atelier Rotterdam
Veerhaven 7
3016 CJ Rotterdam

Tel +31 (0)6 29403190
Timko@Lokersearchitecten.nl



Project:
Markt 4 en 5 Domburg

Opdrachtgever:
Dhr. P. A. Bommeljé

Adres:
Herenstraat 24
4357 AL Domburg

DEFINITIEF ONTWERP

Datum: 10 04 2012

Revisie:

Getekend: TLO

Gecontroleerd: Ir. T.J. Lokerse

Schaal: 1:100

Maten in mm

Tekening nummer:
310

AANZICHT MARKT

LOKERSE ARCHITECTEN

LOKERSE ARCHITECTEN

Atelier Dishoek
Pompstation 6
4373 RN Dishoek

Atelier Rotterdam
Veerhaven 7
3016 CJ Rotterdam

Tel +31 (0)6 29403190
Timko@Lokersearchitecten.nl



Project:
Markt 4 en 5 Domburg

Opdrachtgever:
Dhr. P. A. Bommeljé

Adres:
Herenstraat 24
4357 AL Domburg

DEFINITIEF ONTWERP

Datum: 10 04 2012

Revisie:

Getekend: TLO

Gecontroleerd: Ir. T.J. Lokerse


Schaal: 1:100

Maten in mm

Tekening nummer:
311

AANZICHT ZUIDSTRAAT

LOKERSE ARCHITECTEN

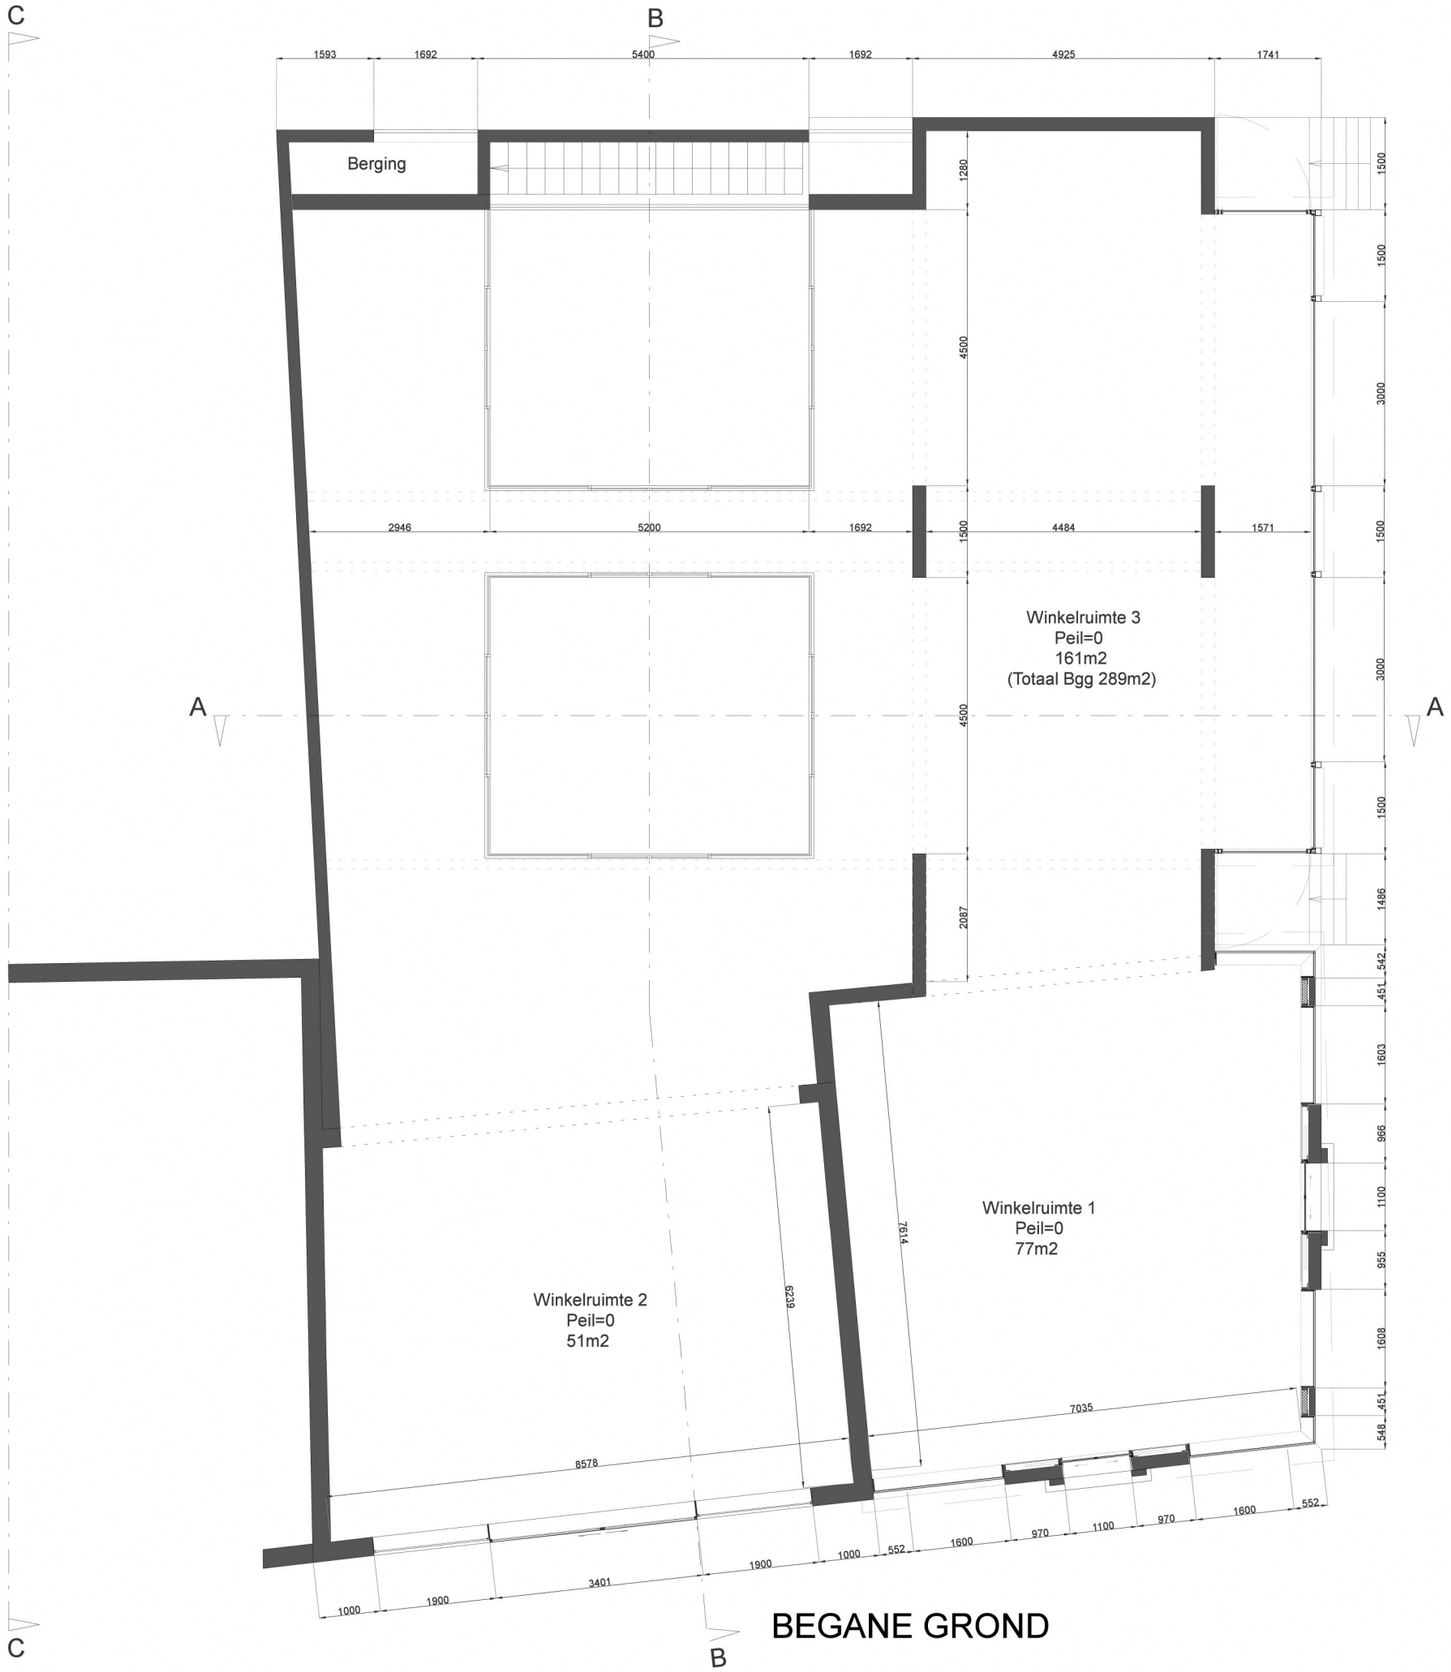

BEGANE GROND

LOKERSE ARCHITECTEN

Atelier Dishoek
Pompstation 6
4373 RN Dishoek

Atelier Rotterdam
Veerhaven 7
3016 CJ Rotterdam

Tel +31 (0)6 29403190
Timko@Lokersearchitecten.nl

Project:
Markt 4 en 5 Domburg

Opdrachtgever:
Dhr. P. A. Bommeljé

Adres:
Herenstraat 24
4357 AL Domburg

DEFINITIEF ONTWERP

Datum: 10 04 2012

Revisie:

Getekend: TLO

Gecontroleerd: Ir. T.J. Lokerse

Schaal: 1:100

Maten in mm

Tekening nummer:
300

LOKERSE ARCHITECTEN



EERSTE VERDIEPING

LOKERSE ARCHITECTEN

Atelier Dishoek
Pompstation 6
4373 RN Dishoek

Atelier Rotterdam
Veerhaven 7
3016 CJ Rotterdam

Tel +31 (0)6 29403190
Timko@Lokersearchitecten.nl

Project:
Markt 4 en 5 Domburg

Opdrachtgever:
Dhr. P. A. Bommeljé

Adres:
Herenstraat 24
4357 AL Domburg

DEFINITIEF ONTWERP

Datum: 10 04 2012

Revisie:

Getekend: TLO


Gecontroleerd: Ir. T.J. Lokerse

Schaal: 1:100

Maten in mm

Tekening nummer:
301

LOKERSE ARCHITECTEN

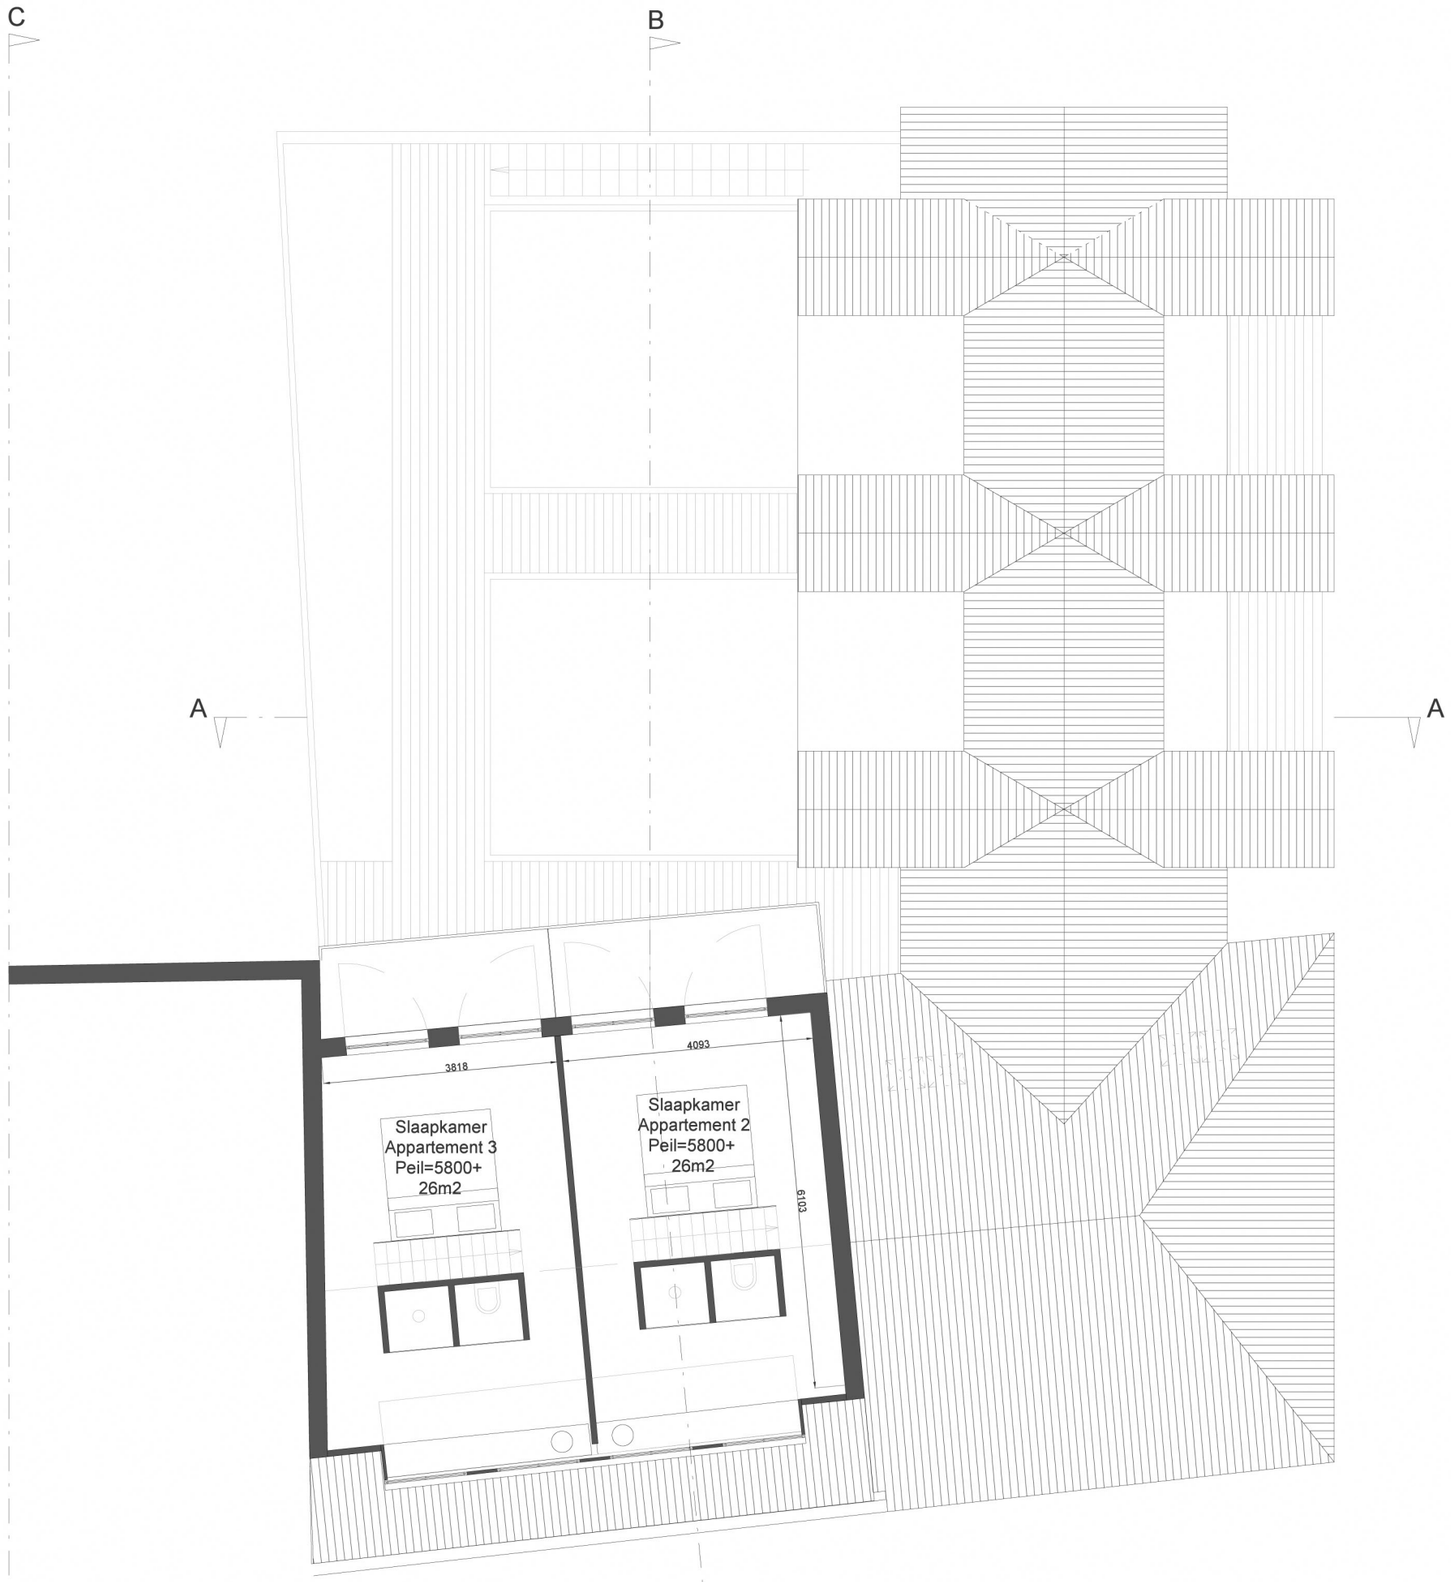

TWEEDE VERDIEPING

LOKERSE ARCHITECTEN

Atelier Dishoek
Pompstation 6
4373 RN Dishoek

Atelier Rotterdam
Veerhaven 7
3016 CJ Rotterdam

Tel +31 (0)6 29403190
Timko@Lokersearchitecten.nl

Project:
Markt 4 en 5 Domburg

Opdrachtgever:
Dhr. P. A. Bommeljé

Adres:
Herenstraat 24
4357 AL Domburg

DEFINITIEF ONTWERP

Datum: 10 04 2012

Revisie:

Getekend: TLO

Gecontroleerd: Ir. T.J. Lokerse

Schaal: 1:100

Maten in mm

Tekening nummer:
302

LOKERSE ARCHITECTEN

LOKERSE ARCHITECTEN

Atelier Dishoek
Pompstation 6
4373 RN Dishoek

Atelier Rotterdam
Veerhaven 7
3016 CJ Rotterdam

Tel +31 (0)6 29403190
Timko@Lokersearchitecten.nl



Project:
Markt 4 en 5 Domburg

Opdrachtgever:
Dhr. P. A. Bommeljé

Adres:
Herenstraat 24
4357 AL Domburg

DEFINITIEF ONTWERP

Datum: 10 04 2012

Revisie:

Getekend: TLO

Gecontroleerd: Ir. T.J. Lokerse

Schaal: 1:100

Maten in mm

Tekening nummer:
304

DOORSNEDE AA

LOKERSE ARCHITECTEN

LOKERSE ARCHITECTEN

Atelier Dishoek
Pompstation 6
4373 RN Dishoek

Atelier Rotterdam
Veerhaven 7
3016 CJ Rotterdam

Tel +31 (0)6 29403190
Timko@Lokersearchitecten.nl



Project:
Markt 4 en 5 Domburg

Opdrachtgever:
Dhr. P. A. Bommeljé

Adres:
Herenstraat 24
4357 AL Domburg

DEFINITIEF ONTWERP

Datum: 10 04 2012

Revisie:

Getekend: TLO

Gecontroleerd: Ir. T.J. Lokerse

Schaal: 1:100

Maten in mm

Tekening nummer:
307

AANZICHT ACHTERZIJDE


LOKERSE ARCHITECTEN

LOKERSE ARCHITECTEN

Atelier Dishoek
Pompstation 6
4373 RN Dishoek

Atelier Rotterdam
Veerhaven 7
3016 CJ Rotterdam

Tel +31 (0)6 29403190
Timko@Lokersearchitecten.nl

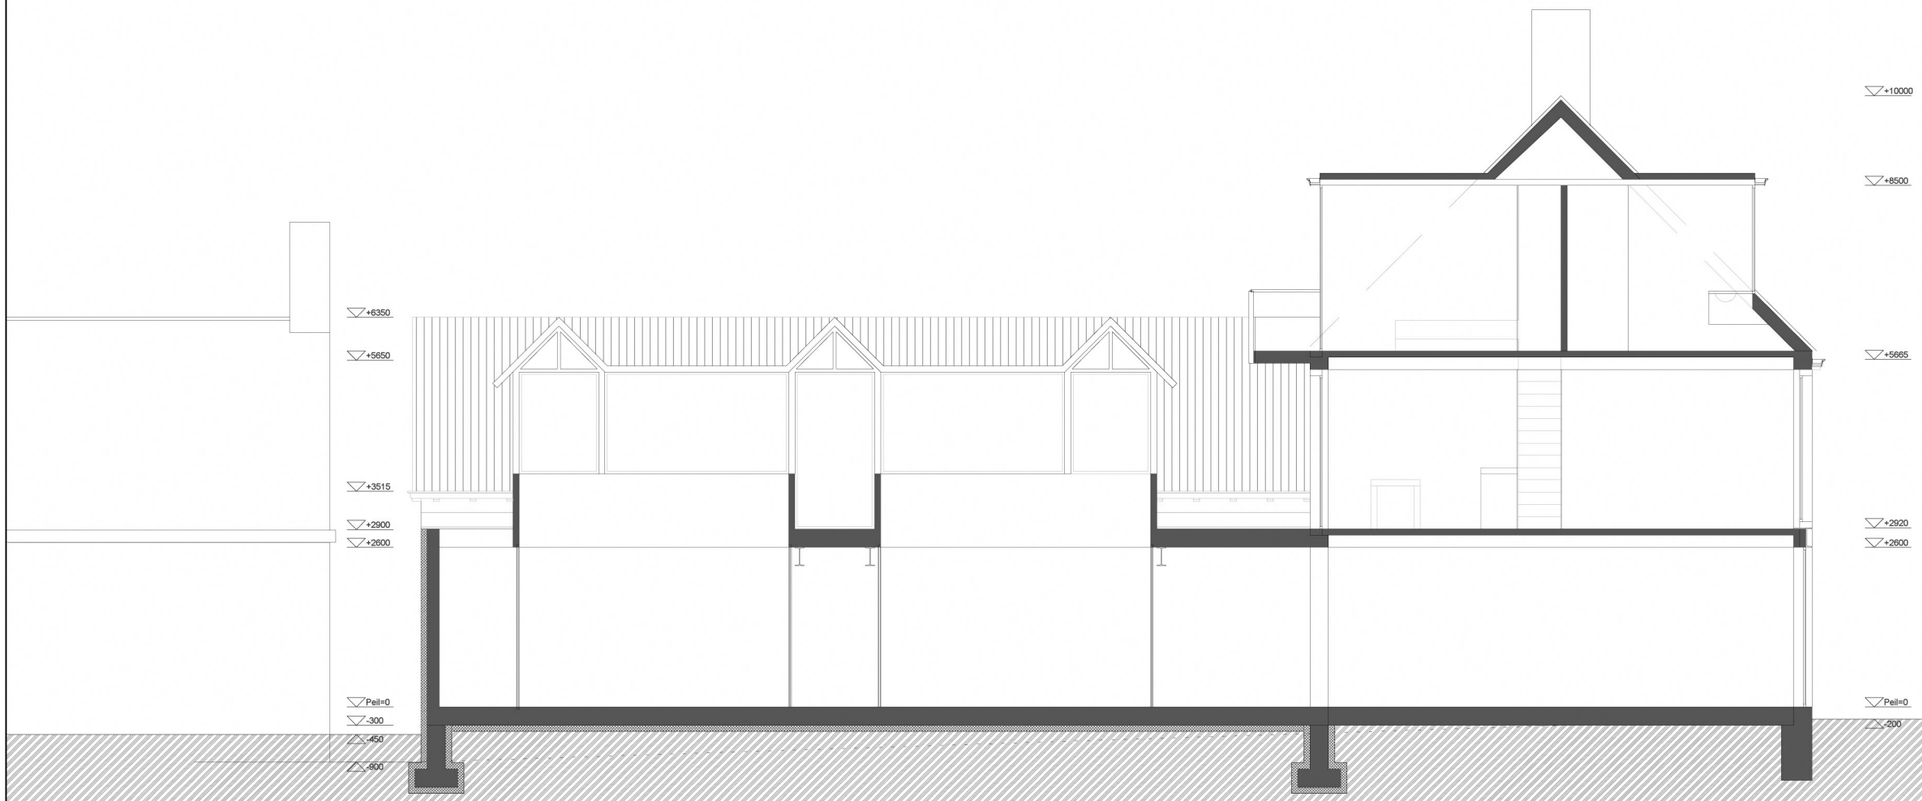

Project:
Markt 4 en 5 Domburg

Opdrachtgever:
Dhr. P. A. Bommeljé

Adres:
Herenstraat 24
4357 AL Domburg

DEFINITIEF ONTWERP

Datum: 10 04 2012

Revisie:

Getekend: TLO

Gecontroleerd: Ir. T.J. Lokerse

Schaal: 1:100

Maten in mm

Tekening nummer:
305

DOORSNEDE BB


LOKERSE ARCHITECTEN

LOKERSE ARCHITECTEN

Atelier Dishoek
Pompstation 6
4373 RN Dishoek

Atelier Rotterdam
Veerhaven 7
3016 CJ Rotterdam

Tel +31 (0)6 29403190
Timko@Lokersearchitecten.nl

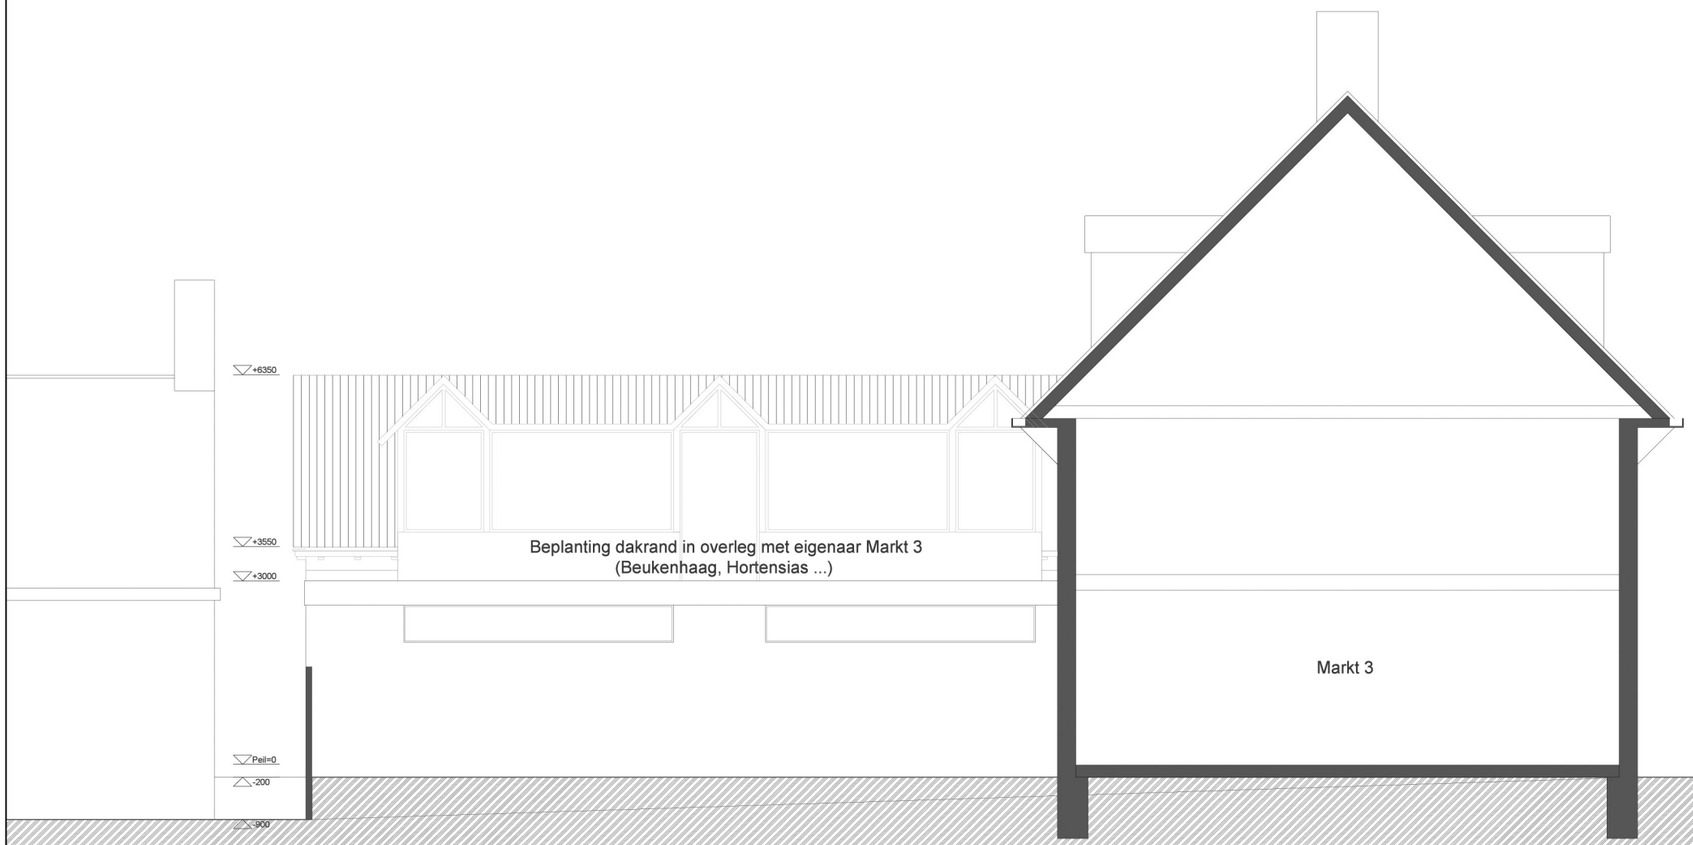

Project:
Markt 4 en 5 Domburg

Opdrachtgever:
Dhr. P. A. Bommeljé

Adres:
Herenstraat 24
4357 AL Domburg

DEFINITIEF ONTWERP

Datum: 10 04 2012

Revisie:

Getekend: TLO

Gecontroleerd: Ir. T.J. Lokerse

Schaal: 1:100

Maten in mm

Tekening nummer:
306

DOORSNEDE MARKT 3

LOKERSE ARCHITECTEN