


BOVENAANZICHT PV-PANELEN (1:100)



DOORSNEDE PV-PANELEN (1:100)

behoort bij besluit van
burgemeester en wethouders van
Veere van
mij bekend
coördinator cluster vergaderingen

19 SEP 2017

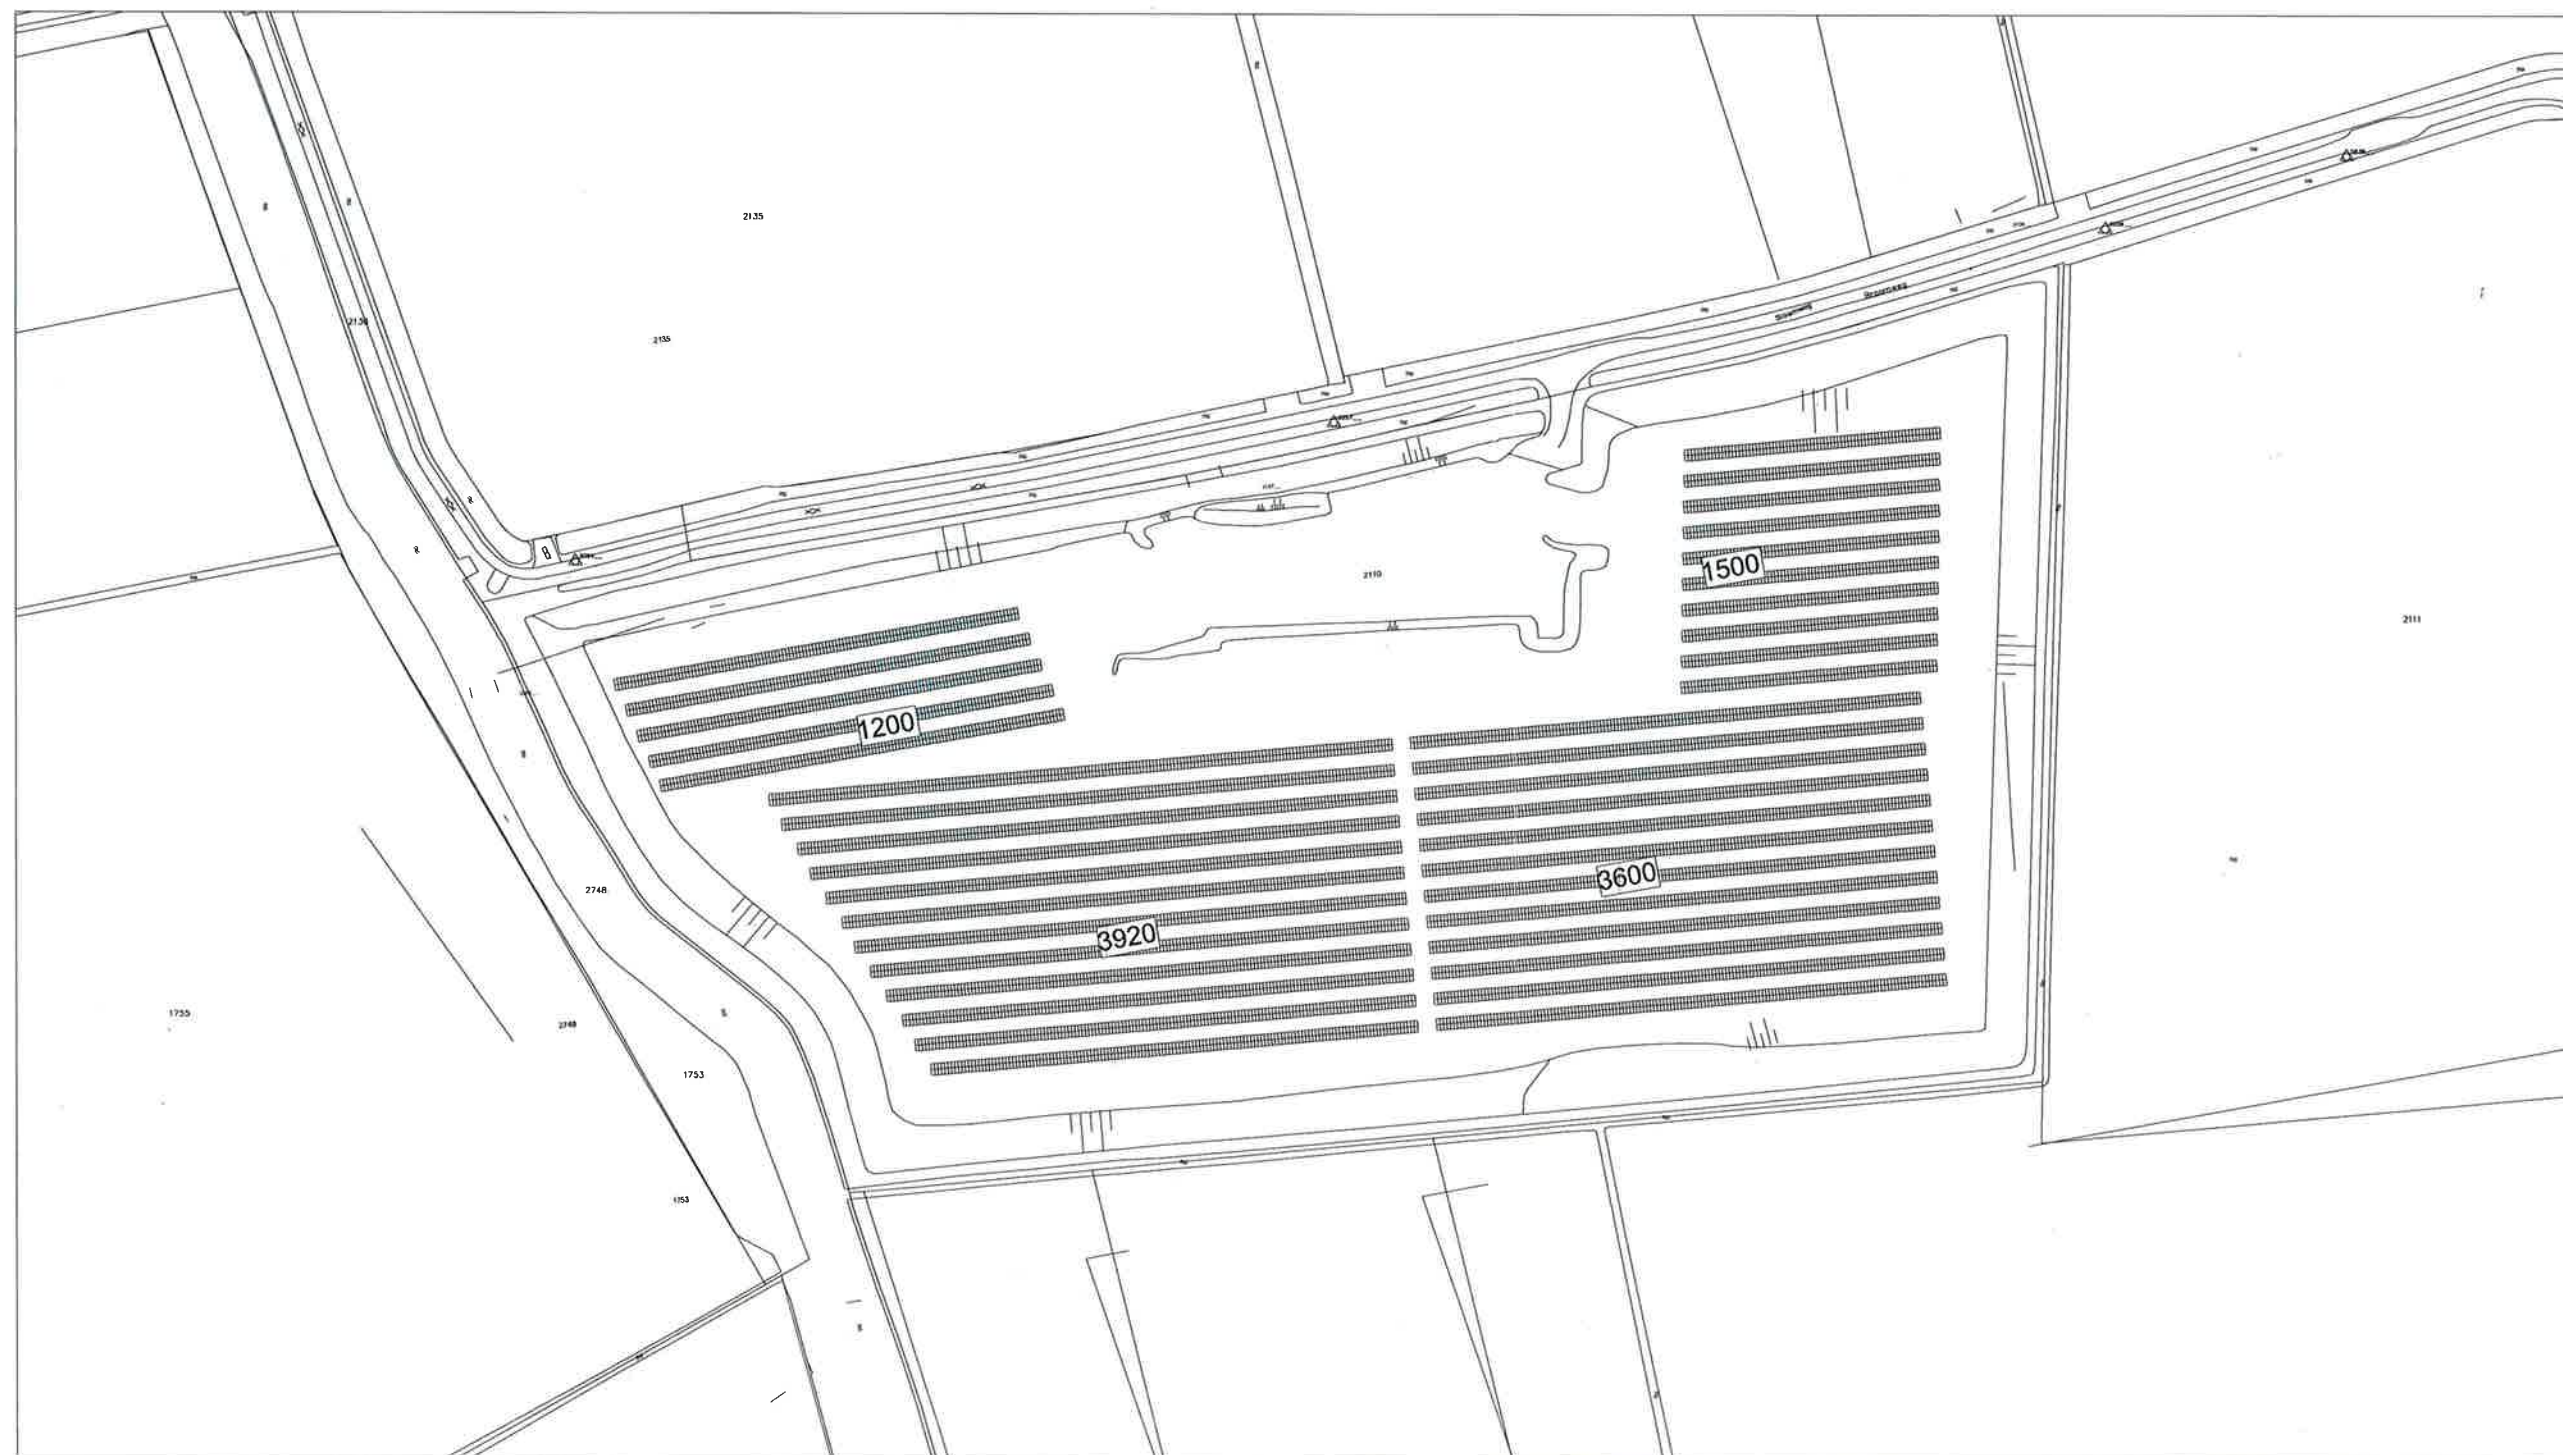

Opdrachtgever

Zeeuwind

Projectnaam

Zonnepark Koudekerke

Tekeningnaam

Plattegrond

(formaat A1)

BLANKENSTIJN BOSCH VAN ECK B.V.

Veriging Rotterdam
Postbus 108
3023 AV Rotterdam
Tweede 1005
3002 AB Rotterdam
Tel. +31 (0)10 214 09 22

Veriging Kortgene
Hofdijk 25
4481 AA Kortgene (NL)
Tel. +31 (0)113 30 10 20
info@bve.nl
www.bve.nl

BVE ARCHITECTEN & BOUWADVISEURS

1: 1000

Bestektekening
1704.34

B-01