


Bijlage 1 Tekeningen

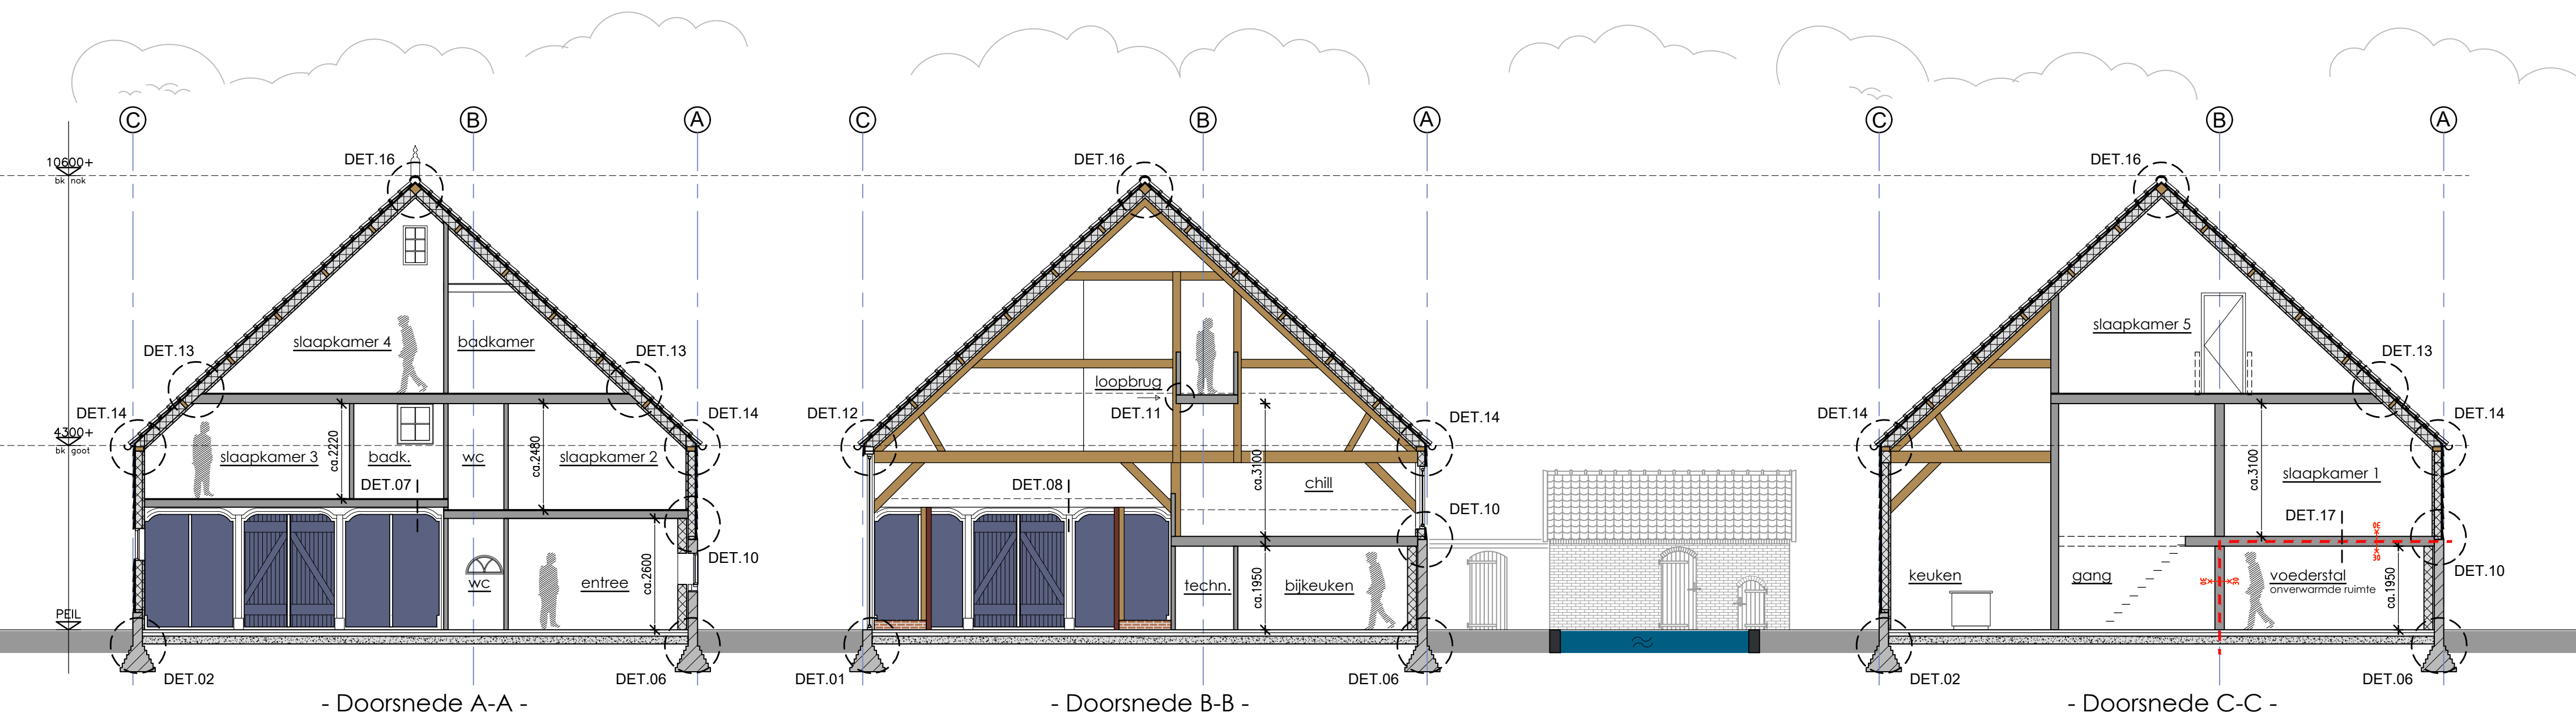

De Gegevens op deze tekening zijn met de grootst mogelijk zorg samengesteld. Aan mogelijke verschillen tussen de getekende- en de werkelijke situatie kunnen echter geen rechten ontleend worden.

- ALLE MATEN IN HET WERK CONTROLLEREN CQ TE BEPALEN
- ALLE MATEN IN mm TENZIJ ANDERS IS AANGEGEVEN

titel: AANZICHTEN & DOORSNEDE

project: REALISEREN TWEETAL WONINGEN IN SCHUUR
AAN DE AAGTEKERKSEWEG 6 TE AAGTEKERKE

opdrachtgever: Martijn Haanappel

CONTEK

SEROOSKERKE

ADVIES EN TEKENBUREAU VOOR DE BOUW

- CONSTRUCTIE BEREKENINGEN
- BOUWKUNDIG TEKENWERK
- EPB BEREKENINGEN
- BOUWFYSISCH ADVIES
- BOUWKUNDIG ADVIES
- VERGUNNING AANVRAAG

MDB: 06-13619165
TEL: 0118-594195
FAX: 0118-594145

formaat	get.	gecontr.	rev.	datum	omschrijving	stat.	blad
A1	P.deVisser		-	22-03-2017	Ter controle opdrachtgever	v.	17-046 B-03
	R.Baaijens		A	02-05-2017	Opmerkingen gemeente verwerkt	v.	
schaal	R.Baaijens		B	08-06-2017	T.B.V. OMGEVINGSVERGUNNING	v.	
1:100	R.Baaijens		C	28-09-2017	2x VELUX IN VOORGEVEL VERWIJDERD		

