
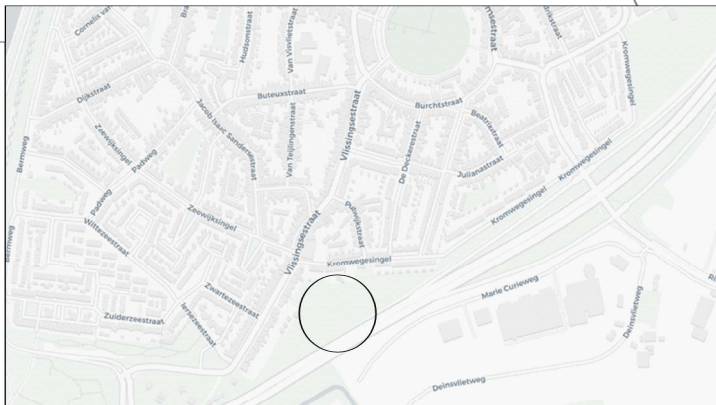
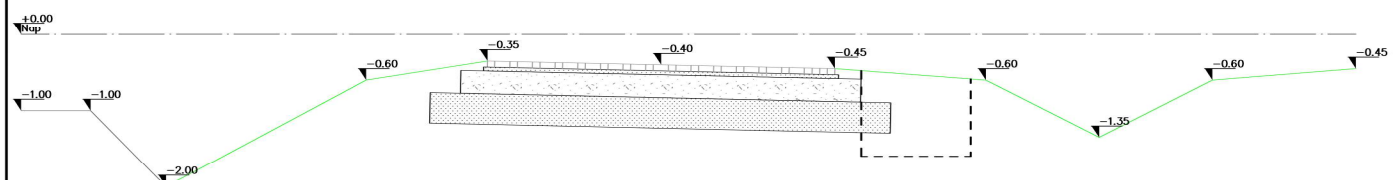
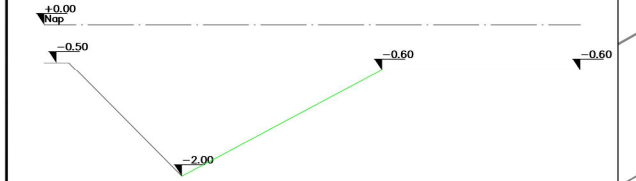
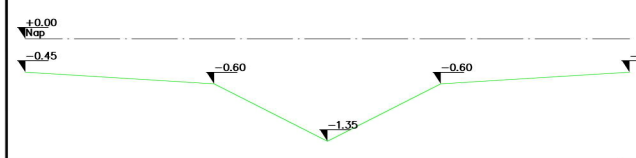


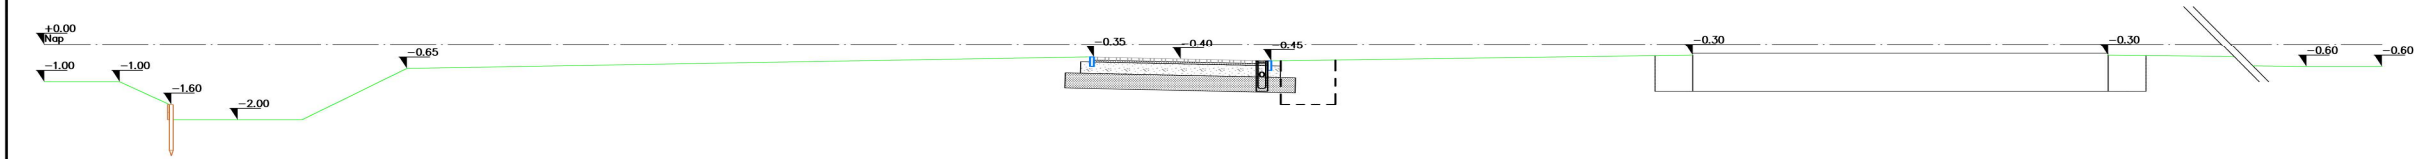

04	Diverse wijzigingen n.a.v. uitwerking	24-06-2019	Maas	getekend	gecontr.	akkoord
versie	omschrijving	datum	Maas	getekend	gecontr.	akkoord
Project	Projectontwikkeling Visodeweg Oost Souburg					
Betreft	Tekening t.b.v. watertoets - waterberging					
Opdrachtgever	Atlant Projecten Stationssingel 18 4421 BG Kapelle					
atlant			Atlant Projectmanagemet BV Stationssingel 18 4421BG KAPELLE T.: 0113 - 330980 E: info@atlantprojecten.nl I: www.atlantprojecten.nl		Schaal 1:250 1:100 1:50 Formaat A1 Revisie W-04 Eenheid m	
			BESTEMMINGSPLAN		Documentnummer ATL-34-Visodeweg-BP-Watertoets-004	

Aanmeldingsbedrijf Fehrmerswaal b.v. is een onderdeel van de Brinkgroep