


Bijlage 1 Overzicht toelaatbare NED's bij agrarische bedrijven als neventak

Functie	maximaal oppervlak
Loonbedrijf	bestaande bebouwing
Drainagebedrijf	bestaande bebouwing
Veehandelbedrijf	bestaande bebouwing
Toeleverancier	bestaande bebouwing
Spermabank	bestaande bebouwing
Voeragehandel	bestaande bebouwing
Handel in zaaizaad en pootgoed	bestaande bebouwing
Opslag agrarische producten	bestaande bebouwing
Hoefsmederij	bestaande bebouwing
Hoveniersbedrijf	bestaande bebouwing
Boomverzorgingsbedrijf	bestaande bebouwing
Natuur- en landschapsbeheerbedrijf	bestaande bebouwing
Tuincentrum	1.500 m ²
Vis/escargot/wormkwekerij	bestaande bebouwing
Opslag caravans/boten/overige	bestaande bebouwing
Kampeerboerderij	bestaande bebouwing
Appartementenverhuur	bestaande bebouwing
Hotelaccommodatie vanaf 25 bedden	bestaande bebouwing
Pension (logies met ontbijt) tot 25 bedden	bestaande bebouwing
Horeca III (restaurant)	250 m ²
Horeca II (eethuis, theeschenkerij, ijssalon)	150 m ²
Partycentrum	1.000 m ²
Bezoekerscentrum	250 m ²
Paardenpension/-stalling	bestaande bebouwing
Sauna	bestaande bebouwing
Bedrijf voor de verhuur van paarden	bestaande bebouwing
Bedrijf voor de verhuur van fietsen	150 m ²
Bedrijf voor de verhuur van kano's	150 m ²
Bedrijf voor de verhuur van trapauto's	150 m ²
Manege	bestaande bebouwing
Huisverbonden beroepen/bedrijven incl. dierenarts	bestaande bebouwing
Atelier	bestaande bebouwing
Medische (verwante dienstverlening)	250 m ²
Overige dienstverlening	bestaande bebouwing

Ambachtelijke landbouwproductverwerkende bedrijven	bestaande bebouwing
Bouwbedrijven	150 m ²
Schilderbedrijven	150 m ²
Installatiebedrijven	150 m ²
Elektrotechnisch installatiebedrijf	150 m ²
Dakbedekkersbedrijf	150 m ²
Rietdekkersbedrijf	150 m ²
Houtzagerij- en schaverij	150 m ²
Speeltoestellenfabricage	150 m ²
Vervaardiging medische instrumenten en orthopedische artikelen	150 m ²
Meubelmakerij/restauratie	bestaande bebouwing
Meubelstoffeerderijen	bestaande bebouwing
Vervaardiging/reparatie sieraden	bestaande bebouwing
Vervaardiging/reparatie muziekinstrumenten	bestaande bebouwing
Spel- en speelgoedfabricage	150 m ²
Spinnen en weven van textiel	bestaande bebouwing
Vervaardiging van textielwaren/kleding	bestaande bebouwing
Reparatiebedrijven gebruiksgoederen	bestaande bebouwing
Pottenbakkerij	bestaande bebouwing
Natuursteenbewerking/beeldhouwerij	bestaande bebouwing
Zeefdrukkerij	bestaande bebouwing

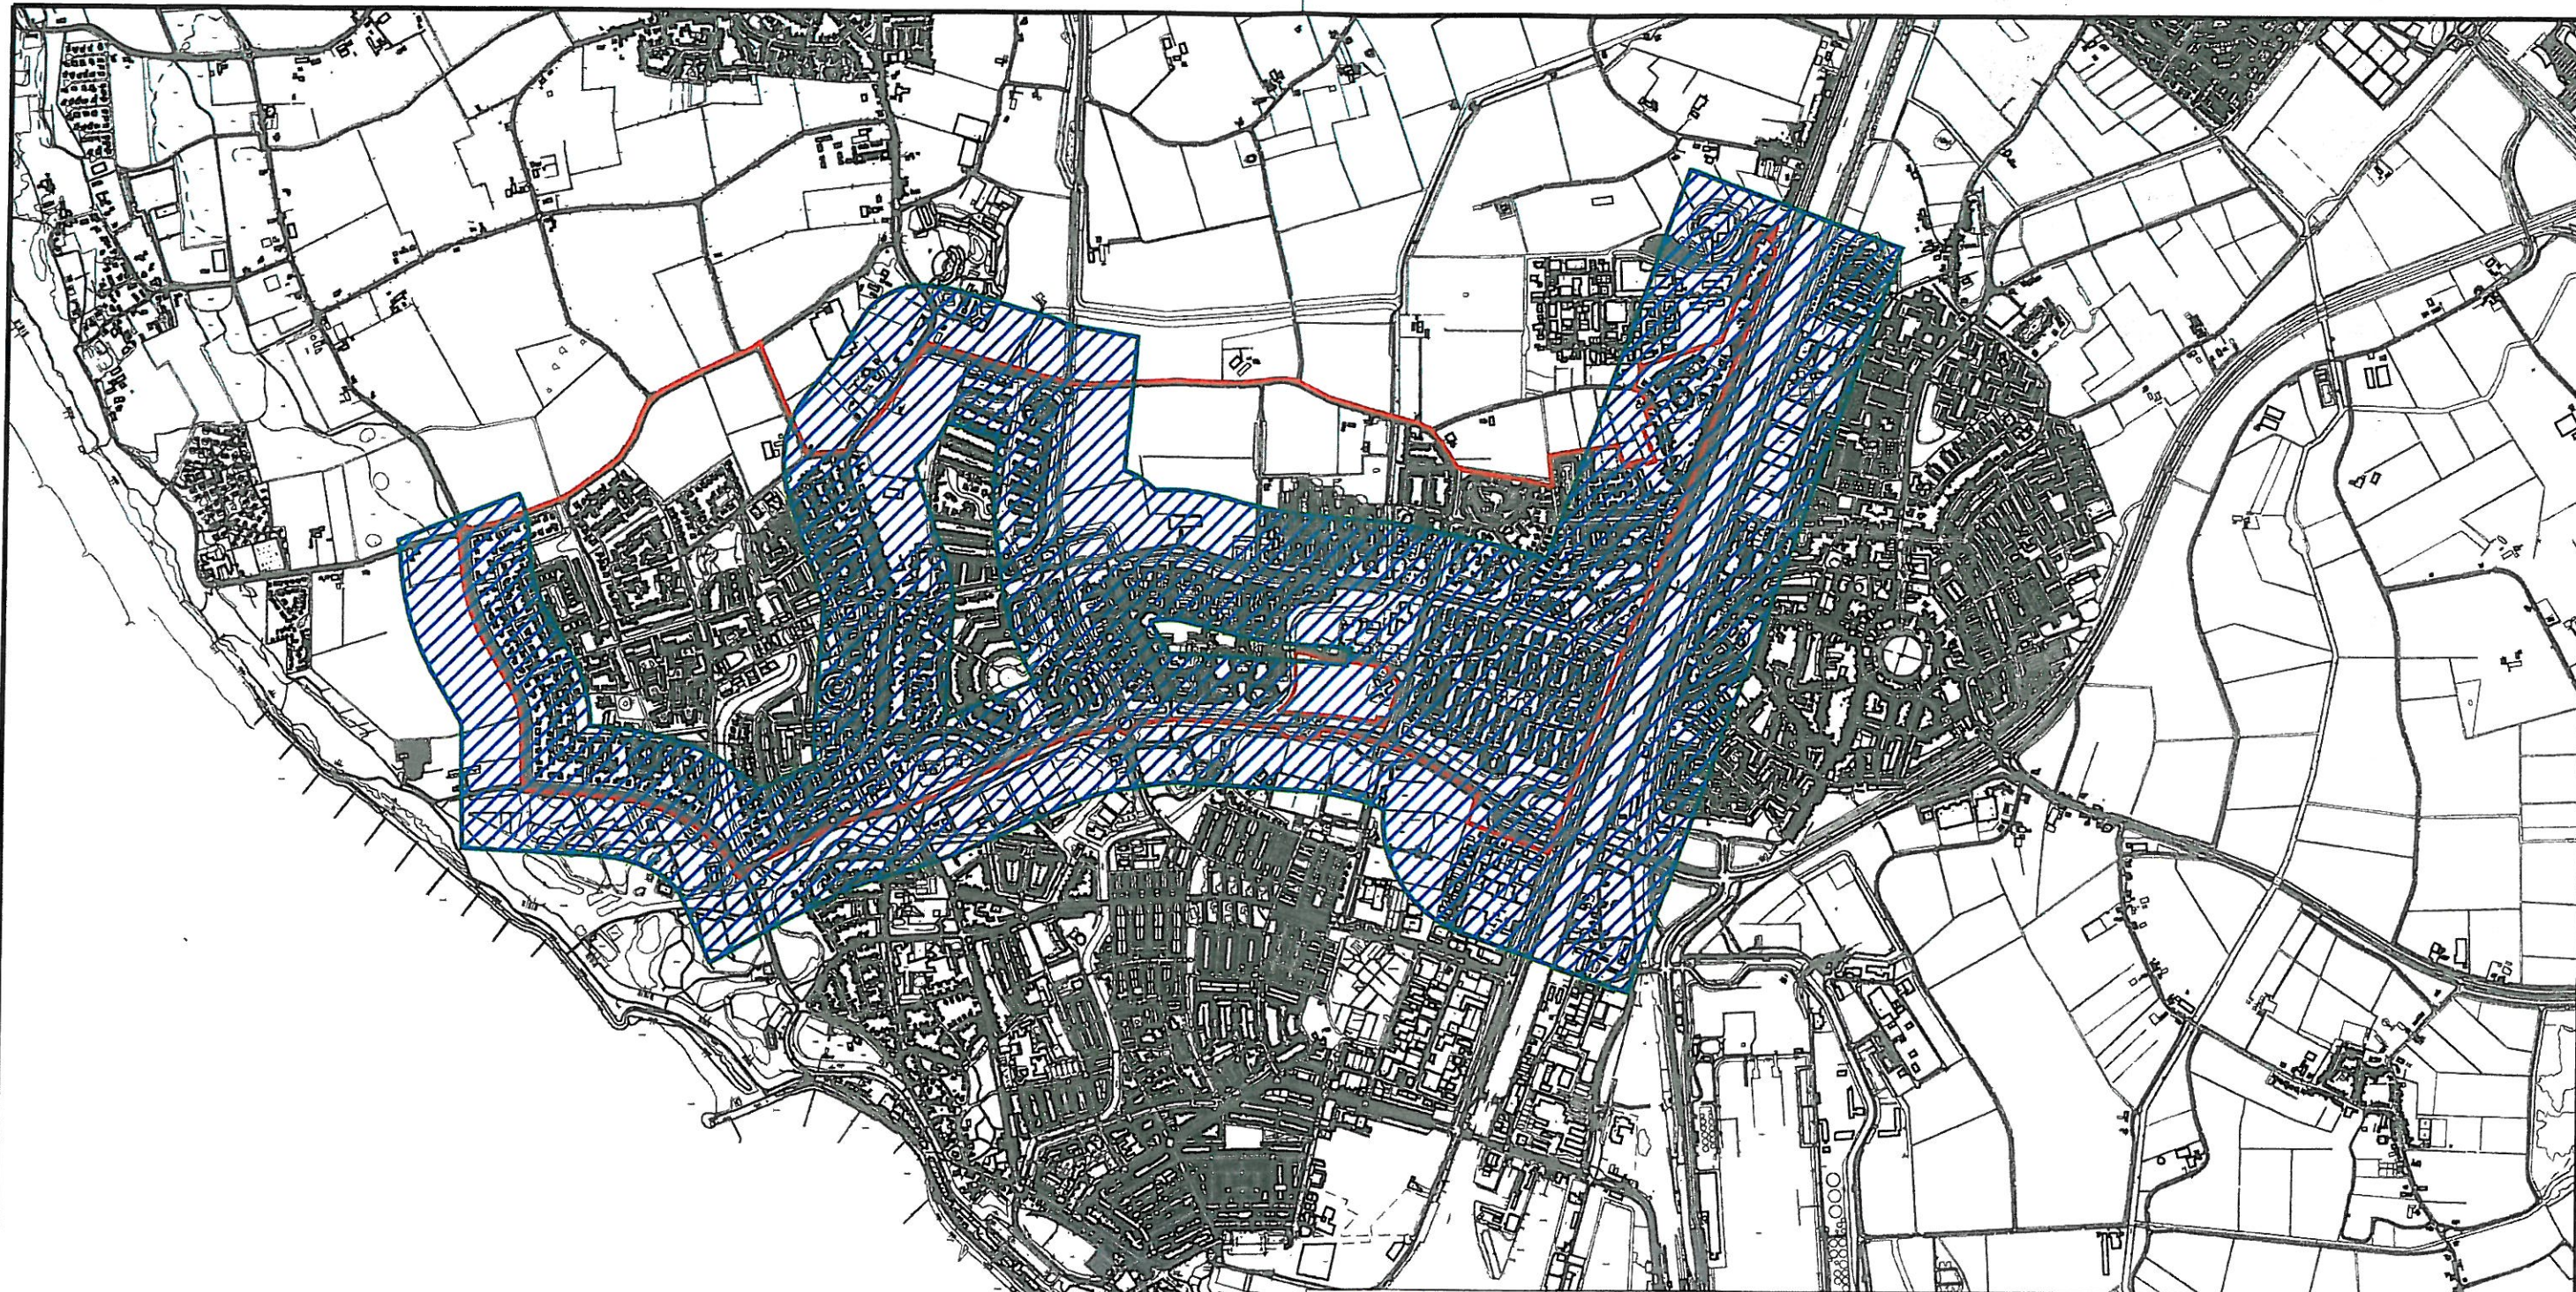

Geluidszones langs wegen



Bestemmingsplangebied



plantype:

Bijlage bij regels

plannaam:

Geluidszones langs wegen

schaal : 1:20.000

formaat : A3

Paul Krugerstraat 1 4382 MA Vliissingen

postbus 3000 4380 GV Vliissingen

N