


Inrichtingsplan

Tussen de agrarische gronden en de gronden voor natuur zal een nieuwe watergang gegraven worden als scheidingsgrens. De natuurgronden worden heringericht. De gronden worden niet dieper dan 30 cm afgeplagd. De vrijkomende grond wordt verwerkt op de kades binnen het gebied. De kavelstructuren blijven gehandhaafd. Door Waternet is al een watervergunning afgegeven voor de herinrichting van het terrein. In de onderstaande afbeelding is de inrichtingsschets weergegeven van de nieuwe situatie.

Inrichtingsmaatregelen afronding polder Botshol

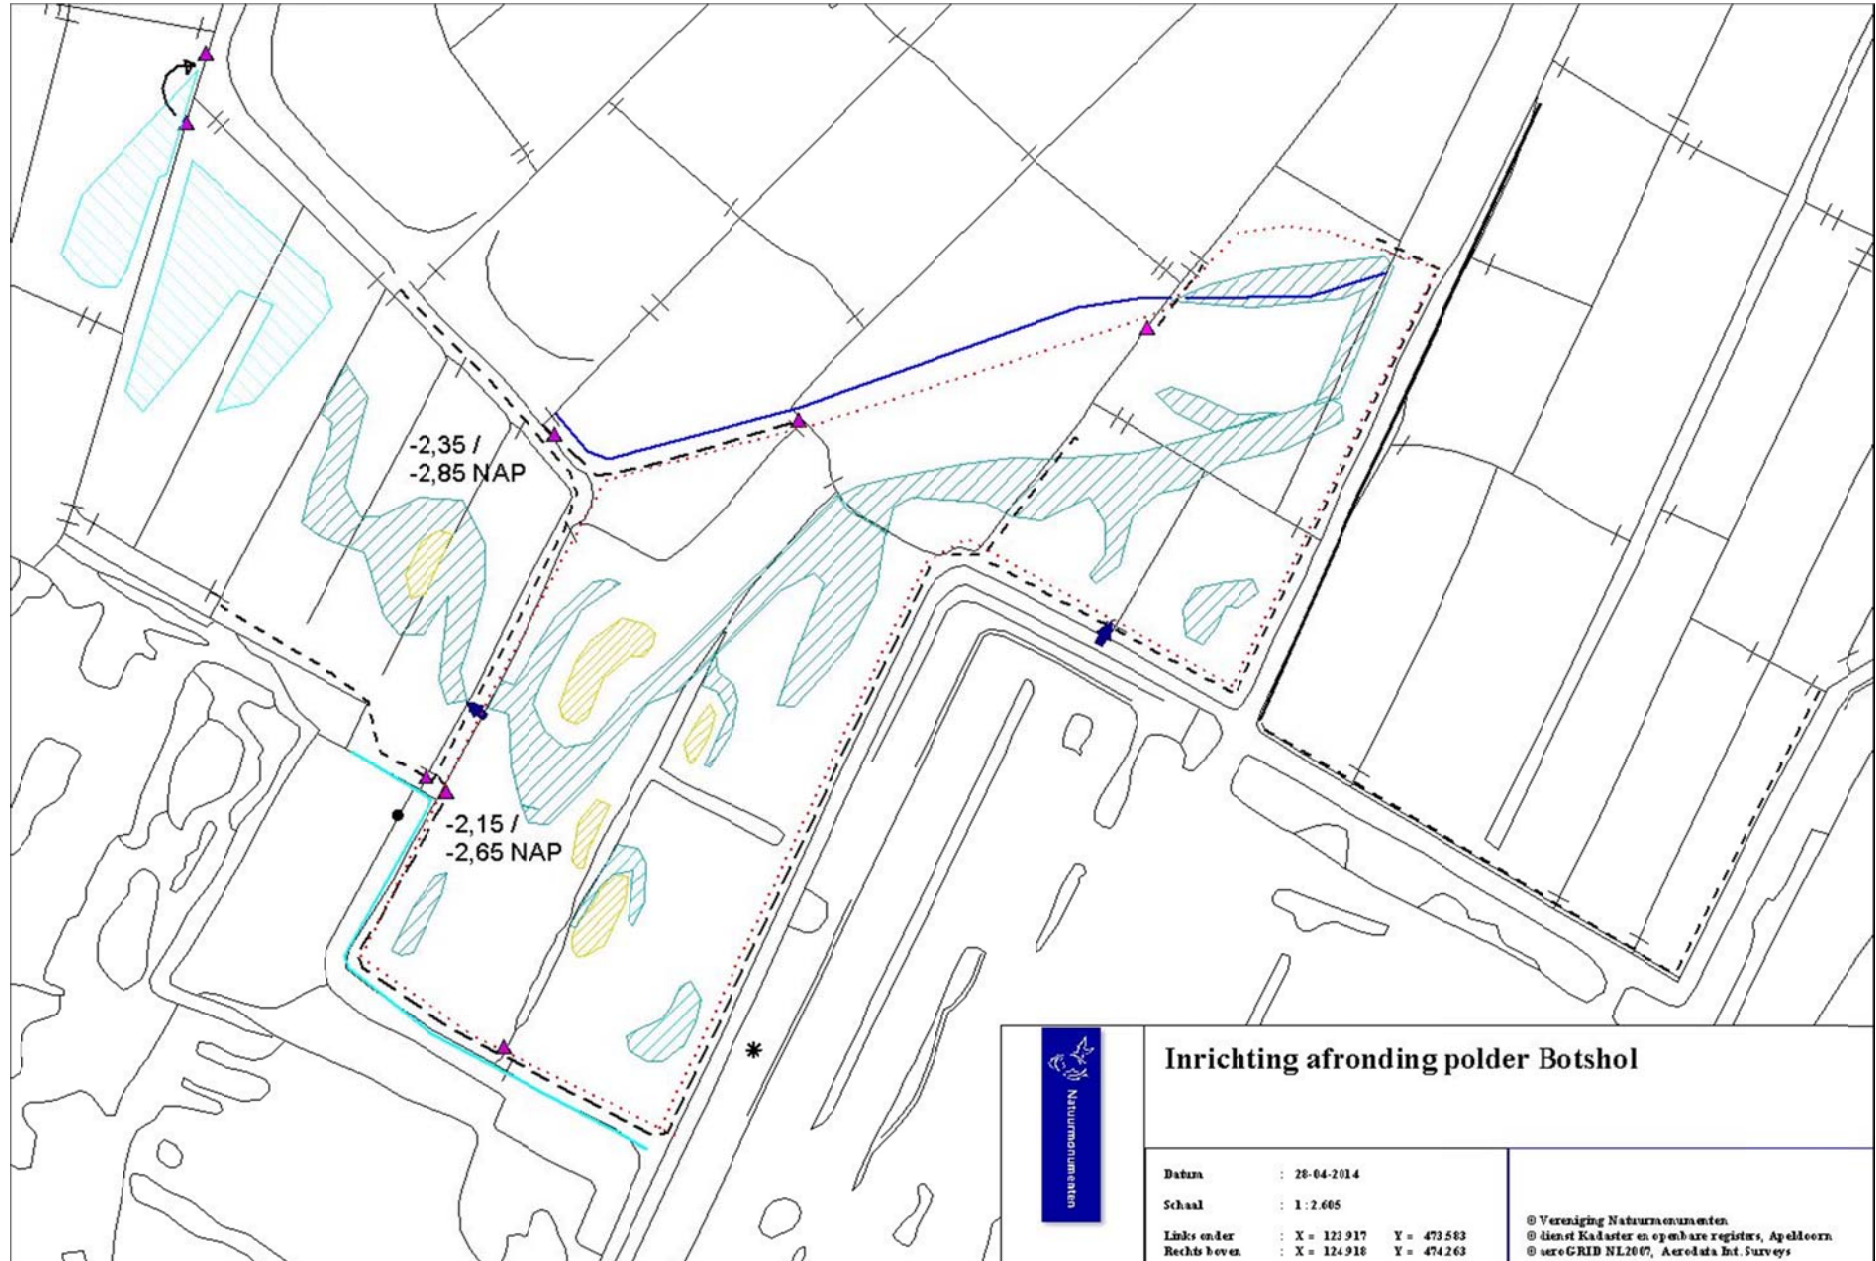

Legenda;

- Gearceerd Blauw = plagen tot max 30cm onder maaiveld
- Gearceerd Geel = ophogen 10cm
- Lijn donkerblauw = nieuw te graven watergang
- Lijn lichtblauw = sloot verbinden met Botshol peil
- Lijn onderbroken zwart = ophogen van bestaande kade met 30cm
- Lijn niet onderbroken zwart = ophogen kade en extra aanvullen
- Gebied binnen roze stippellijn = wijziging op watervergunning
- Driehoek paars = plaatsen agrarische grond dam zonder duiker
- Pijlen blauw = plaatsen inlaatje (vispasserbaar). 1. Vanuit Vinkeveense plassen naar Nellestein natuur. 2. Vanuit Nellestein natuur naar Polder Botshol
- NAP = in te stellen flexibele peil
- Sterretje zwart = bestaand uitkijkplatform