



Vd STARRE Tergrecht 7

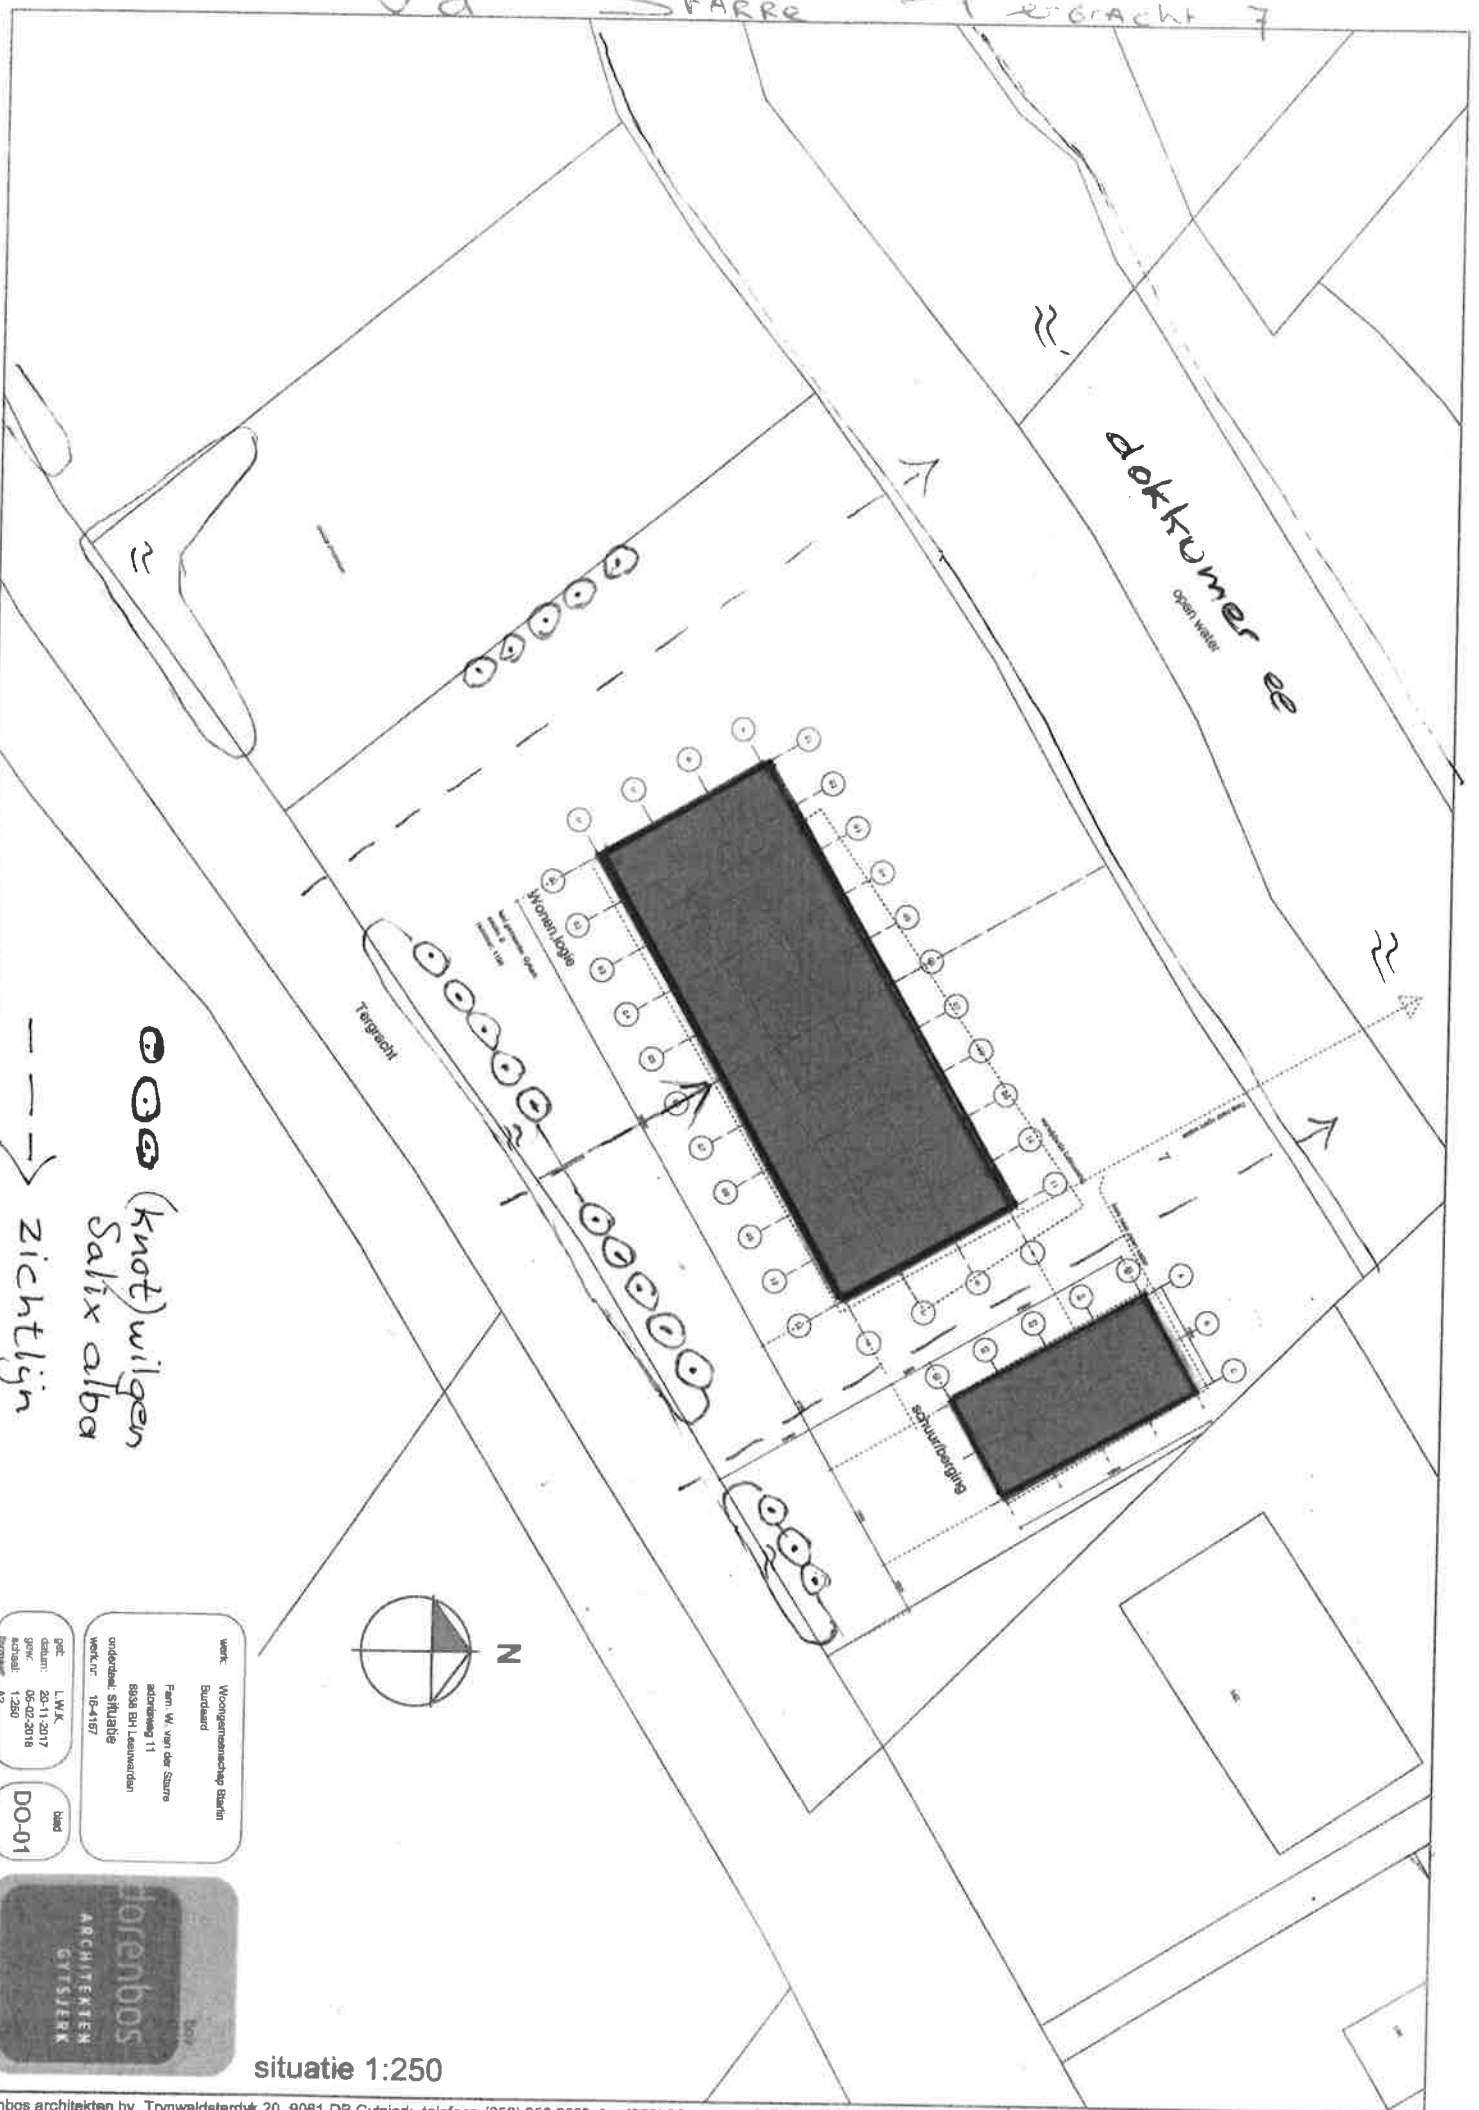

(knot)wilgen
 Salix alba
 - - - - -> zichtig

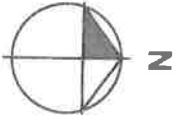

werk: Woongemeenschap Starre
 Buitland
 Fam. W. van der Starre
 adresweg 11
 8808 BH Lelystad
 onderdeel: siftable
 werk.nr: 16-4167

gfc: LMK
 datum: 20-11-2017
 gvw: 05-02-2016
 ach.vnl: 1280
 formaat: A2

blad:
 DO-01



situatie 1:250