


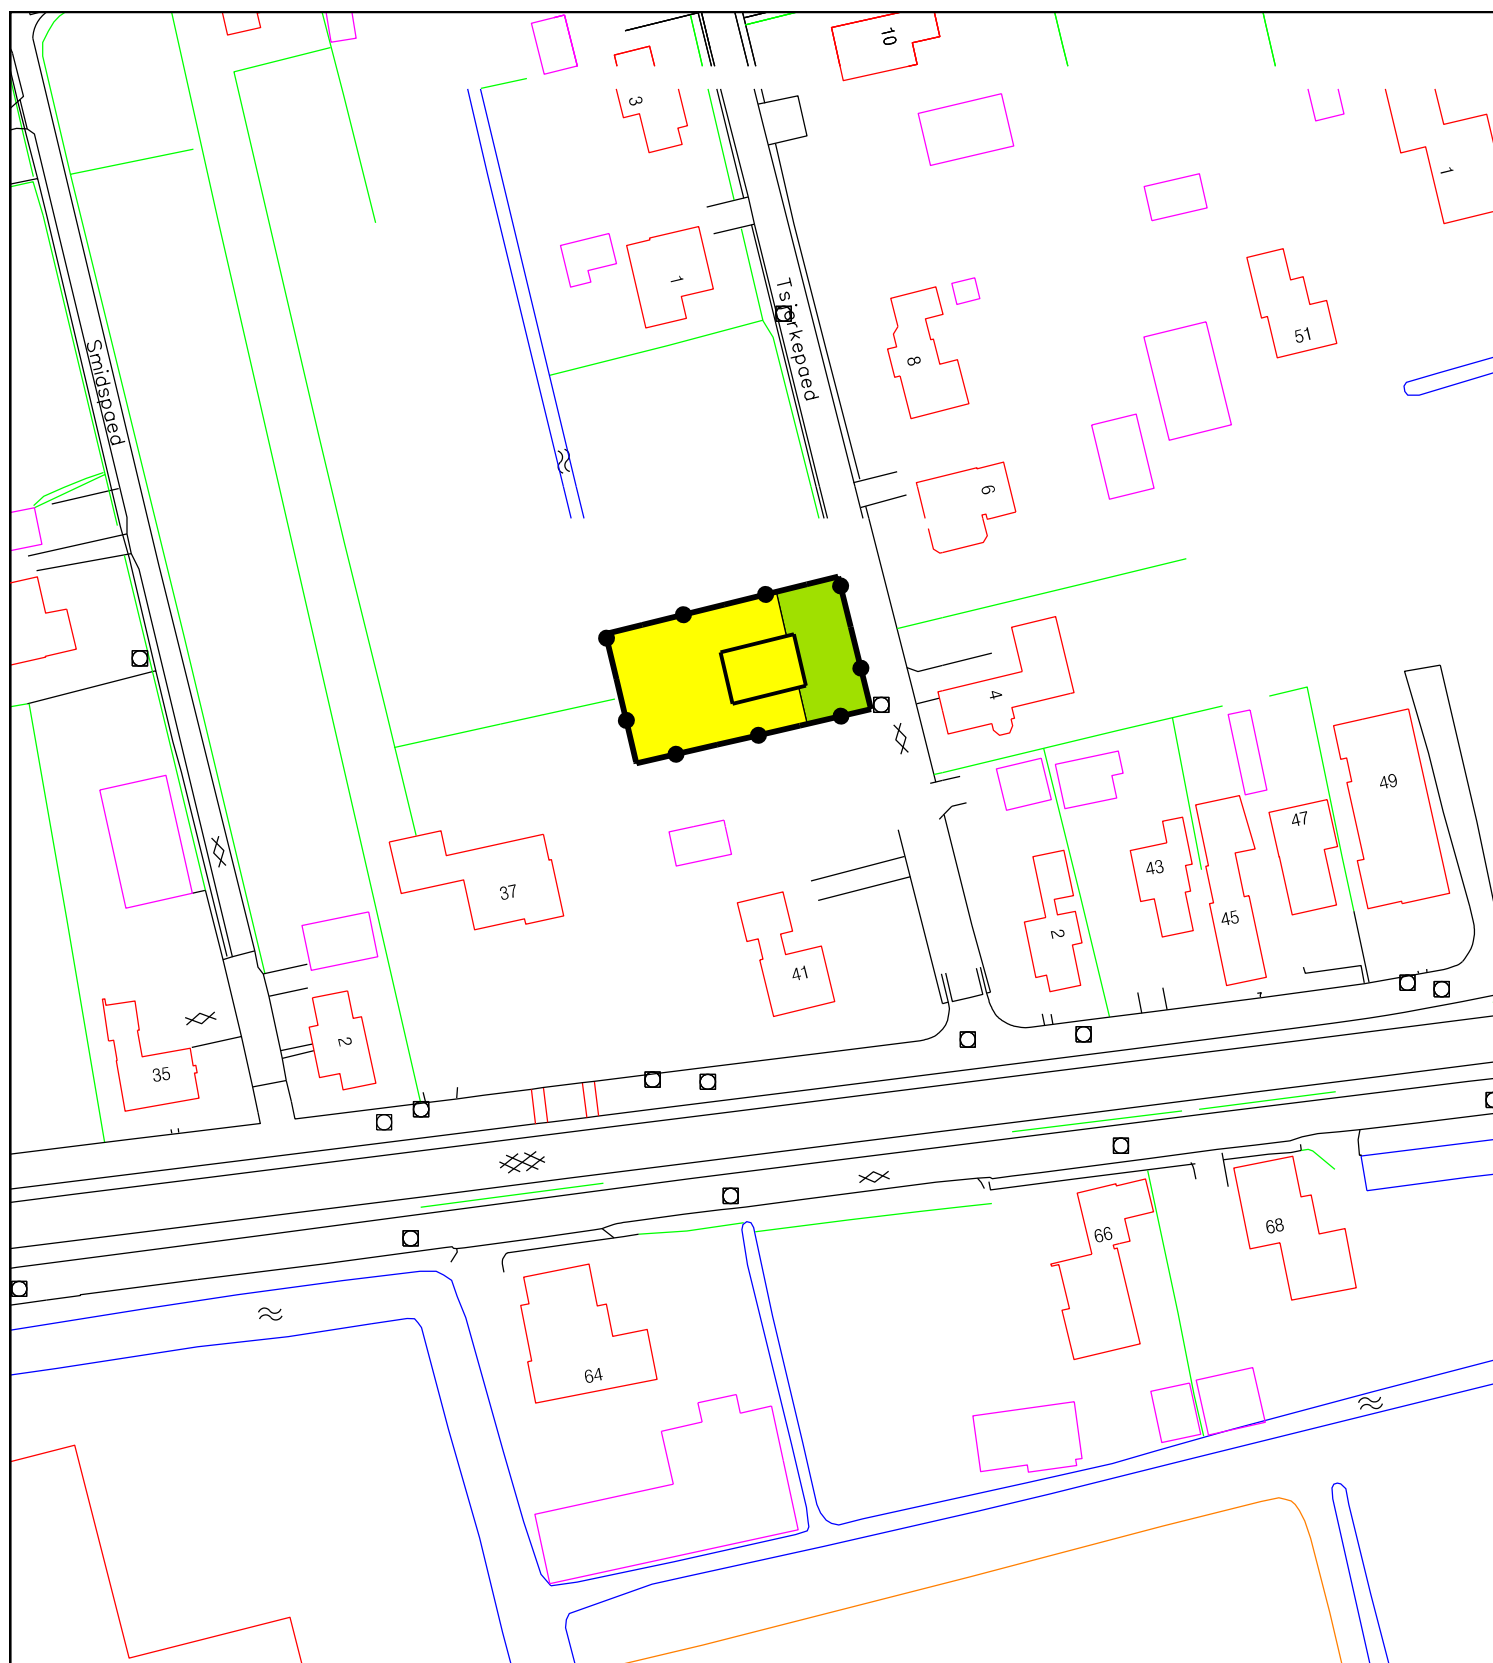

onderwerp: Mogelijke nieuwe bouwlocatie aan het Tsjerkepaed te Noardburgum



getekend:	Th.H
schaal :	1:1000
datum:	20-02-2013
tekening nr.:	14 Noardburgum/inbreidingen
gewijz.:	09-05-2014
blad :	

BIJLAGE 3

gemeente | tytsjerksteradiel

w a o m f n j
g r t h b s e
s g s e
e