


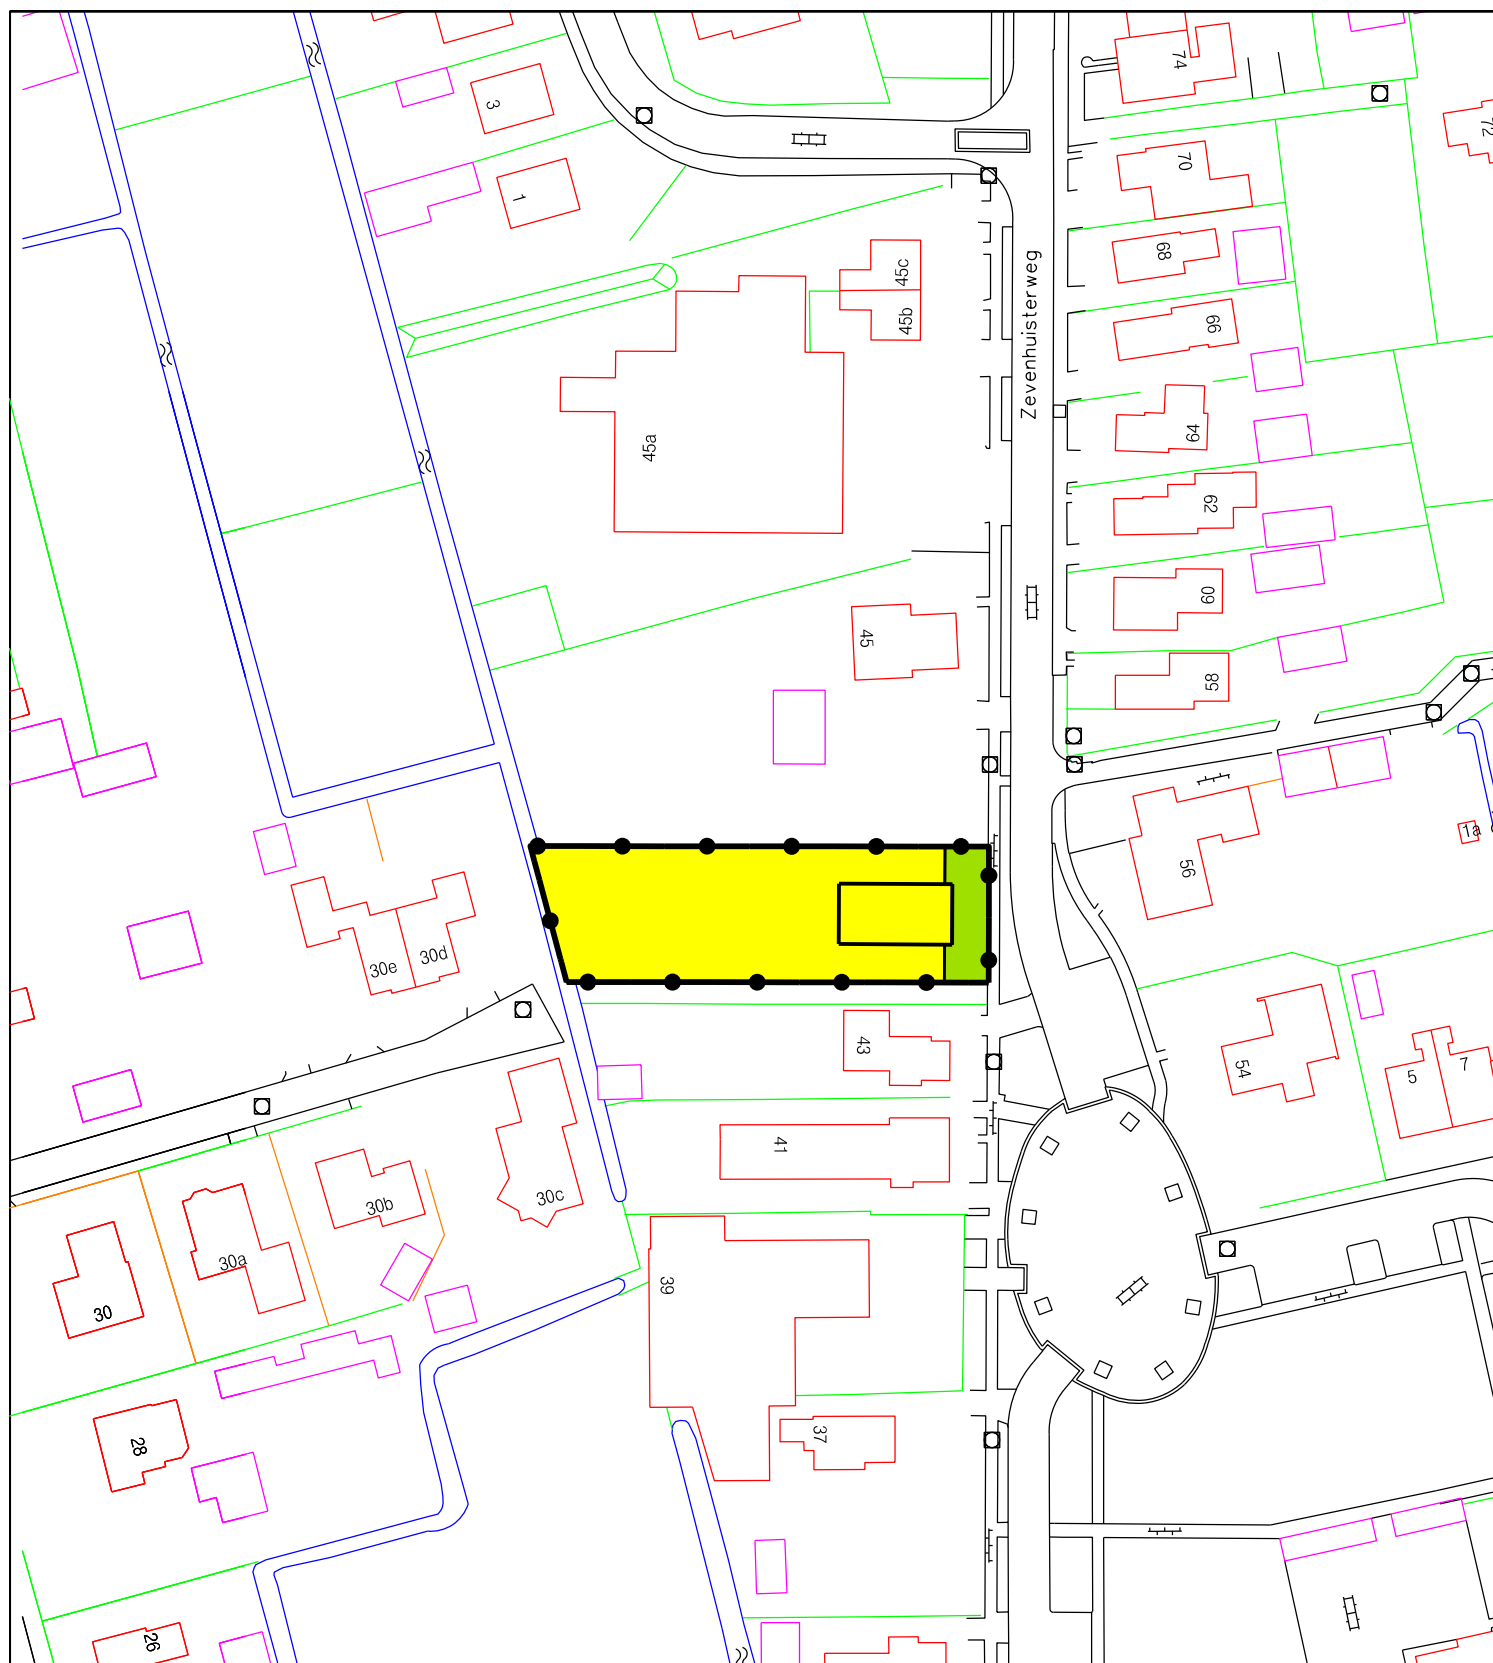

onderwerp: Mogelijke nieuwe bouwlocatie aan de Zevenhuisterweg te Noordburgum



getekend:	Th.H
schaal :	1:1000
datum:	20-02-2013
tekening nr.:	14 Noordburgum/inbreidingen
gewijz.:	09-05-2014
blad :	

BIJLAGE 4

gemeente | tytsjerksteradiel

w a o m
g r t h f n j
s b s e
g s e
e