




onderwerp: Mogelijke nieuwe bouwlocatie aan de Reiddekkersstrjitte te Noardburgum

BIJLAGE 4

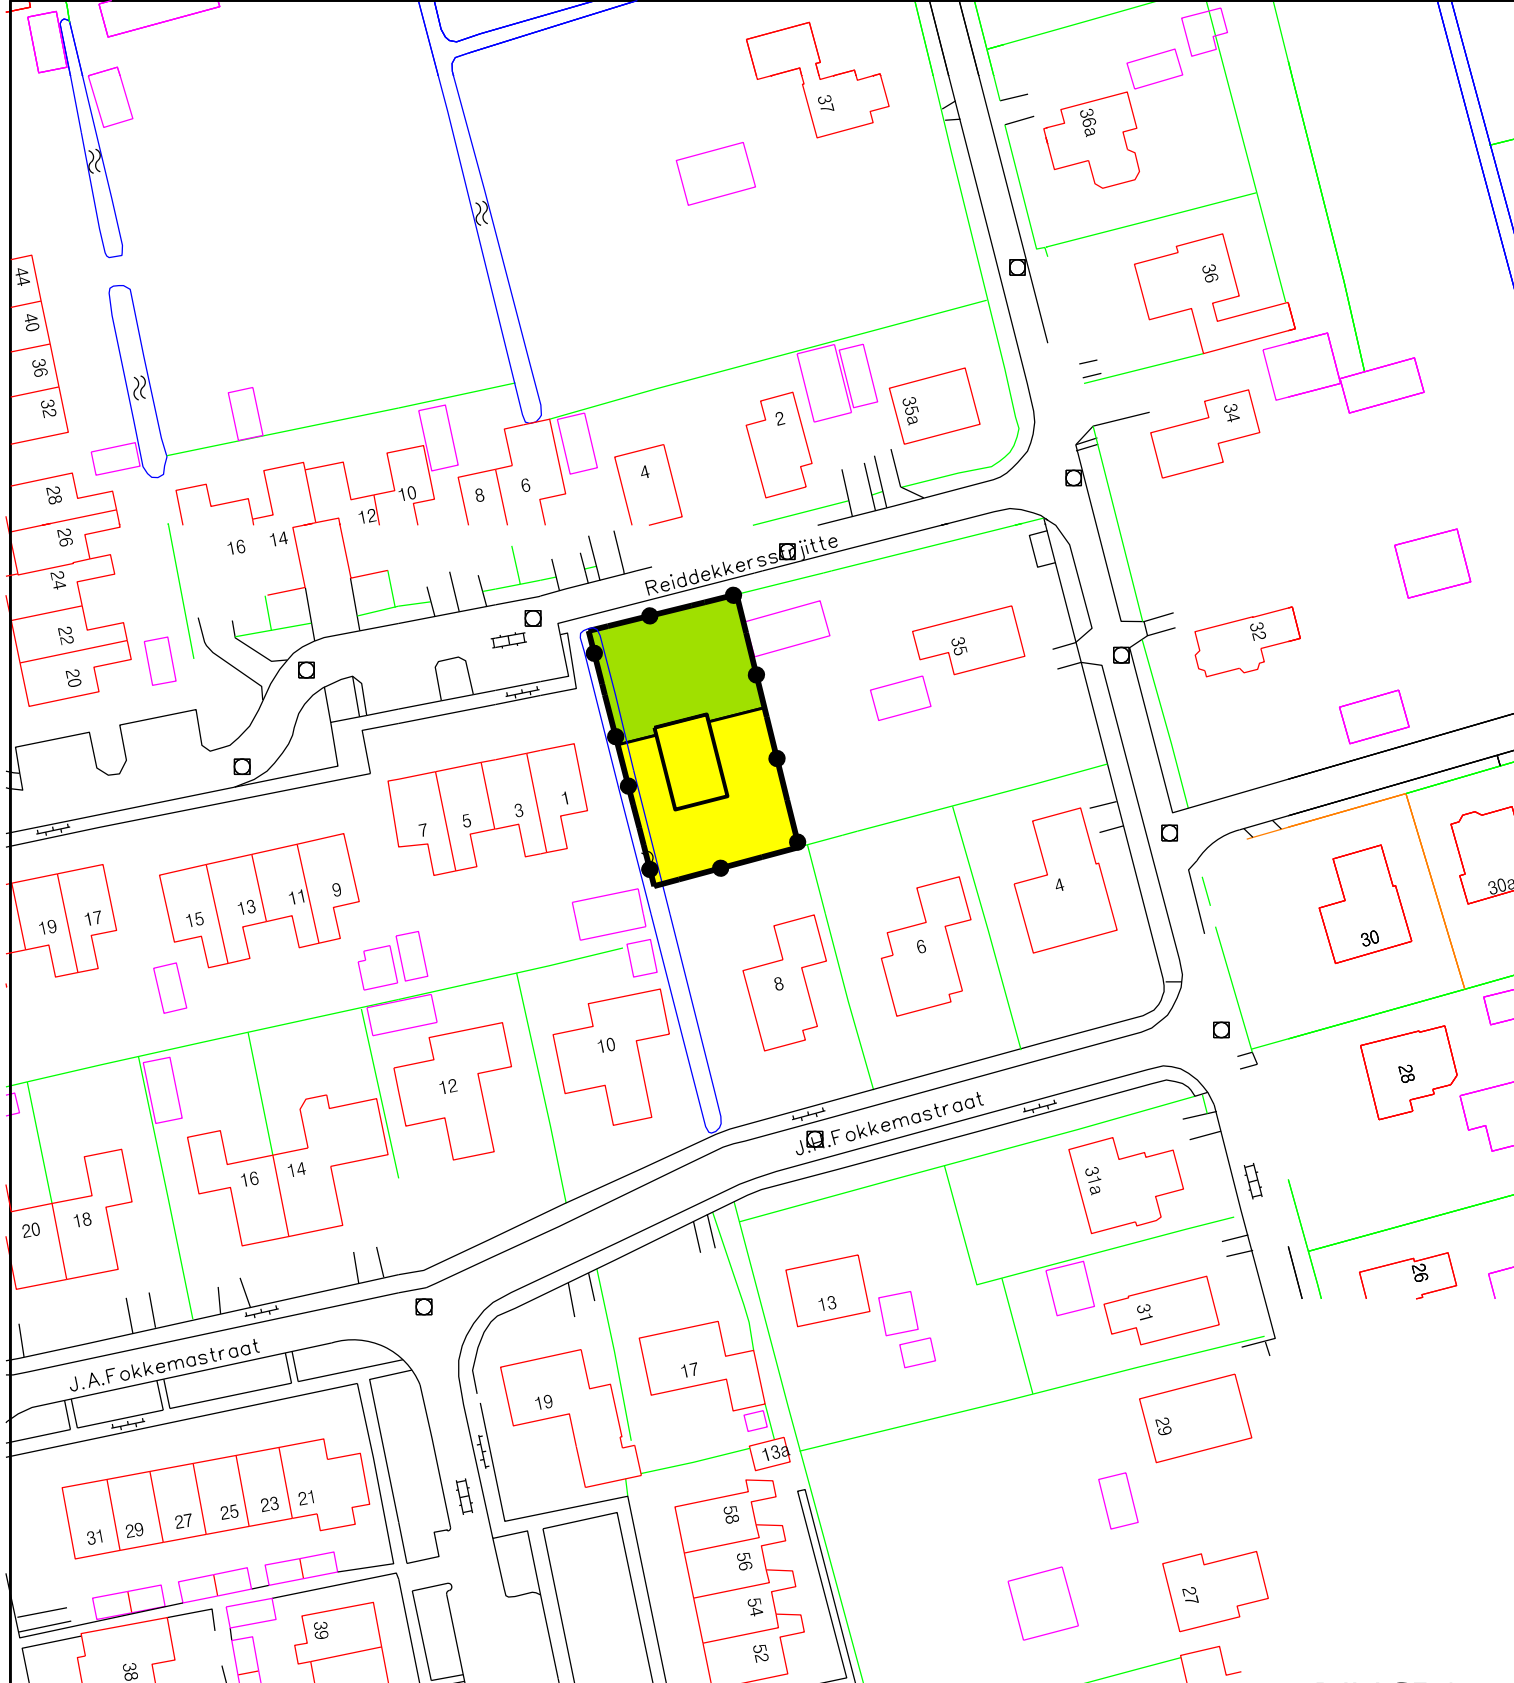

getekend:	Th.H
schaal :	1:1000
datum:	20-02-2013
tekening nr.:	14 Noardburgum/inbreidingen
gewijz.:	09-05-2014
blad :	

BIJLAGE 5

gemeente | **tytsjerksteradiel**

w o m
g r f n j
t h b
s g s e
e