


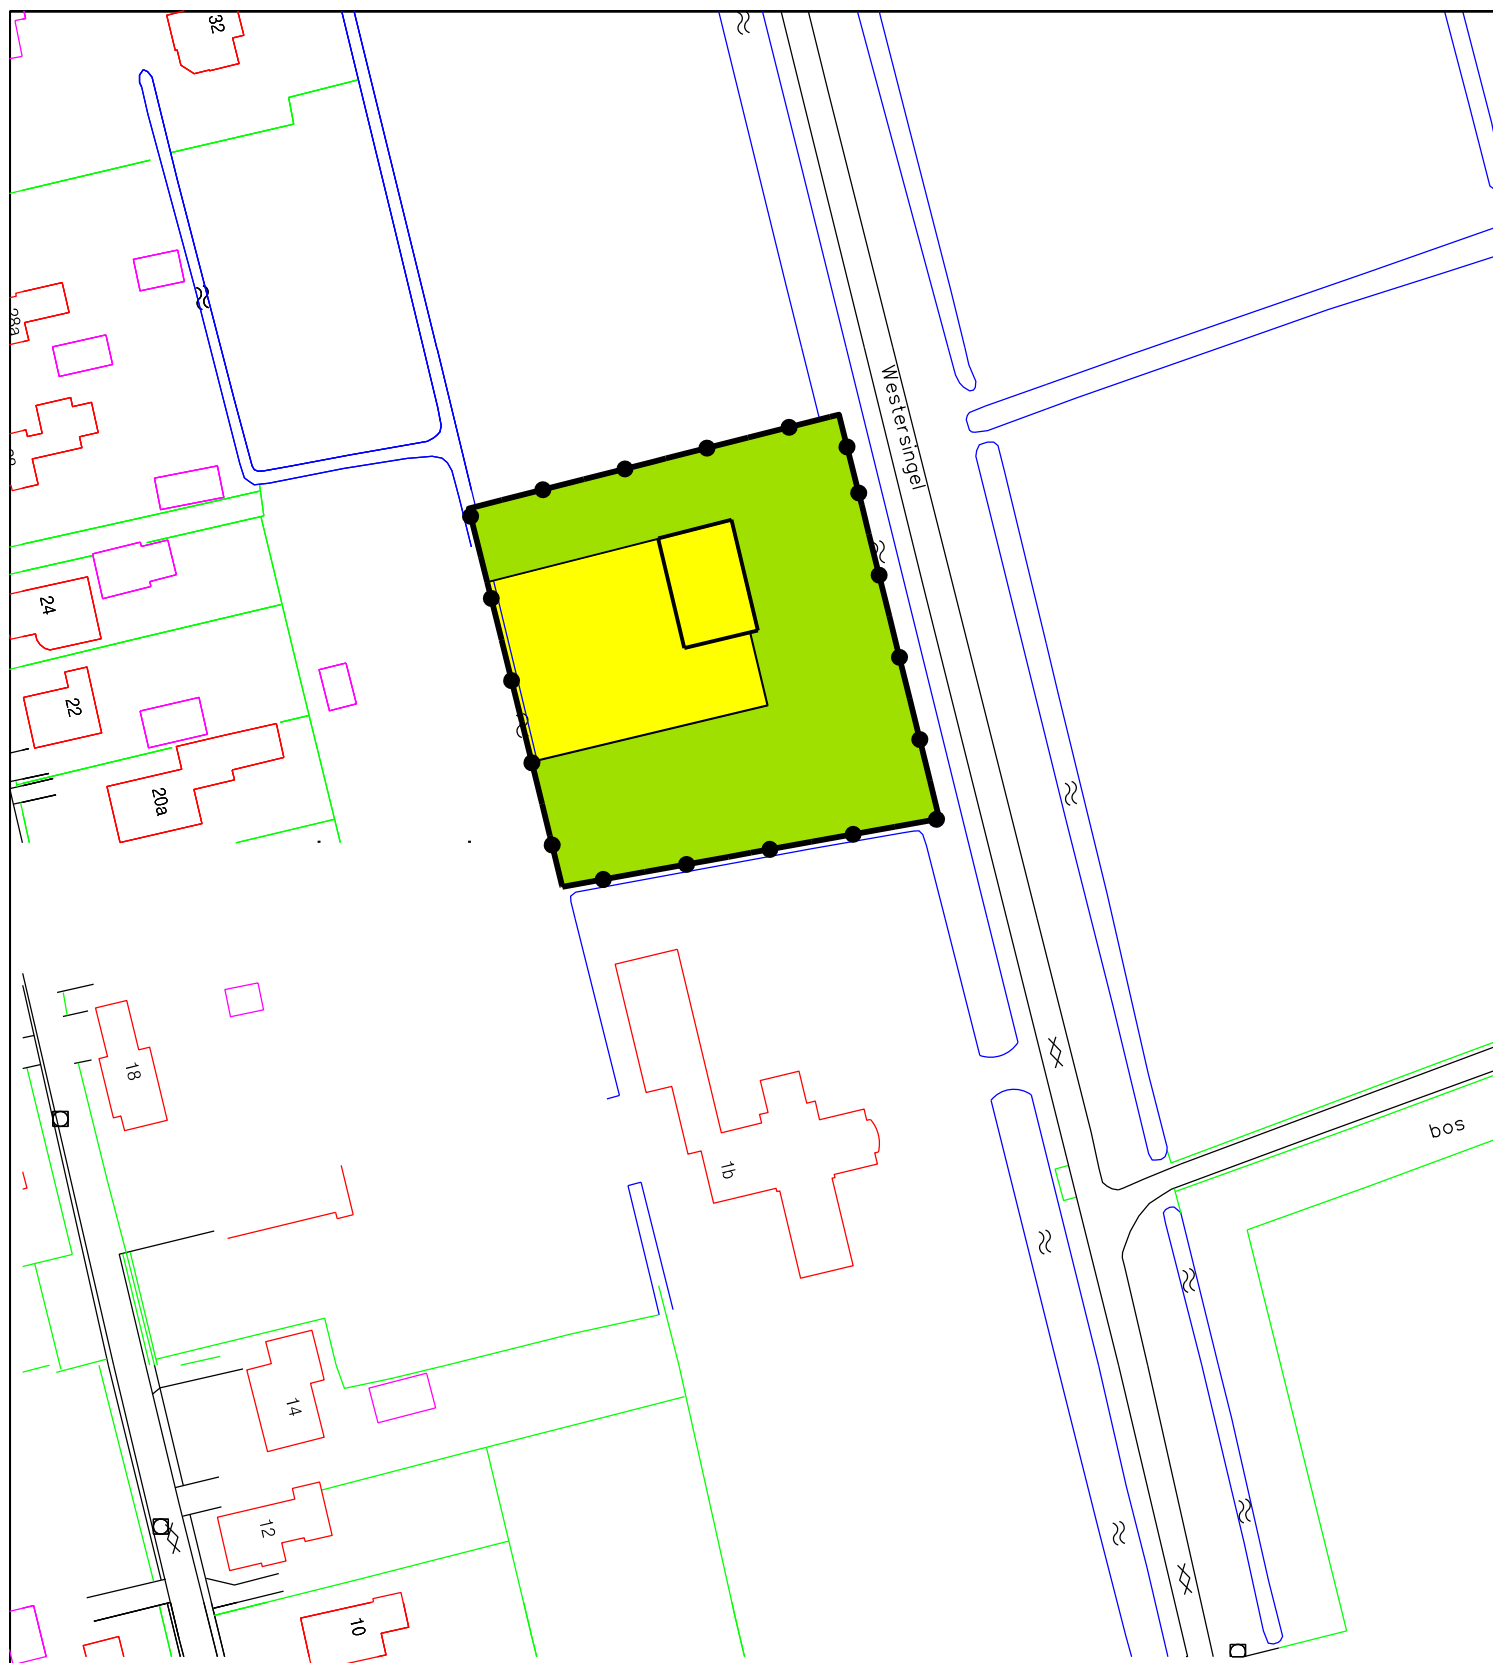

ONDERWERP: Mogelijke nieuwe bouwlocatie aan de Westersingel te Noardburgum



getekend:	Th.H
schaal :	1:1000
datum:	20-02-2013
tekening nr.:	14 Noardburgum / inbreidingen
gewijz.:	09-05-2014
blad :	

BIJLAGE 6

gemeente | tytsjerksteradiel

w a o m
g r f n j
t h b s e
s g s e
e