

BESTEMMINGEN




WOONDOELEINDEN W(a)1



wijziging gemengde functies van toepassing



WOONDOELEINDEN W(b)1

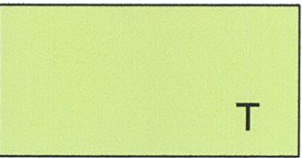


TUIN

Goedgekeurd, nr. 785410
Leeuwarden, 2 oktober 2008
namens Gedeputeerde Staten van Fryslân,
drs. M.H.J. Stijnen,
Hoofd Afdeling Ruimte,

VERKLARING

	BESTEMMINGSGRENS
	BOUWGRENS
	MAXIMALE GOOT- EN BOUWHOOGTE
	MAXIMUM BEBOUWINGSPERCENTAGE
	MAXIMAAL AANTAL AANEEN TE BOUWEN GEBOUWEN
	BOUWVLAK
	MAXIMALE OPPERVLAKTEMAAT GEBOUWEN EN OVERKAPPINGEN

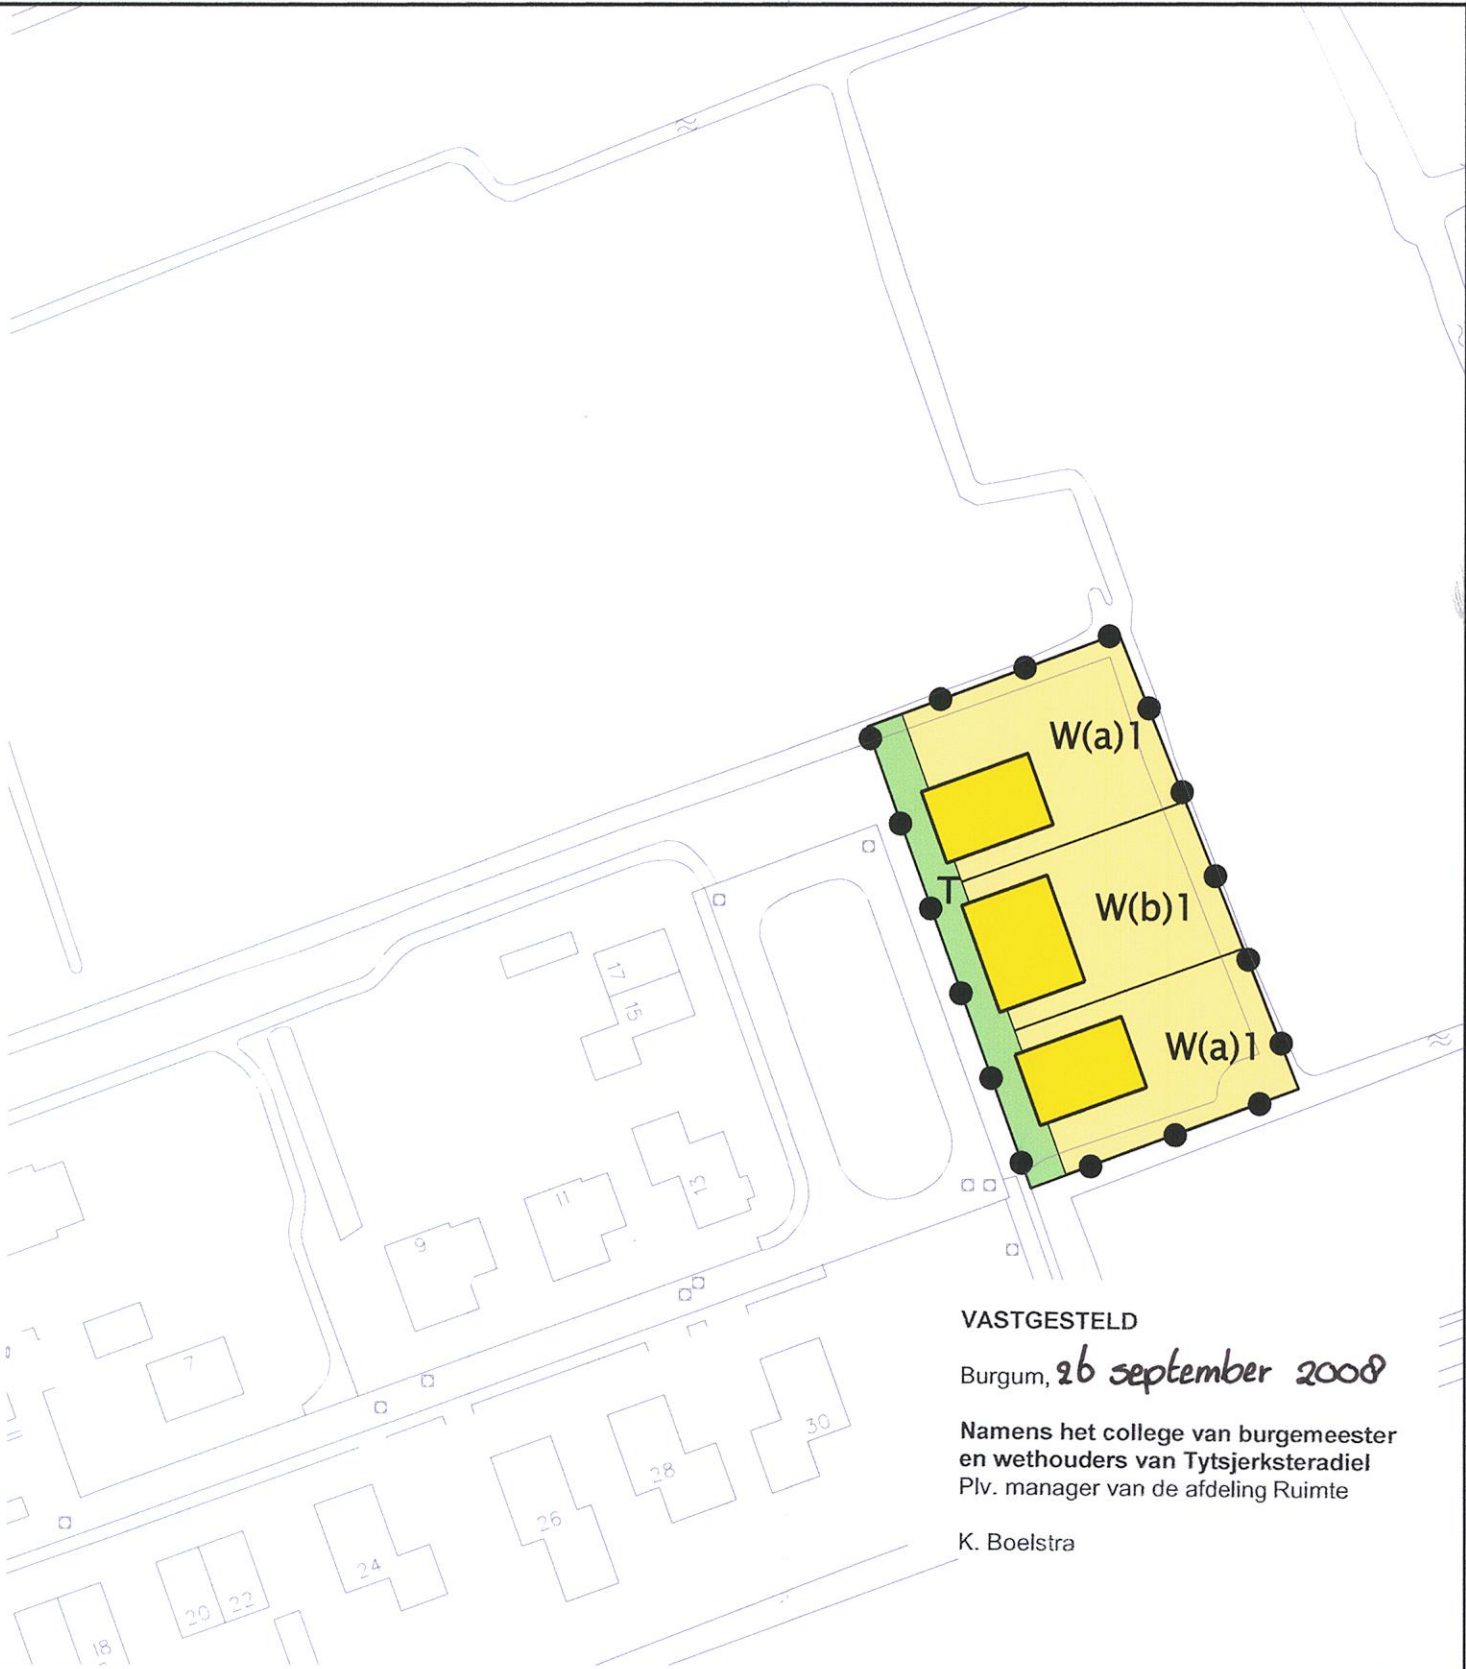

VASTGESTELD
Burgum, 26 september 2008

Namens het college van burgemeester
en wethouders van Tytsjerksteradiel
Plv. manager van de afdeling Ruimte

K. Boelstra

ONDERWERP : UITWERKINGSPLAN I.C. BESTEMMINGSPLAN JISTRUM (DE GEASTEN II, BOUW 4 WONINGEN)			
BESTEMMINGSPLANCODE 15-BP-I/WP03			
getekend: Th. Hazelaar	datum: 09-07-08	gewijz.:	
schaal : 1 : 1000	tekening nr.: A3-15-118-1	blad :	