


Bedrijventerrein Veensesteeg Noord

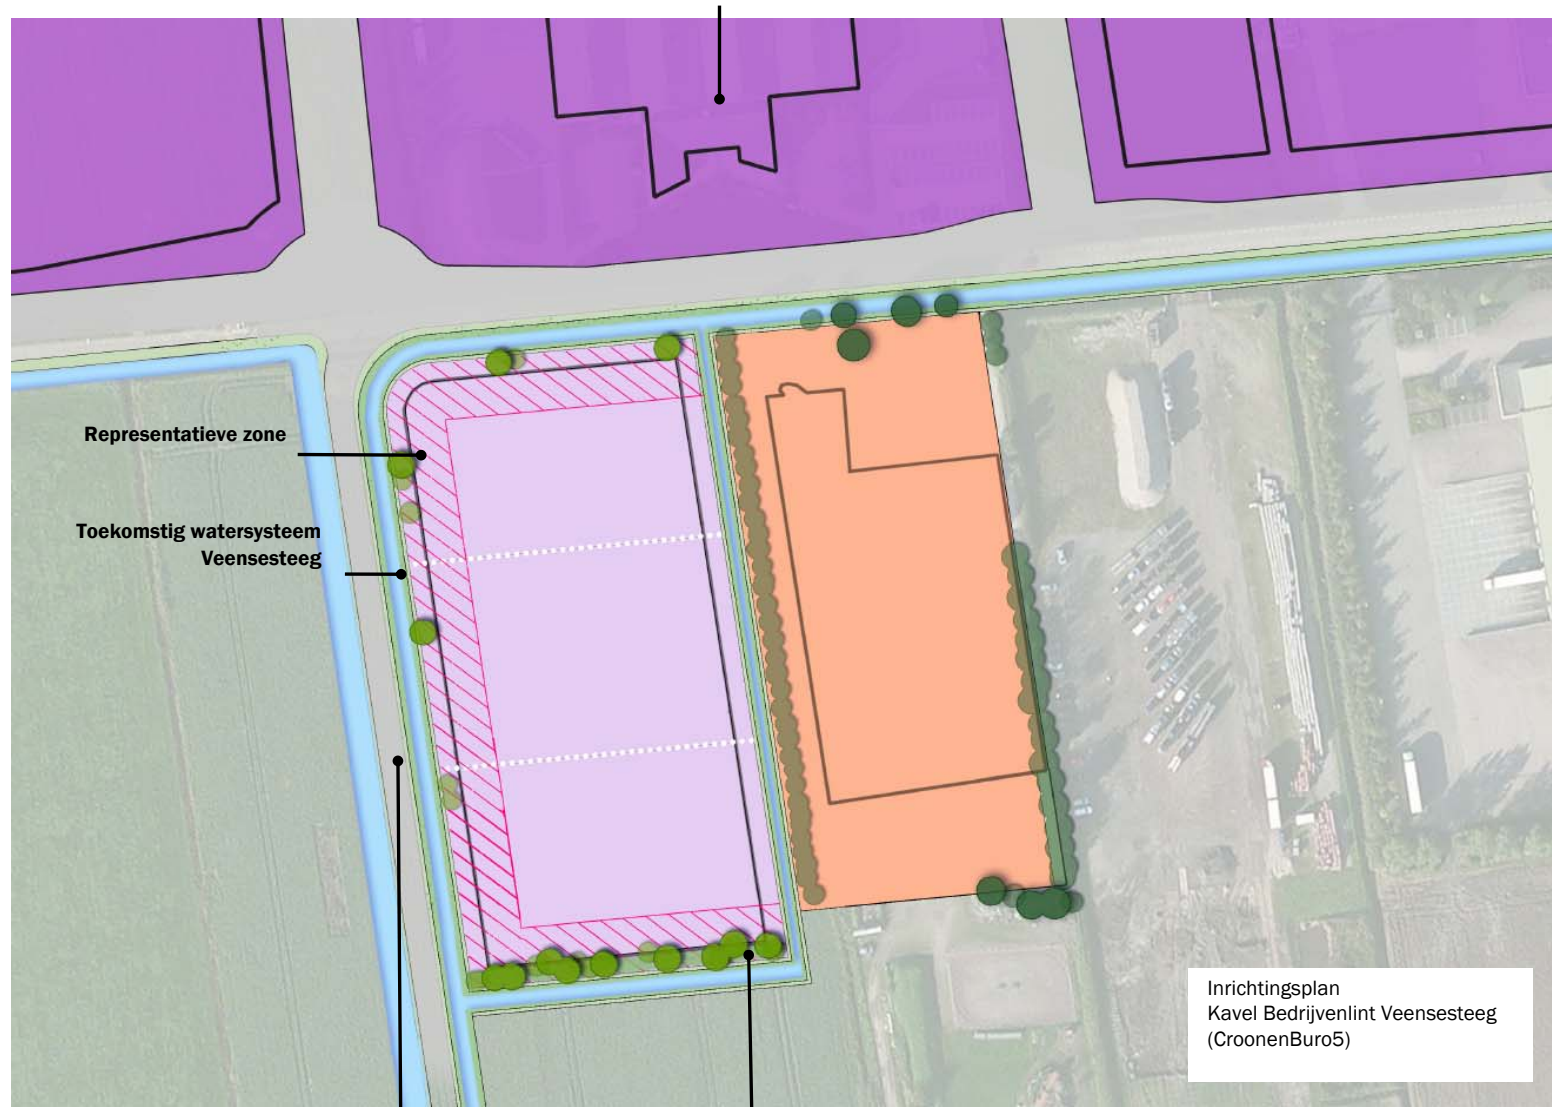

Representatieve zone

**Toekomstig watersysteem
Veensesteeg**

**Nieuwe ontsluiting tussen de
Veensesteeg en de Provincialeweg Zuid**

**Te realiseren houtsingel, bestaande uit inheemse
boom- en struikvormende beplanting**

Inrichtingsplan
Kavel Bedrijvenlint Veensesteeg
(CroonenBuro5)