
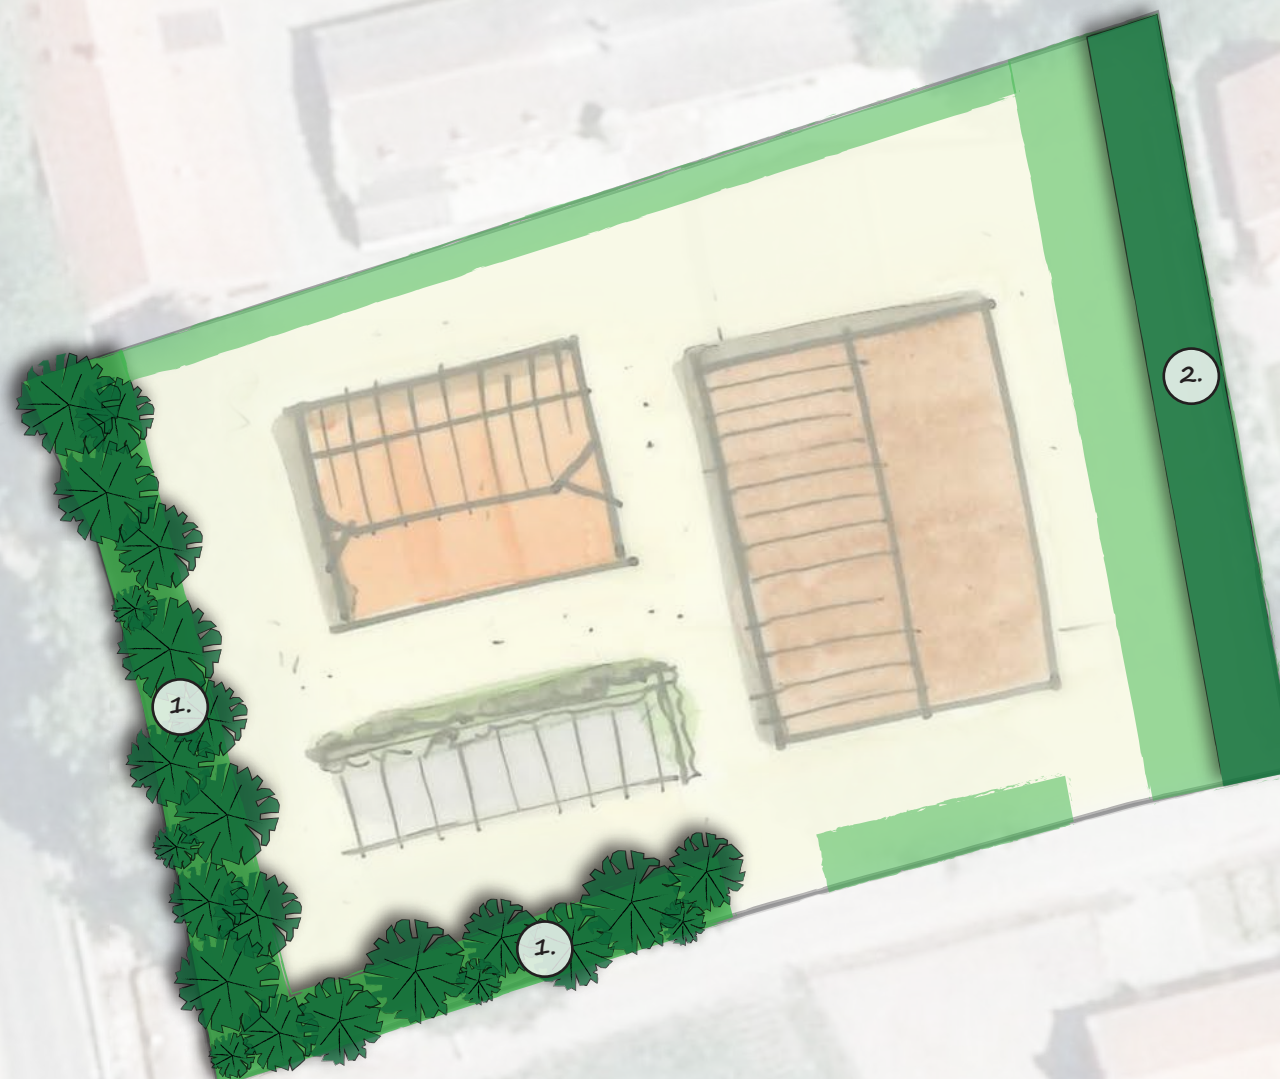


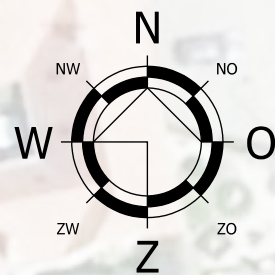

1. Te revitaliseren houtsingel (behouden + vernieuwen)

plantafstand 1,5 m driehoeksverband	m ²	st / m ²	aantal
plantmateriaal nieuw 80-100:	350	0,45	158

Bomen (25%): Berk, Beuk, Eik, Els, Es, Esdoorn, Haagbeuk
(tenminste 3 soorten toepassen, aantallen gelijkmatig verdeeld)

Struiken (75%): Rode Kornoelje, Gele Kornoelje, Sleetdoorn, Meidoorn,
Gewone Vlier, Trosvlier, Wilde Roos, Krentenboompje, Lijsterbes,
Meelbes, Braam
(tenminste 5 soorten toepassen, aantallen gelijkmatig verdeeld)

2. Aan te planten struweelhaag

plantafstand 1 m enkele rij	m ¹	st / m ¹	aantal
plantmateriaal nieuw 80-100:	45	1	45

Struiken (100%): Rode Kornoelje, Gele Kornoelje, Sleetdoorn, Meidoorn,
Gewone Vlier, Trosvlier, Wilde Roos, Krentenboompje, Lijsterbes,
Meelbes, Braam
(tenminste 5 soorten toepassen, aantallen gelijkmatig verdeeld)

Datum: 02-05-2019 / 18-07-2019 gewijzigd
Schaal: 1 : 500
Project: 17181-008