VERKENNEND BODEMONDERZOEK

HEIKANTSESTRAAT 5

TE ULICOTEN

GEMEENTE BAARLE-NASSAU

Eco nsultancy.nl

- Bodem
- Waterbodem
- Water
- Archeologie
- Ecologie
- Milieu

Bodem

Verkennend bodemonderzoek
Heikantsestraat 5 te Ulicoten
in de gemeente Baarle-Nassau

Opdrachtgever	Dhr. A. Verbraak Heikantsestraat 3 5113 BS Ulicoten
Project	BAN.VER.NEN
Rapportnummer	11083587
Status	Eindrapportage
Datum	19 oktober 2011
Vestiging	Boxmeer
Opsteller	Ing. B. Grootswagers
Paraaf	
Kwaliteitscontrole	Ir. F.F.J.M. Top
Paraaf	

Kwaliteitszorg
Econsultancy is lid van de Vereniging Kwaliteitsborging Bodembeheer (VKB). De VKB is een vereniging van bodemadvies- en -onderzoeksbureaus en heeft als doel kwaliteitsborging en continue verbetering van de dienstverlening van haar leden op het gebied van bodembeheer. Het VKB keurmerk geeft opdrachtgevers de zekerheid dat het uitvoerend bureau werkt conform de eisen die de VKB aan haar leden stelt op het gebied van competenties en integriteit van medewerkers en het toepassen van vigerende normen en onderzoeksprotocollen.

Econsultancy werkt volgens een dynamisch kwaliteitssysteem, zoals beschreven in het kwaliteitshandboek. Ons kwaliteitssysteem is gecertificeerd volgens de kwaliteitsborgingsnormen van de NEN-EN-ISO 9001:2008.

Betrouwbaarheid
Dit bodemonderzoek is op zorgvuldige wijze uitgevoerd conform de toepasselijke en van kracht zijnde regelgeving. Een bodemonderzoek wordt in zijn algemeenheid echter uitgevoerd door het steekproefsgewijs bemonsteren van de bodem, waardoor het, op basis van de resultaten van een bodemonderzoek, onmogelijk is garanties af te geven ten aanzien van de milieuhygiënische bodemkwaliteit. Daarnaast betreft het bodemonderzoek een momentopname. Econsultancy accepteert derhalve op voorhand geen aansprakelijkheid ten aanzien van mogelijke beslissingen die de opdrachtgever naar aanleiding van het door Econsultancy uitgevoerde bodemonderzoek neemt.

In dit kader dient ook opgemerkt te worden dat geraadpleegde bronnen niet altijd zonder fouten en volledig zijn. Daar Econsultancy voor het verkrijgen van historische informatie afhankelijk is van deze bronnen, kan Econsultancy niet instaan voor de juistheid en volledigheid van deze informatie.

INHOUDSOPGAVE

1. INLEIDING 1

2. VOORONDERZOEK 1

2.1 Geraadpleegde bronnen 1
2.2 Afbakening onderzoekslocatie vooronderzoek 2
2.3 Historisch en huidig gebruik onderzoekslocatie 2
2.4 Calamiteiten 2
2.5 Uitgevoerd(e) bodemonderzoek(en) op de onderzoekslocatie 2
2.6 Belendende percelen/terreindelen 2
2.7 Terreininspectie 3
2.8 Toekomstige situatie 3
2.9 Informatie lokale of regionale achtergrondgehalten 3
2.10 Bodemopbouw 3
2.11 Geohydrologie 3

3. CONCLUSIES VOORONDERZOEK (ONDERZOEKSOPZET) 4

4. VELDWERK 4

4.1 Algemeen 4
4.2 Grondonderzoek 4
4.2.1 Uitvoering veldwerk 4
4.2.2 Zintuiglijke waarnemingen 4
4.3 Grondwateronderzoek 5
4.3.1 Uitvoering veldwerk 5
4.3.2 Bemonstering 5

5. LABORATORIUMONDERZOEK 5

5.1 Uitvoering analyses 5
5.2 Toetsingskader 6
5.3 Resultaten grond- en grondwatermonsters 7

6. SAMENVATTING, CONCLUSIES EN ADVIES 8

BIJLAGEN:

1. - Topografische ligging van de locatie
2a. - Locatieschets
2b. - Foto's onderzoekslocatie
2c. - Kadastrale gegevens
3. - Boorprofielen
4a. - Analyserapporten
4b. - Getoetste analyseresultaten
5. - Toetsingskader analyseresultaten
6. - Rapportagegrenzen laboratorium
7. - Geraadpleegde bronnen

1. INLEIDING

Econsultancy heeft van de heer A. Verbraak opdracht gekregen voor het uitvoeren van een verkennend bodemonderzoek aan de Heikantsestraat 5 te Ulicoten in de gemeente Baarle-Nassau.

Het bodemonderzoek is uitgevoerd in het kader van de Bouwverordening, alsmede een bestemmingsplanwijziging.

Het verkennend bodemonderzoek heeft tot doel met een relatief geringe onderzoeksinspanning vast te stellen of op de onderzoekslocatie een grond- en/of grondwaterverontreiniging aanwezig is, teneinde te bepalen of er milieuhygiënische belemmeringen zijn voor de bestemmingsplanwijziging.

Het vooronderzoek is verricht conform de NEN 5725:2009 "Bodem - Landbodem - Strategie voor het uitvoeren van vooronderzoek bij verkennend en nader onderzoek". Het bodemonderzoek is uitgevoerd conform de NEN 5740:2009 "Bodem - Landbodem - Strategie voor het uitvoeren van verkennend bodemonderzoek - Onderzoek naar de milieuhygiënische kwaliteit van bodem en grond".

Het veldwerk en de bemonstering zijn verricht onder certificaat op grond van de BRL SIKB 2000 "Veldwerk bij milieuhygiënisch bodemonderzoek", protocollen 2001 en 2002. De analyseresultaten zijn getoetst aan het toetsingskader van VROM (Circulaire bodemsanering 2009).

Econsultancy is onder andere gecertificeerd voor de protocollen 2001 en 2002 van de BRL SIKB 2000. In dat kader verklaart Econsultancy geen eigenaar van de onderzoekslocatie te zijn of te worden.

2. VOORONDERZOEK

2.1 Geraadpleegde bronnen

De informatie over de onderzoekslocatie is gebaseerd op de bij de gemeente Baarle-Nassau aanwezige informatie (contactpersoon de heer T. Janssen), informatie verkregen van de huidige eigenaar (de heer A. Verbraak) en informatie verkregen uit de op 28 september 2011 uitgevoerde terreininspectie.

Van de locatie en de directe omgeving zijn uit verschillende informatiebronnen gegevens verzameld over:

- het historische, huidige en toekomstige gebruik;
- eventuele calamiteiten;
- eventueel eerder uitgevoerde bodemonderzoeken;
- de bodemopbouw en geohydrologie;
- verhardingen, kabels en leidingen.

Bijlage 7 geeft een overzicht van de geraadpleegde bronnen.

2.2 Afbakening onderzoekslocatie vooronderzoek

Het vooronderzoek omvat de onderzoekslocatie en direct hieraan grenzende percelen binnen een afstand van 25 meter. De onderzoekslocatie (± 1.750 m²) ligt aan de Heikantsestraat 5, circa 0,8 km ten zuidwesten van de kern van Ulicoten in de gemeente Baarle-Nassau (zie bijlage 1).

Het perceel, waar de onderzoekslocatie deel van uitmaakt, is kadastraal bekend gemeente Baarle-Nassau, sectie N, nummer 147 (zie bijlage 2c). Volgens het Actueel Hoogtebestand Nederland (www.ahn.nl) bevindt het maaiveld zich op een hoogte van circa 17 m +NAP en zijn de coördinaten van de onderzoekslocatie X = 117.690, Y = 384.995.

2.3 Historisch en huidig gebruik onderzoekslocatie

Volgens divers historisch kaartmateriaal (www.watwaswaar.nl) bestond de onderzoekslocatie omstreeks 1811 uit heide. Dit bleef ongewijzigd tot omstreeks 1900 aangrenzend ten oosten van de onderzoekslocatie een boerderij werd gerealiseerd (Heikantsestraat 3) en de onderzoekslocatie in gebruik werd genomen als siertuin. Sindsdien is er ter plaatse van de onderzoekslocatie niets wezenlijks veranderd.

Momenteel is de onderzoekslocatie in gebruik als siertuin. De onderzoekslocatie is geheel onbebouwd en onverhard. Voor zover bekend is de onderzoekslocatie nimmer bebouwd geweest. Verder blijkt uit de geraadpleegde bronnen geen aanwezigheid van ophogingen, dempingen of stortingen. In bijlage 2a is de huidige situatie op een locatieschets weergegeven. Bijlage 2b bevat enkele foto's van de onderzoekslocatie.

Voor zover bij de opdrachtgever en de gemeente Baarle-Nassau bekend, heeft er op de onderzoekslocatie nimmer opslag van oliehoudende producten in ondergrondse of bovengrondse tanks plaatsgevonden.

2.4 Calamiteiten

Voor zover bij de opdrachtgever bekend hebben zich op de onderzoekslocatie in het verleden geen calamiteiten met een bodembedreigend karakter voorgedaan. Ook uit informatie van de gemeente Baarle-Nassau blijkt niet dat er zich in het verleden bodembedreigende calamiteiten hebben voorgedaan.

2.5 Uitgevoerd(e) bodemonderzoek(en) op de onderzoekslocatie

Op de onderzoekslocatie zijn, voor zover bekend, geen bodemonderzoeken uitgevoerd.

2.6 Belendende percelen/terreindelen

De onderzoekslocatie is gelegen in het buitengebied van Ulicoten. In bijlage 7 zijn de geraadpleegde informatiebronnen voor de belendende percelen opgenomen. Het bodemgebruik van de omliggende percelen is als volgt:

- aan de noordzijde bevinden zich een weg (Heikantsestraat) en weilanden;
- aan de oostzijde bevinden zich twee woonhuizen (Heikantsestraat 3 en 5) met daarbij behorende siertuinen en een schuur;
- aan de zuidzijde bevindt zich een siertuin met vijver;
- aan de westzijde bevinden zich een weide en een woonhuis (Heikantsestraat 7).

De huidige eigenaar van de onderzoekslocatie is niets bekend omtrent potentieel bodembedreigende activiteiten op aangrenzende percelen. Er vinden geen industriële activiteiten in de directe omgeving van de onderzoekslocatie plaats. Van de aangrenzende percelen zijn geen bodemonderzoeksgegevens bekend. Uit de verzamelde informatie blijkt dat er op de aangrenzende percelen geen bodemverontreinigingen zijn te verwachten.

2.7 Terreininspectie

Voorafgaand aan het bodemonderzoek is er een terreininspectie uitgevoerd. Deze is gericht op de identificatie van bronnen, die mogelijk hebben geleid of kunnen leiden tot een grond- en/of grondwaterverontreiniging.

De tijdens de terreininspectie aangetroffen situatie komt overeen met de locatiegegevens, zoals deze zijn opgenomen in paragraaf 2.3.
Op de onderzoekslocatie zijn geen mogelijke bronnen voor een grond- en/of grondwaterverontreiniging aangetroffen.

Tijdens de terreininspectie zijn op het maaiveld geen asbestverdachte materialen waargenomen. Hierbij wordt opgemerkt dat gelet op de doelstelling van het onderzoek de maaiveldinspectie niet conform de NEN 5707 ("Bodem - Inspectie, monsterneming en analyse van asbest in bodem en partijen grond") is uitgevoerd.

2.8 Toekomstige situatie

De initiatiefnemer is voornemens nieuwbouw ter plaatse van de onderzoekslocatie te realiseren.

2.9 Informatie lokale of regionale achtergrondgehalten

Er is geen informatie beschikbaar over mogelijk regionaal verhoogde achtergrondgehalten in de grond.

2.10 Bodemopbouw

De originele bodem bestaat volgens de bodemkaart van Nederland, kaartblad 50 West, 1977 (schaal 1:50.000), uit een hoge zwarte enkeerdgrond, welke volgens de Stichting voor Bodemkartering voornamelijk is opgebouwd uit lemig fijn zand. De afzettingen, waarin deze bodem is ontstaan, behoren geologisch gezien tot de Formatie van Staproy/Waalre.

2.11 Geohydrologie

Tectonisch gezien ligt de onderzoekslocatie in de Flexuur-zone. Deze zone wordt aan de zuidwestzijde begrensd door de Gilze-Rijen Storing en aan de noordoostzijde door de Feldbissbreuk. Beide breuken zijn noordwest-zuidoost gericht.

Het eerst watervoerend pakker heeft een dikte van ± 100 m en wordt gevormd door diverse rivierafzettingen van de Formaties van Maassluis/Oosterhout. Op deze fluviatiele formaties liggen matig doorlatende rivierafzettingen, behorende tot de Formatie van Stamproy/Waalre, met een dikte van ± 35 m. het eerste watervoerend pakket wordt aan de onderzijde begrensd door kleiafzettingen van de Formatie van Rupel.

De gemiddelde stand van het freatisch grondwater bedraagt ± 15 m +NAP, waardoor het grondwater zich op ± 2 m -mv zou bevinden. Het water van het eerste watervoerend pakket stroomt volgens de isohypsenkaart van de Dienst Grondwaterverkenning van TNO, kaartblad 50 West, 1975 (schaal 1:50.000), in noordwestelijke richting.

Er liggen geen pompstations in de buurt van de onderzoekslocatie die van invloed zouden kunnen zijn op de grondwaterstroming ter plaatse van de onderzoekslocatie. De onderzoekslocatie ligt niet in een grondwaterbeschermings- en/of grondwaterwingebied.

3. CONCLUSIES VOORONDERZOEK (ONDERZOEKSOPZET)

Uit het vooronderzoek blijkt dat er geen sprake is van bodembelasting, anders dan een regionale of landelijke diffuse achtergrondbelasting in de grond en het grondwater. Op de locatie worden geen verontreinigende stoffen verwacht in gehalten boven de achtergrondwaarde 2000 of boven het in het betreffende gebied geldende achtergrondgehalte. Dit geldt zowel voor natuurlijke achtergrondgehalten als voor "antropogene" achtergrondgehalten, waarvan de oorzaak niet eenduidig is aan te wijzen.
Op basis van het vooronderzoek is geconcludeerd dat de onderzoekslocatie onderzocht dient te worden volgens de strategie "onverdacht" (ONV). Bij onverdachte locaties luidt de onderzoekshypothese dat de bodem niet verontreinigd is.

4. VELDWERK

4.1 Algemeen

Tijdens het opstellen van het boorplan is rekening gehouden met de doelstellingen en de richtlijnen, welke geformuleerd zijn in de inleiding. Daarnaast is rekening gehouden met de gegevens voortvloeiend uit het vooronderzoek en de ligging van kabels en leidingen. Bijlage 2a bevat de locatieschets met daarop aangegeven de situering van de boorpunten en de peilbuis. In bijlage 3 zijn de boorprofielen opgenomen.

4.2 Grondonderzoek

4.2.1 Uitvoering veldwerk

Het veldwerk is op 29 september 2011 uitgevoerd onder kwaliteitsverantwoordelijkheid van de heer J.H.L. Vermorken. Deze medewerker van Econsultancy in Boxmeer is geregistreerd als ervaren veldwerker voor het protocol 2001 van de SIKB BRL 2000 "Veldwerk bij milieuhygiënisch bodemonderzoek".

In het totaal zijn er met behulp van een edelmanboor 12 boringen geplaatst; 9 boringen tot 0,5 m -mv, 2 boring tot 2,0 m -mv en 1 boring tot 3,12 m -mv. Deze diepe boring is afgewerkt als peilbuis, teneinde de milieuhygiënische kwaliteit van het grondwater te kunnen bepalen. Van het opgeboorde materiaal is een boorbeschrijving conform de NEN 5104 gemaakt en zijn er grondmonsters genomen over trajecten van ten hoogste 0,5 m, waarbij bodemlagen met verontreinigingskenmerken of een afwijkende textuur separaat bemonsterd zijn.

4.2.2 Zintuiglijke waarnemingen

De bodem bestaat voornamelijk uit zwak siltig, zeer fijn tot matig fijn zand. De bodem is bovendien plaatselijk tot maximaal 70 cm -mv zwak humeus. Verder is de bodem plaatselijk zwak tot matig gleyhoudend. In het opgeboorde materiaal zijn zintuiglijk geen verontreinigingen waargenomen.
Tijdens de veldwerkzaamheden zijn op het maaiveld van de onderzoekslocatie, alsmede in de bodem, geen asbestverdachte materialen aangetroffen. Hierbij wordt opgemerkt dat gelet op de doelstelling van het onderzoek de veldwerkzaamheden niet conform de NEN 5707 zijn uitgevoerd.

4.3 Grondwateronderzoek

4.3.1 Uitvoering veldwerk

Op het midden van de onderzoekslocatie is een peilbuis (filterstelling 2,12-3,12 m -mv) geplaatst. De filterstelling is bepaald op basis van de grondwaterstand, zoals deze tijdens de veldwerkzaamheden op 29 september 2011 is ingeschat. Het onderste gedeelte van de peilbuis (het peilfilter) is geperforeerd en de ruimte tussen de wand van het boorgat en het peilfilter is opgevuld met filtergrind. Boven het filtergrind is een laag zwelklei aangebracht, zodat er géén verontreinigingen van bovenaf in de peilbuis kunnen migreren. De peilbuis is direct na plaatsing afgepompt en na een wachttijd van minimaal een week is het grondwater bemonsterd.

4.3.2 Bemonstering

De grondwaterbemonstering is op 10 oktober 2011 uitgevoerd door mevrouw C.B. de Weerd. Deze medewerker van Econsultancy in Boxmeer is geregistreerd als ervaren veldwerker voor het protocol 2002 van de SIKB BRL 2000 "Veldwerk bij milieuhygiënisch bodemonderzoek".

Tijdens de grondwaterbemonstering zijn er zintuiglijk geen verontreinigingen aangetroffen. Tabel I geeft een overzicht van de grondwaterstand en de in het veld bepaalde waarden van de pH en het geleidingsvermogen van het grondwater. De pH en het geleidingsvermogen vertonen geen afwijkingen ten opzichte van regionaal bekende waarden.

Tabel I. ***Overzicht grondwaterstand, pH en geleidingsvermogen van het grondwater***

Peilbuis-nummer	Situering peilbuis	Filterstelling (m -mv)	Grondwaterstand 10 oktober 2011 (m -mv)	pH (-)	EGV (µS/cm)
PB06	op het midden van de onderzoekslocatie	2,12-3,12	1,69	7,1	395

5. LABORATORIUMONDERZOEK

5.1 Uitvoering analyses

Alle grond- en grondwatermonsters zijn aangeboden aan een laboratorium dat is erkend door de Raad voor Accreditatie en AS3000-geaccrediteerd is voor milieuhygiënisch bodemonderzoek. In het laboratorium zijn in totaal 3 grondmengmonsters samengesteld (2 grondmengmonsters van de bovengrond en 1 grondmengmonster van de ondergrond). De 3 grondmengmonsters en het grondwatermonster zijn geanalyseerd op de volgende pakketten:

- *standaardpakket grond:*
  droge stof, metalen (barium, cadmium, kobalt, koper, kwik, lood, molybdeen, nikkel en zink), polychloorbifenylen (PCB), polycyclische aromatische koolwaterstoffen (PAK) en minerale olie;

- *standaardpakket grondwater:*
  metalen (barium, cadmium, kobalt, koper, kwik, lood, molybdeen, nikkel en zink), vluchtige aromaten (BTEX), styreen, naftaleen, gehalogeneerde koolwaterstoffen (VOX) en minerale olie.

Tevens is van het grondmengmonster van de bovengrond het organische stof- en lutumgehalte bepaald. In afwijking op de NEN 5740 is afgezien van het bepalen van het organische stof- en lutumgehalte van ieder grondmengmonster. Dit aangezien uit het veldwerk bleek, dat er geen noemenswaardige verschillen in de samenstelling van de bodem bestaan.

Tabel II geeft een overzicht van de samenstelling van de grondmengmonsters en de analysepakketten.

Tabel II. ***Overzicht van de samenstelling van de grondmengmonsters en de analysepakketten***

Grondmeng-monster	Traject (cm -mv)	Analysepakket	Bijzonderheden
MM1	01 (0-30) 02 (20-50) 04 (0-50) 05 (0-50) 09 (0-50) 10 (0-40)	standaardpakket + lutum en organische stof	bovengrond westelijk terreindeel (zintuiglijk schoon)
MM2	03 (0-50) 06 (0-50) 07 (0-50) 08 (0-50) 11 (0-50) 12 (0-50)	standaardpakket	bovengrond oostelijk terreindeel (zintuiglijk schoon)
MM3	03 (70-120) 03 (170-200) 06 (50-90) 06 (120-150) 06 (180-200) 10 (40-80) 10 (110-160)	standaardpakket	ondergrond (zintuiglijk schoon)

5.2 Toetsingskader

De analyseresultaten zijn getoetst aan het toetsingskader van VROM (Circulaire bodemsanering 2009). Het toetsingskader voor de beoordeling van de gehalten en/of concentraties van verontreinigingen is gegeven in de toetsingstabel en bevat voor grond en grondwater drie te onderscheiden waarden met de verschillende niveaus:

- *achtergrondwaarde 2000:*
  deze waarde ("AW2000") geeft de gehalten aan zoals die op dit moment voorkomen in de bodem van natuur- en landbouwgronden, waarvoor geldt dat er geen sprake is van belasting door lokale verontreinigingsbronnen;

- *streefwaarde:*
  deze waarde ("S") geeft het milieukwaliteitsniveau aan voor grondwater, waarbij als nadelig te waarderen effecten verwaarloosbaar worden geacht;

- *tussenwaarde:*
  deze waarde ("T") is de helft van de som van de achtergrondwaarde 2000 (of in het geval van grondwater de streefwaarde) en de interventiewaarde. De tussenwaarde is de concentratiegrens waarboven in beginsel nader onderzoek moet worden uitgevoerd, omdat het vermoeden van ernstige bodemverontreiniging bestaat;

- *interventiewaarde:*
  deze waarde ("I") geeft het niveau voor verontreinigingen in grond en grondwater aan waarboven ernstige vermindering of dreigende vermindering optreedt van de functionele eigenschappen, die de bodem heeft voor mens, plant of dier. Bij gehalten en/of concentraties boven de interventiewaarde is er sprake van een sterke verontreiniging. Bij overschrijding van de interventiewaarde wordt vaak een nader onderzoek uitgevoerd om de ernst van de verontreiniging en de saneringsurgentie te bepalen. Wanneer het boven de tussenwaarde of interventiewaarde gelegen gehalte een natuurlijke oorsprong heeft, is uitvoering van vervolgonderzoek meestal niet noodzakelijk.

In bijlage 5 is de toetsingstabel opgenomen uit de eerder genoemde circulaires. Deze bijlage bevat de achtergrondwaarden 2000 en de interventiewaarden, alsmede de berekeningswijze die moet worden gevolgd om deze waarden naar grondsoort te differentiëren. De achtergrondwaarden 2000 en de interventiewaarden voor de grond zijn berekend met behulp van de door het laboratorium bepaalde waarden voor het organische stof- en lutumgehalte.

Bijlage 6 geeft een overzicht van de rapportagegrenzen van de uitgevoerde analyses. De gebruikte analysetechnieken zijn weergegeven op de certificaten in bijlage 4a. Om de mate van verontreiniging aan te geven wordt de volgende terminologie gebruikt:

Grond:

- niet verontreinigd: gehalte ≤ achtergrondwaarde 2000 en/of detectielimiet;
- licht verontreinigd: gehalte > achtergrondwaarde 2000 en ≤ tussenwaarde;
- matig verontreinigd: gehalte > tussenwaarde ≤ interventiewaarde;
- sterk verontreinigd: gehalte > interventiewaarde.

Grondwater:

- niet verontreinigd: concentratie ≤ streefwaarde en/of detectielimiet;
- licht verontreinigd: concentratie > streefwaarde en ≤ tussenwaarde;
- matig verontreinigd: concentratie > tussenwaarde ≤ interventiewaarde;
- sterk verontreinigd: concentratie > interventiewaarde.

5.3 Resultaten grond- en grondwatermonsters

Tabel III geeft een overzicht van de parameters in de grond die de geldende toetsingskaders overschrijden.

Tabel III. Overschrijdingen toetsingskaders grond

Grondmeng-monster	Traject (cm -mv)	Gehalte > AW2000 (licht verontreinigd)	Gehalte > T (matig verontreinigd)	Gehalte > I (sterk verontreinigd)
MM1	01 (0-30) 02 (20-50) 04 (0-50) 05 (0-50) 09 (0-50) 10 (0-40)	PCB	-	-
MM2	03 (0-50) 06 (0-50) 07 (0-50) 08 (0-50) 11 (0-50) 12 (0-50)	cadmium	-	-
MM3	03 (70-120) 03 (170-200) 06 (50-90) 06 (120-150) 06 (180-200) 10 (40-80) 10 (110-160)	-	-	-

Tabel IV geeft een overzicht van de parameters in het grondwater die de geldende toetsingskaders overschrijden.

Tabel IV. Overschrijdingen toetsingskaders grondwater

Grondwater-monster	Situering peilbuis	Concentratie > S (licht verontreinigd)	Concentratie > T (matig verontreinigd)	Concentratie > I (sterk verontreinigd)
PB07	op het midden van de onderzoekslocatie	xylenen naftaleen		

Bijlage 4a bevat de door het laboratorium aangeleverde analyserapport(en). Bijlage 4b bevat de getoetste analyseresultaten.

6. SAMENVATTING, CONCLUSIES EN ADVIES

Econsultancy heeft in opdracht van de heer A. Verbraak een verkennend bodemonderzoek uitgevoerd aan de Heikantsestraat 5 te Ulicoten in de gemeente Baarle-Nassau.

Het bodemonderzoek is uitgevoerd in het kader van de Bouwverordening, alsmede een bestemmingsplanwijziging.

Op basis van het vooronderzoek is geconcludeerd dat de onderzoekslocatie onderzocht dient te worden volgens de strategie "onverdacht" (ONV). Bij onverdachte locaties luidt de onderzoekshypothese dat de bodem niet verontreinigd is.

De bodem bestaat voornamelijk uit zwak siltig, zeer fijn tot matig fijn zand. De bodem is bovendien plaatselijk tot maximaal 70 cm -mv zwak humeus. Verder is de bodem plaatselijk zwak tot matig gleyhoudend. In het opgeboorde materiaal zijn zintuiglijk geen verontreinigingen waargenomen.

Er zijn op basis van het vooronderzoek, tijdens de terreininspectie en bij de uitvoering van de veldwerkzaamheden geen aanwijzingen gevonden, die aanleiding geven een asbestverontreiniging op de locatie te verwachten. Hierbij wordt opgemerkt dat gelet op de doelstelling van het onderzoek de veldwerkzaamheden niet conform de NEN 5707 zijn uitgevoerd.


De bovengrond is plaatselijk licht verontreinigd met PCB en cadmium. In de ondergrond zijn geen verontreinigingen geconstateerd.

Het grondwater is licht verontreinigd met xylenen en naftaleen. Econsultancy heeft hier, mede gelet op het ontbreken van een verontreinigingsbron ter plaatse van de onderzoekslocatie en de directe omgeving ervan en gelet op het ontbreken van een xylenen en/of naftaleenverontreiniging in de bodem, vooralsnog geen verklaring voor.

De vooraf gestelde hypothese, dat de onderzoekslocatie als "onverdacht" kan worden beschouwd wordt, op basis van de lichte verontreinigingen, verworpen. Echter, gelet op de aard en mate van verontreiniging, bestaat er géén reden voor een nader onderzoek en bestaan er met betrekking tot de milieuhygiënische kwaliteit van de bodem géén belemmeringen voor de nieuwbouw op de onderzoekslocatie.

Indien er werkzaamheden plaatsvinden, waarbij grond vrijkomt, kan de grond niet zonder meer worden afgevoerd of elders worden toegepast. De regels van het Besluit bodemkwaliteit zijn hierop mogelijk van toepassing.

Econsultancy
Boxmeer, 19 oktober 2011

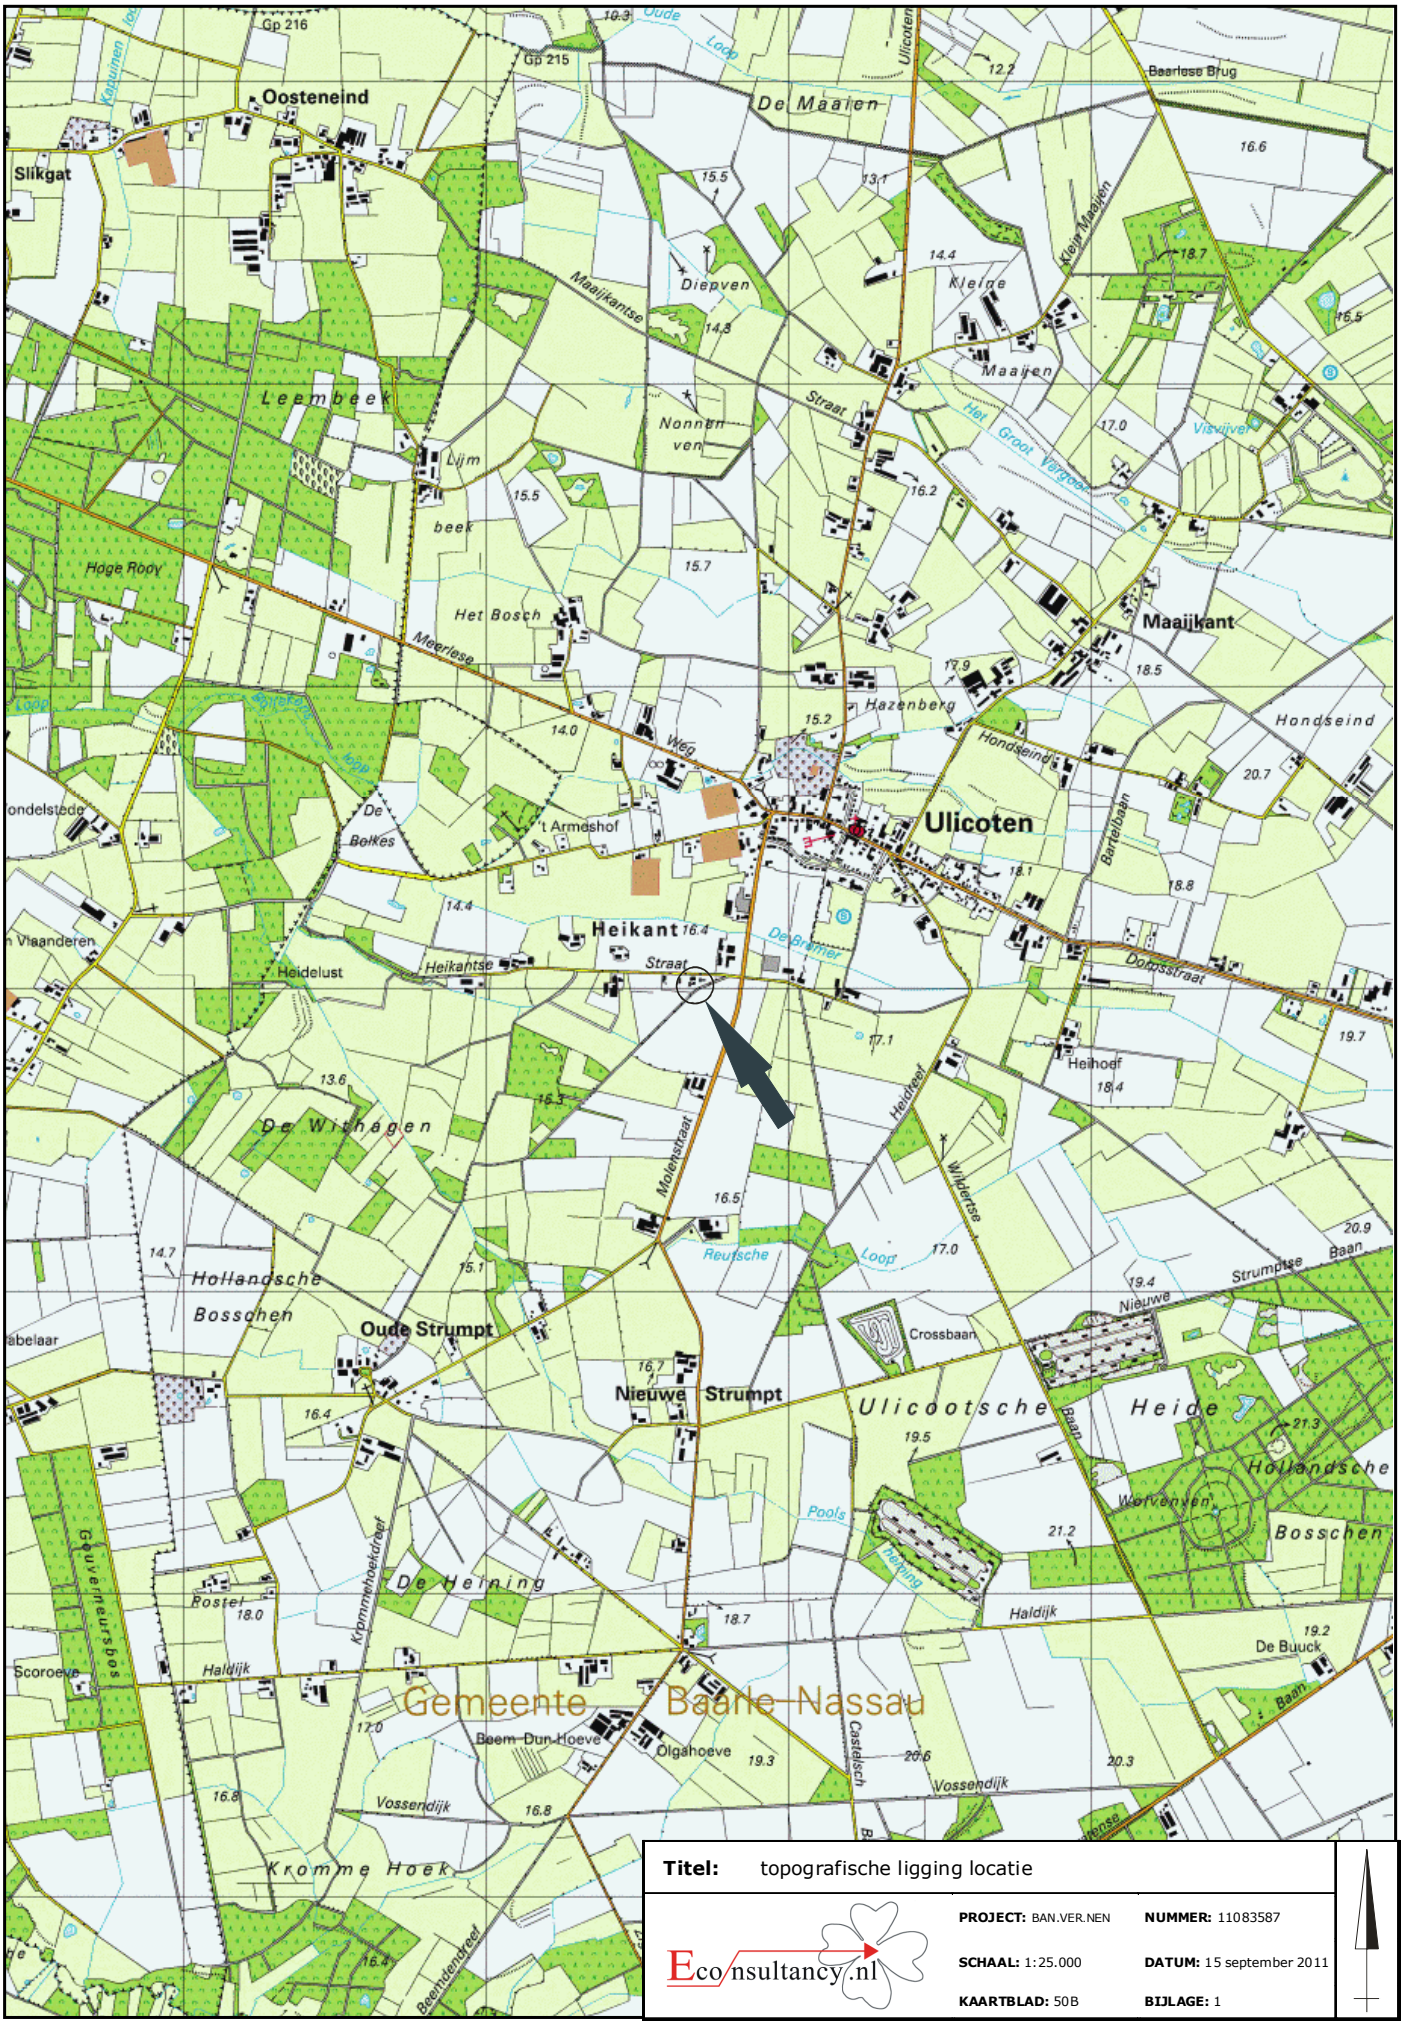


Titel: topografische ligging locatie

Eco nsultancy.nl

PROJECT: BAN.VER.NEN **NUMMER:** 11083587

SCHAAL: 1:25.000 **DATUM:** 15 september 2011

KAARTBLAD: 50B **BIJLAGE:** 1

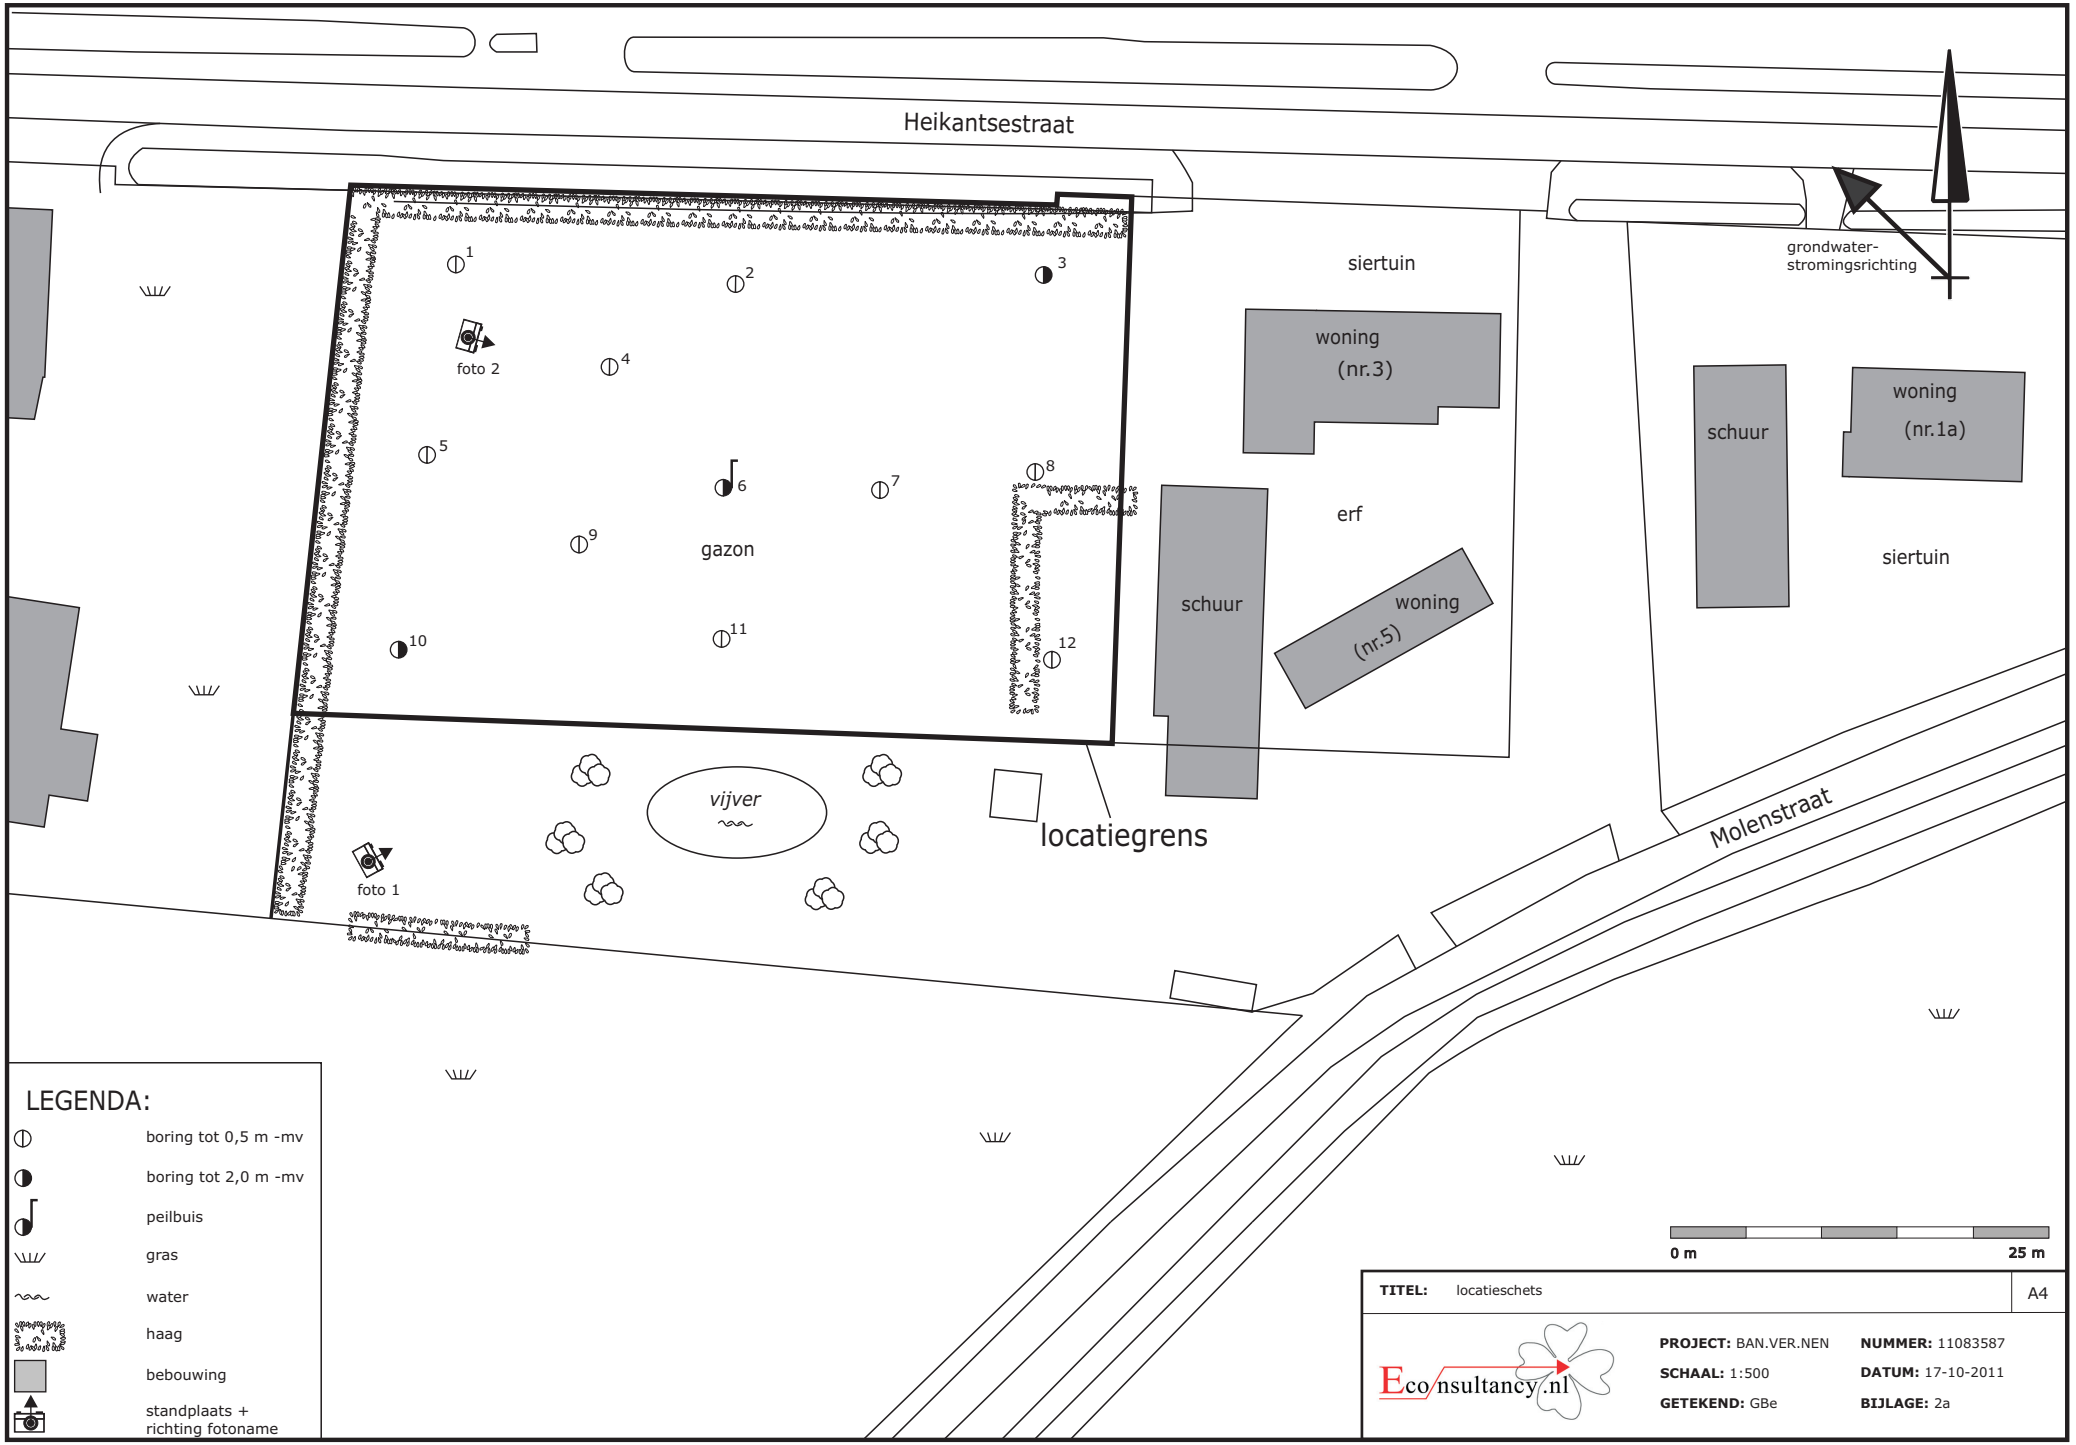

TITEL: locatieschets		A4
Econsultancy.nl	**PROJECT:** BAN.VER.NEN	**NUMMER:** 11083587
	SCHAAL: 1:500	**DATUM:** 17-10-2011
	GETEKEND: GBe	**BIJLAGE:** 2a

Bijlage 2b Foto's onderzoekslocatie




Foto 1.



Foto 2.

Bijlage 2c Kadastrale gegevens

Uittreksel Kadastrale Kaart

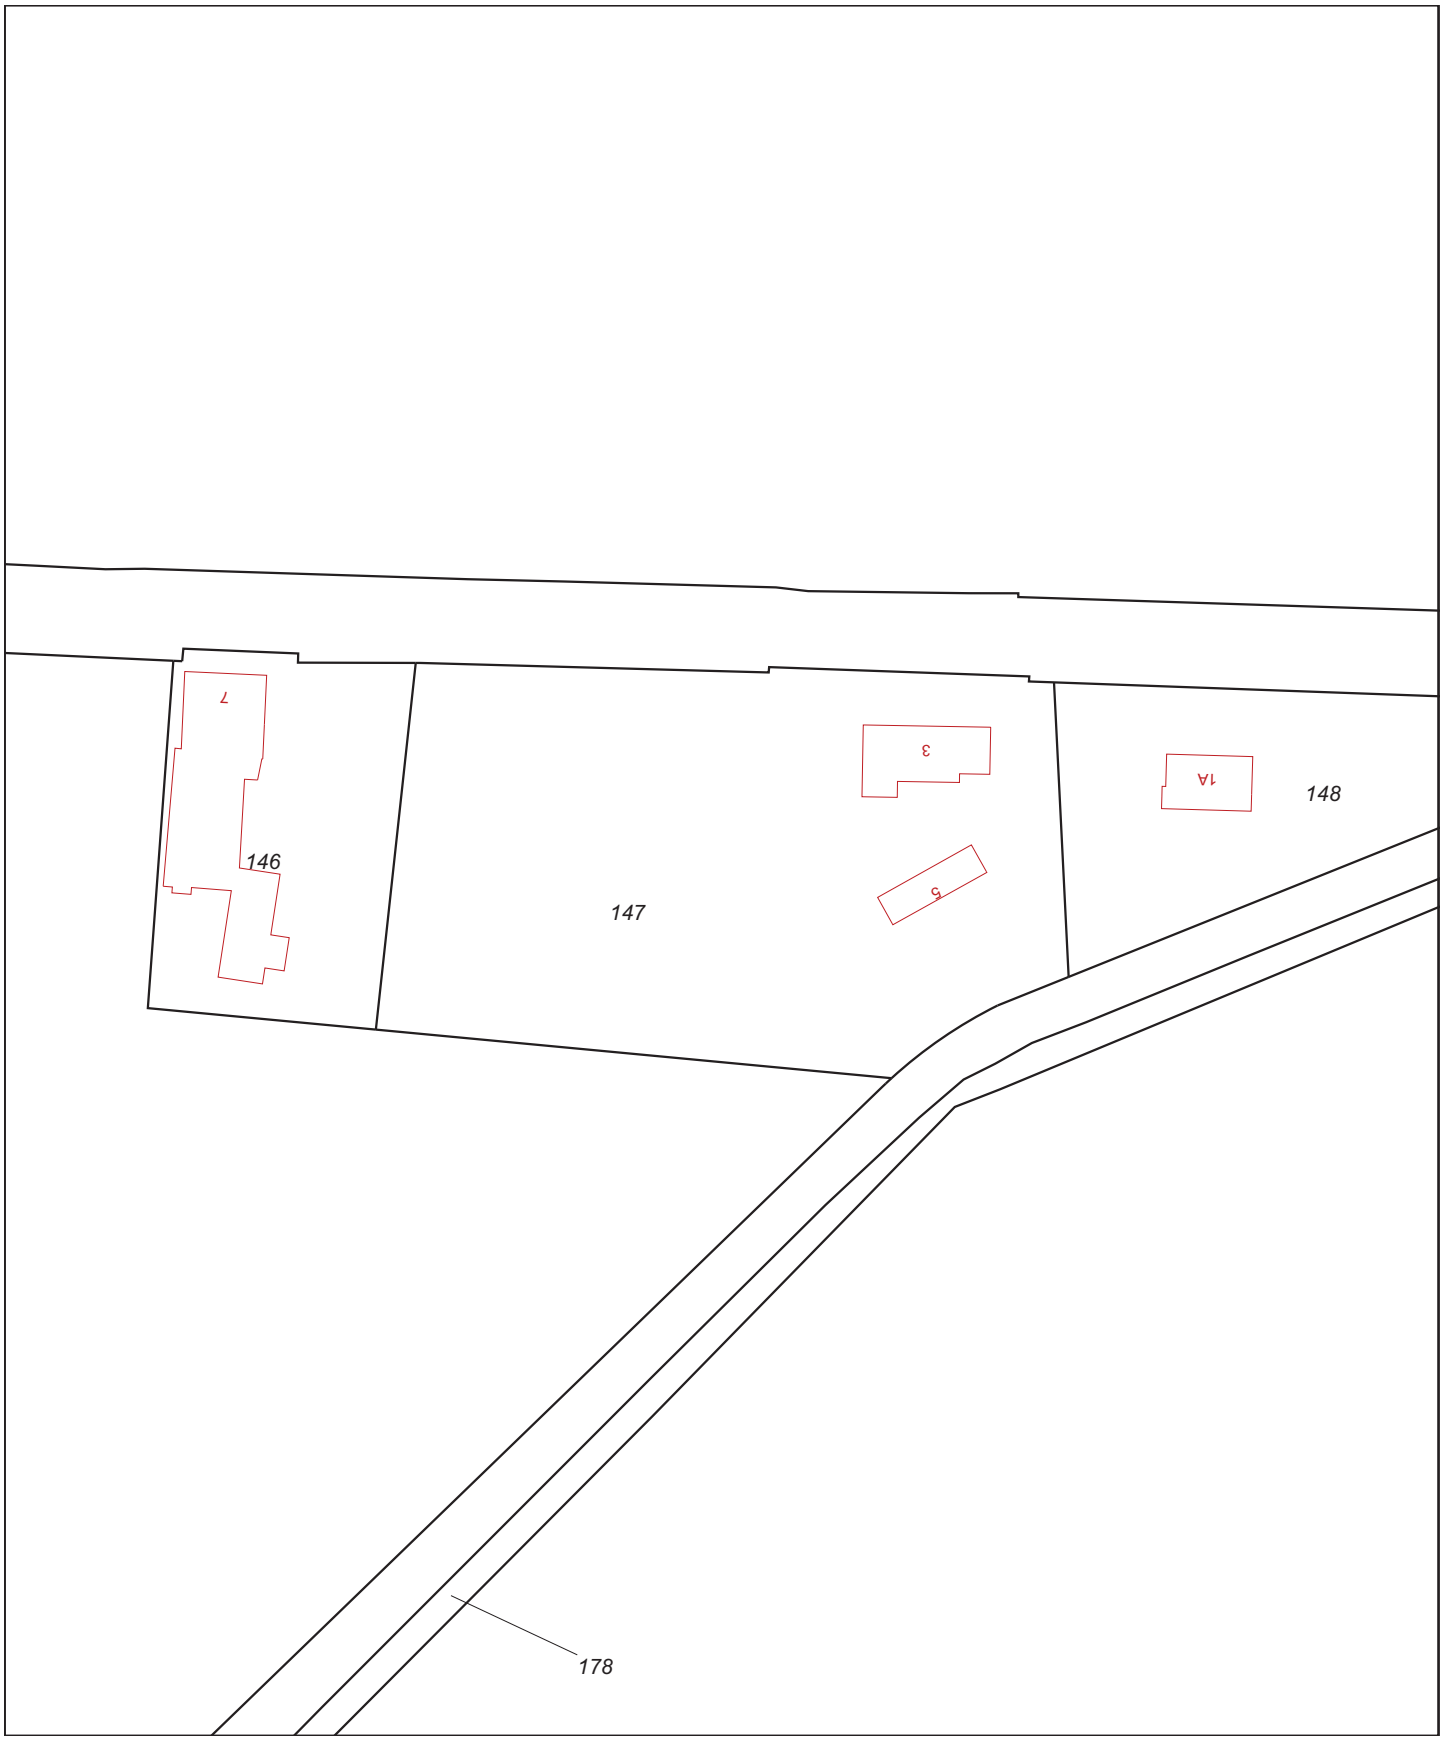

Deze kaart is noordgericht

12345 Perceelnummer

25 Huisnummer

Kadastrale grens

Voorlopige grens

Bebouwing

Overige topografie

Schaal 1:1000

Kadastrale gemeente	BAARLE-NASSAU
Sectie	N
Perceel	147


Voor een eensluidend uittreksel, Apeldoorn, 15 september 2011
De bewaarder van het kadaster en de openbare registers


Aan dit uittreksel kunnen geen betrouwbare maten worden ontleend.
De Dienst voor het kadaster en de openbare registers behoudt zich de intellectuele eigendomsrechten voor, waaronder het auteursrecht en het databankenrecht.


Bijlage 3 Boorprofielen


Legenda (conform NEN 5104)


grind

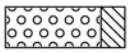
Grind, siltig

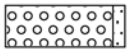

Grind, zwak zandig

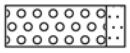

Grind, matig zandig

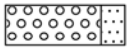

Grind, sterk zandig

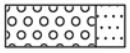

Grind, uiterst zandig

zand

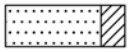
Zand, kleïig

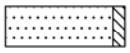
Zand, zwak siltig

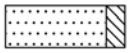
Zand, matig siltig

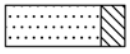
Zand, sterk siltig


Zand, uiterst siltig

veen


Veen, mineraalarm



Veen, zwak kleïig


Veen, sterk kleïig


Veen, zwak zandig



Veen, sterk zandig

klei

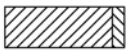
Klei, zwak siltig



Klei, matig siltig


Klei, sterk siltig

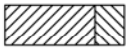

Klei, uiterst siltig



Klei, zwak zandig


Klei, matig zandig

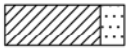
Klei, sterk zandig

leem

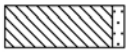
Leem, zwak zandig

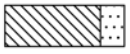
Leem, sterk zandig

overige toevoegingen


zwak humeus


matig humeus


sterk humeus


zwak grindig


matig grindig


sterk grindig

geur

- geen geur
- zwakke geur
- matige geur
- sterke geur
- uiterste geur

olie

- geen olie-water reactie
- zwakke olie-water reactie
- matige olie-water reactie
- sterke olie-water reactie
- uiterste olie-water reactie

p.i.d.-waarde

- >0
- >1
- >10
- >100
- >1000
- >10000


monsters


geroerd monster

ongeroerd monster


overig

- bijzonder bestanddeel
- Gemiddeld hoogste grondwaterstand
- grondwaterstand (tijdens veldwerk)
- Gemiddeld laagste grondwaterstand

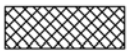
slib



water

peilbuis

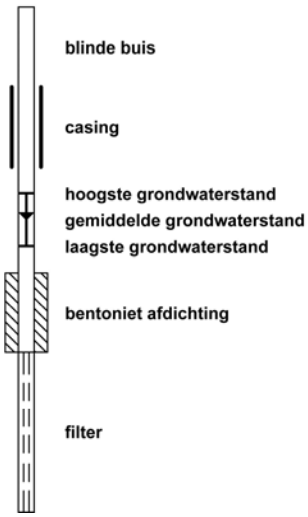


Boorprofielen

Boring: 01

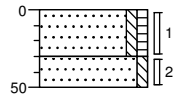


0	gazon
	Zand, matig fijn, zwak siltig, zwak humeus, neutraalbruin
30	
	Zand, matig fijn, zwak siltig, zwak gleyhoudend, geelbeige
50	

Boring: 02

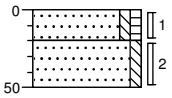


0	gazon
20	Zand, matig fijn, zwak siltig, zwak humeus, neutraalbruin
	Zand, zeer fijn, zwak siltig, zwak gleyhoudend, geeloranje
50	

Boring: 03

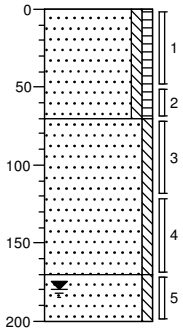


0	gazon
	Zand, matig fijn, zwak siltig, zwak humeus, neutraalbruin
70	
	Zand, matig fijn, zwak siltig, matig gleyhoudend, geelbeige
170	
	Zand, matig fijn, zwak siltig, grijsbeige
200	

Boring: 04

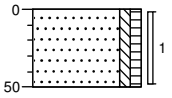


0	gazon
	Zand, zeer fijn, zwak siltig, zwak humeus, neutraalbruin
50	

Boring: 05

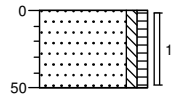

0	gazon
	Zand, zeer fijn, zwak siltig, zwak humeus, neutraalbruin
50	

Boring: 06

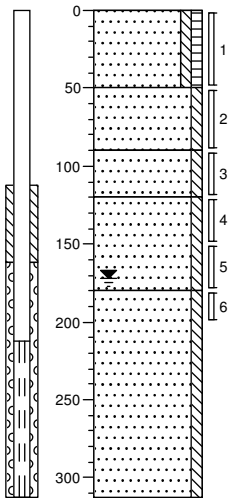

0	gazon
	Zand, zeer fijn, zwak siltig, zwak humeus, donkerbruin
50	
	Zand, zeer fijn, zwak siltig, zwak gleyhoudend, geelbeige
90	
	Zand, matig fijn, zwak siltig, zwak gleyhoudend, lichtgrijs
120	
	Zand, matig fijn, zwak siltig, zwak gleyhoudend, lichtbeige
180	
	Zand, zeer fijn, zwak siltig, licht grijsbeige
312	

Projectcode: 11083587
Projectnaam: BAN.VER.NEN


Opdrachtgever: Dhr. A. Verbaak
Locatie: Heikantsestraat 5 te Ulicoten

Boormeester: Dhr. J.H.L. Vermorken

Getekend volgens NEN 5104


Boorprofielen

Boring: 07

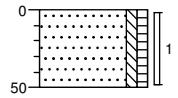


0 gazon
Zand, zeer fijn, zwak siltig, zwak humeus, donkerbruin
50

Boring: 08

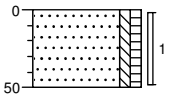


0 gazon
Zand, zeer fijn, zwak siltig, zwak humeus, donkerbruin
50

Boring: 09

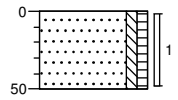


0 gazon
Zand, zeer fijn, zwak siltig, zwak humeus, neutraalbruin
50

Boring: 10

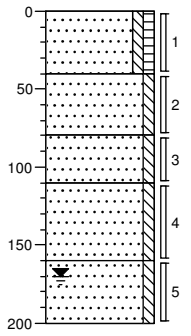


0 gazon
Zand, zeer fijn, zwak siltig, zwak humeus, neutraalbruin
40
Zand, matig fijn, zwak siltig, lichtbeige
80
Zand, zeer fijn, zwak siltig, matig gleyhoudend, beigeoranje
110
Zand, matig fijn, zwak siltig, zwak gleyhoudend, geelbeige
160
Zand, zeer fijn, zwak siltig, lichtbeige
200

Boring: 11

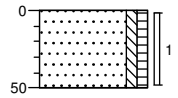

0 gazon
Zand, zeer fijn, zwak siltig, zwak humeus, donkerbruin
50

Boring: 12

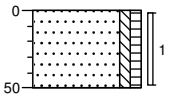

0 tuin
Zand, matig fijn, zwak siltig, zwak humeus, neutraalbruin
50

Bijlage 4a Analyserapporten

ALcontrol Laboratories

ALcontrol B.V.
Steenhouwerstraat 15 · 3194 AG Rotterdam
Tel.: +31 (0)10 231 47 00 · Fax: +31 (0)10 416 30 34
www.alcontrol.nl

Analyserapport

Econsultancy
Ing. B. Grootswagers
Rapenstraat 2
5831 GJ BOXMEER

Uw projectnaam	: BAN.VER.NEN
Uw projectnummer	: 11083587
ALcontrol rapportnummer	: 11716049, versie nummer: 1

Rotterdam, 11-10-2011

Geachte heer/mevrouw,

Hierbij ontvangt u de analyse resultaten van het laboratoriumonderzoek ten behoeve van uw project 11083587. Het onderzoek werd uitgevoerd conform uw opdracht. De gerapporteerde resultaten hebben uitsluitend betrekking op de geteste monsters. De door u aangegeven omschrijvingen voor de monsters en het project zijn overgenomen in dit analyserapport.

Het onderzoek is, met uitzondering van eventueel door derden uitgevoerd onderzoek, uitgevoerd door ALcontrol Laboratories, gevestigd aan de Steenhouwerstraat 15 in Rotterdam (NL).

Dit analyserapport bestaat inclusief bijlagen uit 6 pagina's. In geval van een versienummer van '2' of hoger vervallen de voorgaande versies. Alle bijlagen maken onlosmakelijk onderdeel uit van het rapport. Alleen vermenigvuldiging van het hele rapport is toegestaan.

Mocht u vragen en/of opmerkingen hebben naar aanleiding van dit rapport, bijvoorbeeld als u nadere informatie nodig heeft over de meetonzekerheid van de analyseresultaten in dit rapport, dan verzoeken wij u vriendelijk contact op te nemen met de afdeling Customer Support.

Wij vertrouwen er op u met deze informatie van dienst te zijn.

Hoogachtend,

R. van Duin
Laboratory Manager

TESTEN
RvA L 028

ALCONTROL B.V. IS GEACCREDITEERD VOLGENS DE DOOR DE RAAD VOOR ACCREDITATIE GESTELDE CRITERIA VOOR TESTLABORATORIA CONFORM ISO/IEC 17025:2005 ONDER NR. L 028

AL ONZE WERKZAAMHEDEN WORDEN UITGEVOERD ONDER DE ALGEMENE VOORWAARDEN GEDEPONEERD BIJ DE KAMER VAN KOOPHANDEL EN FABRIEKEN TE ROTTERDAM INSCHRIJVING HANDELSREGISTER: KVK ROTTERDAM 24265286

kwaliteitswaarborg bodembeheer SIKB AS3000

Econsultancy
Ing. B. Grootswagers

Analyserapport

Projectnaam	BAN.VER.NEN	Orderdatum	30-09-2011
Projectnummer	11083587	Startdatum	30-09-2011
Rapportnummer	11716049 - 1	Rapportagedatum	11-10-2011

Analyse	Eenheid	Q	001	002	003
droge stof	gew.-%	S	85.4	86.6	88.3
gewicht artefacten	g	S	<1	<1	<1
aard van de artefacten	g	S	geen	geen	geen
organische stof (gloeiverlies)	% vd DS	S	3.4		
KORRELGROOTTEVERDELING					
lutum (bodem)	% vd DS	S	3.2		
METALEN					
barium	mg/kgds	S	<20	<20	<20
cadmium	mg/kgds	S	<0.35	0.4	<0.35
kobalt	mg/kgds	S	<3	<3	<3
koper	mg/kgds	S	<10	14	<10
kwik	mg/kgds	S	<0.10	<0.10	<0.10
lood	mg/kgds	S	16	24	<13
molybdeen	mg/kgds	S	<1.5	<1.5	<1.5
nikkel	mg/kgds	S	<5	<5	<5
zink	mg/kgds	S	24	43	<20
POLYCYCLISCHE AROMATISCHE KOOLWATERSTOFFEN					
naftaleen	mg/kgds	S	<0.01	<0.01	<0.01
fenantreen	mg/kgds	S	0.01	0.05	<0.01
antraceen	mg/kgds	S	<0.01	0.01	<0.01
fluoranteen	mg/kgds	S	0.03	0.13	<0.01
benzo(a)antraceen	mg/kgds	S	0.03	0.11	<0.01
chryseen	mg/kgds	S	0.03	0.11	<0.01
benzo(k)fluoranteen	mg/kgds	S	0.03	0.09	<0.01
benzo(a)pyreen	mg/kgds	S	0.04	0.13	<0.01
benzo(ghi)peryleen	mg/kgds	S	0.05	0.10	<0.01
indeno(1,2,3-cd)pyreen	mg/kgds	S	0.05	0.10	<0.01
pak-totaal (10 van VROM) (0.7 factor)	mg/kgds	S	0.29 [1)]	0.85 [1)]	0.07 [1)]
POLYCHLOORBIFENYLEN (PCB)					
PCB 28	µg/kgds	S	<1	<1	<1
PCB 52	µg/kgds	S	<1	<1	<1
PCB 101	µg/kgds	S	<1	<1	<1
PCB 118	µg/kgds	S	1.3	<1	<1

De met S gemerkte analyses zijn geaccrediteerd en vallen onder de AS3000 erkenning. Overige accreditaties zijn gemerkt met een Q.

Nummer	Monstersoort	Monsterspecificatie
001	Grond (AS3000)	MM1 01 (0-30) 02 (20-50) 04 (0-50) 05 (0-50) 09 (0-50) 10 (0-40)
002	Grond (AS3000)	MM2 03 (0-50) 06 (0-50) 07 (0-50) 08 (0-50) 11 (0-50) 12 (0-50)
003	Grond (AS3000)	MM3 03 (70-120) 03 (170-200) 06 (50-90) 06 (120-150) 06 (180-200) 10 (40-80) 10 (110-160)

Paraaf :

TESTEN RvA L 028

ALCONTROL B.V. IS GEACCREDITEERD VOLGENS DE DOOR DE RAAD VOOR ACCREDITATIE GESTELDE CRITERIA VOOR TESTLABORATORIA CONFORM ISO/IEC 17025:2005 ONDER NR. L 028

AL ONZE WERKZAAMHEDEN WORDEN UITGEVOERD ONDER DE ALGEMENE VOORWAARDEN GEDEPONEERD BIJ DE KAMER VAN KOOPHANDEL EN FABRIEKEN TE ROTTERDAM INSCHRIJVING HANDELSREGISTER: KVK ROTTERDAM 24265286

kwaliteitswaarborg bodembeheer SIKB AS3000

Econsultancy
Ing. B. Grootswagers

Analyserapport

Projectnaam	BAN.VER.NEN	Orderdatum	30-09-2011
Projectnummer	11083587	Startdatum	30-09-2011
Rapportnummer	11716049 - 1	Rapportagedatum	11-10-2011

Analyse	Eenheid	Q	001	002	003
PCB 138	µg/kgds	S	1.8	<1	<1
PCB 153	µg/kgds	S	1.6	<1	<1
PCB 180	µg/kgds	S	2.0	<1	<1
som PCB (7) (0.7 factor)	µg/kgds	S	8.8 [1)]	4.9 [1)]	4.9 [1)]
MINERALE OLIE					
fractie C10 - C12	mg/kgds		<5	<5	<5
fractie C12 - C22	mg/kgds		<5	<5	<5
fractie C22 - C30	mg/kgds		<5	<5	<5
fractie C30 - C40	mg/kgds		<5	<5	<5
totaal olie C10 - C40	mg/kgds	S	<20	<20	<20

De met S gemerkte analyses zijn geaccrediteerd en vallen onder de AS3000 erkenning. Overige accreditaties zijn gemerkt met een Q.

Nummer	Monstersoort	Monsterspecificatie
001	Grond (AS3000)	MM1 01 (0-30) 02 (20-50) 04 (0-50) 05 (0-50) 09 (0-50) 10 (0-40)
002	Grond (AS3000)	MM2 03 (0-50) 06 (0-50) 07 (0-50) 08 (0-50) 11 (0-50) 12 (0-50)
003	Grond (AS3000)	MM3 03 (70-120) 03 (170-200) 06 (50-90) 06 (120-150) 06 (180-200) 10 (40-80) 10 (110-160)

Paraaf :

TESTEN RvA L 028

ALCONTROL B.V. IS GEACCREDITEERD VOLGENS DE DOOR DE RAAD VOOR ACCREDITATIE GESTELDE CRITERIA VOOR TESTLABORATORIA CONFORM ISO/IEC 17025:2005 ONDER NR. L 028

AL ONZE WERKZAAMHEDEN WORDEN UITGEVOERD ONDER DE ALGEMENE VOORWAARDEN GEDEPONEERD BIJ DE KAMER VAN KOOPHANDEL EN FABRIEKEN TE ROTTERDAM INSCHRIJVING HANDELSREGISTER: KVK ROTTERDAM 24265286

kwaliteitswaarborg bodembeheer SIKB AS3000

Econsultancy
Ing. B. Grootswagers

Analyserapport

Projectnaam	BAN.VER.NEN	Orderdatum	30-09-2011
Projectnummer	11083587	Startdatum	30-09-2011
Rapportnummer	11716049 - 1	Rapportagedatum	11-10-2011

Monster beschrijvingen

001	*	De monstervoorbehandeling en analyses zijn uitgevoerd conform Accreditatieschema AS3000, dit geldt alleen voor de analyses die worden gerapporteerd met het "S" kenmerk.
002	*	De monstervoorbehandeling en analyses zijn uitgevoerd conform Accreditatieschema AS3000, dit geldt alleen voor de analyses die worden gerapporteerd met het "S" kenmerk.
003	*	De monstervoorbehandeling en analyses zijn uitgevoerd conform Accreditatieschema AS3000, dit geldt alleen voor de analyses die worden gerapporteerd met het "S" kenmerk.

Voetnoten

1	De sommatie na verrekening van de 0.7 factor conform AS3000

Paraaf :

TESTEN RvA L 028

ALCONTROL B.V. IS GEACCREDITEERD VOLGENS DE DOOR DE RAAD VOOR ACCREDITATIE GESTELDE CRITERIA VOOR TESTLABORATORIA CONFORM ISO/IEC 17025:2005 ONDER NR. L 028

AL ONZE WERKZAAMHEDEN WORDEN UITGEVOERD ONDER DE ALGEMENE VOORWAARDEN GEDEPONEERD BIJ DE KAMER VAN KOOPHANDEL EN FABRIEKEN TE ROTTERDAM INSCHRIJVING HANDELSREGISTER: KVK ROTTERDAM 24265286

kwaliteitswaarborg bodembeheer SIKB AS3000

ALcontrol Laboratories

Econsultancy
Ing. B. Grootswagers

Analyserapport

Projectnaam	BAN.VER.NEN	Orderdatum	30-09-2011
Projectnummer	11083587	Startdatum	30-09-2011
Rapportnummer	11716049 - 1	Rapportagedatum	11-10-2011

Analyse	Monstersoort	Relatie tot norm
droge stof	Grond (AS3000)	Grond: gelijkwaardig aan NEN-ISO 11465, conform OVAM-methode CMA 2/II/A.1 Grond (AS3000): conform AS3010-2
gewicht artefacten	Grond (AS3000)	Conform AS3000, NEN 5709
aard van de artefacten	Grond (AS3000)	Idem
organische stof (gloeiverlies)	Grond (AS3000)	Grond/Puin: gelijkwaardig aan NEN 5754. Grond (AS3000): conform AS3010
lutum (bodem)	Grond (AS3000)	Conform AS3010-4
barium	Grond (AS3000)	Conform AS3010-5, conform NEN 6950 (ontsluiting conform NEN 6961, meting conform NEN 6966) eigen methode (ontsluiting conform NEN 6961, meting conform ISO 22036).
cadmium	Grond (AS3000)	Idem
kobalt	Grond (AS3000)	Idem
koper	Grond (AS3000)	Idem
kwik	Grond (AS3000)	Conform AS 3010-5 en conform NEN 6950 (ontsluiting conform NEN 6961, meting conform NEN-ISO 16772)
lood	Grond (AS3000)	Conform AS3010-5, conform NEN 6950 (ontsluiting conform NEN 6961, meting conform NEN 6966) eigen methode (ontsluiting conform NEN 6961, meting conform ISO 22036).
molybdeen	Grond (AS3000)	Idem
nikkel	Grond (AS3000)	Idem
zink	Grond (AS3000)	Idem
naftaleen	Grond (AS3000)	Conform AS3010-6
fenantreen	Grond (AS3000)	Idem
antraceen	Grond (AS3000)	Idem
fluoranteen	Grond (AS3000)	Idem
benzo(a)antraceen	Grond (AS3000)	Idem
chryseen	Grond (AS3000)	Idem
benzo(k)fluoranteen	Grond (AS3000)	Idem
benzo(a)pyreen	Grond (AS3000)	Idem
benzo(ghi)peryleen	Grond (AS3000)	Idem
indeno(1,2,3-cd)pyreen	Grond (AS3000)	Idem
pak-totaal (10 van VROM) (0.7 factor)	Grond (AS3000)	Idem
PCB 28	Grond (AS3000)	Conform AS3010-8
PCB 52	Grond (AS3000)	Idem
PCB 101	Grond (AS3000)	Idem
PCB 118	Grond (AS3000)	Idem
PCB 138	Grond (AS3000)	Idem
PCB 153	Grond (AS3000)	Idem
PCB 180	Grond (AS3000)	Idem
som PCB (7) (0.7 factor)	Grond (AS3000)	Idem
totaal olie C10 - C40	Grond (AS3000)	Conform AS3010-7

Monster	Barcode	Aanlevering	Monstername	Verpakking
001	A9058721	03-10-2011	29-09-2011	ALC201
001	A9058728	03-10-2011	29-09-2011	ALC201
001	A9058809	03-10-2011	29-09-2011	ALC201
001	A9058814	03-10-2011	29-09-2011	ALC201
001	A9058817	03-10-2011	29-09-2011	ALC201
001	A9058822	03-10-2011	29-09-2011	ALC201
002	A9058815	03-10-2011	29-09-2011	ALC201

Paraaf :

TESTEN RvA L 028

ALCONTROL B.V. IS GEACCREDITEERD VOLGENS DE DOOR DE RAAD VOOR ACCREDITATIE GESTELDE CRITERIA VOOR TESTLABORATORIA CONFORM ISO/IEC 17025:2005 ONDER NR. L 028

AL ONZE WERKZAAMHEDEN WORDEN UITGEVOERD ONDER DE ALGEMENE VOORWAARDEN GEDEPONEERD BIJ DE KAMER VAN KOOPHANDEL EN FABRIEKEN TE ROTTERDAM INSCHRIJVING HANDELSREGISTER: KVK ROTTERDAM 24265286

kwaliteitswaarborg bodembeheer SIKB AS3000

ALcontrol Laboratories

Econsultancy
Ing. B. Grootswagers

Analyserapport

Projectnaam	BAN.VER.NEN	Orderdatum	30-09-2011
Projectnummer	11083587	Startdatum	30-09-2011
Rapportnummer	11716049 - 1	Rapportagedatum	11-10-2011

Monster	Barcode	Aanlevering	Monstername	Verpakking
002	A9058819	03-10-2011	29-09-2011	ALC201
002	A9058821	03-10-2011	29-09-2011	ALC201
002	A9058824	03-10-2011	29-09-2011	ALC201
002	A9061299	03-10-2011	29-09-2011	ALC201
002	A9061305	03-10-2011	29-09-2011	ALC201
003	A9058672	03-10-2011	29-09-2011	ALC201
003	A9058754	03-10-2011	29-09-2011	ALC201
003	A9058816	03-10-2011	29-09-2011	ALC201
003	A9058820	03-10-2011	29-09-2011	ALC201
003	A9061306	03-10-2011	29-09-2011	ALC201
003	A9061308	03-10-2011	29-09-2011	ALC201
003	A9061315	03-10-2011	29-09-2011	ALC201

Paraaf :

TESTEN RvA L 028

ALCONTROL B.V. IS GEACCREDITEERD VOLGENS DE DOOR DE RAAD VOOR ACCREDITATIE GESTELDE CRITERIA VOOR TESTLABORATORIA CONFORM ISO/IEC 17025:2005 ONDER NR. L 028

AL ONZE WERKZAAMHEDEN WORDEN UITGEVOERD ONDER DE ALGEMENE VOORWAARDEN GEDEPONEERD BIJ DE KAMER VAN KOOPHANDEL EN FABRIEKEN TE ROTTERDAM INSCHRIJVING HANDELSREGISTER: KVK ROTTERDAM 24265286

kwaliteitswaarborg bodembeheer SIKB AS3000

ALcontrol Laboratories

ALcontrol B.V.
Steenhouwerstraat 15 · 3194 AG Rotterdam
Tel.: +31 (0)10 231 47 00 · Fax: +31 (0)10 416 30 34
www.alcontrol.nl

Analyserapport

Econsultancy
Ing. B. Grootswagers
Rapenstraat 2
5831 GJ BOXMEER

Uw projectnaam	: 1001.3587
Uw projectnummer	: 1001.3587
ALcontrol rapportnummer	: 11718712, versie nummer: 1

Rotterdam, 13-10-2011

Geachte heer/mevrouw,

Hierbij ontvangt u de analyse resultaten van het laboratoriumonderzoek ten behoeve van uw project 1001.3587. Het onderzoek werd uitgevoerd conform uw opdracht. De gerapporteerde resultaten hebben uitsluitend betrekking op de geteste monsters. De door u aangegeven omschrijvingen voor de monsters en het project zijn overgenomen in dit analyserapport.

Het onderzoek is, met uitzondering van eventueel door derden uitgevoerd onderzoek, uitgevoerd door ALcontrol Laboratories, gevestigd aan de Steenhouwerstraat 15 in Rotterdam (NL).

Dit analyserapport bestaat inclusief bijlagen uit 5 pagina's. In geval van een versienummer van '2' of hoger vervallen de voorgaande versies. Alle bijlagen maken onlosmakelijk onderdeel uit van het rapport. Alleen vermenigvuldiging van het hele rapport is toegestaan.

Mocht u vragen en/of opmerkingen hebben naar aanleiding van dit rapport, bijvoorbeeld als u nadere informatie nodig heeft over de meetonzekerheid van de analyseresultaten in dit rapport, dan verzoeken wij u vriendelijk contact op te nemen met de afdeling Customer Support.

Wij vertrouwen er op u met deze informatie van dienst te zijn.

Hoogachtend,

R. van Duin
Laboratory Manager

TESTEN
RvA L 028

ALCONTROL B.V. IS GEACCREDITEERD VOLGENS DE DOOR DE RAAD VOOR ACCREDITATIE GESTELDE CRITERIA VOOR TESTLABORATORIA CONFORM ISO/IEC 17025:2005 ONDER NR. L 028

AL ONZE WERKZAAMHEDEN WORDEN UITGEVOERD ONDER DE ALGEMENE VOORWAARDEN GEDEPONEERD BIJ DE KAMER VAN KOOPHANDEL EN FABRIEKEN TE ROTTERDAM INSCHRIJVING HANDELSREGISTER: KVK ROTTERDAM 24265286

kwaliteitswaarborg bodembeheer SIKB AS3000

Econsultancy
Ing. B. Grootswagers

Analyserapport

Projectnaam	1001.3587	Orderdatum	10-10-2011
Projectnummer	1001.3587	Startdatum	11-10-2011
Rapportnummer	11718712 - 1	Rapportagedatum	13-10-2011

Analyse	Eenheid	Q	001
METALEN			
barium	µg/l	S	<45
cadmium	µg/l	S	<0.8
kobalt	µg/l	S	<5
koper	µg/l	S	<15
kwik	µg/l	S	<0.05
lood	µg/l	S	<15
molybdeen	µg/l	S	<3.6
nikkel	µg/l	S	<15
zink	µg/l	S	<60
VLUCHTIGE AROMATEN			
benzeen	µg/l	S	<0.2
tolueen	µg/l	S	<0.2
ethylbenzeen	µg/l	S	<0.2
o-xyleen	µg/l	S	0.13
p- en m-xyleen	µg/l	S	0.30
xylenen (0.7 factor)	µg/l	S	0.42
styreen	µg/l	S	<0.2
naftaleen	µg/l	S	0.13
GEHALOGENEERDE KOOLWATERSTOFFEN			
1,1-dichloorethaan	µg/l	S	<0.6
1,2-dichloorethaan	µg/l	S	<0.6
1,1-dichlooretheen	µg/l	S	<0.1
cis-1,2-dichlooretheen	µg/l	S	<0.1
trans-1,2-dichlooretheen	µg/l	S	<0.1
som (cis,trans) 1,2-dichloorethenen (0.7 factor)	µg/l	S	0.14
dichloormethaan	µg/l	S	<0.2
1,1-dichloorpropaan	µg/l	S	<0.25
1,2-dichloorpropaan	µg/l	S	<0.25
1,3-dichloorpropaan	µg/l	S	<0.25
som dichloorpropanen (0.7 factor)	µg/l	S	0.53
tetrachlooretheen	µg/l	S	<0.1
tetrachloormethaan	µg/l	S	<0.1
1,1,1-trichloorethaan	µg/l	S	<0.1
1,1,2-trichloorethaan	µg/l	S	<0.1
trichlooretheen	µg/l	S	<0.6

De met S gemerkte analyses zijn geaccrediteerd en vallen onder de AS3000 erkenning. Overige accreditaties zijn gemerkt met een Q.

Nummer	Monstersoort	Monsterspecificatie
001	Grondwater (AS3000)	PB06

Paraaf :

TESTEN RvA L 028

ALCONTROL B.V. IS GEACCREDITEERD VOLGENS DE DOOR DE RAAD VOOR ACCREDITATIE GESTELDE CRITERIA VOOR TESTLABORATORIA CONFORM ISO/IEC 17025:2005 ONDER NR. L 028

AL ONZE WERKZAAMHEDEN WORDEN UITGEVOERD ONDER DE ALGEMENE VOORWAARDEN GEDEPONEERD BIJ DE KAMER VAN KOOPHANDEL EN FABRIEKEN TE ROTTERDAM INSCHRIJVING HANDELSREGISTER: KVK ROTTERDAM 24265286

kwaliteitswaarborg bodembeheer SIKB AS3000

Econsultancy
Ing. B. Grootswagers

Analyserapport

Projectnaam	1001.3587	Orderdatum	10-10-2011
Projectnummer	1001.3587	Startdatum	11-10-2011
Rapportnummer	11718712 - 1	Rapportagedatum	13-10-2011

Analyse	Eenheid	Q	001
chloroform	µg/l	S	<0.6
vinylchloride	µg/l	S	<0.1
tribroommethaan	µg/l	S	<0.2
MINERALE OLIE			
fractie C10 - C12	µg/l		<25
fractie C12 - C22	µg/l		<25
fractie C22 - C30	µg/l		<25
fractie C30 - C40	µg/l		<25
totaal olie C10 - C40	µg/l	S	<100

De met S gemerkte analyses zijn geaccrediteerd en vallen onder de AS3000 erkenning. Overige accreditaties zijn gemerkt met een Q.

Nummer	Monstersoort	Monsterspecificatie
001	Grondwater (AS3000)	PB06

Paraaf :

TESTEN RvA L 028

ALCONTROL B.V. IS GEACCREDITEERD VOLGENS DE DOOR DE RAAD VOOR ACCREDITATIE GESTELDE CRITERIA VOOR TESTLABORATORIA CONFORM ISO/IEC 17025:2005 ONDER NR. L 028

AL ONZE WERKZAAMHEDEN WORDEN UITGEVOERD ONDER DE ALGEMENE VOORWAARDEN GEDEPONEERD BIJ DE KAMER VAN KOOPHANDEL EN FABRIEKEN TE ROTTERDAM INSCHRIJVING HANDELSREGISTER: KVK ROTTERDAM 24265286

kwaliteitswaarborg bodembeheer SIKB AS3000

Econsultancy
Ing. B. Grootswagers

Analyserapport

Projectnaam	1001.3587	Orderdatum	10-10-2011
Projectnummer	1001.3587	Startdatum	11-10-2011
Rapportnummer	11718712 - 1	Rapportagedatum	13-10-2011

Monster beschrijvingen

001	*	De monstervoorbehandeling en analyses zijn uitgevoerd conform Accreditatieschema AS3000, dit geldt alleen voor de analyses die worden gerapporteerd met het "S" kenmerk.

Paraaf :

TESTEN RvA L 028

ALCONTROL B.V. IS GEACCREDITEERD VOLGENS DE DOOR DE RAAD VOOR ACCREDITATIE GESTELDE CRITERIA VOOR TESTLABORATORIA CONFORM ISO/IEC 17025:2005 ONDER NR. L 028

AL ONZE WERKZAAMHEDEN WORDEN UITGEVOERD ONDER DE ALGEMENE VOORWAARDEN GEDEPONEERD BIJ DE KAMER VAN KOOPHANDEL EN FABRIEKEN TE ROTTERDAM INSCHRIJVING HANDELSREGISTER: KVK ROTTERDAM 24265286

kwaliteitswaarborg bodembeheer SIKB AS3000

ALcontrol Laboratories

Econsultancy
Ing. B. Grootswagers

Analyserapport

Projectnaam	1001.3587	Orderdatum	10-10-2011
Projectnummer	1001.3587	Startdatum	11-10-2011
Rapportnummer	11718712 - 1	Rapportagedatum	13-10-2011

Analyse	Monstersoort	Relatie tot norm
barium	Grondwater (AS3000)	Conform AS3110-3 en Conform NEN 6966 (meting conform NEN-EN-ISO 11885)
cadmium	Grondwater (AS3000)	Idem
kobalt	Grondwater (AS3000)	Idem
koper	Grondwater (AS3000)	Idem
kwik	Grondwater (AS3000)	Conform AS3110-3 en conform NEN-EN-ISO 17852
lood	Grondwater (AS3000)	Conform AS3110-3 en Conform NEN 6966 (meting conform NEN-EN-ISO 11885)
molybdeen	Grondwater (AS3000)	Idem
nikkel	Grondwater (AS3000)	Idem
zink	Grondwater (AS3000)	Idem
benzeen	Grondwater (AS3000)	Conform AS3130-1
tolueen	Grondwater (AS3000)	Idem
ethylbenzeen	Grondwater (AS3000)	Idem
o-xyleen	Grondwater (AS3000)	Idem
p- en m-xyleen	Grondwater (AS3000)	Idem
xylenen (0.7 factor)	Grondwater (AS3000)	Conform AS3130-1
styreen	Grondwater (AS3000)	Conform AS3130-1
naftaleen	Grondwater (AS3000)	Idem
1,1-dichloorethaan	Grondwater (AS3000)	Idem
1,2-dichloorethaan	Grondwater (AS3000)	Idem
1,1-dichlooretheen	Grondwater (AS3000)	Idem
cis-1,2-dichlooretheen	Grondwater (AS3000)	Idem
trans-1,2-dichlooretheen	Grondwater (AS3000)	Idem
som (cis,trans) 1,2-dichloorethenen (0.7 factor)	Grondwater (AS3000)	Idem
dichloormethaan	Grondwater (AS3000)	Idem
1,1-dichloorpropaan	Grondwater (AS3000)	Idem
1,2-dichloorpropaan	Grondwater (AS3000)	Idem
1,3-dichloorpropaan	Grondwater (AS3000)	Idem
som dichloorpropanen (0.7 factor)	Grondwater (AS3000)	Idem
tetrachlooretheen	Grondwater (AS3000)	Idem
tetrachloormethaan	Grondwater (AS3000)	Idem
1,1,1-trichloorethaan	Grondwater (AS3000)	Idem
1,1,2-trichloorethaan	Grondwater (AS3000)	Idem
trichlooretheen	Grondwater (AS3000)	Idem
chloroform	Grondwater (AS3000)	Idem
vinylchloride	Grondwater (AS3000)	Idem
tribroommethaan	Grondwater (AS3000)	Idem
totaal olie C10 - C40	Grondwater (AS3000)	Conform AS3110-5

Monster	Barcode	Aanlevering	Monstername	Verpakking
001	B1075776	11-10-2011	10-10-2011	ALC204
001	G8262668	11-10-2011	10-10-2011	ALC236
001	G8265806	11-10-2011	10-10-2011	ALC236

Paraaf :

TESTEN RvA L 028

ALCONTROL B.V. IS GEACCREDITEERD VOLGENS DE DOOR DE RAAD VOOR ACCREDITATIE GESTELDE CRITERIA VOOR TESTLABORATORIA CONFORM ISO/IEC 17025:2005 ONDER NR. L 028

AL ONZE WERKZAAMHEDEN WORDEN UITGEVOERD ONDER DE ALGEMENE VOORWAARDEN GEDEPONEERD BIJ DE KAMER VAN KOOPHANDEL EN FABRIEKEN TE ROTTERDAM INSCHRIJVING HANDELSREGISTER: KVK ROTTERDAM 24265286

kwaliteitswaarborg bodembeheer SIKB AS3000

Bijlage 4b Getoetste analyseresultaten

Analyseresultaten grond(meng)monster(s) (gehalten in mg/kg d.s. tenzij anders vermeld)

Monstercode	MM1		MM2		MM3		AW2000	T	I	AS3000
droge stof(gew.-%)	85.4	--	86.6	--	88.3	--				
gewicht artefacten(g)	<1	--	<1	--	<1	--				
aard van de artefacten(g)	geen	--	geen	--	geen	--				
organische stof (% vd DS)	3.4	--	-		-					
lutum (bodem)(% vd DS)	3.2	--	-		-					
METALEN										
barium[+]	<20		<20		<20				273	56
cadmium	<0.35		0.4	■	<0.35		0.38	4.3	8.2	0.38
kobalt	<3		<3		<3		4.8	33	61	4.8
koper	<10		14		<10		21	61	100	21
kwik	<0.10		<0.10		<0.10		0.11	13	26	0.11
lood	16		24		<13		33	193	353	33
molybdeen	<1.5		<1.5		<1.5		1.5	96	190	1.5
nikkel	<5		<5		<5		13	25	38	13
zink	24		43		<20		65	199	333	65
POLYCYCLISCHE AROMATISCHE KOOLWATERSTOFFEN										
naftaleen	<0.01	--	<0.01	--	<0.01	--				
fenantreen	0.01	--	0.05	--	<0.01	--				
antraceen	<0.01	--	0.01	--	<0.01	--				
fluoranteen	0.03	--	0.13	--	<0.01	--				
benzo(a)antraceen	0.03	--	0.11	--	<0.01	--				
chryseen	0.03	--	0.11	--	<0.01	--				
benzo(k)fluoranteen	0.03	--	0.09	--	<0.01	--				
benzo(a)pyreen	0.04	--	0.13	--	<0.01	--				
benzo(ghi)peryleen	0.05	--	0.10	--	<0.01	--				
indeno(1.2.3-cd)pyreen	0.05	--	0.10	--	<0.01	--				
PAK-totaal (10 van VROM) (0.7 factor)	0.29		0.85		0.07		1.5	21	40	1.0
POLYCHLOORBIFENYLEN (PCB)										
PCB 28(µg/kgds)	<1	--	<1	--	<1	--				
PCB 52(µg/kgds)	<1	--	<1	--	<1	--				
PCB 101(µg/kgds)	<1	--	<1	--	<1	--				
PCB 118(µg/kgds)	1.3	--	<1	--	<1	--				
PCB 138(µg/kgds)	1.8	--	<1	--	<1	--				
PCB 153(µg/kgds)	1.6	--	<1	--	<1	--				
PCB 180(µg/kgds)	2.0	--	<1	--	<1	--				
som PCB (7) (0.7 factor)(µg/kgds)	8.8	■	4.9		4.9		6.8	173	340	17
MINERALE OLIE										
fractie C10 - C12	<5	--	<5	--	<5	--				
fractie C12 - C22	<5	--	<5	--	<5	--				
fractie C22 - C30	<5	--	<5	--	<5	--				
fractie C30 - C40	<5	--	<5	--	<5	--				
totaal olie C10 - C40	<20		<20		<20		65	882	1700	65

Monstercode en monstertraject

[1] *11716049-001 MM1 01 (0-30) 02 (20-50) 04 (0-50) 05 (0-50) 09 (0-50) 10 (0-40)*

[2] *11716049-002 MM2 03 (0-50) 06 (0-50) 07 (0-50) 08 (0-50) 11 (0-50) 12 (0-50)*

[3] *11716049-003 MM3 03 (70-120) 03 (170-200) 06 (50-90) 06 (120-150) 06 (180-200) 10 (40-80) 10 (110-160)*

De resultaten zijn voor de interventiewaarde getoetst aan de toetsingswaarden zoals vermeld in de Circulaire Bodemsanering 2009. Staatscourant 67. 7 april 2009 en voor de achtergrondwaarden aan het Besluit Bodemkwaliteit. Staatscourant 20 december 2007. Nr. 247. Tevens zijn de volgende wijzigingen doorgevoerd: De gewijzigde grenswaarden van een aantal OCB (per 30-07-2008) (www.Senternovem.nl) en de wijziging in de Staatscourant 67 van 7 april 2009. De gehalten die de betreffende toetsingswaarden overschrijden zijn als volgt geclassificeerd:

■	*het gehalte is groter dan de achtergrondwaarde en kleiner dan of gelijk aan tussenwaarde*
■■	*het gehalte is groter dan tussenwaarde en kleiner dan of gelijk aan de interventiewaarde*
■■■	*het gehalte is groter dan de interventiewaarde*
--	*geen toetsingswaarde voor opgesteld*
-	*niet geanalyseerd*
#	*verhoogde rapportagegrens. voor meer informatie zie analysecertificaat*
AS3000	*laboratoriumanalyses voor grond-, waterbodem- en grondwateronderzoek; grondprotocollen 3010 t/m 3090 versie 4.25 juni 2008.*
[a]	*gecorrigeerd gehalte is groter dan de achtergrondwaarde (of geen AW2000 voor opgesteld) en kleiner dan de AS3000 rapportagegrens-eis. Verondersteld wordt dat de waarde kleiner is dan de AW2000.*
[b]	*gecorrigeerd gehalte is groter dan de achtergrondwaarde (of geen AW2000 voor opgesteld) en groter dan de AS3000 rapportagegrens-eis.*
[+]	*de interventiewaarde voor barium geldt alleen voor die situaties waarbij duidelijk sprake is van antropogene verontreiniging.*

De achtergrond- en interventiewaarden zijn afhankelijk van de bodemsamenstelling. Voor de toetsing is gebruik gemaakt van de volgende samenstelling: lutum 3.2%; humus 3.4%.

Analyseresultaten grondwatermonster(s) (concentraties in µg/l tenzij anders vermeld)

Monstercode	PB06		S	T	I	AS3000
METALEN						
barium	<45		50	338	625	50
cadmium	<0.8	[a]	0.40	3.2	6.0	0.80
kobalt	<5		20	60	100	20
koper	<15		15	45	75	15
kwik	<0.05		0.050	0.18	0.30	0.050
lood	<15		15	45	75	15
molybdeen	<3.6		5.0	152	300	5.0
nikkel	<15		15	45	75	15
zink	<60		65	432	800	65
VLUCHTIGE AROMATEN						
benzeen	<0.2		0.20	15	30	0.20
tolueen	<0.2		7.0	504	1000	7.0
ethylbenzeen	<0.2		4.0	77	150	4.0
o-xyleen	0.13	--				
p- en m-xyleen	0.30	--				
xylenen (0.7 factor)	0.42	■	0.20	35	70	0.21
styreen	<0.2		6.0	153	300	6.0
naftaleen	0.13	■	0.01	35	70	0.050
GEHALOGENEERDE KOOLWATERSTOFFEN						
1.1-dichloorethaan	<0.6		7.0	454	900	7.0
1.2-dichloorethaan	<0.6		7.0	204	400	7.0
1.1-dichlooretheen	<0.1	[a]	0.01	5.0	10	0.10
cis-1.2-dichlooretheen	<0.1	--				
trans-1.2-dichlooretheen	<0.1	--				
som (cis.trans) 1.2- dichloorethenen (0.7 factor)	0.14	[a]	0.01	10	20	0.20
dichloormethaan	<0.2	[a]	0.01	500	1000	0.20
1.1-dichloorpropaan	<0.25	--				
1.2-dichloorpropaan	<0.25	--				
1.3-dichloorpropaan	<0.25	--				
som dichloorpropanen (0.7 factor)	0.53		0.80	40	80	0.52
tetrachlooretheen	<0.1	[a]	0.01	20	40	0.10
tetrachloormethaan	<0.1	[a]	0.01	5.0	10	0.10
1.1.1-trichloorethaan	<0.1	[a]	0.01	150	300	0.10
1.1.2-trichloorethaan	<0.1	[a]	0.01	65	130	0.10
trichlooretheen	<0.6		24	262	500	24
chloroform	<0.6		6.0	203	400	6.0
vinylchloride	<0.1	[a]	0.01	2.5	5.0	0.20
tribroommethaan	<0.2				630	2.0
MINERALE OLIE						
fractie C10 - C12	<25	--				
fractie C12 - C22	<25	--				
fractie C22 - C30	<25	--				
fractie C30 - C40	<25	--				
totaal olie C10 - C40	<100	[a]	50	325	600	100

Monstercode
[1] *11718712-001 PB06*

De resultaten zijn getoetst aan de toetsingswaarden zoals vermeld Circulaire Bodemsanering 2009. Staatscourant 67. 7 april 2009. De concentraties die de betreffende toetsingswaarden overschrijden zijn als volgt geclassificeerd:

■	*de concentratie is groter dan de streefwaarde en kleiner dan of gelijk aan tussenwaarde*
■■	*de concentratie is groter dan tussenwaarde en kleiner dan of gelijk aan de interventiewaarde*
■■■	*de concentratie is groter dan de interventiewaarde*
--	*geen toetsingswaarde voor opgesteld*
-	*niet geanalyseerd*
#	*verhoogde rapportagegrens. voor meer informatie zie analysecertificaat*
AS3000	*laboratoriumanalyses voor grond-, waterbodem- en grondwateronderzoek; grondwaterprotocollen 3110 t/m 3190 versie 3.25 juni 2008*
[a]	*gecorrigeerde concentratie is groter dan of gelijk aan de streefwaarde (of geen streefwaarde voor opgesteld) en kleiner dan de AS3000 rapportagegrens-eis. Verondersteld wordt dat de concentratie kleiner is dan de streefwaarde.*
[b]	*gecorrigeerde concentratie is groter dan de streefwaarde (of geen streefwaarde voor opgesteld) en groter dan de AS3000 rapportagegrens-eis.*

Bijlage 5 Toetsingskader analyseresultaten

AW = achtergrondwaarde 2000
S = streefwaarde
I = interventiewaarde t.b.v. sanering(-sonderzoek)

voorkomen in: / Stof/niveau		Grond/sediment (mg/kg droge stof)		Grondwater (µg/l opgelost, tenzij anders vermeld)	
		AW2000	**I**	**S**	**I**
I.	**Metalen**				
	antimoon (Sb)	4,0	22	-	20
	arseen (As)	20	76	10	60
	barium (Ba)	-	920*	50	625
	cadmium (Cd)	0,60	13	0,4	6
	chroom (Cr)	55	-	1	30
	chroom III	-	180	-	-
	chroom VI	-	78	-	-
	cobalt (Co)	15	190	20	100
	koper (Cu	40	190	15	75
	kwik (Hg)	0,15	-	0,05	0,3
	kwik (anorganisch)	-	36	-	-
	kwik (organisch)	-	4	-	-
	lood (Pb)	50	530	15	75
	molybdeen (Mo)	1,5	190	5	300
	nikkel (Ni)	35	100	15	75
	tin (Sn)	6,5	-	-	-
	vanadium (V)	80	-	-	-
	zink (Zn)	140	720	65	800
II.	**Anorganische verbindingen**				
	chloride	-	-	100 (Cl/l)	-
	cyaniden-vrij	3	20	5	1500
	cyaniden-complex	5,5	50	10	1500
	thiocyanaat	6,0	20	-	1500
III.	**Aromatische verbindingen**				
	benzeen	0,20	1,1	0,2	30
	ethylbenzeen	0,20	110	4	150
	tolueen	0,20	32	7	1000
	xylenen	0,45	17	0,2	70
	styreen (vinylbenzeen)	0,25	86	6	300
	fenol	0,25	14	0,2	2000
	cresolen (som)	0,30	13	0,2	200
	dodecylbenzeen	0,35	-	-	-
	aromatische oplosmiddelen (som)	2,5	-	-	-
IV.	**Polycyclische aromatische koolwaterstoffen (PAK's)**				
	naftaleen			0,01	70
	antraceen			0,0007	5
	fenantreen			0,003	5
	fluoranteen			0,003	1
	benzo(a)antraceen			0,0001	0,5
	chryseen			0,003	0,2
	benzo(a)pyreen			0,0005	0,05
	benzo(ghi)peryleen			0,0003	0,05
	benzo(k)fluoranteen			0,0004	0,05
	indeno(1,2,3cd)pyreen			0,0004	0,05
	PAK (som 10)	1,5	40	-	-
V.	**Gechloreerde koolwaterstoffen**				
	vinylchloride	0,10	0,1	0,01	5
	dichloormethaan	0,10	3,9	0,01	1000
	1,1-dichloorethaan	0,20	15	7	900
	1,2-dichloorethaan	0,20	6,4	7	400
	1,1-dichlooretheen	0,30	0,3	0,01	10
	1,2-dichlooretheen (cis- en trans-)	0,30	1	0,01	20
	dichloorpropanen	0,80	2	0,8	80
	trichloormethaan (chloroform)	0,25	5,6	6	400
	1,1,1-trichloorethaan	0,25	15	0,01	300
	1,1,2-trichloorethaan	0,3	10	0,01	130
	trichlooretheen (Tri)	0,25	2,5	24	500
	tetrachloormethaan (Tetra)	0,30	0,7	0,01	10
	tetrachlooretheen (Per)	0,15	8,8	0,01	40
	monochloorbenzeen	0,20	15	7	180
	dichloorbenzenen	2,0	19	3	50
	trichloorbenzenen	0,015	11	0,01	10
	tetrachloorbenzenen	0,0090	2,2	0,01	2,5
	pentachloorbenzeen	0,0025	6,7	0,003	1
	hexachloorbenzeen	0,0085	2,0	0,0009	0,5
	monochloorfenolen(som)	0,045	54	0,3	100
	dichloorfenolen (som)	0,20	22	0,2	30
	trichloorfenolen (som)	0,0030	22	0,03	10
	tetrachloorfenolen (som)	0,015	21	0,01	10
	pentachloorfenol	0,0030	12	0,04	3
	PCB's (som 7)	0,020	1	0,01	0,01
	chloornaftaleen (som)	0,070	23	-	6
	monochlooranilinen (som)	0,20	50	-	30
	dioxine (som I-TEQ)	0,000055	0,00018	-	-
	pentachlooraniline	0,15	-	-	-

* De norm voor barium geldt alleen voor die situaties waarbij duidelijk sprake is van antropogene bodemverontreiniging. Voor overige situaties is de norm voor barium tijdelijk buiten werking gesteld.

Bijlage 5 Toetsingskader analyseresultaten

Stof/niveau voorkomen in:		Grond/sediment (mg/kg droge stof)		Grondwater (µg/l opgelost, tenzij anders vermeld)	
		AW2000	**I**	**S**	**I**
VI.	**Bestrijdingsmiddelen**				
	chloordaan	0,0200	4	0,02 ng/l	0,2
	DDT (som)	0,20	1,7	-	
	DDE (som)	0,10	2,3	-	
	DDD (som)	0,020	34	-	
	DDT/DDE/DDD (som)	-	-	0,004 ng/l	0,01
	aldrin	-	0,32	0,009 ng/l	-
	dieldrin	-	-	0,1 ng/l	-
	endrin	-	-	0,04 ng/l	-
	drins (som)	0,015	4	-	0,1
	α-endosulfan	0,00090	4	0,2 ng/l	5
	α-HCH	0,0010	17	33 ng/l	-
	β-HCH	0,0020	1,6	8 ng/l	-
	χ-HCH (lindaan)	0,0030	1,2	9 ng/l	-
	HCH-verbindingen (som)	-	-	0,05	1
	heptachloor	0,00070	4	0,005 ng/l	0,3
	heptachloorepoxide (som)	0,0020	4	0,005 ng/l	3
	hexachloorbutadieen	0,003	-	-	-
	organochloorhoudende bestrijdingsmiddelen(som landbodem)	0,40	-	-	-
	azinfos-methyl	0,0075	-	-	-
	organotin verbindingen (som)	0,15	2,5	0,05-16 ng/l	0,7
	tributyltin (TBT)	0,065	-	-	-
	MCPA	0,55	4	0,02	50
	atracine	0,035	0,71	29 ng/l	150
	carburyl	0,15	0,45	2 ng/l	50
	carbofuran	0,017	0,017	9 ng/l	100
	4-chloormethylfenolen (som)	0,60	-	-	-
	niet-chloorhoudende bestr.mid. (som)	0,090	-	-	-
VII.	**Overige verontreinigingen**				
	asbest	-	100	-	-
	cyclohexanon	2,0	150	0,5	15000
	dimethyl ftalaat	0,045	82	-	-
	diethyl ftalaat	0,045	53	-	-
	di-isobutylftalaat	0,045	17	-	-
	dibutyl ftalaat	0,070	36	-	-
	butyl benzylftalaat	0,070	48	-	-
	dihexyl ftalaat	0,070	220	-	-
	di(2-ethylhexyl)ftalaat	0,045	60	-	-
	ftalaten (som)	-	-	0,5	5
	minerale olie	190	5000	50	600
	pyridine	0,15	11	0,5	30
	tetrahydrofuran	0,45	7	0,5	300
	tetrahydrothiofeen	1,5	8,8	0,5	5000
	tribroommethaan	0,20	75	-	630
	ethyleenglycol	5,0	-	-	-
	diethyleenglycol	8,0	-	-	-
	acrylonitril	2,0	-	-	-
	formaldehyde	2,5	-	-	-
	isopropanol (2-propanol)	0,75	-	-	-
	methanol	3,0	-	-	-
	butanol (1-butanol)	2,0	-	-	-
	butylacetaat	2,0	-	-	-
	ethylacetaat	2,0	-	-	-
	methyl-tert-butyl ether (MTBE)	0,20	-	-	-
	methylethylketon	2,0	-	-	-

Bodemtypecorrectie

Anorganische verbindingen

$$Lb = Lst * \frac{a + b * \%\,lut. + c * \%\,org.st.}{a + b * 25 + c * 10}$$

Lb is interventiewaarden geldend voor de te beoordelen bodem (mg/kg); **Lst** is interventiewaarde voor de standaardbodem (mg/kg);**% lut.** is gemeten percentage lutum in de te beoordelen bodem; **% org. st.** is gemeten percentage organisch stof in de te beoordelen bodem;
A, B en **C** zijn constantenafhankelijk van de stof; Voor toepassing van de bodemtypecorrectie bij streefwaarden wordt in de bovenstaande formule de interventiewaarde vervangen door streefwaarde.

Bijlage 5 Toetsingskader analyseresultaten

STOF	a	b	c
arseen	15	0,4	0,4
barium	30	5	0
beryllium	8	0,9	0
cadmium	0,4	0,007	0,021
chroom	50	2	0
cobalt	2	0,28	0
koper	15	0,6	0,6
kwik	0,2	0,0034	0,0017
lood	50	1	1
nikkel	10	1	0
tin	4	0,6	0
vanadium	12	1,2	0
zink	50	3	1,5

Organische verbindingen

$$Lb = Lst * \frac{\%\ org.st.}{10}$$

Lb is interventiewaarden geldend voor de te beoordelen bodem (mg/kg); **Lst** is interventiewaarde voor de standaardbodem (mg/kg); **%org. st.** is gemeten percentage organisch stof in de te beoordelen bodem; Voor bodems met gemeten organisch stofgehalten van meer dan 30% respectievelijk minder dan 2%, worden gehalten van respectievelijk 30% en 2% aangehouden.
Voor toepassing van de bodemtypecorrectie bij streefwaarden wordt in de bovenstaande formule de interventiewaarde vervangen door streefwaarde.

Nader onderzoek
De tussenwaarde (T) is het toetsingscriterium ten behoeve van een nader onderzoek.
Wordt de tussenwaarde overschreden, dan is een nader onderzoek, op korte termijn, noodzakelijk

$$T = 0,5 * (S + I)$$

T is de tussenwaarde; **S** is de streefwaarde en **I** is de interventiewaarde.

Bijlage 6 Rapportagegrenzen laboratorium

METALEN				
	Grond/Slib (waterbodem)		Grondwater	
Component	Rap.grens	Eenheid	Rap.grens	Eenheid
Arseen	5	mg/kgds	10	ug/l
Barium	20		45	
Kobalt	3		5	
Molybdeen	1.5		3.6	
Cadmium	0.35	mg/kgds	0.8	ug/l
Chroom	15	mg/kgds	1	ug/l
Koper	10	mg/kgds	15	ug/l
Kwik	0.1	mg/kgds	0.05	ug/l
Lood	13	mg/kgds	15	ug/l
Nikkel	5	mg/kgds	15	ug/l
Zink	20	mg/kgds	60	ug/l

VLUCHTIGE AROMATEN				
	Grond/Slib (waterbodem)		Grondwater	
Component	Rap.grens	Eenheid	Rap.grens	Eenheid
Benzeen	0.05	mg/kgds	0.2	ug/l
Tolueen	0.1	mg/kgds	0.3	ug/l
Ethylbenzeen	0.05	mg/kgds	0.3	ug/l
Xylenen	0.2	mg/kgds	0.3	ug/l
Naftaleen	0.1	mg/kgds	0.05	ug/l

POLYCYCLISCHE AROMATISCHE KOOLWATERSTOFFEN				
	Grond/Slib (waterbodem)		Grondwater	
Component	Rap.grens	Eenheid	Rap.grens	Eenheid
Naftaleen	0.01	mg/kgds	0.2	ug/l
Antraceen	0.01	mg/kgds	0.01	ug/l
Fenantreen	0.01	mg/kgds	0.01	ug/l
Fluoranteen	0.01	mg/kgds	0.02	ug/l
Benzo(a)antraceen	0.01	mg/kgds	0.02	ug/l
Chryseen	0.01	mg/kgds	0.02	ug/l
Benzo(a)pyreen	0.01	mg/kgds	0.02	ug/l
Benzo(ghi)peryleen	0.01	mg/kgds	0.05	ug/l
Benzo(k)fluoranteen	0.01	mg/kgds	0.01	ug/l
Indeno(1,2,3-cd)pyreen	0.01	mg/kgds	0.02	ug/l
Acenaftyleen	0.02	mg/kgds	0.01	ug/l
Acenafteen	0.02	mg/kgds	0.01	ug/l
Fluoreen	0.02	mg/kgds	0.05	ug/l
Pyreen	0.02	mg/kgds	0.02	ug/l
Benzo(b)fluoranteen	0.02	mg/kgds	0.02	ug/l
Dibenz(ah)antraceen	0.02	mg/kgds	0.02	ug/l

GECHLOREERDE KOOLWATERSTOFFEN EN EOX				
	Grond/Slib (waterbodem)		Grondwater	
Component	Rap.grens	Eenheid	Rap.grens	Eenheid
1,2-dichloorethaan	0.5	mg/kgds	0.06	ug/l
1,1-dichlooretheen	0.05		0.1	
Dichloormethaan	0.5		0.2	
1,1-dichloopropaan	0.3		0.3	
1,2-dichloopropaan	0.3		0.3	
1,3-dichloopropaan	0.3		0.3	
Cis1,2-dichlooretheen	0.5	mg/kgds	0.1	ug/l
Trans 1,2-dichlooretheen	0.5		0.1	
Chloroform	0.5	mg/kgds	0.6	ug/l
1,1,1-trichloorethaan	0.05	mg/kgds	0.1	ug/l
1,1,2-trichloorethaan	0.05	mg/kgds	0.1	ug/l
Trichlooretheen	0.05	mg/kgds	0.6	ug/l
Tetrachloormethaan	0.01	mg/kgds	0.1	ug/l
Bromoform	0.05		0.2	
Monochloorbenzeen	0.05	mg/kgds	0.6	ug/l
Dichloorbenzeen	0.3	mg/kgds	0.6	ug/l
Vinylchloride			0,1	
EOX	0.3	mg/kgds	1	ug/l

Bijlage 6 Rapportagegrenzen laboratorium

MINERALE OLIE				
	Grond/Slib (waterbodem)		Grondwater	
Component	Rap.grens	Eenheid	Rap.grens	Eenheid
Fractie C10-C12	5	mg/kgds	10	ug/l
Fractie C12-C22	5	mg/kgds	25	ug/l
Fractie C22-C30	5	mg/kgds	25	ug/l
Fractie C30-C40	5	mg/kgds	25	ug/l
Totaal olie C10-C40	20	mg/kgds	100	ug/l

POLYCHLOORBIFENYLEN(PCB)				
	Grond/Slib (waterbodem)		Grondwater	
Component	Rap.grens	Eenheid	Rap.grens	Eenheid
PCB 28	2	ug/kgds	0.01	ug/l
PCB 52	2	ug/kgds	0.01	ug/l
PCB 101	2	ug/kgds	0.01	ug/l
PCB 118	2	ug/kgds	0.01	ug/l
PCB 138	2	ug/kgds	0.01	ug/l
PCB 153	2	ug/kgds	0.01	ug/l
PCB 180	2	ug/kgds	0.01	ug/l

CHLOORBESTRIJDINGSMIDDELEN				
	Grond/Slib (waterbodem)		Grondwater	
Component	Rap.grens	Eenheid	Rap.grens	Eenheid
DDT (totaal)	4	ug/kgds	0.02	ug/l
DDD (totaal)	2	ug/kgds	0.02	ug/l
DDE (totaal)	2	ug/kgds	0.02	ug/l
Aldrin	1	ug/kgds	0.01	ug/l
Dieldrin	1	ug/kgds	0.01	ug/l
Endrin	1	ug/kgds	0.01	ug/l
Telodrin	1	ug/kgds	0.03	ug/l
Isodrin	1	ug/kgds	0.03	ug/l
Alfa-HCH	1	ug/kgds	0.01	ug/l
Beta-HCH	1	ug/kgds	0.01	ug/l
Gamma-HCH	1	ug/kgds	0.01	ug/l
Heptachloor	1	ug/kgds	0.01	ug/l
Heptachloorepoxide	1	ug/kgds	0.02	ug/l
Alfa-endosulfan	1	ug/kgds	0.01	ug/l
Hexachloorbenzeen	1	ug/kgds	0.005	ug/l

KORRELGROOTTEVERDELING				
	Grond/Slib (waterbodem)		Grondwater	
Component	Rap.grens	Eenheid	Rap.grens	Eenheid
Min.delen 2um	0.5	%vdDS	Nvt	Nvt
Min.delen 16um	0.5	%vdDS	Nvt	Nvt
Min.delen 50um	0.5	%vdDS	Nvt	Nvt
Min.delen 63um	0.5	%vdDS	Nvt	Nvt
Min.delen 210um	0.5	%vdDS	Nvt	Nvt

OVERIGE VERBINDINGEN				
	Grond/Slib (waterbodem)		Grondwater	
Component	Rap.grens	Eenheid	Rap.grens	Eenheid
Ammonium	20	mgN/kgds	0.15	mgN/l
Fosfaat (tot.)	10	mgP/kgds	0.05	mgP/l
Chloride	150	mg/kgds	15	mg/l
Sulfaat	50	mg/kgds	15	mg/l
Fenol (index)	0.1	mg/kgds	5	ug/l
Calciet	0.2	%vdDS	Nvt	Nvt
Organische stof (gloeiverlies)	0.5	%vdDS	Nvt	Nvt

Bijlage 7 Geraadpleegde bronnen

Informatiebron	Geraad-pleegd (ja/nee)	Toelichting		
Informatie uit kaartmateriaal etc.		**Datum kaartmateriaal**		**Opmerkingen**
Historische topografische kaart	ja	1811-1994		www.watwaswaar.nl
Luchtfoto	ja	2011		Google Earth
Informatie uit themakaarten		**Datum bron/ kaartmateriaal**		**Opmerkingen**
Bodemkaart Nederland	ja	1977		
Grondwaterkaart Nederland	ja	1975		
Bodemloket.nl	ja	2010		
Informatie van opdrachtgever		**Datum uitgevoerd**	**Contactpersoon**	**Opmerkingen**
Historisch gebruik locatie	ja	6 september 2011	Dhr. A. Vervraak	
Huidig gebruik locatie	ja			
Huidig gebruik belendende percelen (vanuit onderzoekslocatie)	ja			
Toekomstig gebruik locatie	ja			
Calamiteiten/resultaten voorgaande bodemonderzoeken	ja			
Verhardingen/kabels en leidingen locatie	ja			
Informatie van gemeente		**Datum uitgevoerd**	**Contactpersoon**	**Opmerkingen**
Archief Bouw- en woningtoezicht	ja	20 september 2011	Dhr. T. Janssen	
Archief Wet milieubeheer en Hinderwet	ja			
Archief ondergrondse tanks	ja			
Archief bodemonderzoeken	ja			
Gemeenteambtenaar milieuzaken	ja			
Informatie uit terreininspectie		**Datum uitgevoerd**		**Opmerkingen**
Historisch gebruik locatie	ja	20 september 2011		
Huidig gebruik locatie	ja			
Huidig gebruik belendende percelen (vanuit onderzoekslocatie)	ja			
Verhardingen	ja			



Econsultancy is een onafhankelijk adviesbureau. *Wij bieden realistisch advies en concrete oplossingen voor milieuvraagstukken en willen daarmee een bijdrage leveren aan een duurzaam en verantwoord gebruik van onze leefomgeving.*

w e r k w i j z e
Inzet en professionele betrokkenheid kenmerken onze diensten. De verantwoordelijke projectleider is het eenduidige aanspreekpunt voor de klant en is verantwoordelijk voor alle aspecten van het project: kwaliteit, tijd, geld, communicatie en organisatie. De kernwaarden deskundig, vertrouwd, betrokken, flexibel, zorgvuldig en vernieuwend zijn een belangrijke leidraad in ons handelen.

Kenmerkend voor onze werkwijze is dat we altijd in dialoog met de opdrachtgever tot concrete en direct toepasbare oplossingen komen. In onze manier van werken willen wij graag vier kernkwaliteiten centraal stellen: kennis, creativiteit, pro-actief handelen en partnerschap.

k e n n i s
Het deskundig begeleiden van onze opdrachtgevers vraagt om betrokkenheid bij en kennis van de bedoelingen van de opdrachtgever. Het vereist ook gedegen en actuele vakinhoudelijke kennis. Kenmerkend voor Econsultancy vinden wij dat wij alle beschikbare kennis snel en effectief inzetten. Onze medewerkers vormen ons belangrijkste kapitaal. Ook persoonlijke en inhoudelijke ontwikkeling staat centraal want ons werk vraagt steeds om nieuwe kennis en nieuwe verantwoordelijkheden.

c r e a t i v i t e i t
Medewerkers van Econsultancy zijn in staat om buiten de geijkte kaders een oplossing te zoeken met in achtneming van de geldende wet- en regelgeving. Oplossingen die bedoeld zijn om snel en efficiënt het doel van de opdrachtgever te bereiken. Dit vraagt om flexibiliteit en betrokkenheid.

k w a l i t e i t
Continue wordt door ons gestreefd naar het verhogen van de professionaliteit van de dienstverlening. Het leveren van diensten wordt intern op een dusdanige wijze georganiseerd dat het gevraagde resultaat daadwerkelijk op een zo effectief en efficiënt mogelijke wijze wordt voortgebracht. Hierbij staat de klanttevredenheid centraal. Het kwaliteitssysteem van Econsultancy voldoet aan de NEN-EN-ISO 9001: 2000. Tevens is Econsultancy gecertificeerd voor diverse protocollen en beoordelingsrichtlijnen.

o p d r a c h t g e v e r s
Econsultancy heeft sinds haar oprichting in 1996 al meer dan tienduizend projecten uitgevoerd. Dat kan in bijvoorbeeld het werkveld bodem gaan van een klein (verkennend bodemonderzoek voor een woonhuis) tot groot (het in kaart brengen van de bodemvervuiling van een geheel vliegveld) project. Projecten in opdracht van de rijksoverheid tot de particulier, van het bedrijfsleven tot non-profit organisaties. De projecten kennen een grote diversiteit en hebben in sommige gevallen uitsluitend een onderzoekend karakter en zijn in andere gevallen meer adviserend.

Steeds vaker wordt ook onderzoek binnen meerdere disciplines door onze opdrachtgevers verlangt. Onze medewerkers zijn in staat dit voor de opdrachtgever te coördineren en zelf (deel)onderzoeken uit te voeren.
Ter illustratie van de veelvoud en veelzijdigheid van de projecten kan, indien gewenst, een uitgebreide referentielijst worden verschaft.

Vestiging Limburg
Rijksweg Noord 39
6071 KS Swalmen
Tel. 0475 - 504961
Swalmen@Econsultancy.nl

Vestiging Gelderland
Fabrieksstraat 19c
7005 AP Doetinchem
Tel. 0314 - 365150
Doetinchem@Econsultancy.nl

Vestiging Brabant
Rapenstraat 2
5831 GJ Boxmeer
Tel. 0485 - 581818
Boxmeer@Econsultancy.nl

E-MAIL
info@
econsultancy.nl
INTERNET
econsultancy.nl

Econsultancy.nl