

11 JUL 2011

GEMEENTE BAARLE-NASSAU

B O U W V E R G U N N I N G

bouwvergunningnr.: 79-133

BURGEMEESTER EN WETHOUDERS VAN BAARLE-NASSAU;
beschikkende op de aanvraag d.d. 28-11-79 (ingekomen op 30-11-79)

van F.Vriens

wonende te Ulicoten, Bosstraat 10

om vergunning tot het bouwen van een bedrijfsruimte

op het perceel, kadastraal bekend gemeente Baarle-Nassau, sectie A nr.3041
plaatselijk bekend als Bosstraat

gelet op artikel 47 en volgende van de Woningwet en op de bepalingen van
de bouwverordening van de gemeente Baarle-Nassau;

b e s l u i t e n :


aan -----F.Vriens-----, voornoemd,
vergunning te verlenen voor de uitvoering van het in bovengenoemde aan-
vraag bedoelde bij dit besluit behorende en als zodanig gewaarmerkte bouw-
plan, onder de hieronder vermelde voorwaarden en nadere eisen:

1. De bepalingen van de bouwverordening en de daarin krachtens die verorde-
ning gestelde nadere regelen (voorzover geen vrijstelling is verleend)
zijn onverminderd van toepassing;
2. De aanwijzingen welke op de tekening zijn aangegeven dienen
stipt te worden opgevolgd

Opp.: : 160m2
Inhoud : 770m3
Bouwkosten : f. 46.000,--
Leges : f. 368,--
Datum verzending:
Datum uitreiking:

Baarle-Nassau, 12 DEC 1979
Burgemeester en Wethouders voornoemd,
De secretaris, De burgemeester,





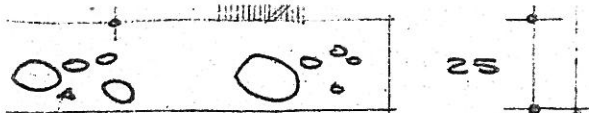


11 JUL 2011

wap. onder en boven
 $\phi 8 \# 15$

fondingen $8 \times 18 \text{ cm}$
 muurplaat $5 \times 15 \text{ cm}$
 stalen spanten
 windverband $4 \times 15 \text{ cm}$
 windveer $1" \times 18 \text{ cm}$

3.

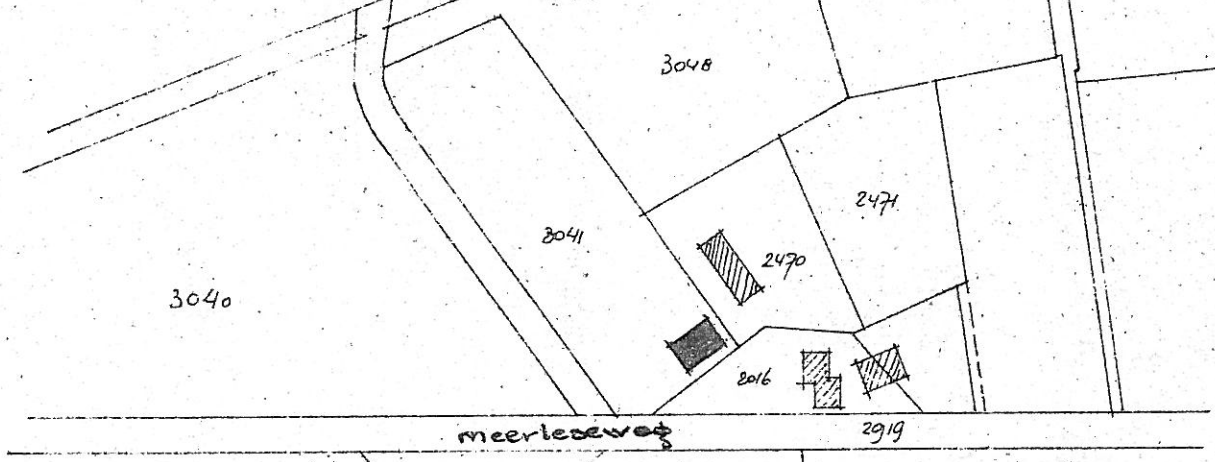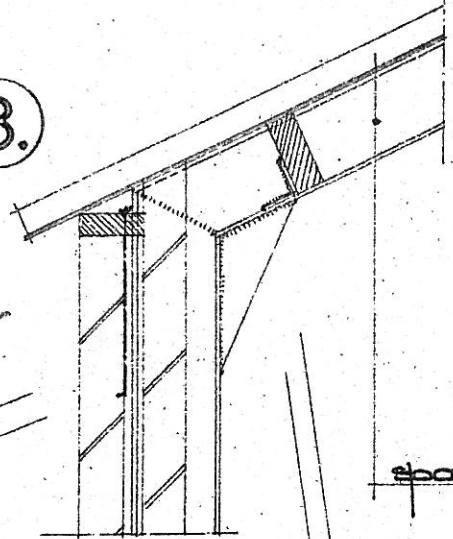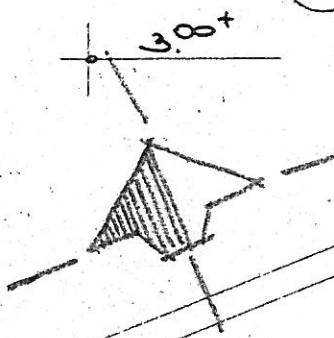

GEMEENTE BAARLE-NASSAU	
Afd.	Nr.
Ing. 3 D NOV 1979	
Dossier:	

SITUATIE GEMEENTE
 BAARLE-NASSAU
 sectie A nr. 3041

plan voor het bouwen van een bedrijfsruimte a.d.
 meerleseweg - 't bosch te Ulicoten in opdracht van

de heer FR. VRIENS
 BOBBSTRAAT 10 Ulicoten
 gem. BAARLE-NASSAU

schaal 1:100 - 1:20 dd. 13-aug. 1979