



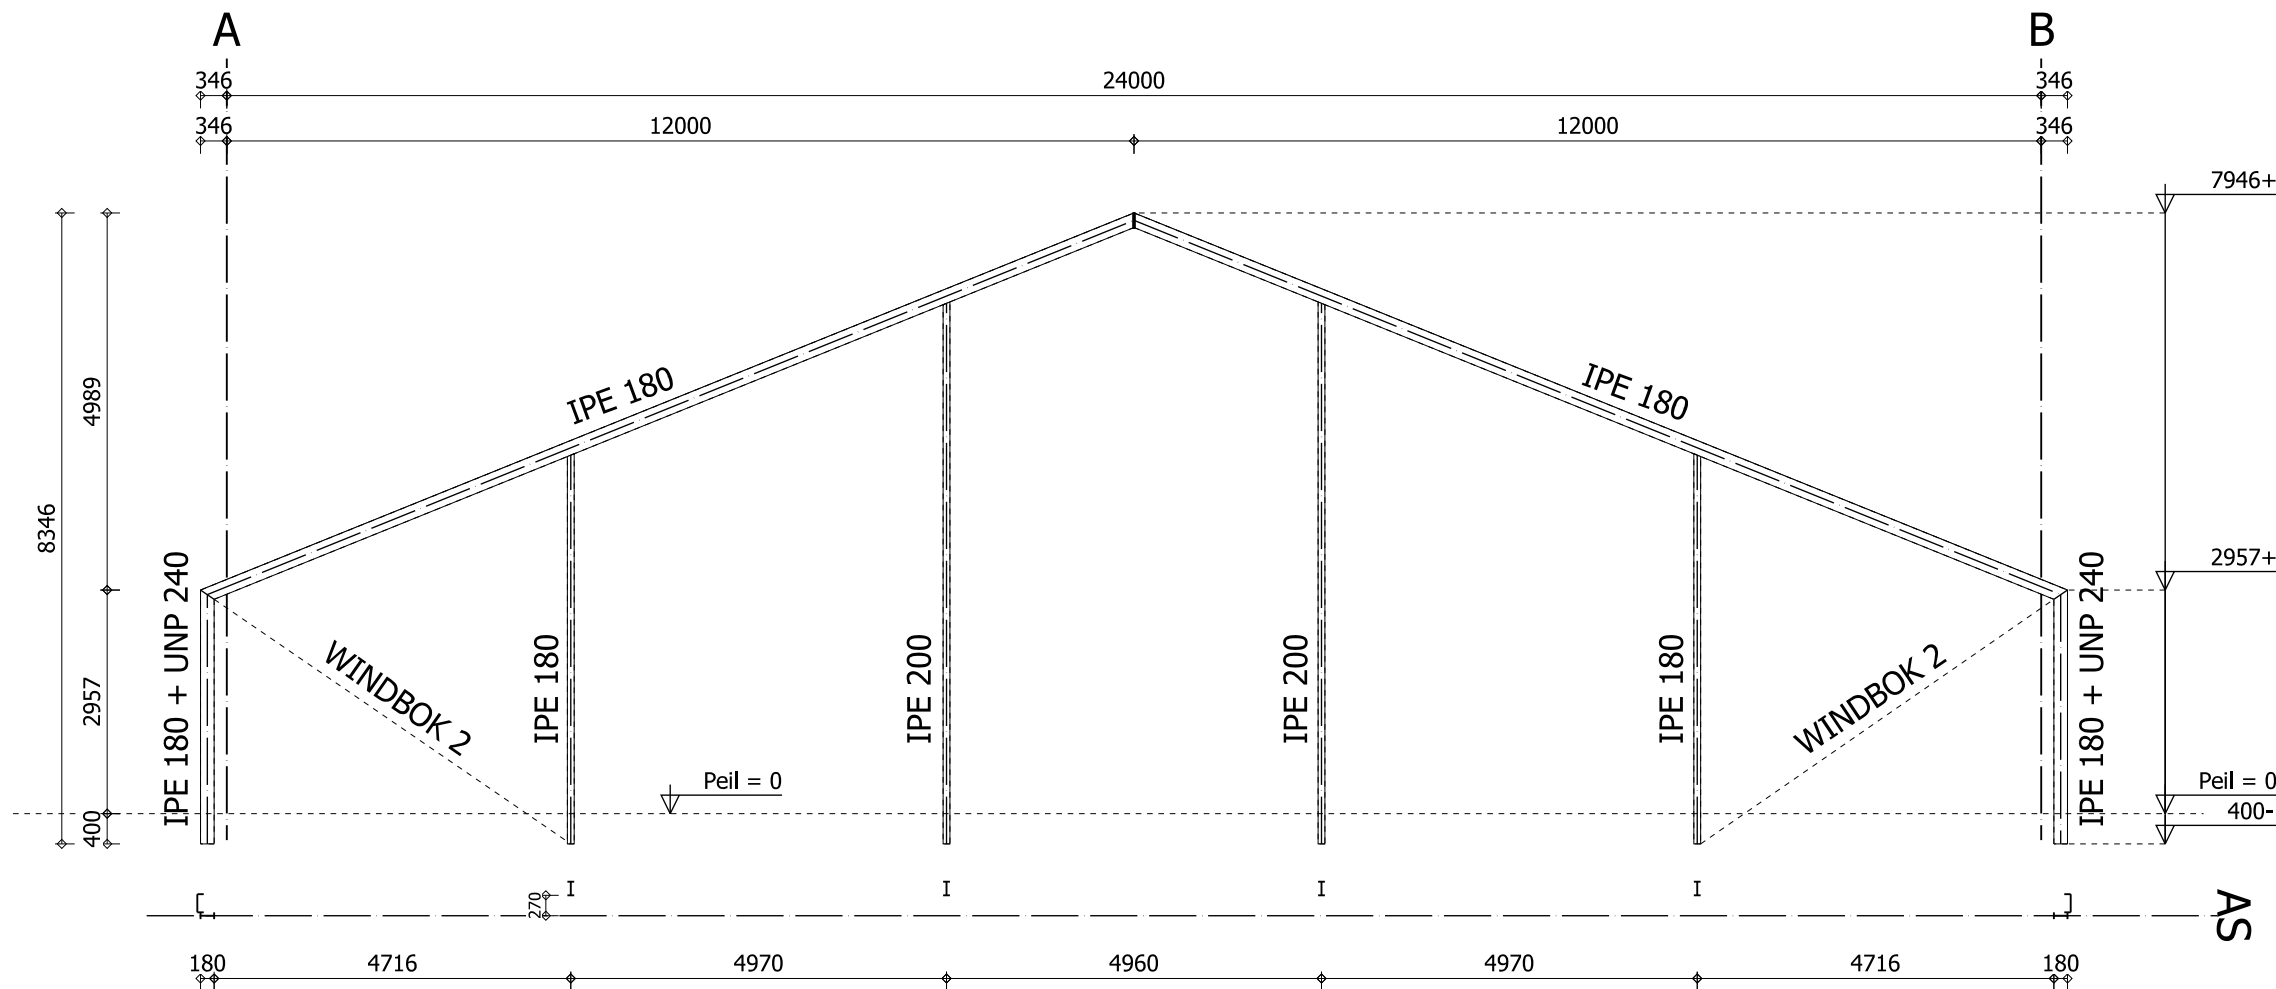


CONSTRUCTIE AS 01

totaal 1 keer uitvoeren
hoogtematen incl. voetplaat en stelruimte
spantverbindingen volgens berekening hoofdconstructeur
alle tussenkolommen aan binnenzijde op 1. lijn

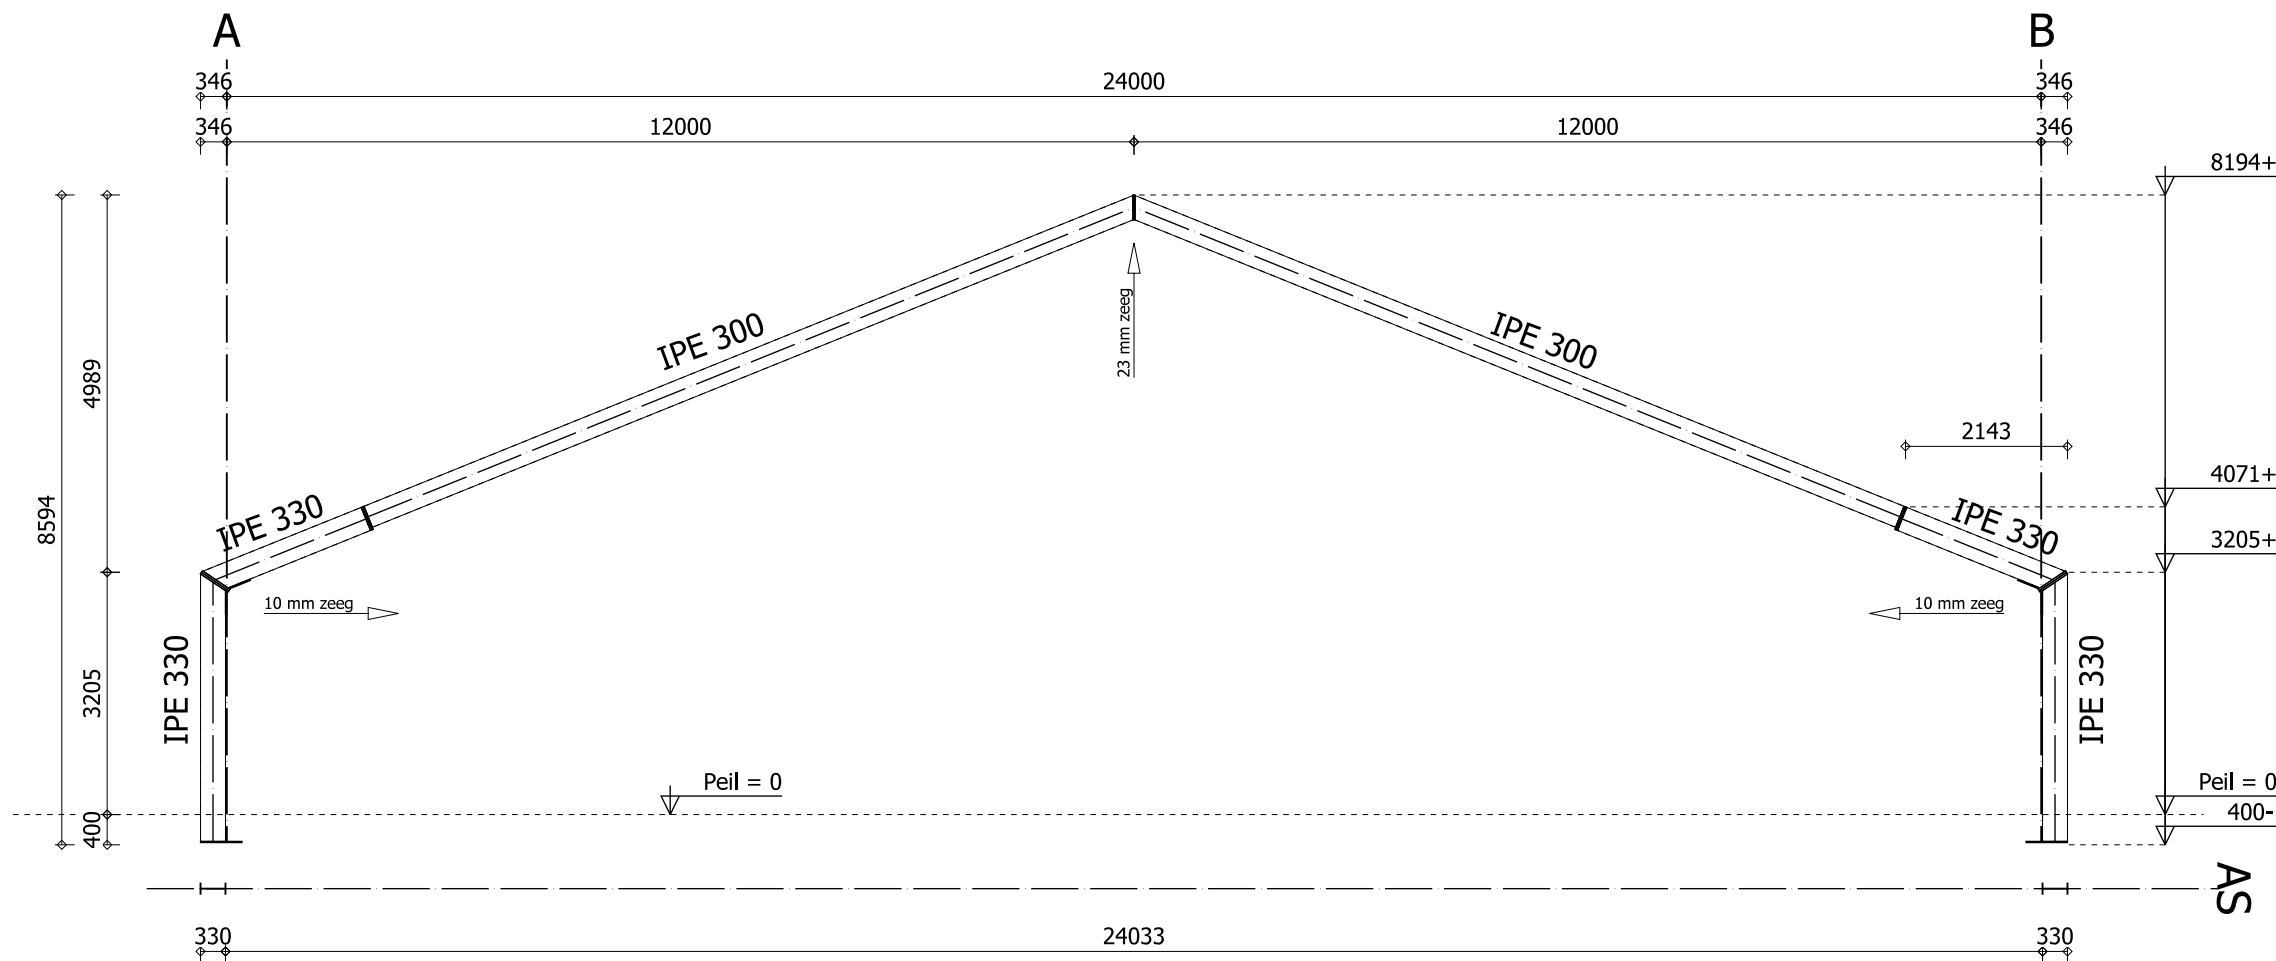



CONSTRUCTIE AS 02 t/m 26

totaal 25 keer uitvoeren
hoogtematen incl. voetplaat en stelruimte
spantverbindingen volgens berekening hoofdconstructeur

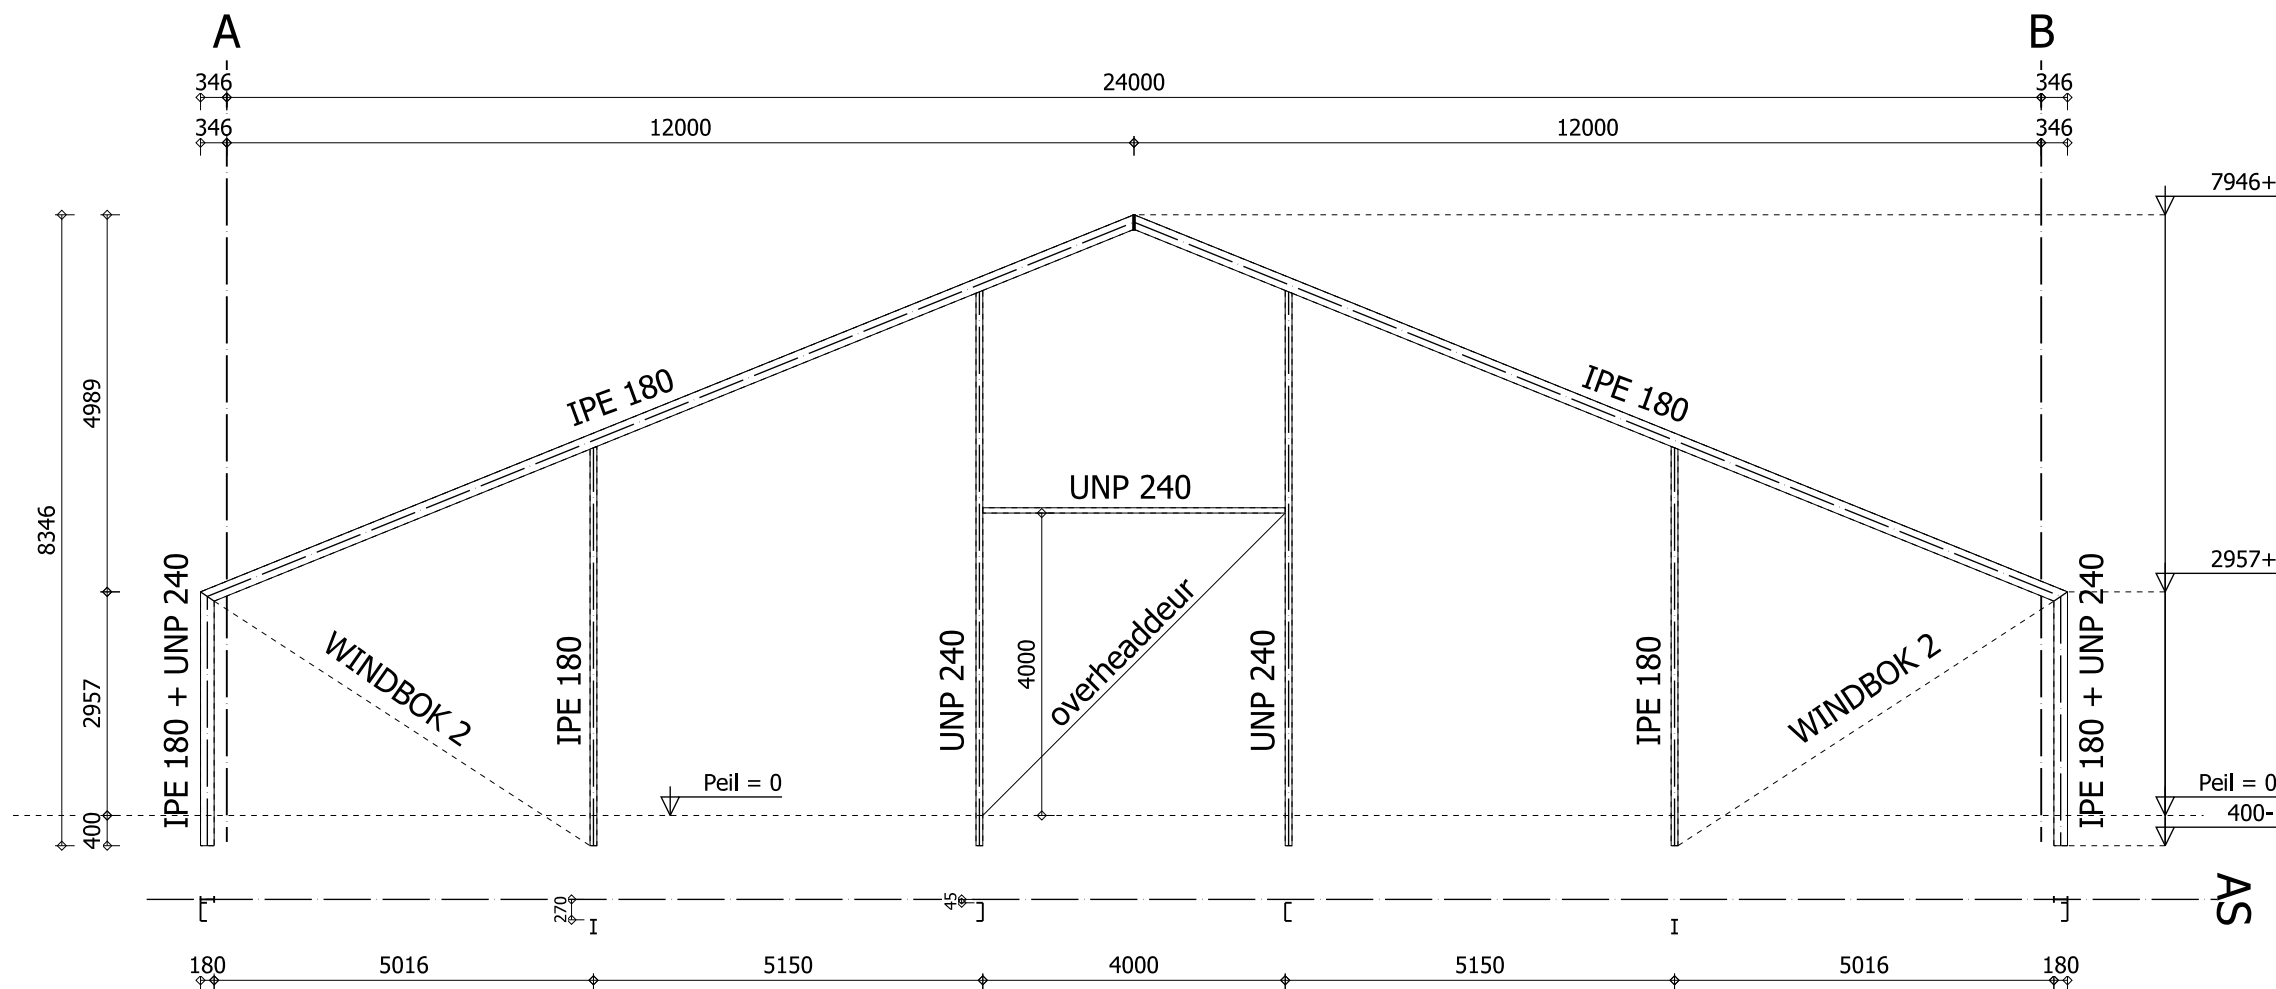

CONSTRUCTIE AS 27


totaal 1 keer uitvoeren
hoogtematen incl. voetplaat en stelruimte
spantverbindingen volgens berekening hoofdconstructeur
let op positie van tussen kolommen verspringt

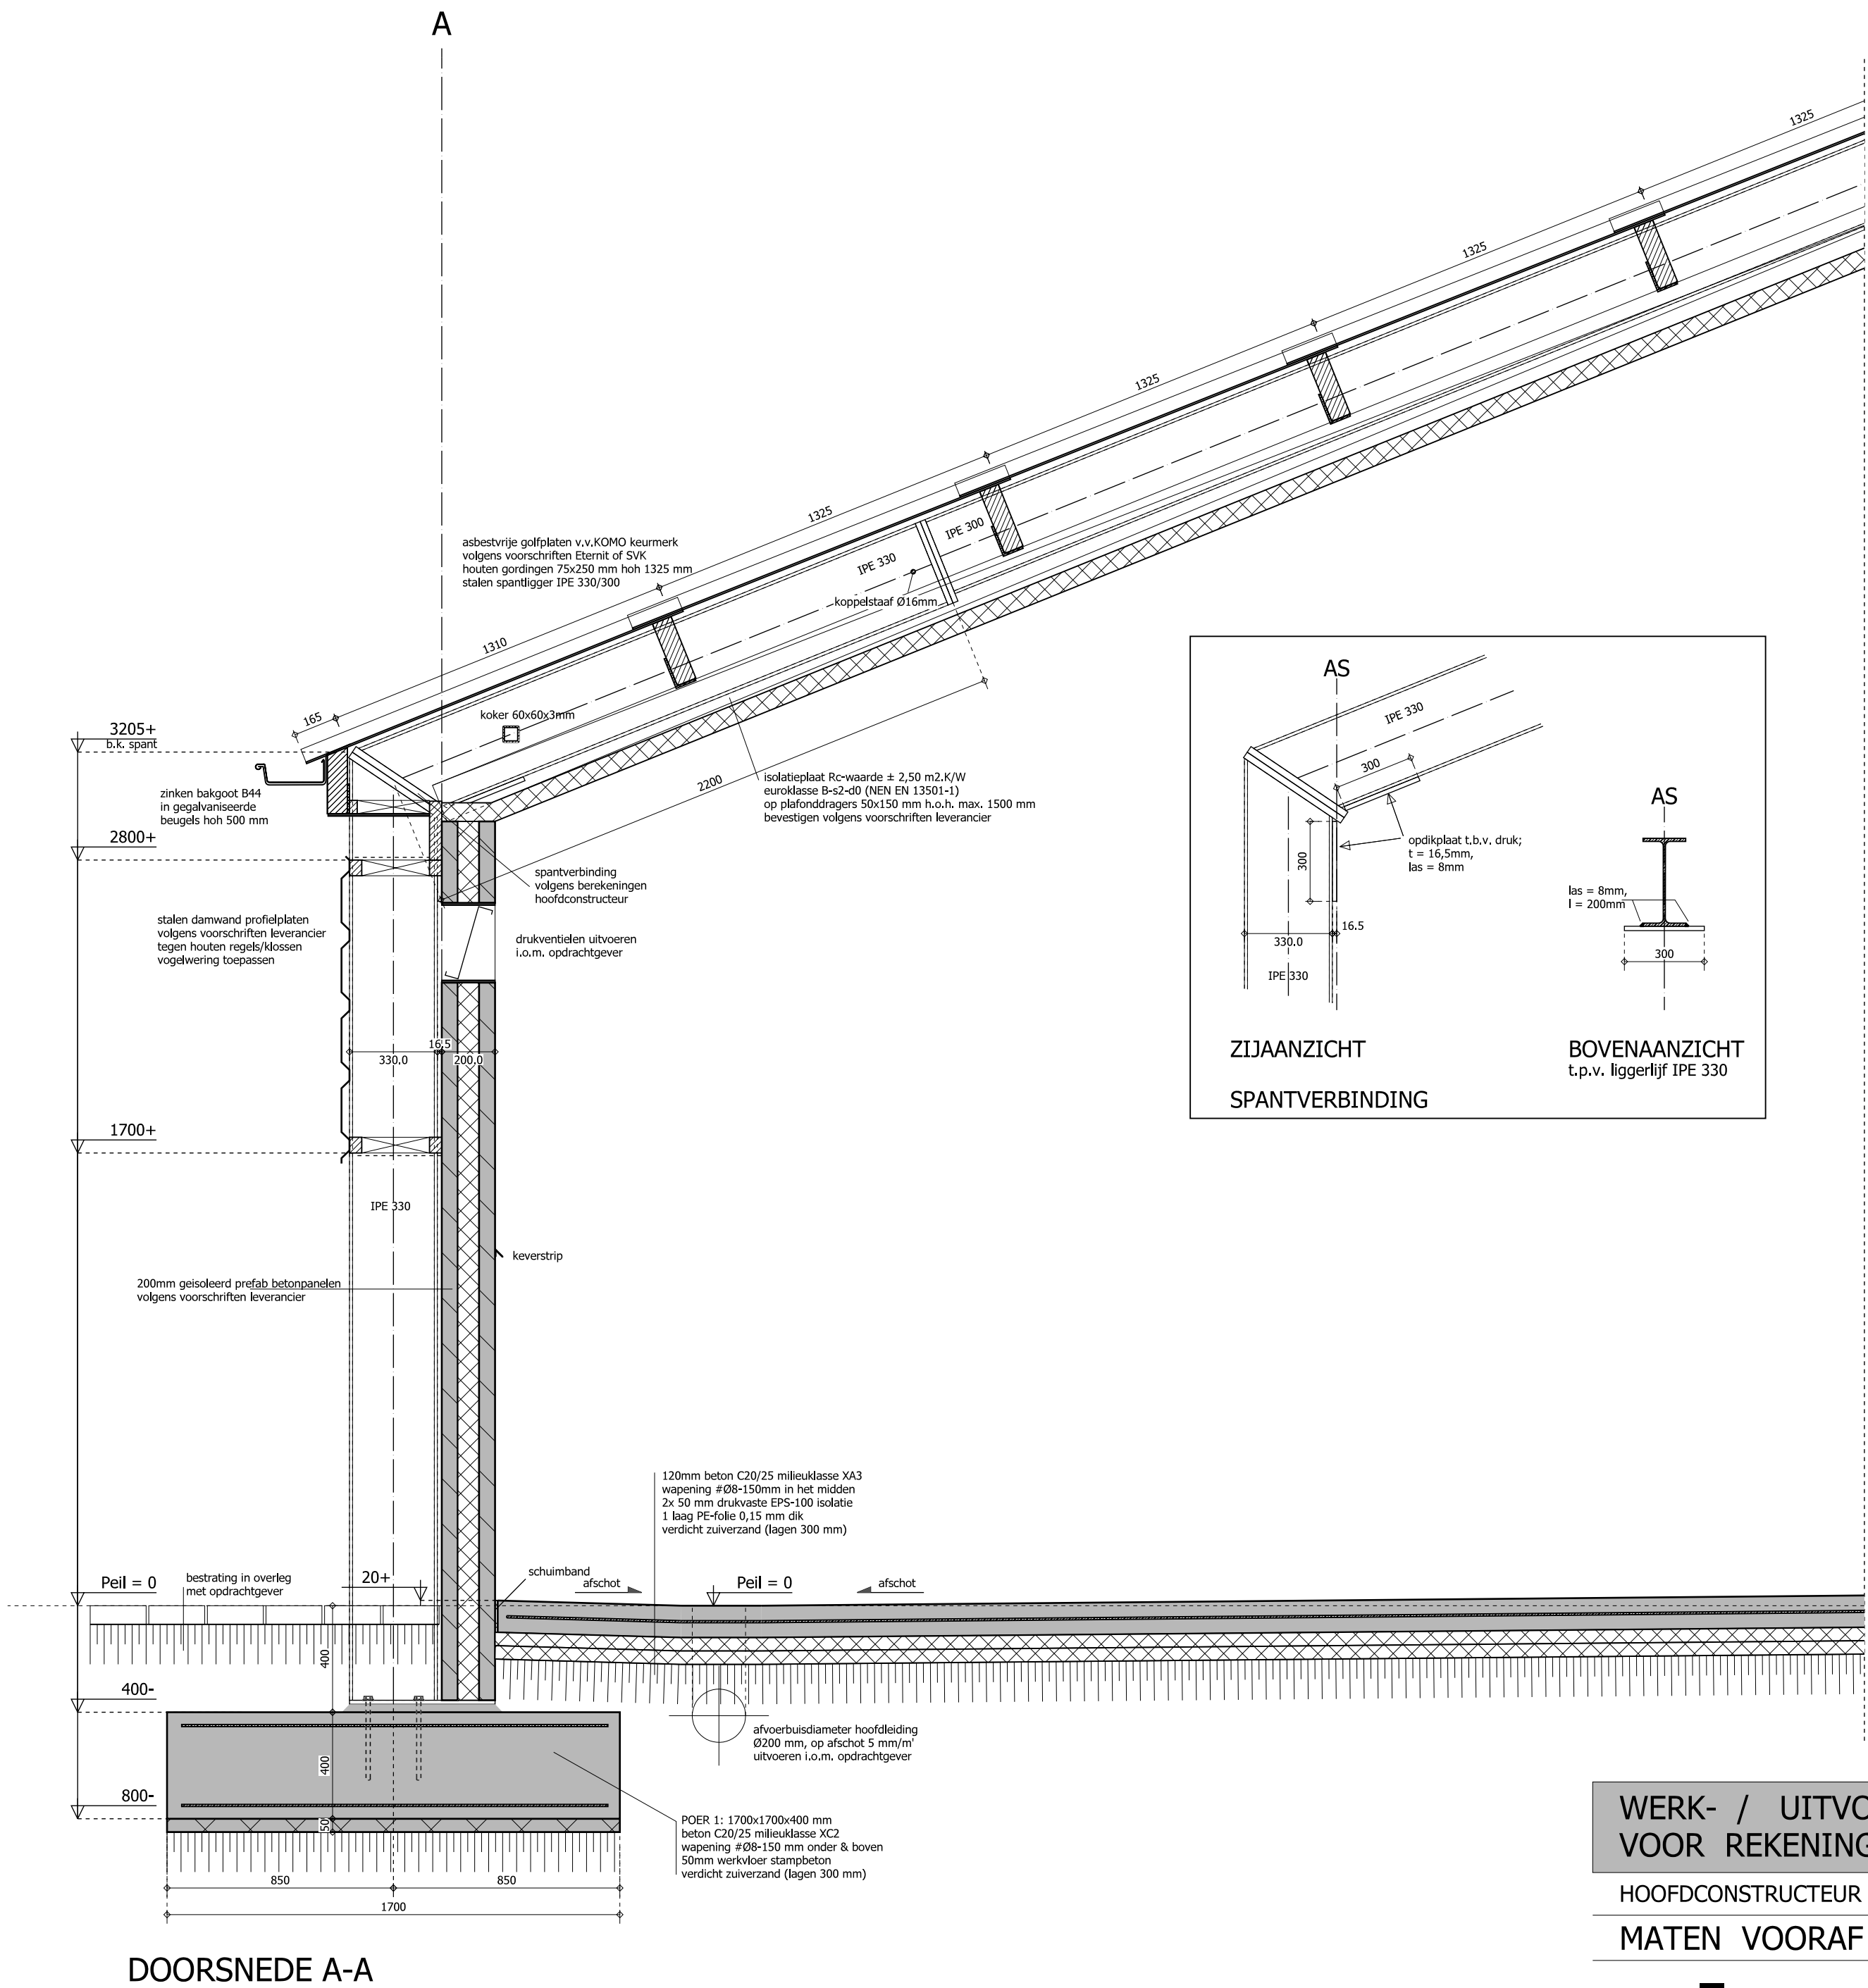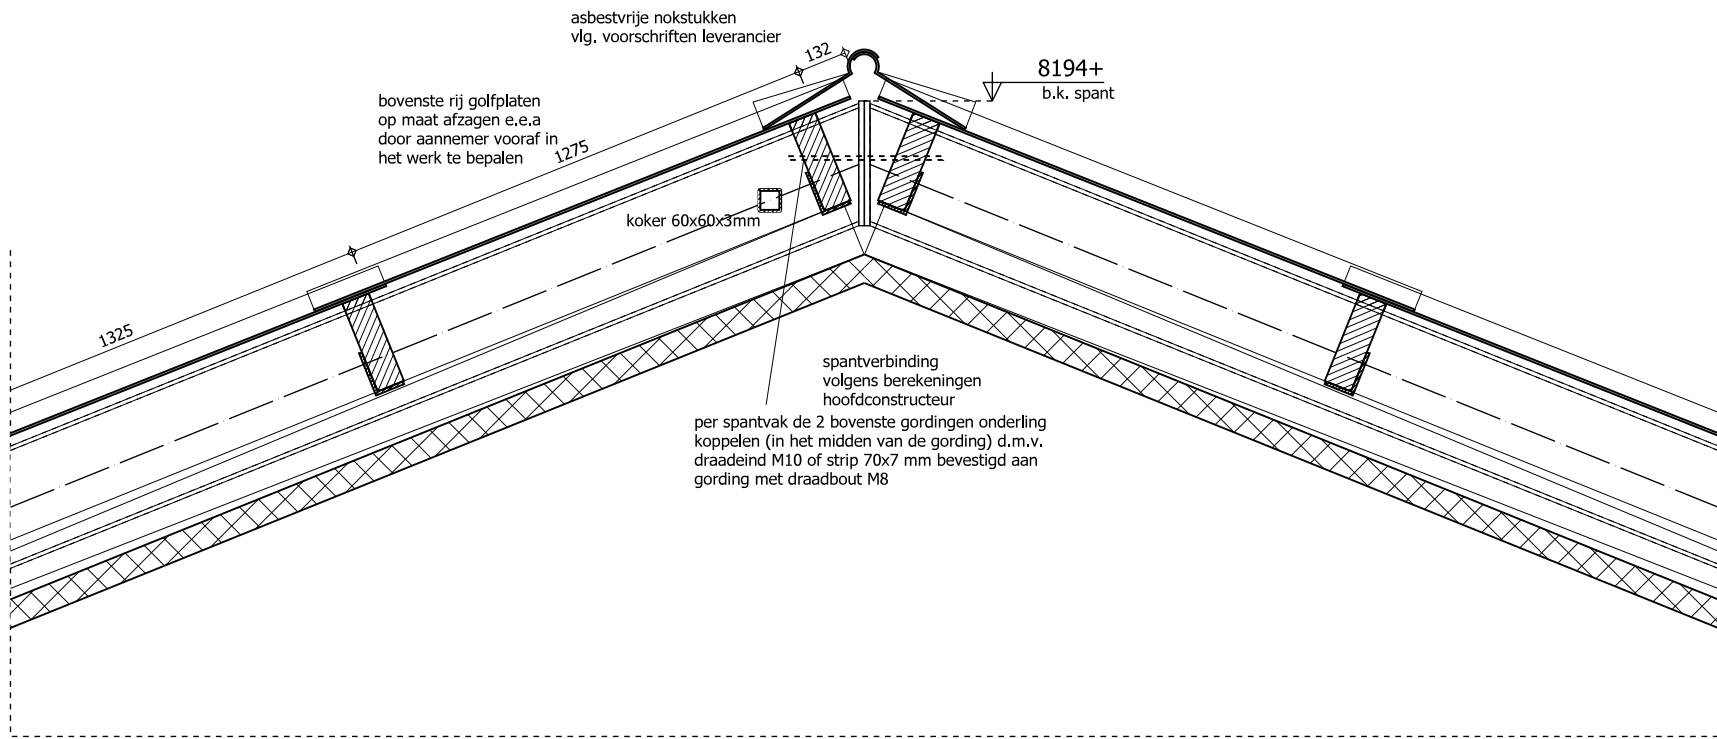

DOORSNEDE A-A

WERK- / UITVOERINGSTEKENINGEN DOOR EN
VOOR REKENING VAN AANNEMER TE VERZORGEN

HOOFDCONSTRUCTEUR = SIGMA ENGINEERING BV
MATEN VOORAF IN HET WERK TE CONTROLEREN

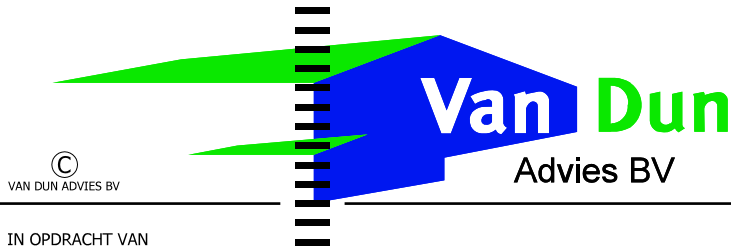

IN OPRACHT VAN W.J.M. Vermeiren Boschoven 21 5131 NB Alphen	PROJECT 93224-A010	WIJZIGINGEN
TELEFOON 013-5082491	TEKENAAR MS / BK	1 ^e .
TEKENING Bestektekoning 3	SCHAAL 1:100 / 1:20	2 ^e .
ONDERWERP Nieuw te bouwen vleeskuikenstal aan het Klein Bedaf 7 te Baarle-Nassau	BLAD 3-03	3 ^e .
	DATUM 09-08-2013	4 ^e .