
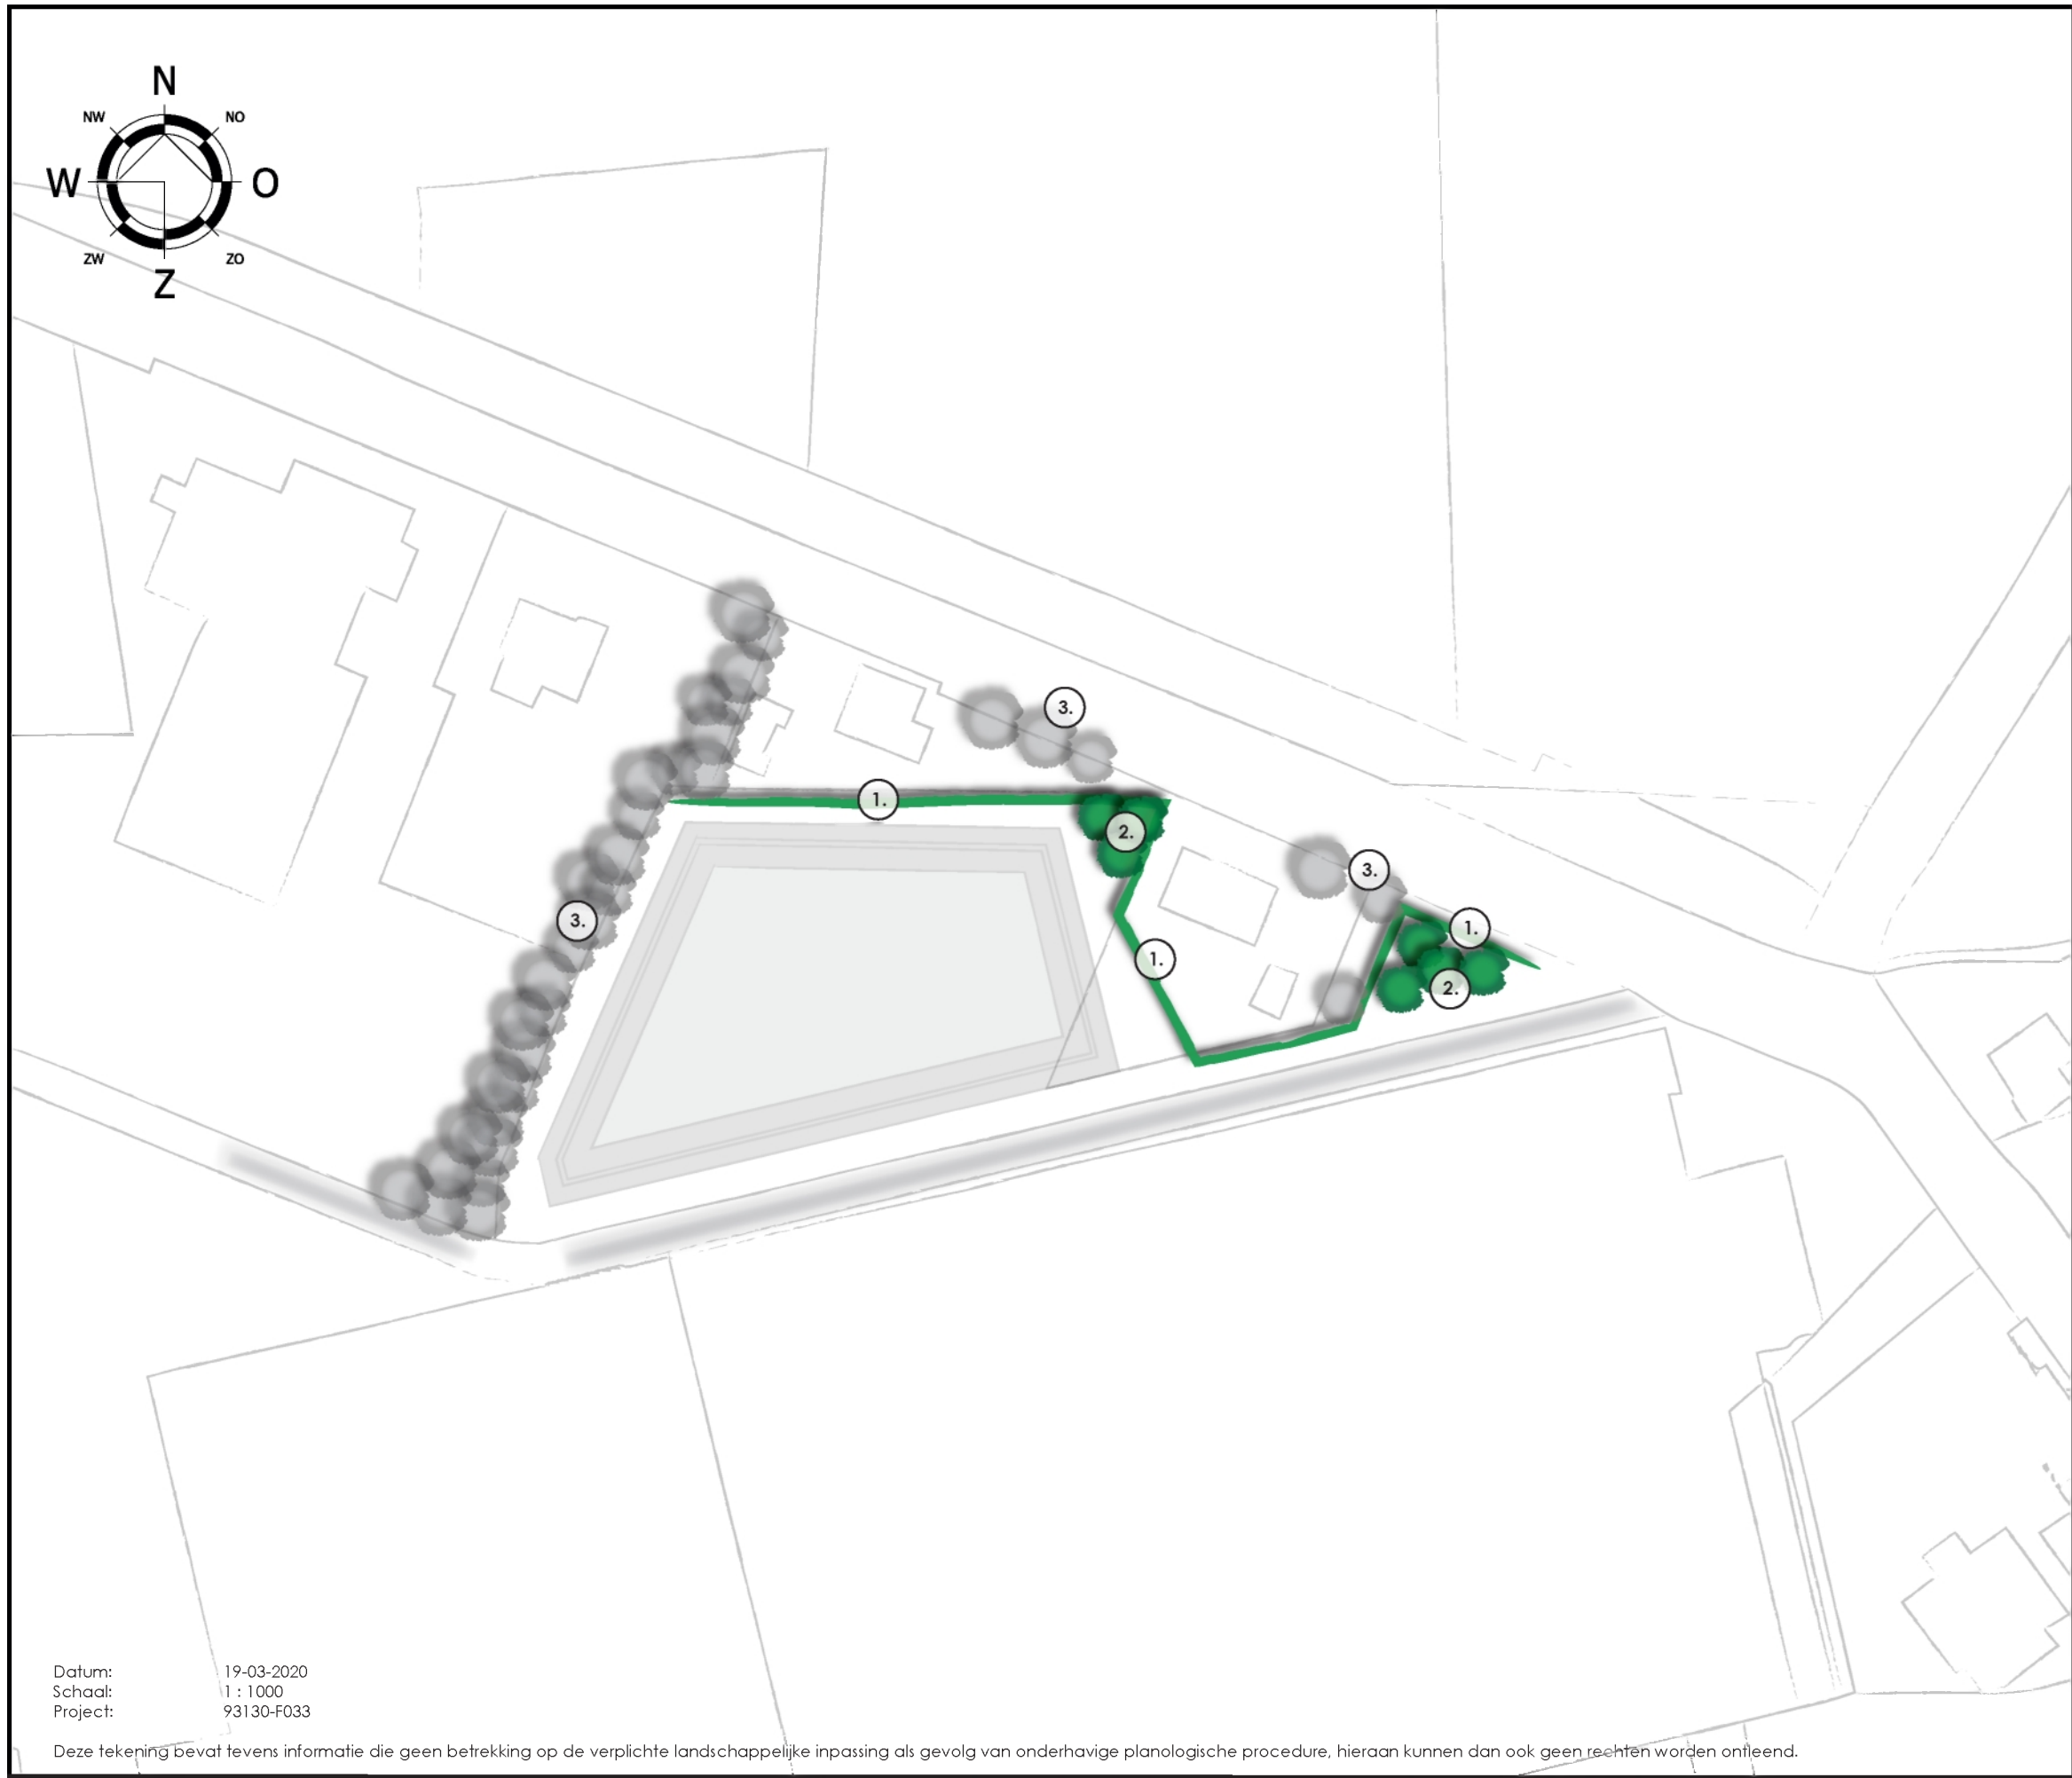


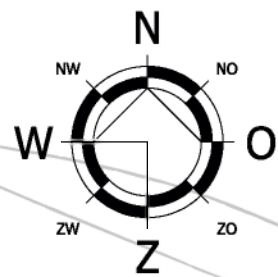

Datum: 19-03-2020
Schaal: 1 : 1000
Project: 93130-F033

Deze tekening bevat tevens informatie die geen betrekking op de verplichte landschappelijke inpassing als gevolg van onderhavige planologische procedure, hieraan kunnen dan ook geen rechten worden ontleend.

BEPLANTINGSPLAN

1. Te handhaven bestaande beukenhaag (bestaande hoogte als maximum)			
	m ¹	st / m ¹	aantal
plantmateriaal:	180	3	540
Gewone beuk (Fagus sylvatica)			
2. Aan te planten landschapsbomen			
Plantmateriaal (10-12), a-select:			aantal
Zomereik, Zwarte els, Ruwe berk, Gewone beuk, Hollandse linde,			7
Walnoot, hoogstam fruit en/of vergelijkbaar inheems			
3. Bestaande landschapselementen derden			