

40

63-48

GEMEENTE BAARLE-NASSAU

BOUWVERGUNNING

Burgemeester en wethouders van Baarle-Nassau;
gezien het verzoek van A. Jacobs,
wonende te Baarle-Nassau, Visweg 2,
om vergunning tot het bouwen van

e e n k i p p e n h o k

op het perceel, gelegen onder de gemeente Baarle-Nassau, plaatselijk bekend

Visweg,

kadastraal bekend gemeente Baarle-Nassau,

Sectie C., Nr. 163;

gelet op de bepaling in artikel 6, eerste lid, sub a van de woningwet;

mede gelet op de bepalingen van de bouwverordening voor de gemeente Baarle-Nassau;

b e s l u i t e n ;

aan-----A. J A C O B S----- voornoemd
de gevraagde vergunning te verlenen volgens bijbehorende tekening en verdere bescheiden, onder de voorwaarde(n):


a. ~~dat alsnog ter beoordeling wordt ingediend een tekening van de voorgevel op schaal 1:20 in drievoud met horizontale en verticale doorsnede, waarin aangegeven zijn de materialen met hun kleuren, alsmede de kleuren van het schilderwerk, en de berekening van de gewapend beton en holle baksteenconstructies.~~

b. onder de voorwaarde dat als dakbedekking zwartgekleurde golfplaten zullen worden gebruikt.

Baarle-Nassau. 6 juni 1963,

BURGEMEESTER EN WETHOUDERS VOORNOEMD,

De Secretaris,

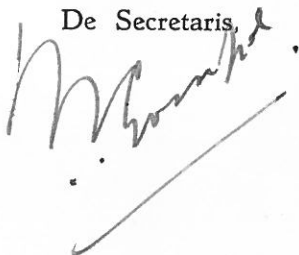


De Burgemeester,




Bouwkosten f 9.200.-

Leges f 48.-

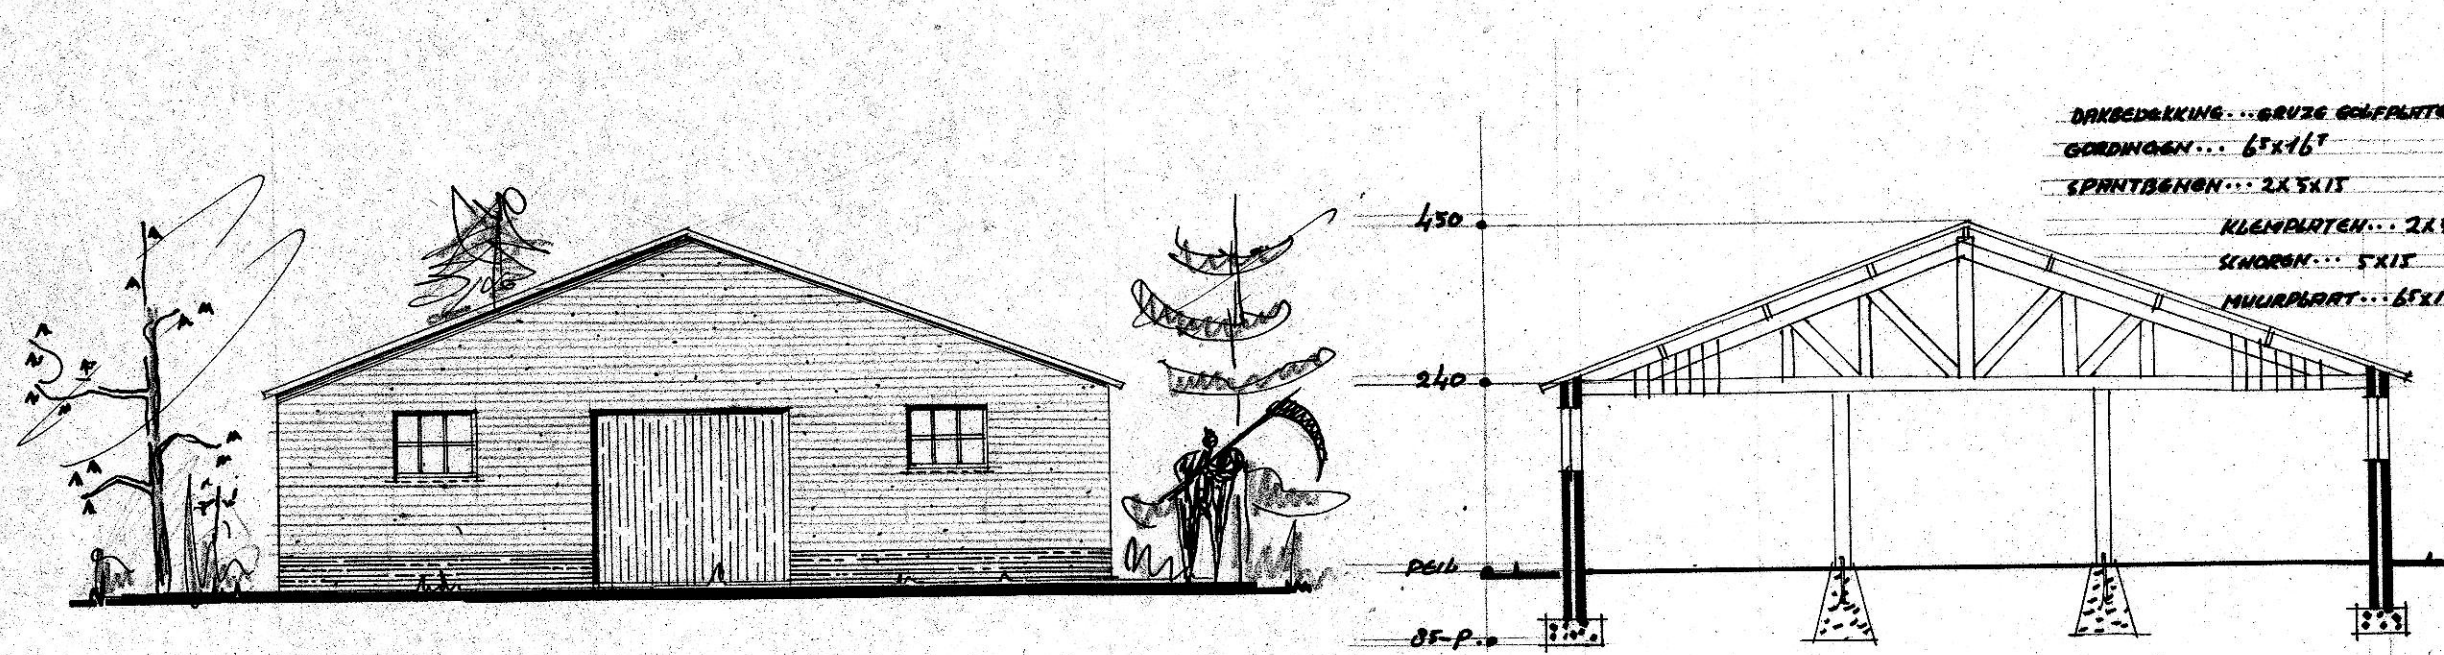


VOORGEVEL.


DOORSN.

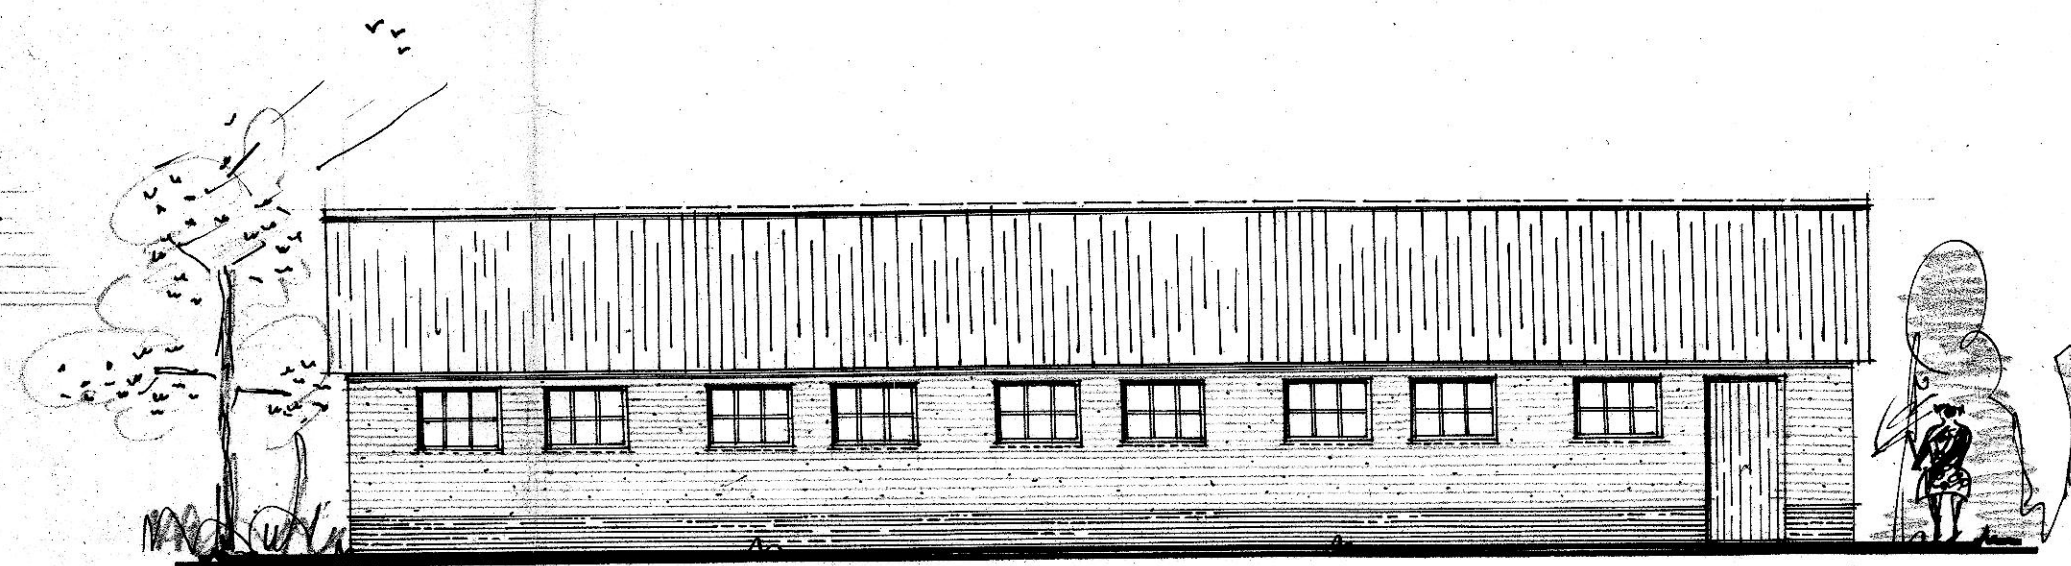


ZIJGEVEL.

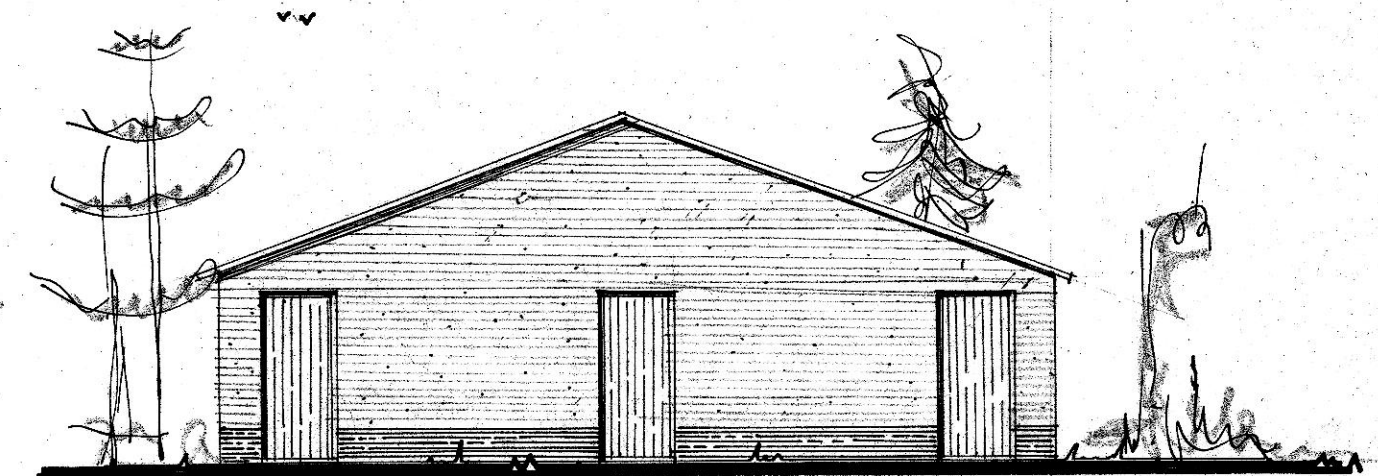


ACHTERGEVEL.

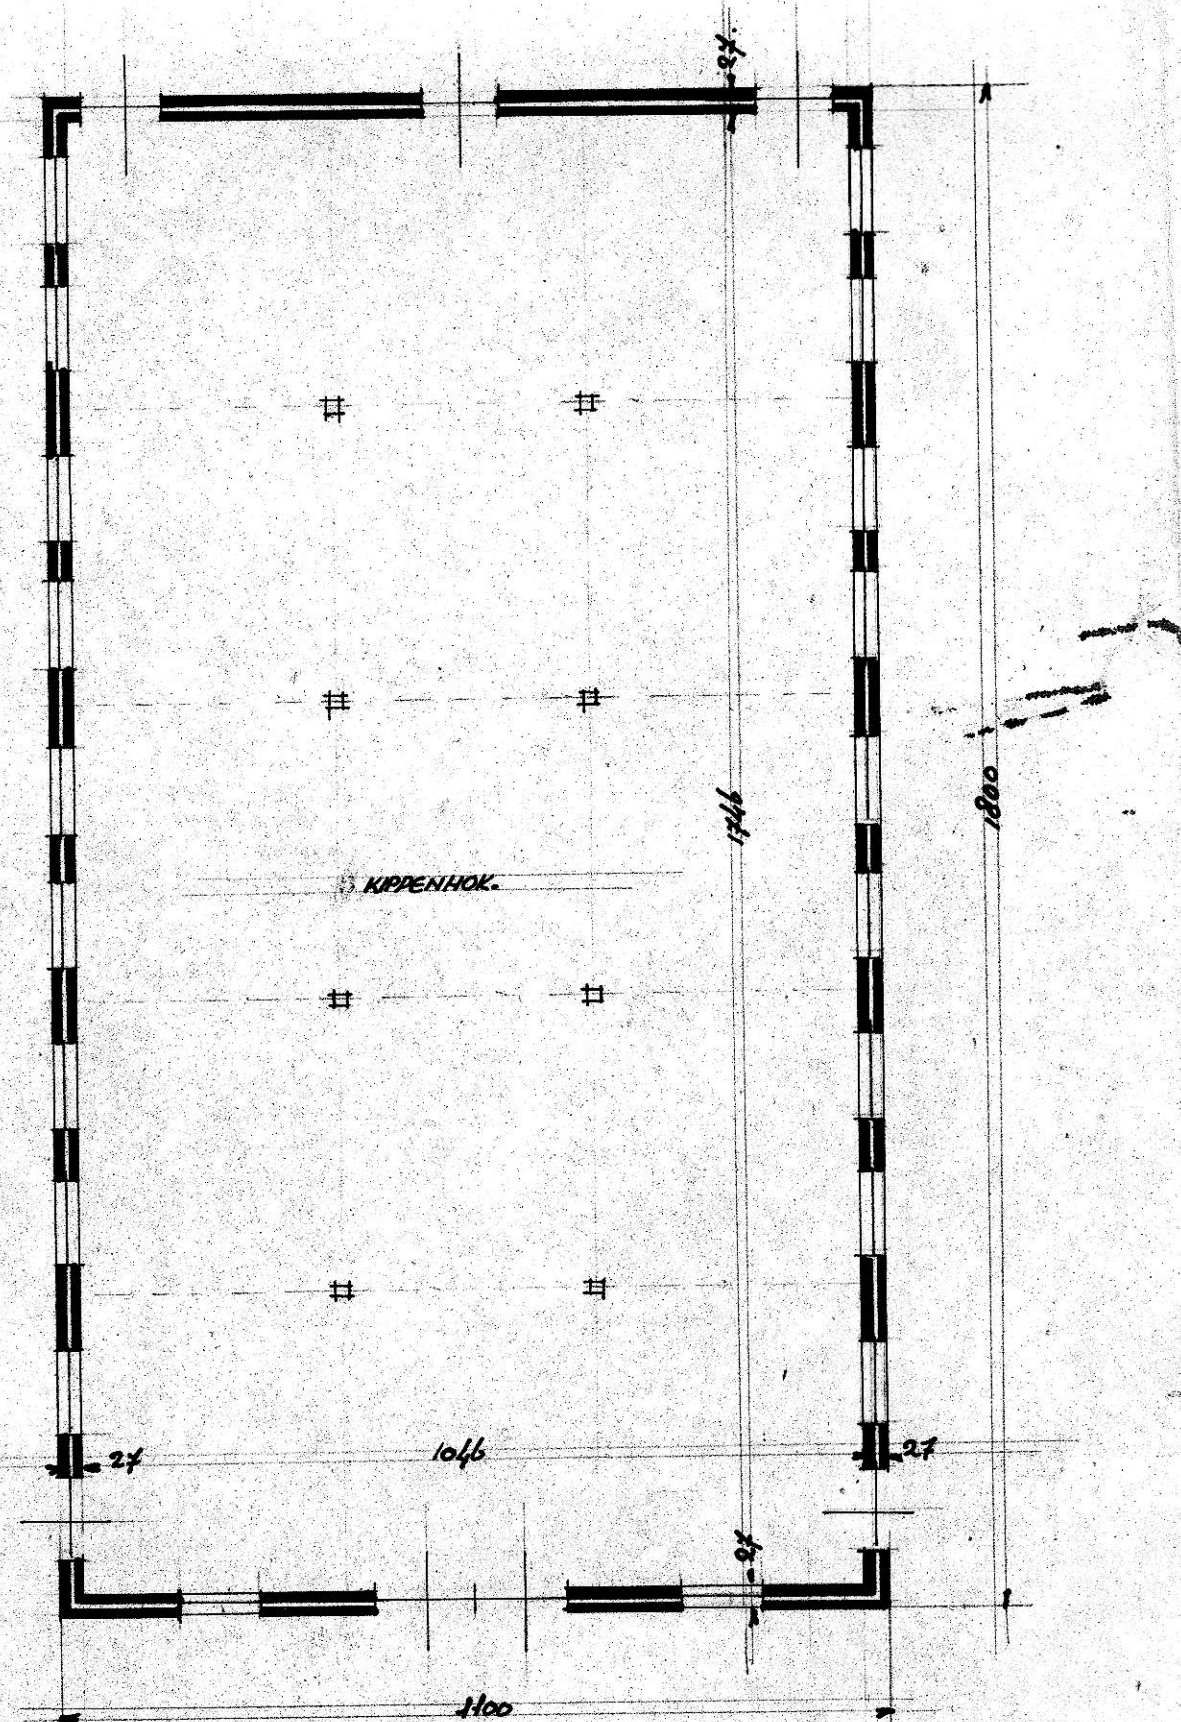


BEG. GROND.

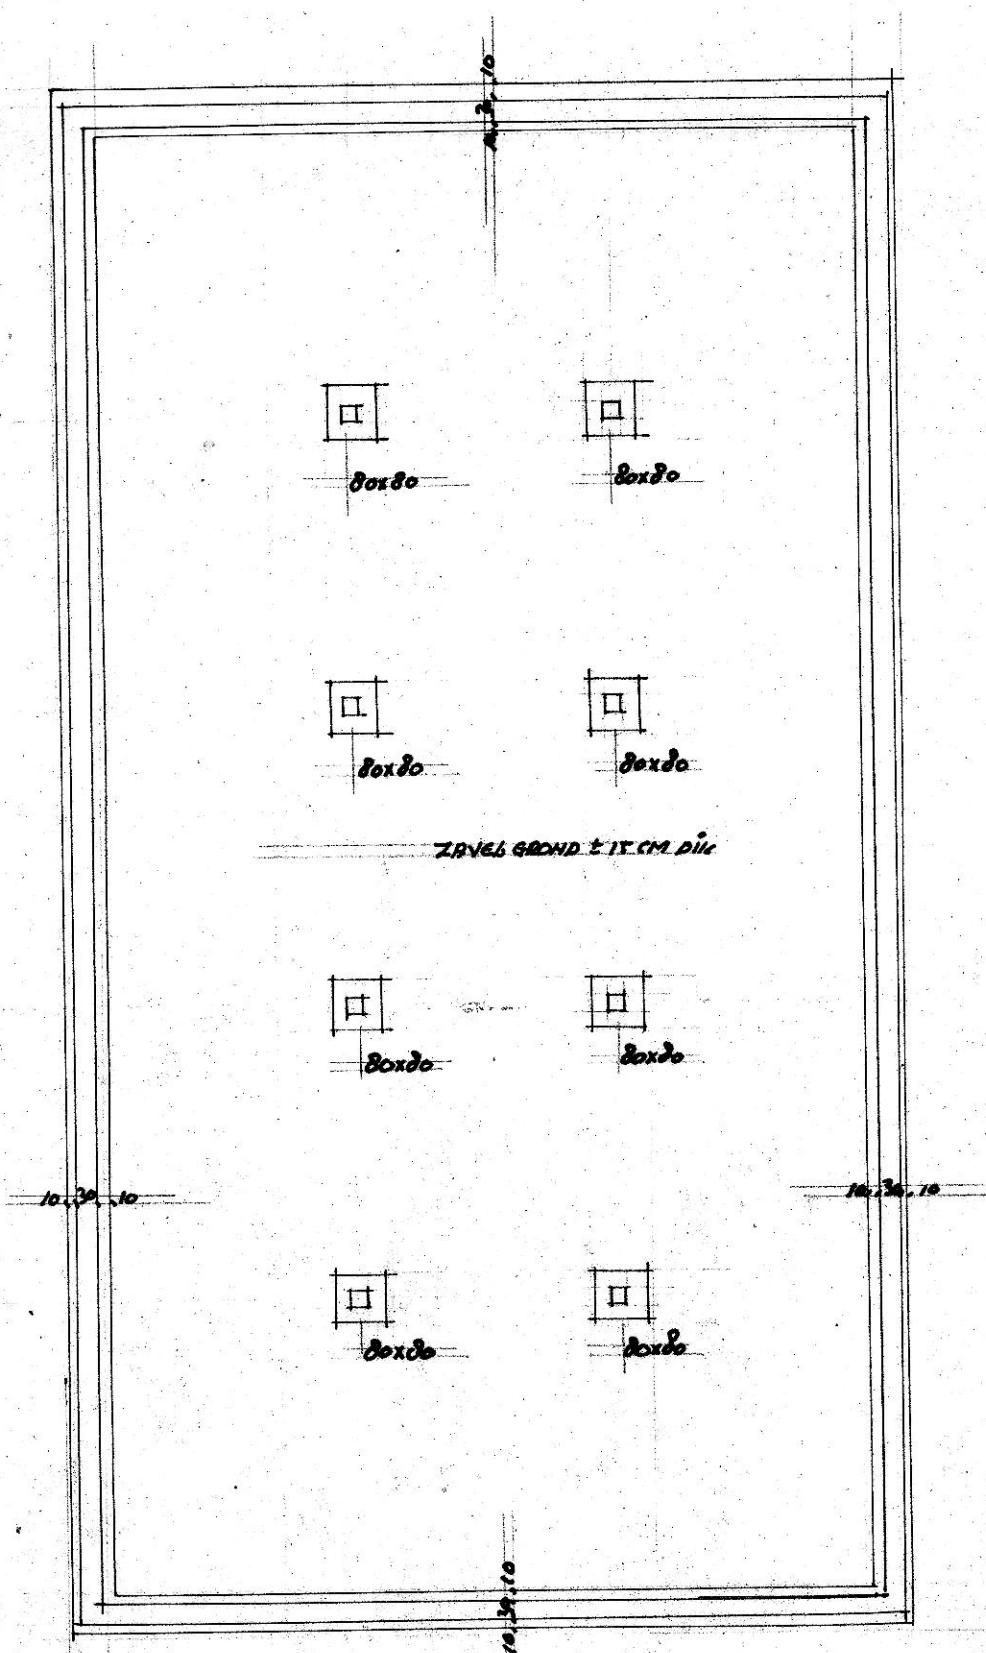


FUNDERING.

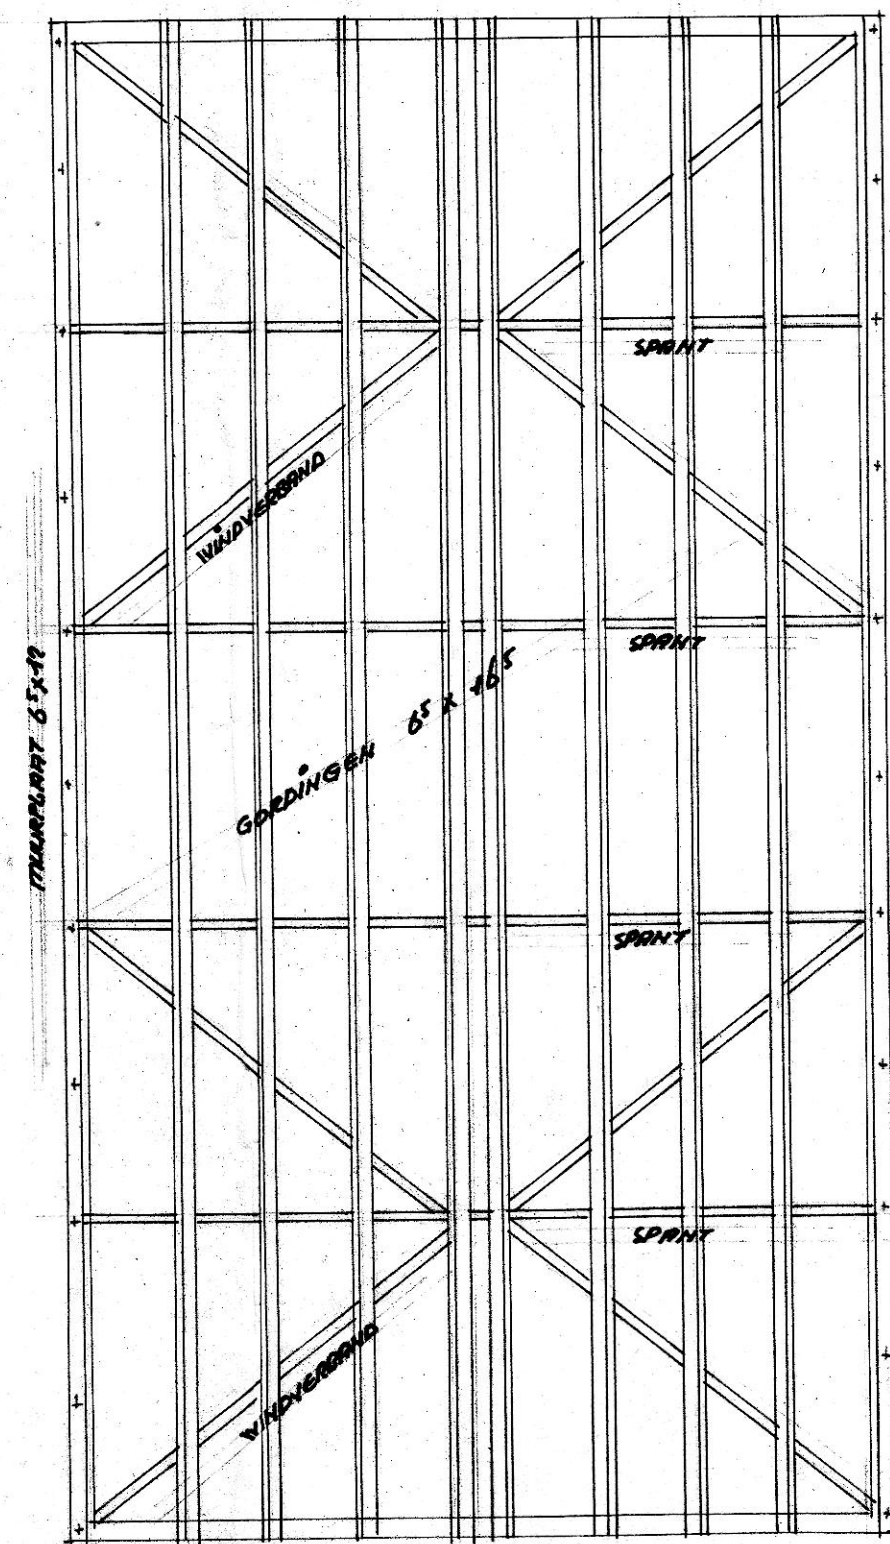

KAPPLAN.

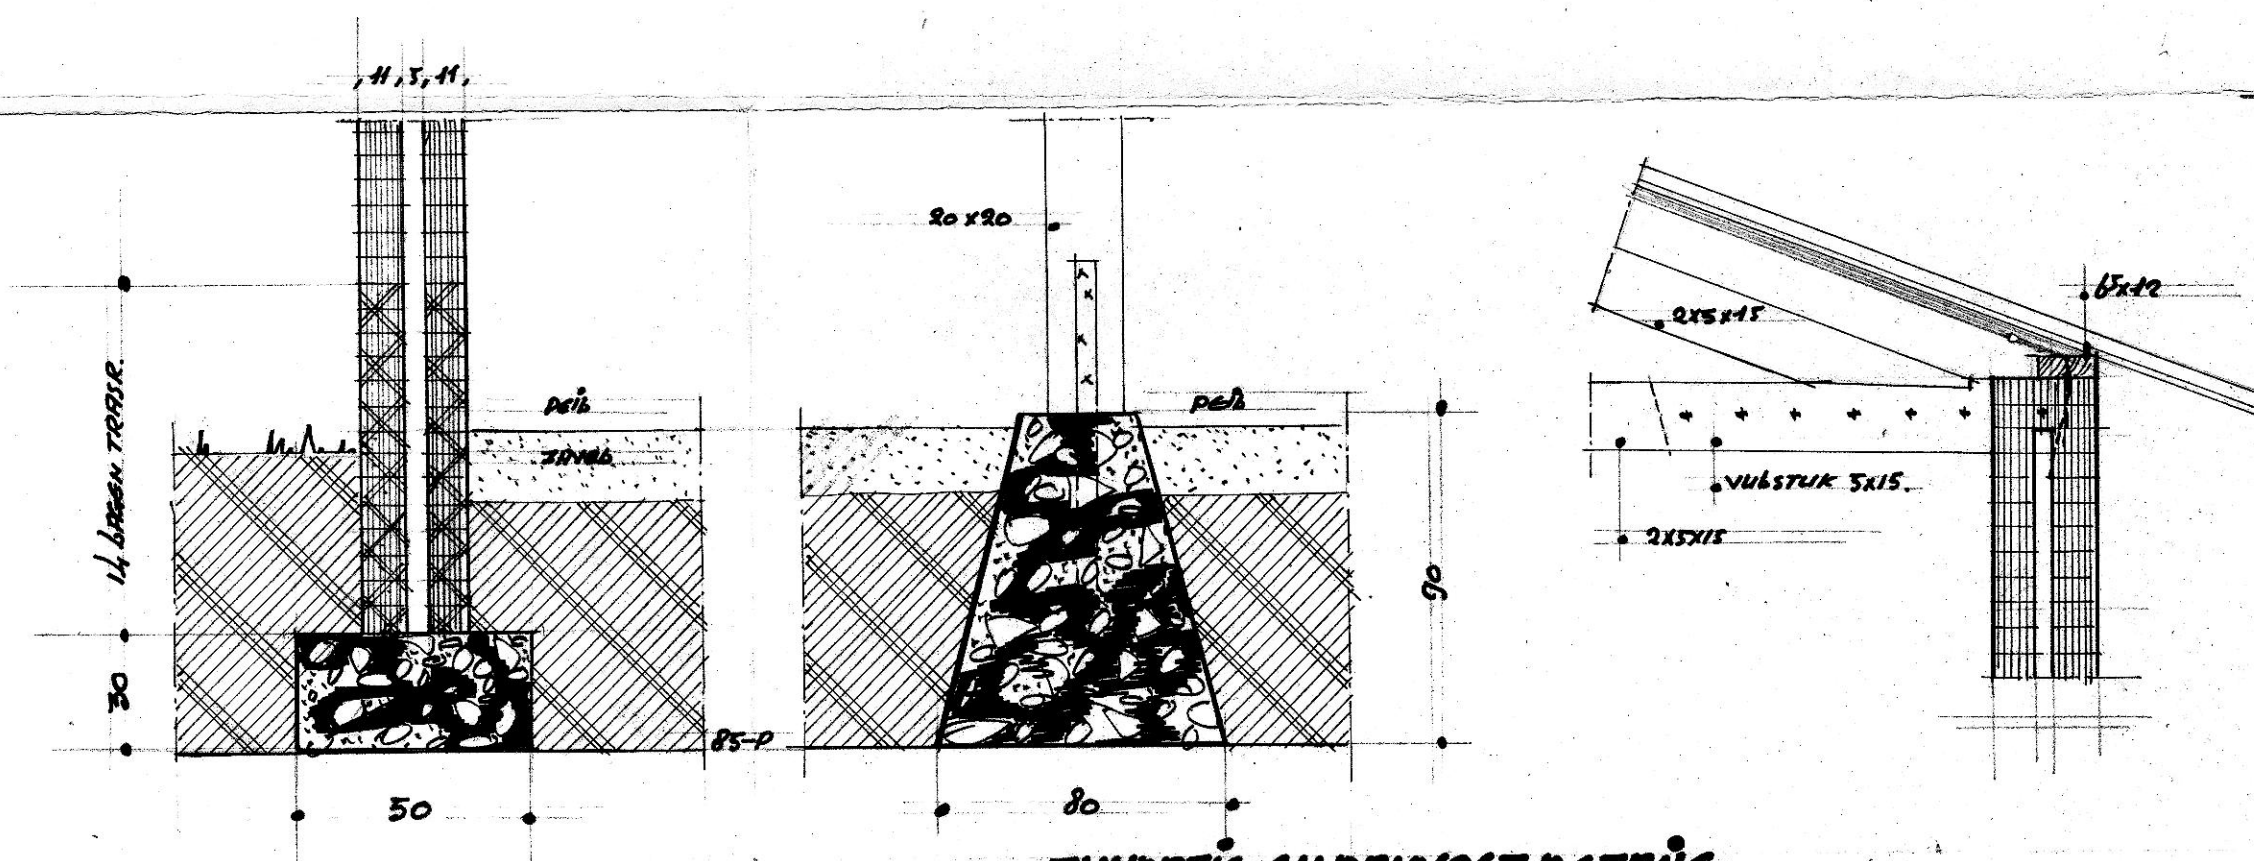

FUNDATIE EN DAKVOET DETAILS.

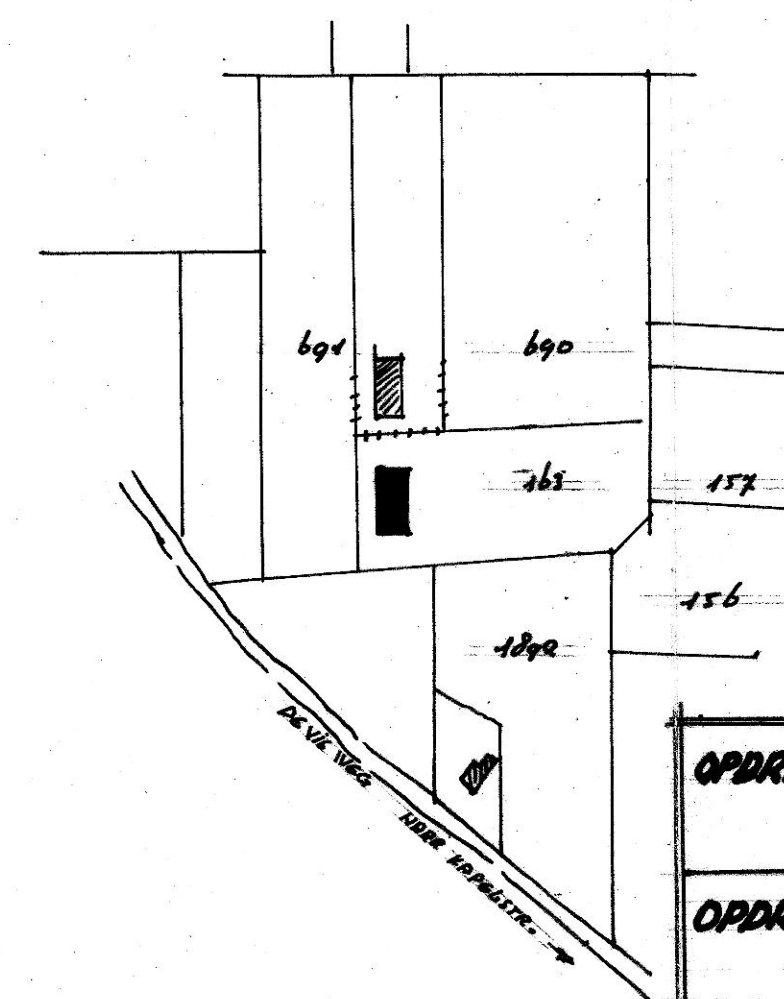

SITUATIE GEM. BAARLE-NASSAU.
SECTIE C. N° 163.

BEHOORT BIJ BESLUIT VAN
BURGEMEESTER EN WETHOUDERS
VAN BAARLE-NASSAU, d.d. 6 juni 1963
MIJ BEKEND,
DE SECRETARIS,
M. G. G. G.

OPDRACHT. HET BOUTEN VAN EEN KIPPENHOK DE VISVEG TE BAARLE-NASSAU.		
OPDRACHTGEVER. R. J. JACOBS VISVEG BAARLE-NASSAU.		
DE EIGENHAAR R. J. JACOBS DE VISVEG BAARLE-NASSAU.	DE AANNEMER	DE ARCHITECT. J. VERHOEVEN. CHIRAKENEG 9 BAARLE-NASSAU.
SCHAAL. 1:100 1:20	DATE. 29-5-63	OPM. 5-6-63