




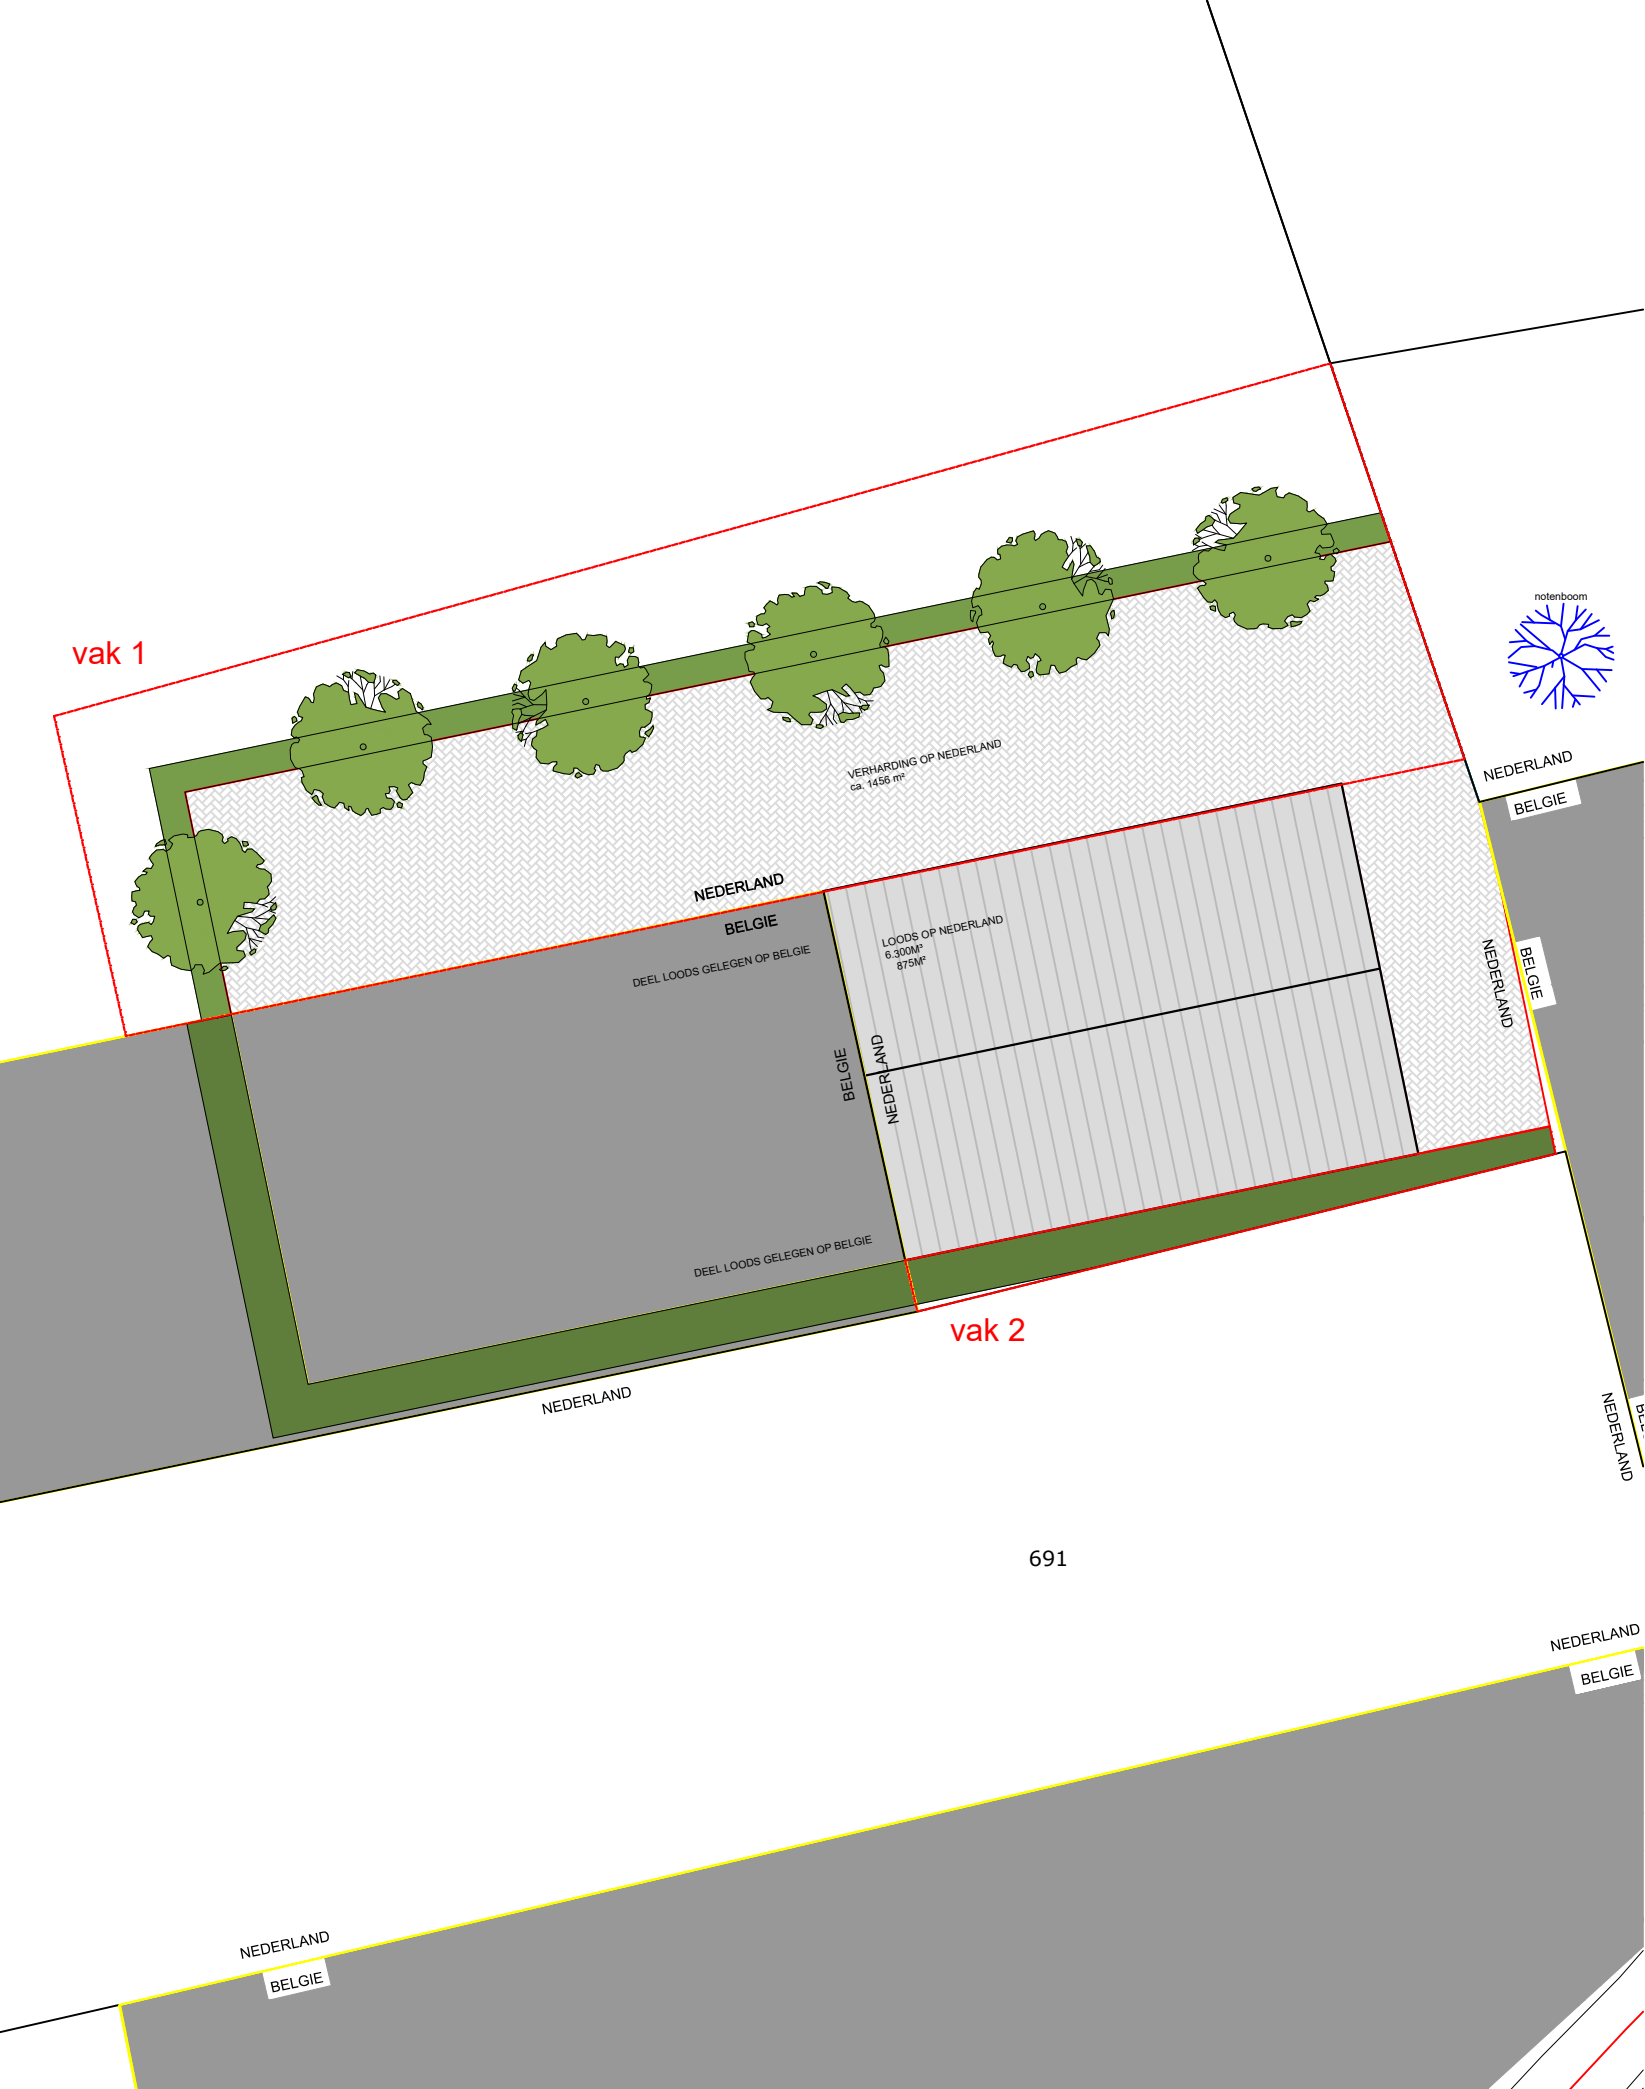

Landschappelijke inpassing vak 1:
knip- en scheerheg met bomenrij

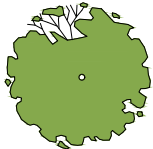


landschapsboom in rij, 6 stuks met plantafstand 15m
soort: Acer campestre (veldesdoorn)
plantmaat: 18-20cm ho (hoogstam)

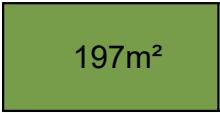


knip- en scheerheg 1m hoog, 2m breed.
soort: Fagus sylvatica (beuk)

Landschappelijke inpassing vak 2:
houtwal met opgaande begroeiing

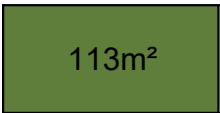

hakhoutsingel met opgaande begroeiing van inheemse struiken
soorten: Corylus avellana (20%), Crataegus monogyna (20%),
Rhamnus frangula (20%), Amelanchier lamarckii (20%)
en Prunus padus (20%)

Landschappelijke inpassing =
vak 1 + vak 2 = 310m²

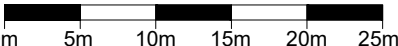Compositie 5 stedenbouw bv	Compositie 5 stedenbouw bv Boschstraat 35 4811 GB Breda telefoon 076-5225262 e-mail info@c5s.nl website www.c5s.nl	Visweg ong. te Baarle-Nassau	
	 Schaal : 1:500 Papierformaat: A3 	Landschappelijke inpassing	
		Opdrachtgever	: Dhr. W.A.M. Jacobs & Mevr. M.C.J.A. Jacobs-Maes
		Projectnummer	: 180175
		Gemeente	: Baarle-Nassau
		Id./nr.	: 180175113
		Getekend	: 09-04-2020 JB
		Status	: ..