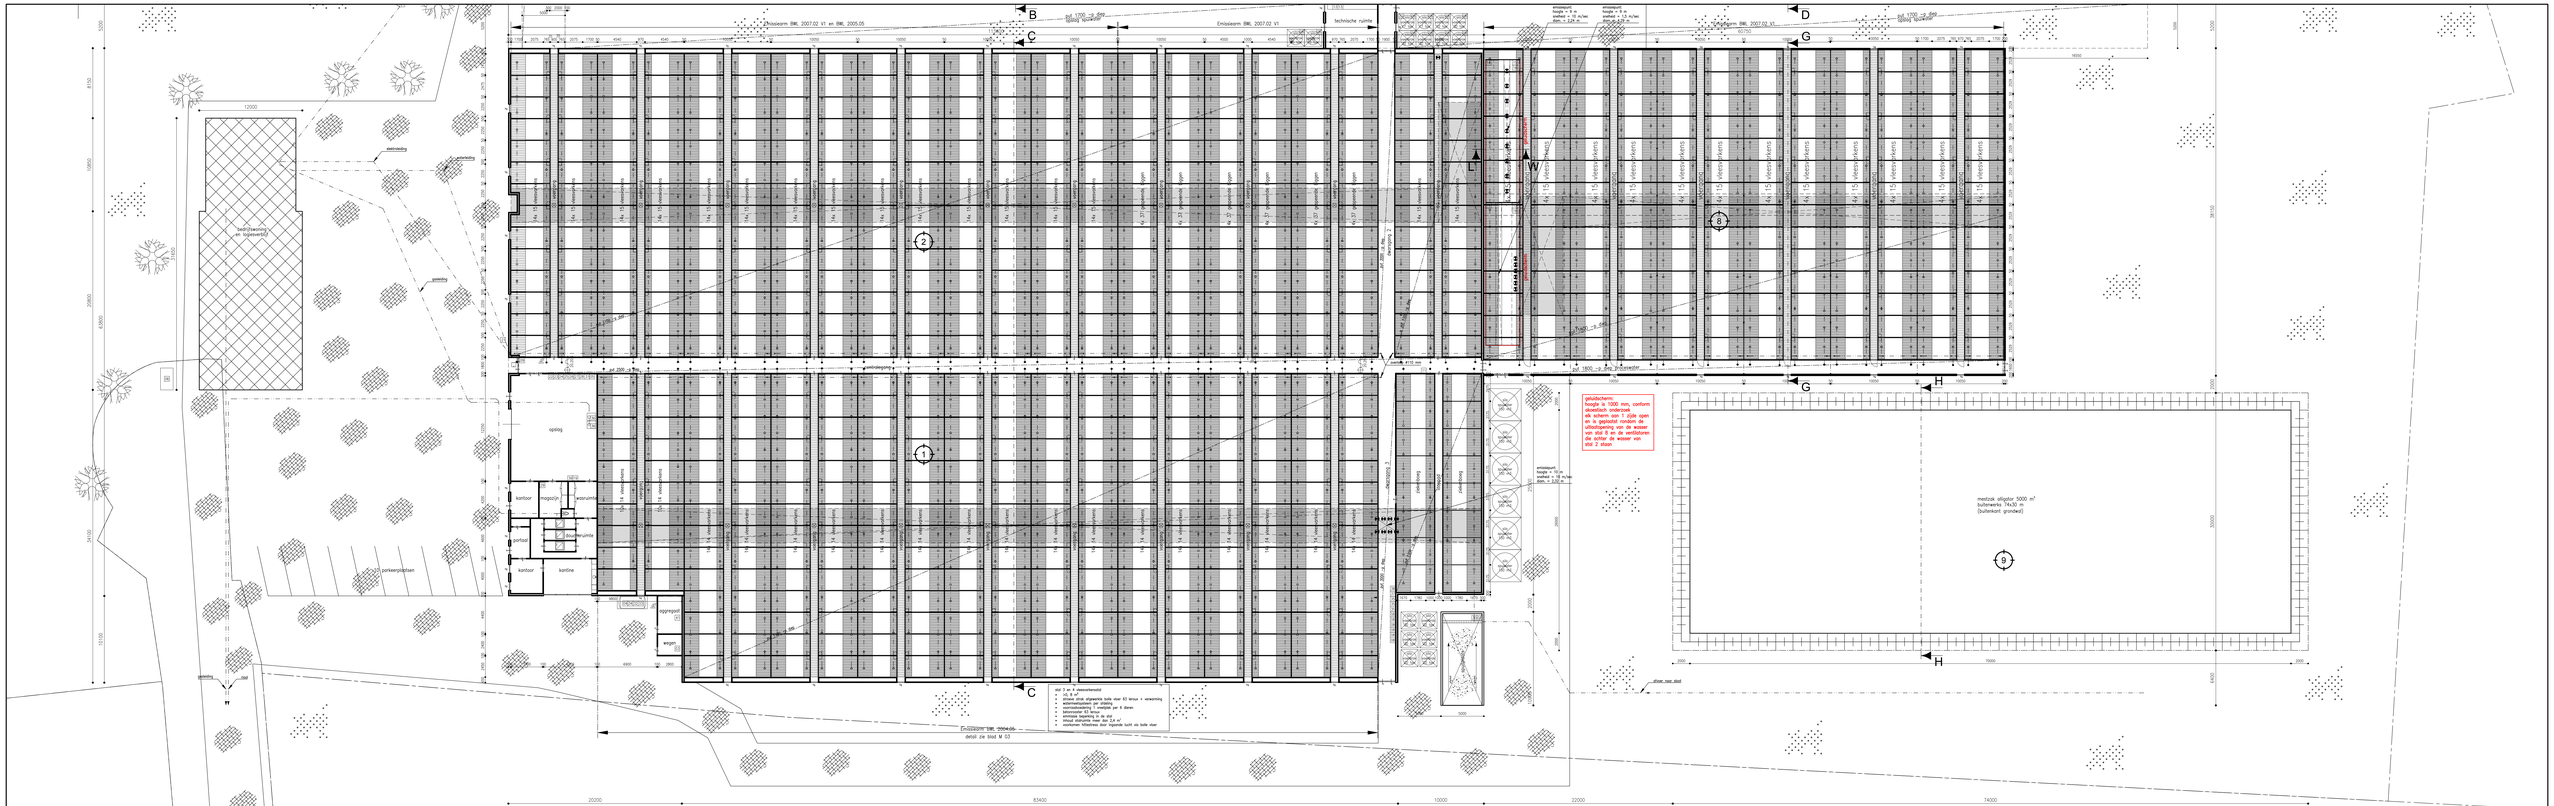
Emissiearm BWL 2007.02 V1 en BWL 2005.05
Emissiearm BWL 2007.02 V1
Emissieloos Huisvestingssysteem BWL 2006.06
put 1700 ø dpg
put 2200 ø fbg
put 1800 ø dpg
technische ruimte
opslag
kantoor
magazijn
wasruimte
gereedschap
douche/wc
kantine
opgang
weger
verkeersplaats
parkeerplaatsen
beplanting en lagewaterSLOOT
sloot
elektriciteit
verlichting
gasleiding
put 1700 ø dpg
put 1800 ø dpg brandwater
put 2200 ø fbg
mestzak uitgator 5000 m³
buitenwerks 74,50 m
(buitenkant grondwal)
dijk: golfplaten
bekleding: 40 mm. dupont
gordingen: hout
wanden: metselwerk bokstenen
vloeren: beton, cement dekvloer
roosters: prefab. beton elementen
putvloer: beton
ventilatiekanaal opp. min. 11 m2
ventilatieplafond
dakhoogteklep
scheiding van std. 4/11 tov 7/11
overloop
mestniveau
put onder landschappelijke inpassing
grondzog 300 mm
put opslag proces-water/opvangput
min. mestniveau in put
rooster #200 mm. afschot 3 mm./m.
doorsnede C–C
ventilatiekanaal opp. min. 20,2 m²
mest/urinair
put onder landschappelijke inpassing
grondzog 300 mm
put opslag proces-water/opvangput
doorsnede G–G
geluidscherm:
hoogte ≥ 1000 mm, conform akoestisch onderzoek
elk scherm aan 1 zijde open en is gesloten rondom de ventilatoren, met uitzondering van std. 8 en de ventilatoren die achter de wasser van std. 2 staan
geluidscherm met een hoogte van 1000 mm, uitvoering conform akoestisch onderzoek
uitblaas bij std. 2
inblaas bij std. 8
doorsnede L–W
(stal 4 en 5)
doorsnede L–W
(stal 2 en 8)
Renvooi objecten
01 schakelaar beregeningspomp
02 draaiegang, shiver naar put, shiver naar sloot
03 weger 3 wk.
04 vst. petroleum op lekbak 60 l.
05 kast bestrijdingsmiddelen 50 l.
06 kadaverrandaobdachts
07 spuiwaterput 40 m3
08 voerrijder 0,75 kW. 45 stuks
09 meterkast
10 waterbron 13,x. brandweer
11 meetpomp 2,5 kW.
12 grondwaterpomp 15 kW.
13 pomp luchtwasser 2,2 kW. 7 stuks
14 luchtwasser 3 kW. 7 stuks
15 frequentiegelaar 10 kW. 7 stuks
16 dompelpomp 0,75 kW. 7 stuks
17 circulatiepomp 2,2 kW.
18 hogedrukreiniger 2,5 kW.
19 hogedrukreiniger 3 kW.
20 stroboratoriumer 750 l.
21 ladstatie 4,5 kW.
22 stijgbal 1,6 kW.
23 compressor 2,2 kW.
24 zijgmachine 0,4 kW.
25 boormachine 0,8 kW.
26 kolomboormachine 2,2 kW.
27 diverse handgereedschap totaal 7 kW.
28 kast dierengeneesmiddelen 10 kg.
29 dubbele shiver met stop
30 hetelucht4zaan 22 kW.
31 vst. smeermiddel op lekbak 60 l.
32 vst. afgelopen olie op lekbak 60 l.
33 tank dieselolie op lekbak 3000 l.
34 voermachine 3 kW. 5 stuks
35 verwarming 45 kW. 2 stuks
36 voerweger 1,75 kW. 5 stuks
37 compressor 2,5 kW.
38 kast reinigingmiddelen 60 l.
40 kadaverkoeling 1 tlk. 3 stuks
41 noodstroomaggregaat 60 kW.
Renvooi algemeen
betonnen / houten / kunststof / roamkozijn met glas
kozijn en deur
muur met spouw 100–70(100)–100 mm. breed
muur 100 mm. breed
betonnen vloer
erfverharding d.m.v. klinkers
erfverharding d.m.v. beton
Renvooi symbolen
drinkbak
schrobput/kolk
dhvoerpijp
centrale mestafsluiter
centrale waterafsluiter
dishfmalaag/meetventilator
brandblusser (poeder, inh. 12 l.)
ventilator 1400 m³/u /min.
kraan met slang (Ø20, 20 m.) met straalpijp (ø6)
gegevens ruimten
pos. nr. | kraanzuigers: plaatsen / dieren | geopende biggen: plaatsen / dieren | guste/dragzeugen: plaatsen / dieren | vleesvarkens: plaatsen / dieren | opfokzeugen: plaatsen / dieren | beren: plaatsen / dieren | ventilatoren: Ø30 | Ø35 | Ø40 | Ø50 | Ø60 | vermogen: ventilatoren | thermisch | verbranding | elektrisch | mestopslag: vast | gier | opmerkingen
1 | – | – | – | – | – | – | 3416 | 3416 | – | – | – | – | – | – | – | – | 8 | 12 kW. | 112 kW. | 60 kW. | 43,85 kW. | – m³ | 250 m³ | –
2 | – | – | 3108 | 3108 | – | – | 3360 | 3360 | – | – | – | – | – | – | – | – | 9 | 13,5 kW. | – kW. | – kW. | 4,5 kW. | – m³ | 250 m³ | –
3 | – | – | 13500 | 13500 | – | – | – | – | – | – | – | – | – | – | – | – | 7 | 10,5 kW. | – kW. | – kW. | 27,6 kW. | – m³ | 4040 m³ | –
4 | 280 | 280 | – | – | 90 | 90 | 240 | 240 | 240 | 240 | – | – | – | – | – | – | 7 | 10,5 kW. | – kW. | – kW. | 19,75 kW. | – m³ | 3100 m³ | –
5 | – | – | – | – | 1016 | 1016 | – | – | – | – | 2 | 2 | – | – | – | – | 7 | 10,5 kW. | – kW. | – kW. | 18,6 kW. | – m³ | 3100 m³ | –
6 | 392 | 392 | – | – | – | – | – | – | – | – | – | – | – | – | – | – | 7 | 10,5 kW. | – kW. | – kW. | 15,95 kW. | – m³ | 3024 m³ | –
7 | – | – | – | – | 968 | 968 | – | – | – | – | – | – | – | – | – | – | 7 | 10,5 kW. | – kW. | – kW. | 15,2 kW. | – m³ | 2912 m³ | –
8 | – | – | – | – | – | – | 2520 | 2520 | – | – | – | – | – | – | – | – | 6 | 9 kW. | – kW. | – kW. | 25,5 kW. | – m³ | 2100 m³ | –
9 | – | – | – | – | – | – | – | – | – | – | – | – | – | – | – | – | – | – kW. | – kW. | – kW. | – kW. | – m³ | 5000 m³ | –
totalen | 672 | 672 | 16608 | 16608 | 2074 | 2074 | 9536 | 9536 | 240 | 240 | 2 | 2 | – | – | – | – | 58 | 87 kW. | 112 kW. | 60 kW. | 173,35 kW. | – m³ | 23776 m³ | –
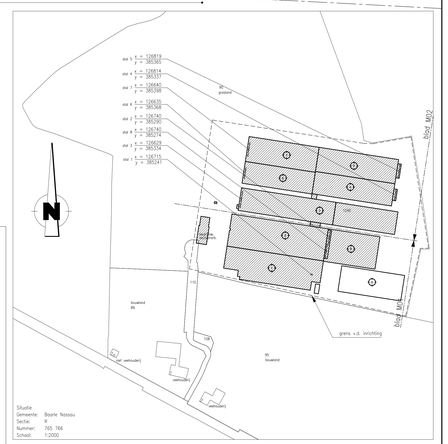

Situatie
Gemeente: Baarle Nassau
Sectie: B
Nummer: 765 766
Schaal: 1:2000
ZLTO Advies
Zuidelijke Land- en Tuinbouworganisatie
Specialisten Bouw en Milieu
Onderwijsboulevard 225
Postbus 1525
5201 AC 's-Hertogenbosch
www.zlto.nl
Telefoon: 073 - 2173500
Telefax: 073 - 2173501
Project: TEKENING BEHOREND BIJ DE OMGEVINGSVERGUNNING VAN EEN VARKENSHOUDERIJ AAN DE KLEIN BEDAF 3, 5111 PH BAARLE-NASSAU
Opdrachtgever: DHR. B.A.E. BERVOETS HOOGEIND 4 5111 EM BAARLE-NASSAU TEL.: 013 5079842
Onderdeel: MILIEUTEKENING
Tek.nr.: M 01
Getekend: VH
Project: 5668
Projectleider: R. BERKS
Schaal: 1:100, 1:200
Datum: 23-12-2004
Gewijzigd: 02-12-2005