



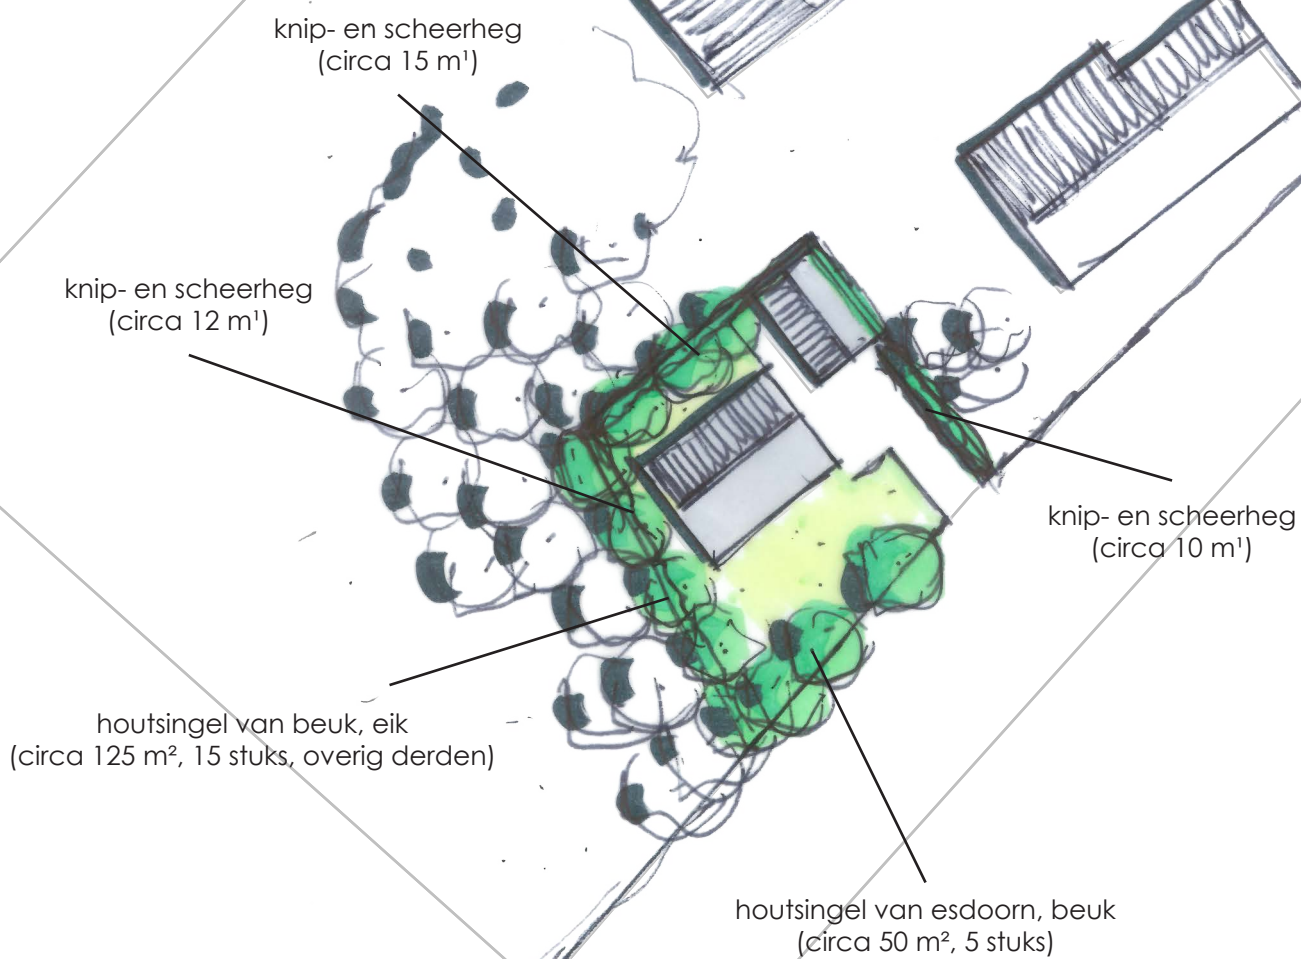

LANDSCHAPPELIJK INPASSINGSPLAN

Moerstraatsebaan 79 Bergen op Zoom

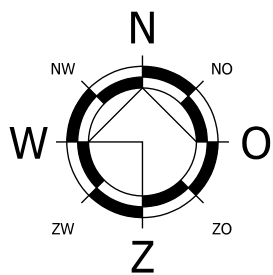

Datum: 21-06-2019
Schaal: 1 : 500
Project: 19148-001